

PASSINGE Henri et Monique (née Dubost-Martin)
1613 , chemin Grange Louis
Saint Loup
69490 VINDRY SUR TURDINE

NOUVEAUX DOCUMENTS
Reçu

Le 28 SEP. 2026

A Vindry sur Turdine
le 27 janvier 2025

Madame , Monsieur

Objet: Reclassement de parcelle.

Propriétaires des parcelles numéro B 988 et B 987 actuellement classées en zone A ou AU sur la commune de Vindry sur Turdine au 1613 rue Grange louis , nous souhaiterions déclasser ces zones pour les faire évoluer en zone constructible dans un hameau assez dense en habitation. Les réseaux électricité , gaz , eau , fibre et assainissement collectif se trouve tous à proximité .

Ces parcelles se situent dans une zone non inondable .

L'accès à ces parcelles est facilement réalisable.

Pour plus de précision, je vous prie de trouver ci-joint les copies de l'extrait du cadastre relatif au terrain en question.

En vous remerciant pour l'intérêt que vous porterez à ma demande , je vous prie d'agréer , Madame , Monsieur , mes respectueuses salutations ,

Signature


Passinge Henri

Passinge

Passinge Monique

Passinge

RENSEIGNEMENT D'URBANISME

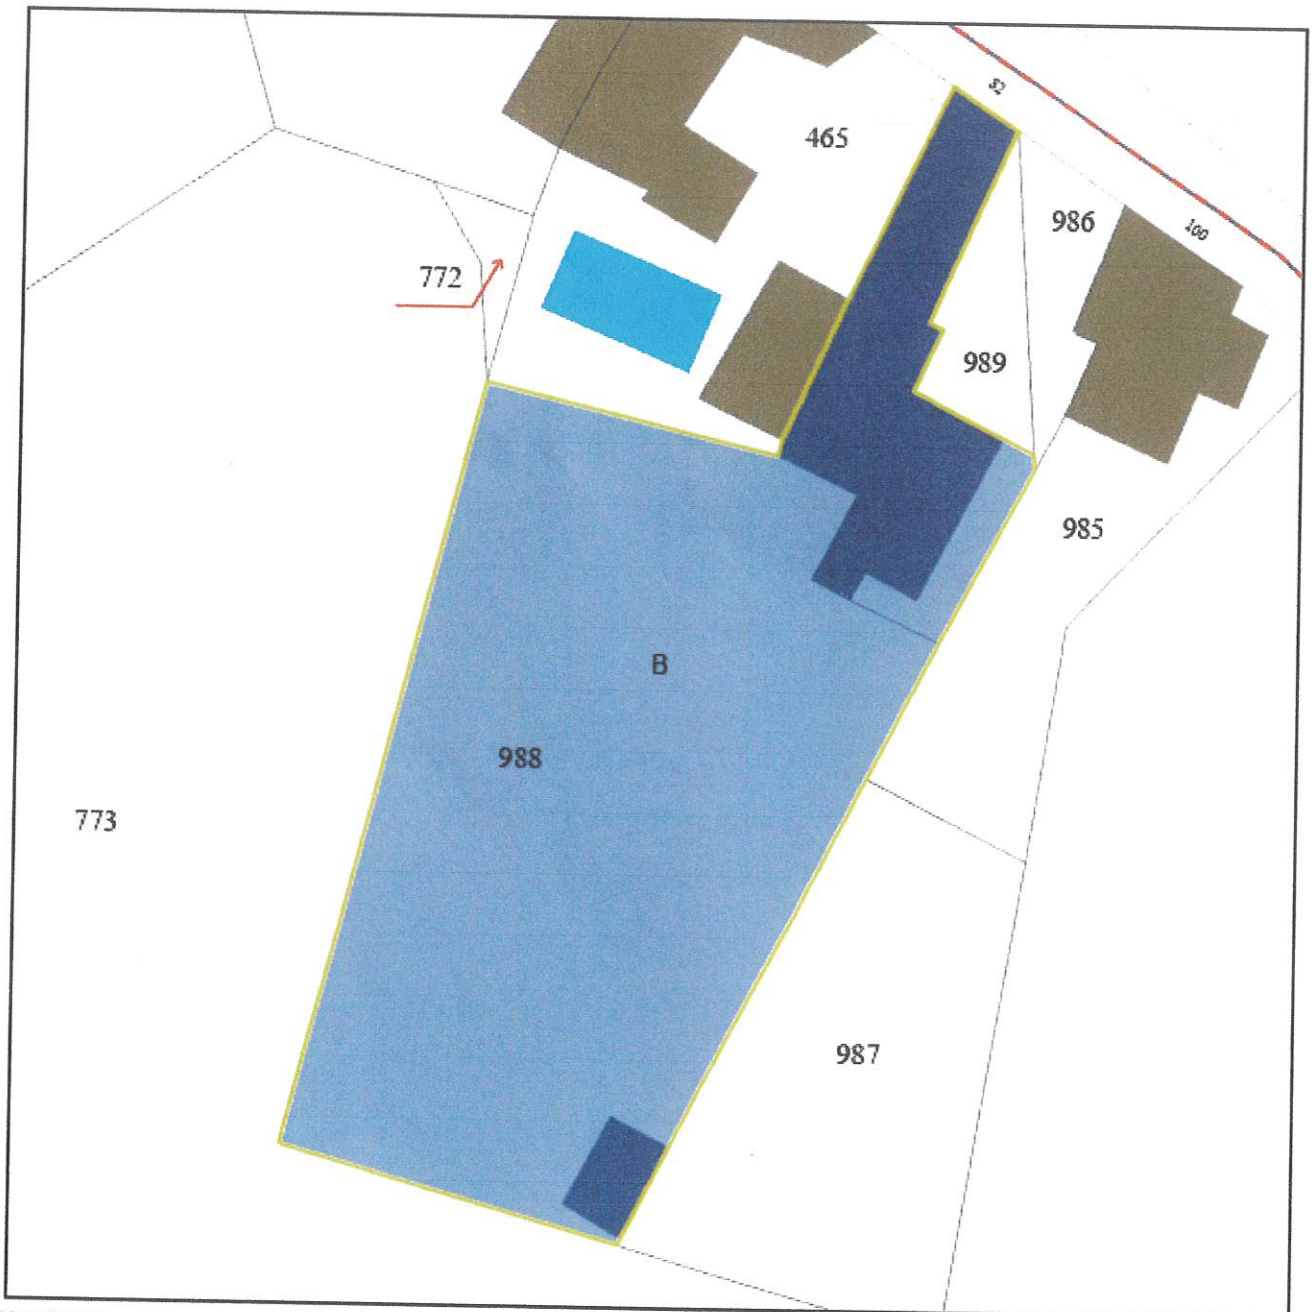


Date : 28/01/2025

Echelle : 1:500

Parcelle		690157223 B0988
Commune	VINDRY-SUR-TURDINE	
Adresse	0082 CHE DU MIOLLAN ST LOUP	
Surface	1777m ²	
Propriétaire(s)		D00360
MME DUBOST-MARTIN MONIQUE MARIE PASSINGE MONIQUE (Principal)		
P.L.U.		
Type	Nom	
Zonages	A	Impact
Zonages	Ua	1274m ²
		490m ²

RENSEIGNEMENT D'URBANISME

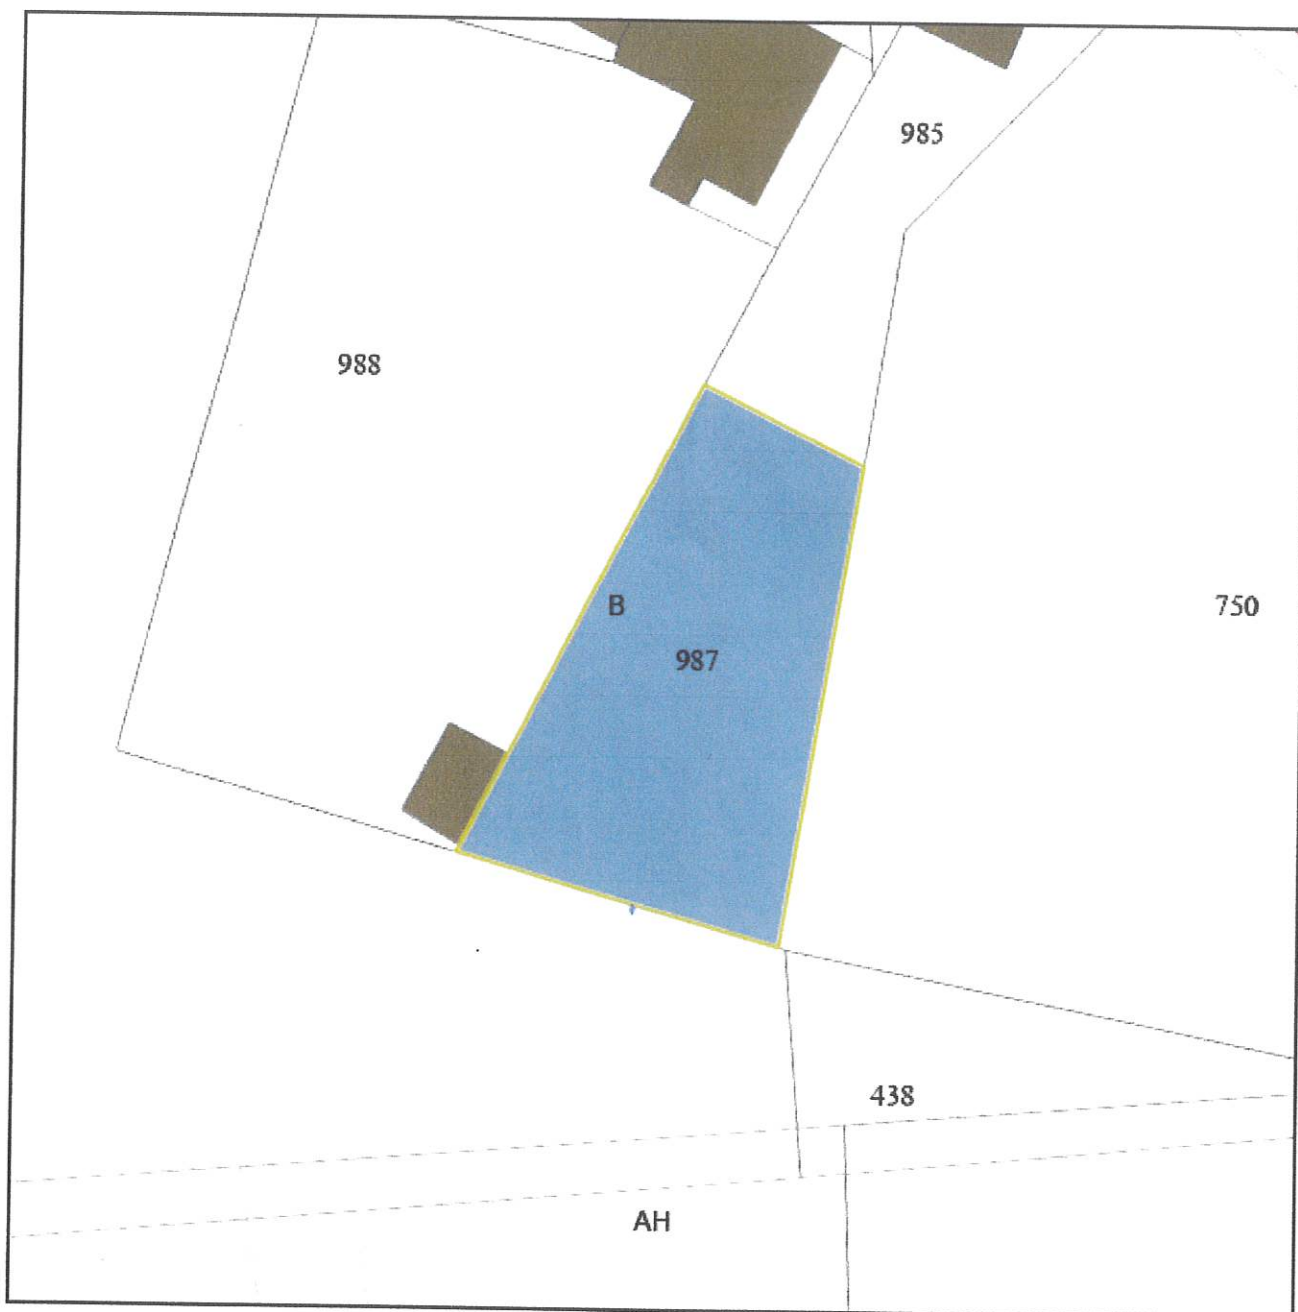

Date : 28/01/2025

Echelle : 1:500

Parcelle		690157223 B0987	
Commune		VINDRY-SUR-TURDINE	
Adresse		VINDRY	
Surface		592m²	
Propriétaire(s)		D00360	
MME DUBOST-MARTIN MONIQUE MARIE PASSANGE MONIQUE (Principal)			
P.L.U.			
Type	Nom		Impact
Zonages	A		
			567m²

RENSEIGNEMENT D'URBANISME



Date : 29/01/2025

Echelle : 1:500

Parcelle		690157223 B0989
Commune	VINDRY-SUR-TURDINE	Le terrain est bâti : Non
Adresse	VINDRY	Le terrain est dans un lotissement : Non
Surface	86m ²	
Propriétaire(s)		D00361
MME DUBOST-MARTIN MONIQUE MARIE PASSINGE MONIQUE (Principal)		
M FROGET JEAN-RENE		
MME PASSINGE FLORENCE MARIE-JEANNE		
P.L.U.		
Type	Nom	Impact
Zonages	Ua	87m ²