


Extension du parc d'activités des Relandières

Commune du Cellier

PLAN ASSAINISSEMENT EP-EU


AVANT PROJET

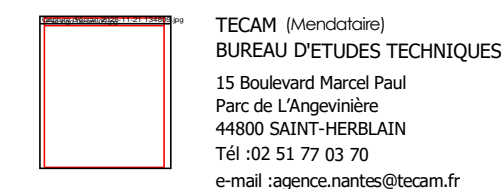

IND.	DATE	MODIFICATION	DES.	VERIF.	TRACE : ass_500 FICHER : 6185123_L.dwg INDICE N	ALTIMETRIE : Système NGF (IGN69)
N	10/12/25	Modification bassin EP	GR	FM		PLANIMETRIE : Système RGf93 (CC47)
M	20/11/25	Modification plan réseaux EU-EP	GR	FM		
L	11/12/23	Modification plan suite remarques du 05/12/23	FM	FM		
A	07/06/19	Edition initiale du plan	EL	WJ		ECHELLE : 1/500

Légende

Eaux Pluviales

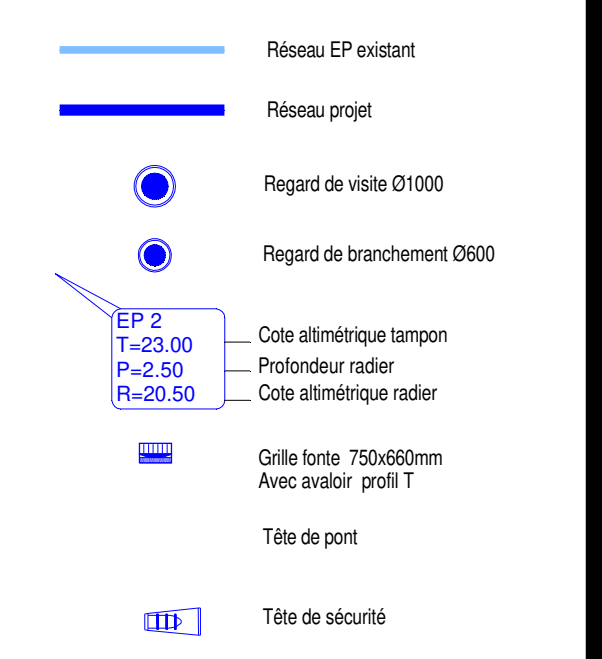

Eaux Usées

