


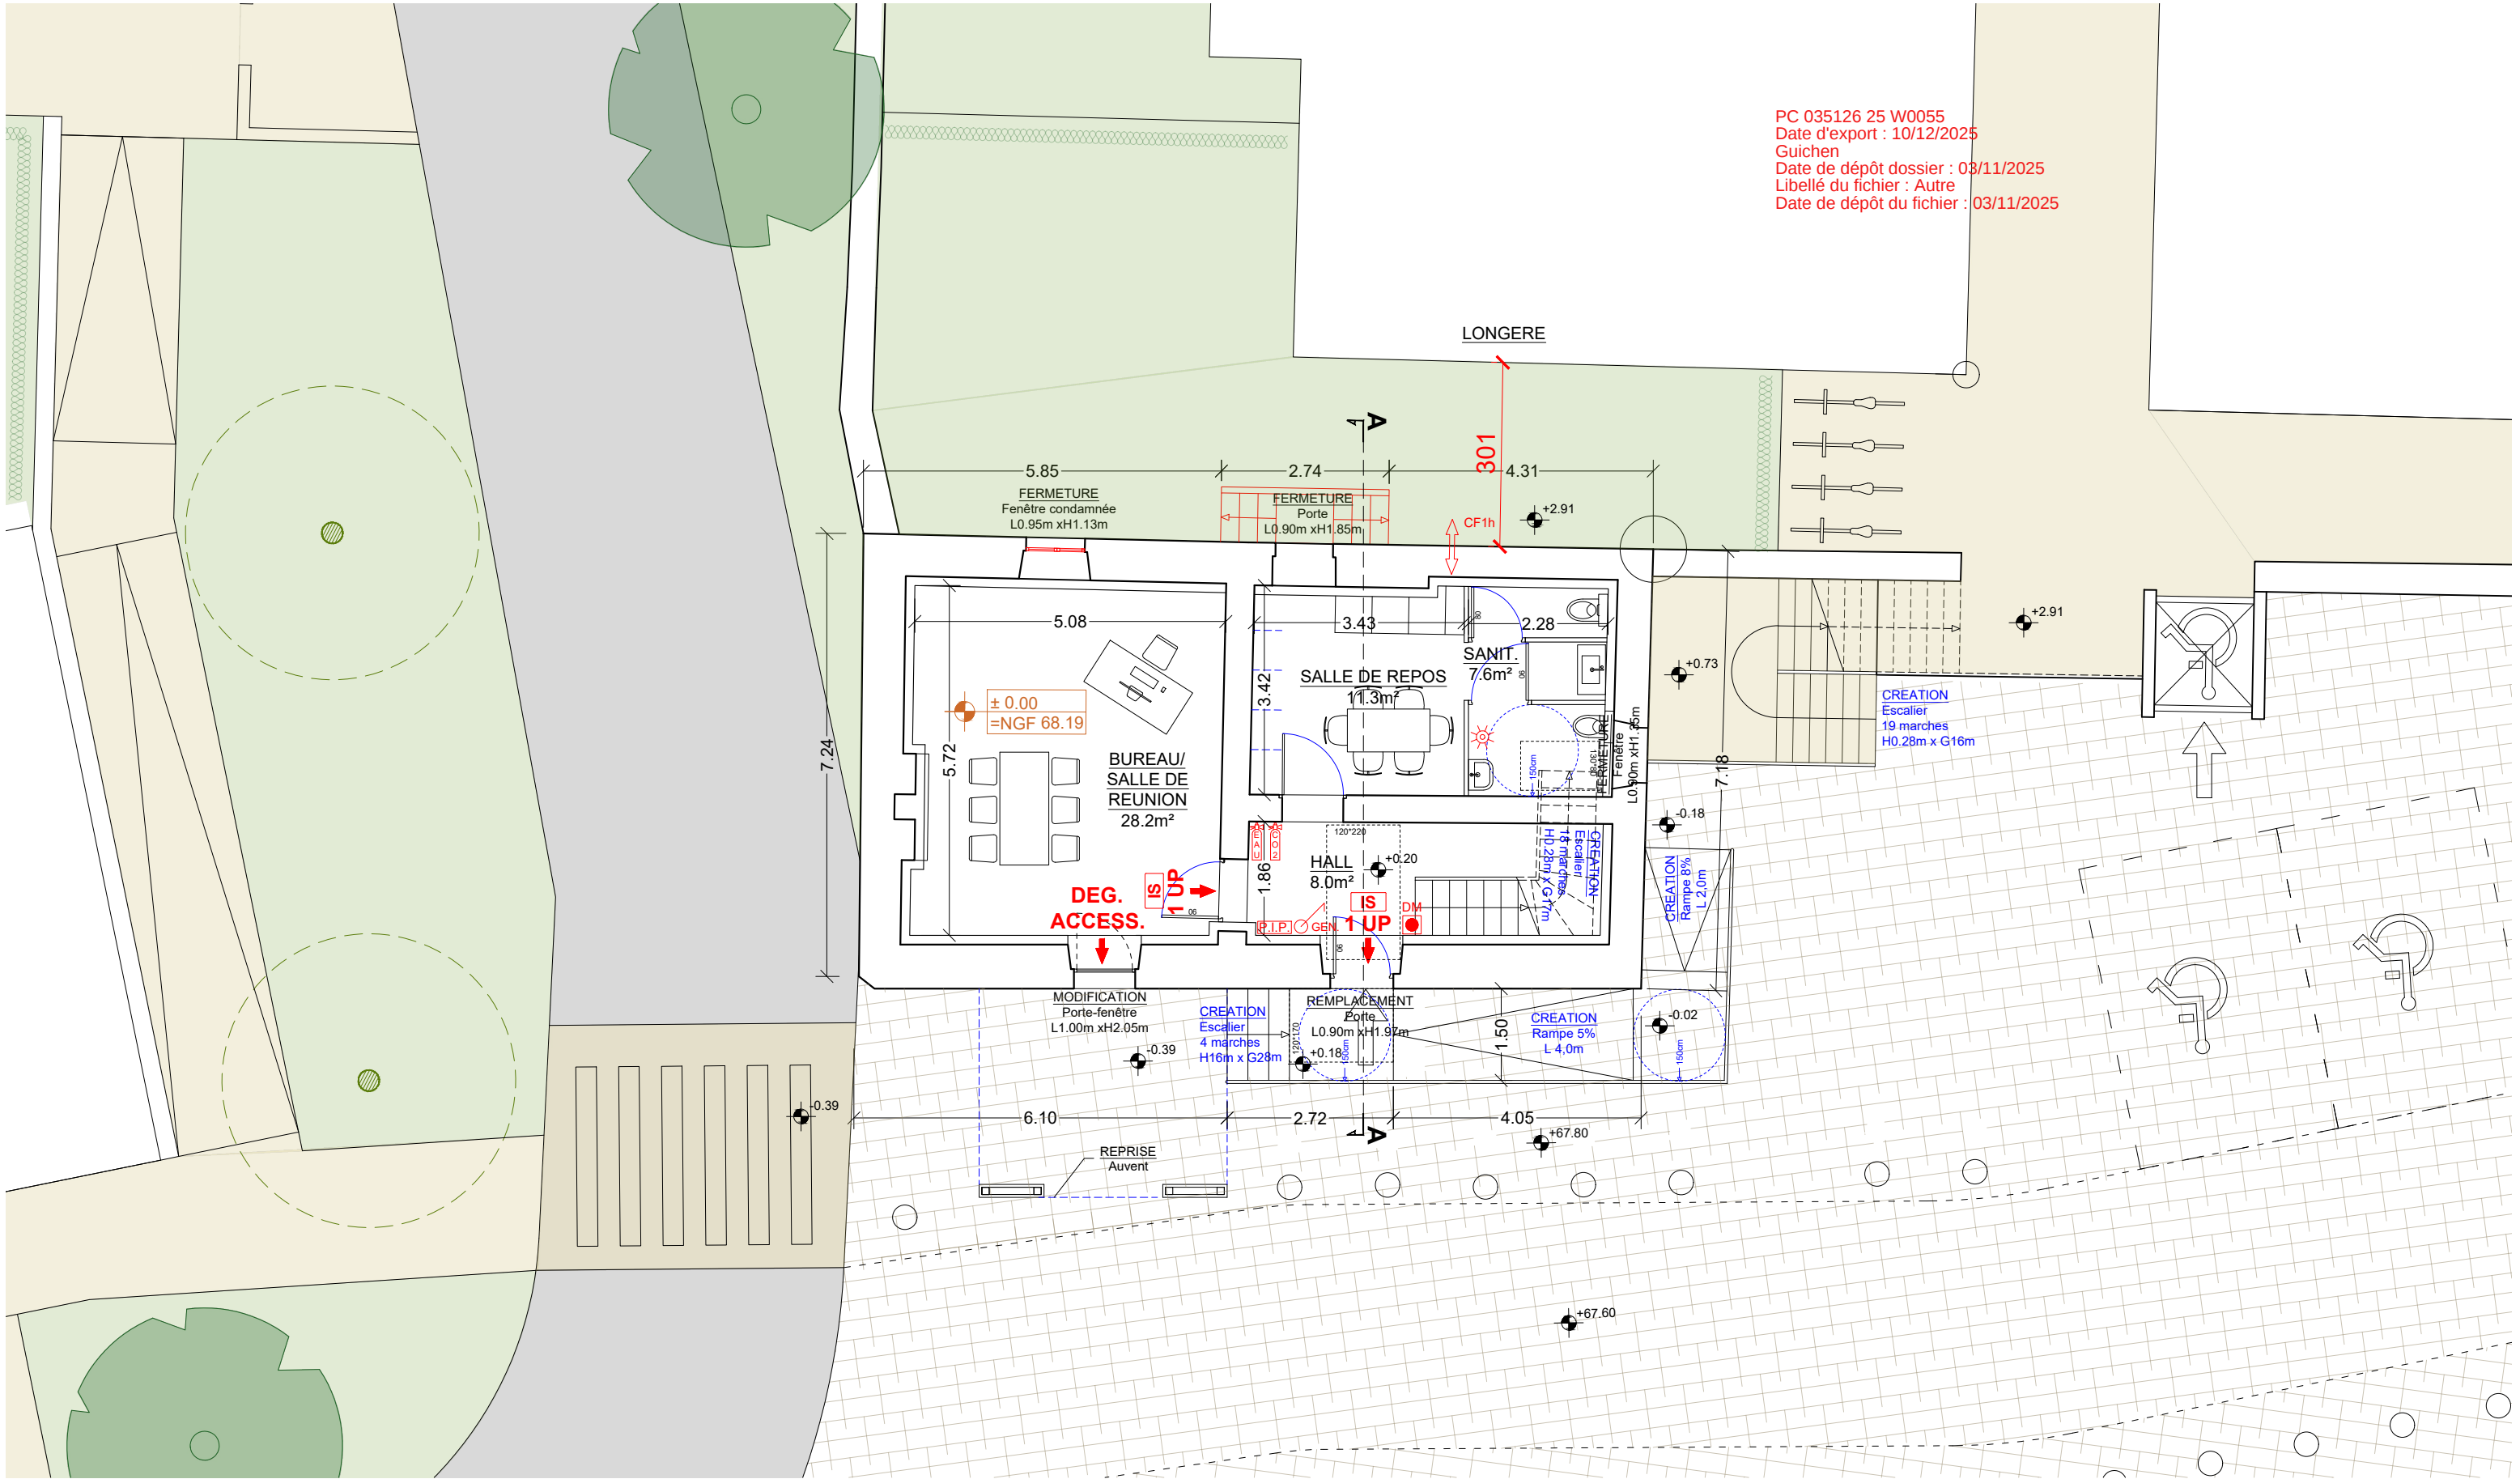

MAITRE D'OUVRAGE  
**DOMAINE DE LA MASSAYE**  
91, Rue de l'Université 75007 Paris

ARCHITECTE  
**BUCHBERGER ARCHITECTURE**  
26, Rue Mélingue 75019 Paris


PROJET  
**DOMAINE DE LA MASSAYE**  
Domaine de la Massaye 35580 Guichen

DATE  
15.09.2025  
ECHELLE  
1/100  
N° PIECE PC39  
n°8  
N° PIECE PC40  
n°5

PROJET  
PC -

**MAISON DU GARDIEN**  
**PLANS**

PC 035126 25 W0055  
Date d'export : 10/12/2025  
Guichen  
Date de dépôt dossier : 03/11/2025  
Libellé du fichier : Autre  
Date de dépôt du fichier : 03/11/2025

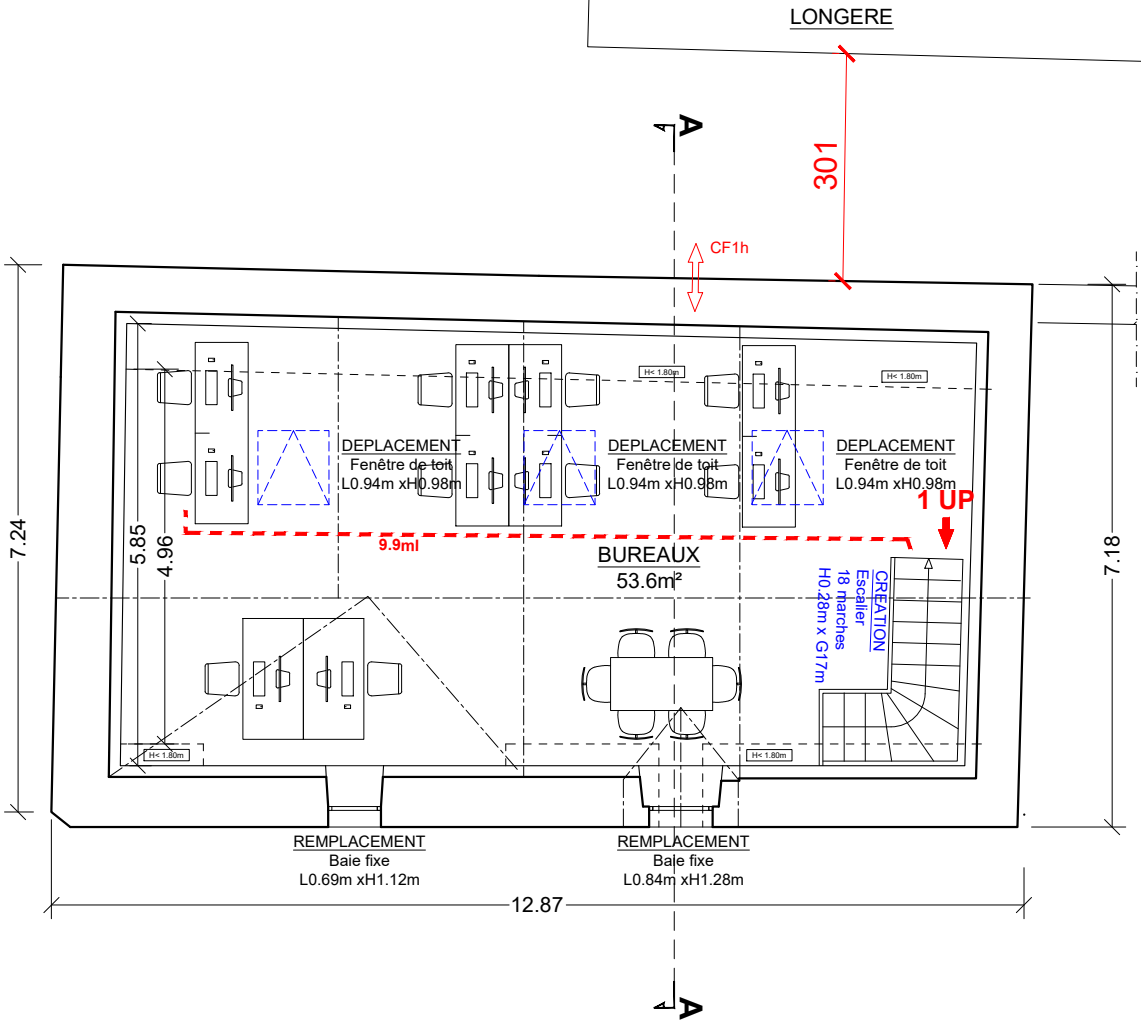


MAITRE D'OUVRAGE  
**DOMAINE DE LA MASSAYE**  
91, Rue de l'Université 75007 Paris

ARCHITECTE  
**BUCHBERGER ARCHITECTURE**  
26, Rue Mélingue 75019 Paris


PROJET  
**DOMAINE DE LA MASSAYE**  
Domaine de la Massaye 35580 Guichen

|                    |                  |                      |
|--------------------|------------------|----------------------|
| DATE<br>15.09.2025 | ECHELLE<br>1/100 | N° PIECE PC39<br>n°8 |
| PROJET             | PC -             | N° PIECE PC40<br>n°5 |


**MAISON DU GARDIEN**  
**PLAN R+1**

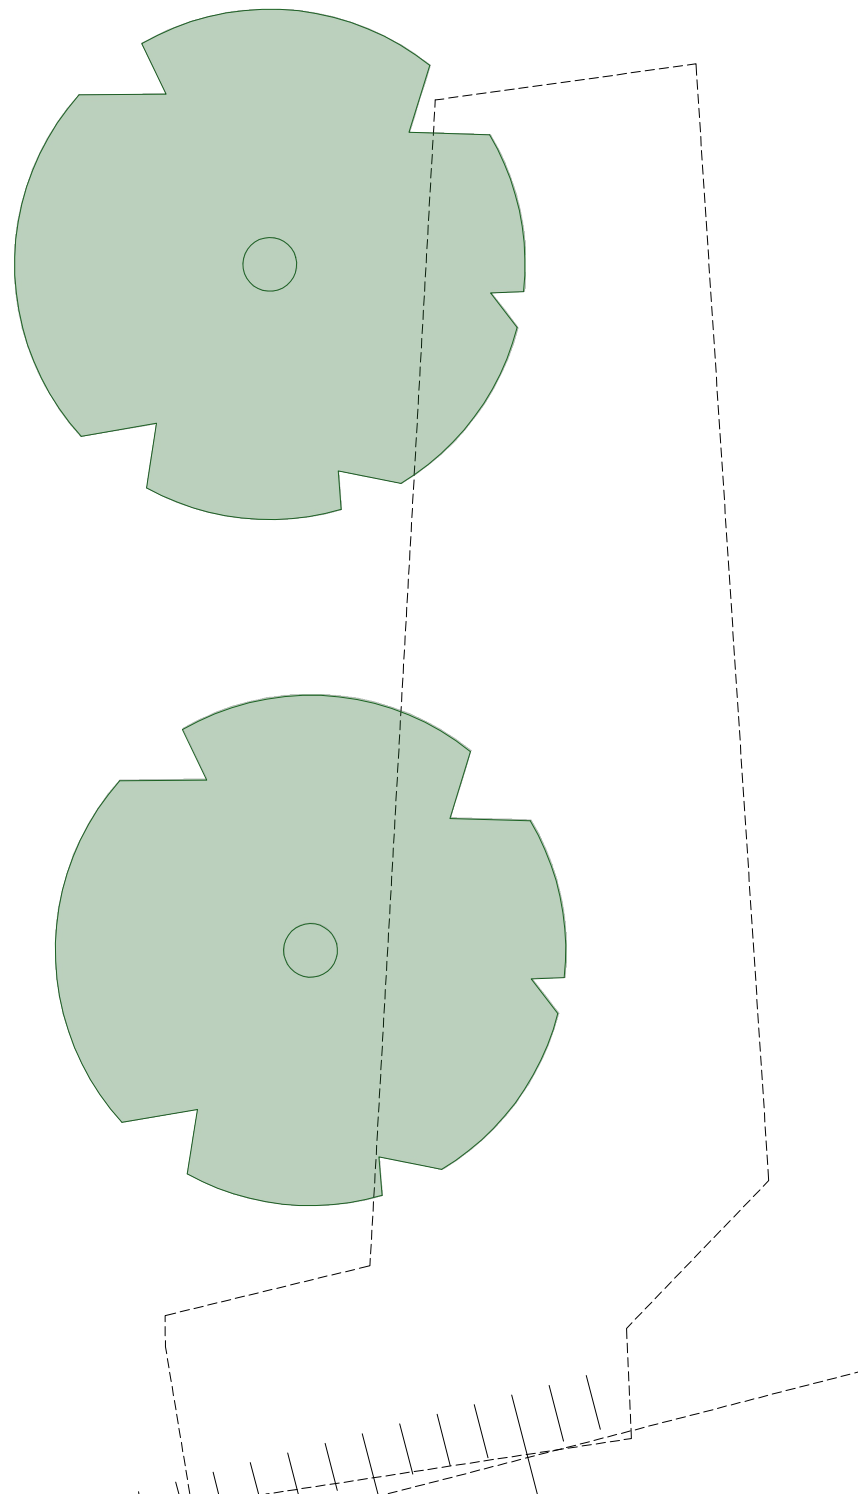

PC 035126 25 W0055  
Date d'export : 10/12/2025  
Guichen  
Date de dépôt dossier : 03/11/2025  
Libellé du fichier : Autre  
Date de dépôt du fichier : 03/11/2025

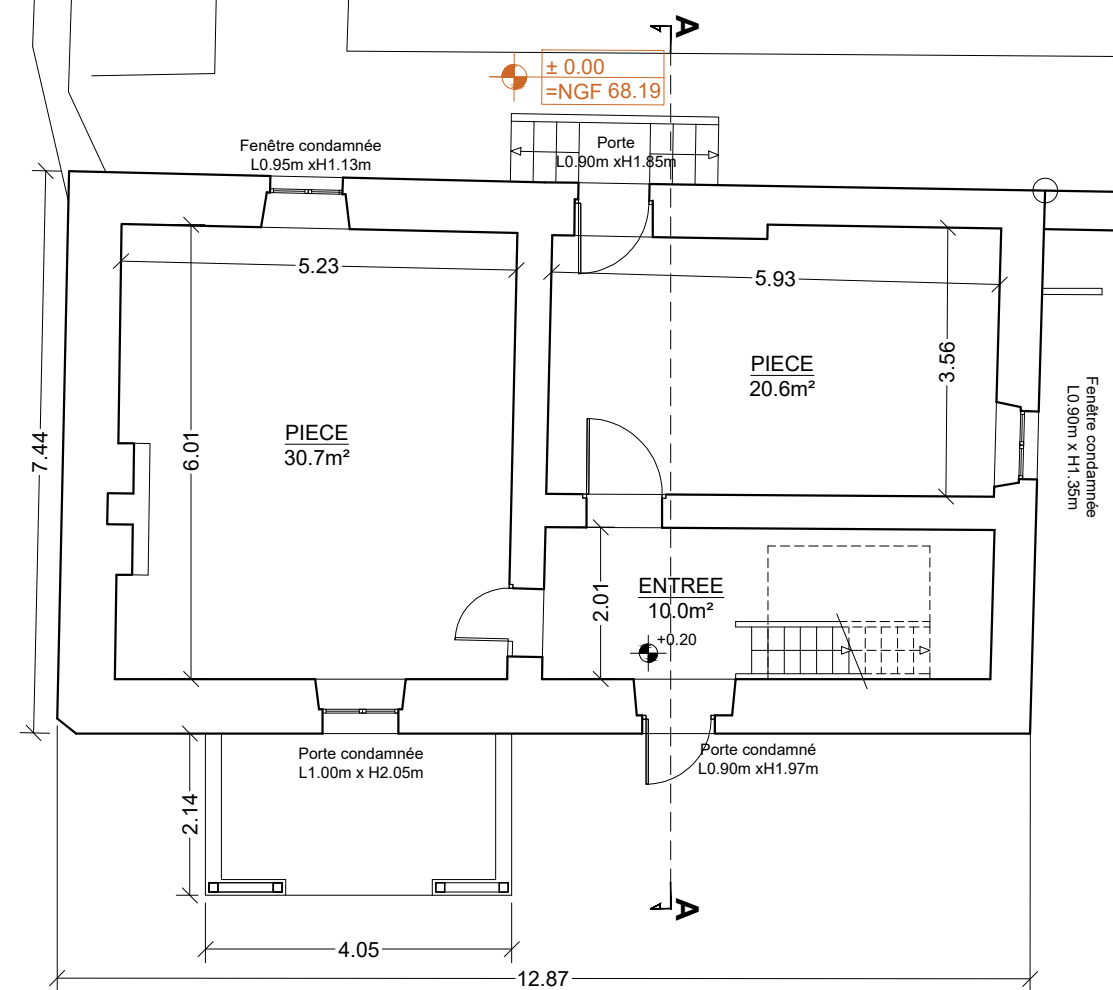

PC 035126 25 W0055  
Date d'export : 10/12/2025  
Guichen  
Date de dépôt dossier : 03/11/2025  
Libellé du fichier : Autre  
Date de dépôt du fichier : 03/11/2025

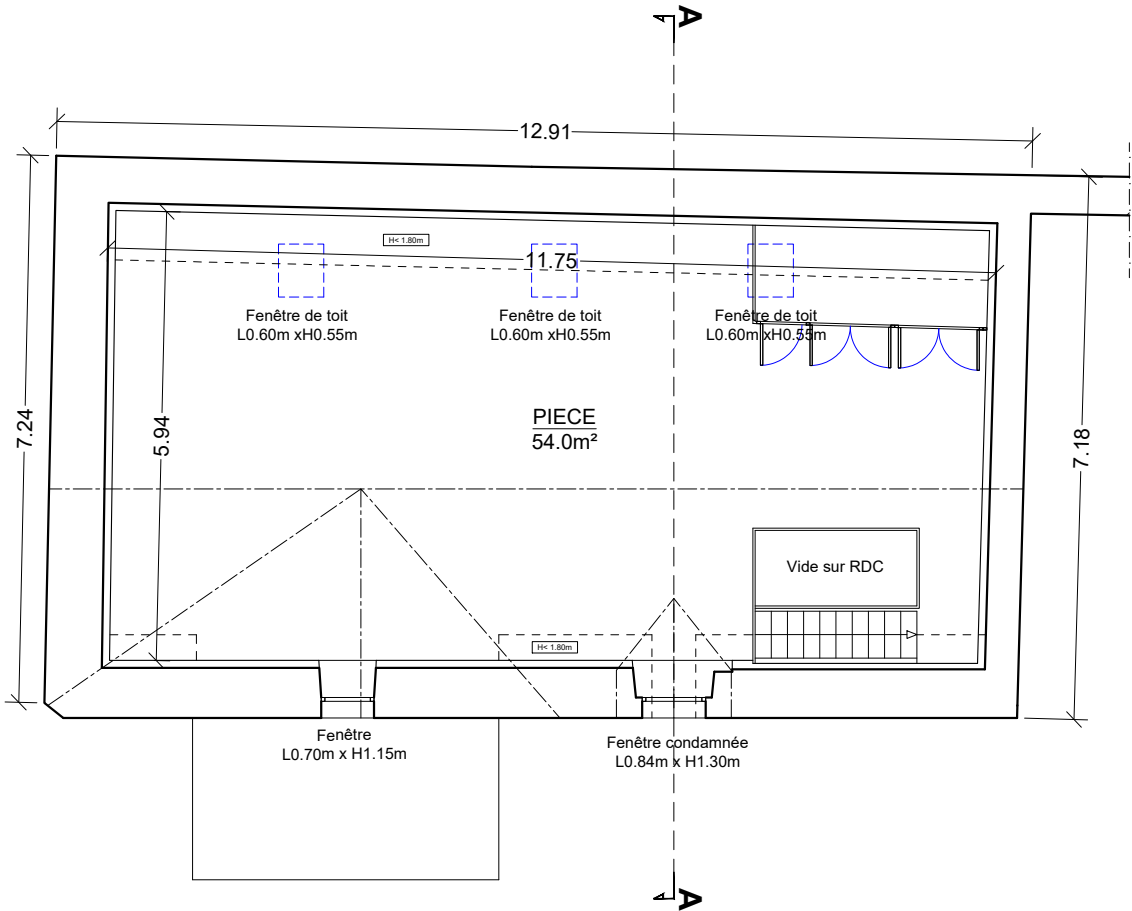

MAITRE D'OUVRAGE  
**DOMAINE DE LA MASSAYE**  
91, Rue de l'Université 75007 Paris

ARCHITECTE  
**BUCHBERGER ARCHITECTURE**  
26, Rue Mélingue 75019 Paris

PROJET  
**DOMAINE DE LA MASSAYE**  
Domaine de la Massaye 35580 Guichen

|                    |                  |                      |
|--------------------|------------------|----------------------|
| DATE<br>14.05.2025 | ECHELLE<br>1/100 | N° PIECE PC39<br>n°9 |
| EXIST.             | PC -             | N° PIECE PC40<br>n°5 |

**MAISON DU GARDIEN**  
**PLAN R+1**