
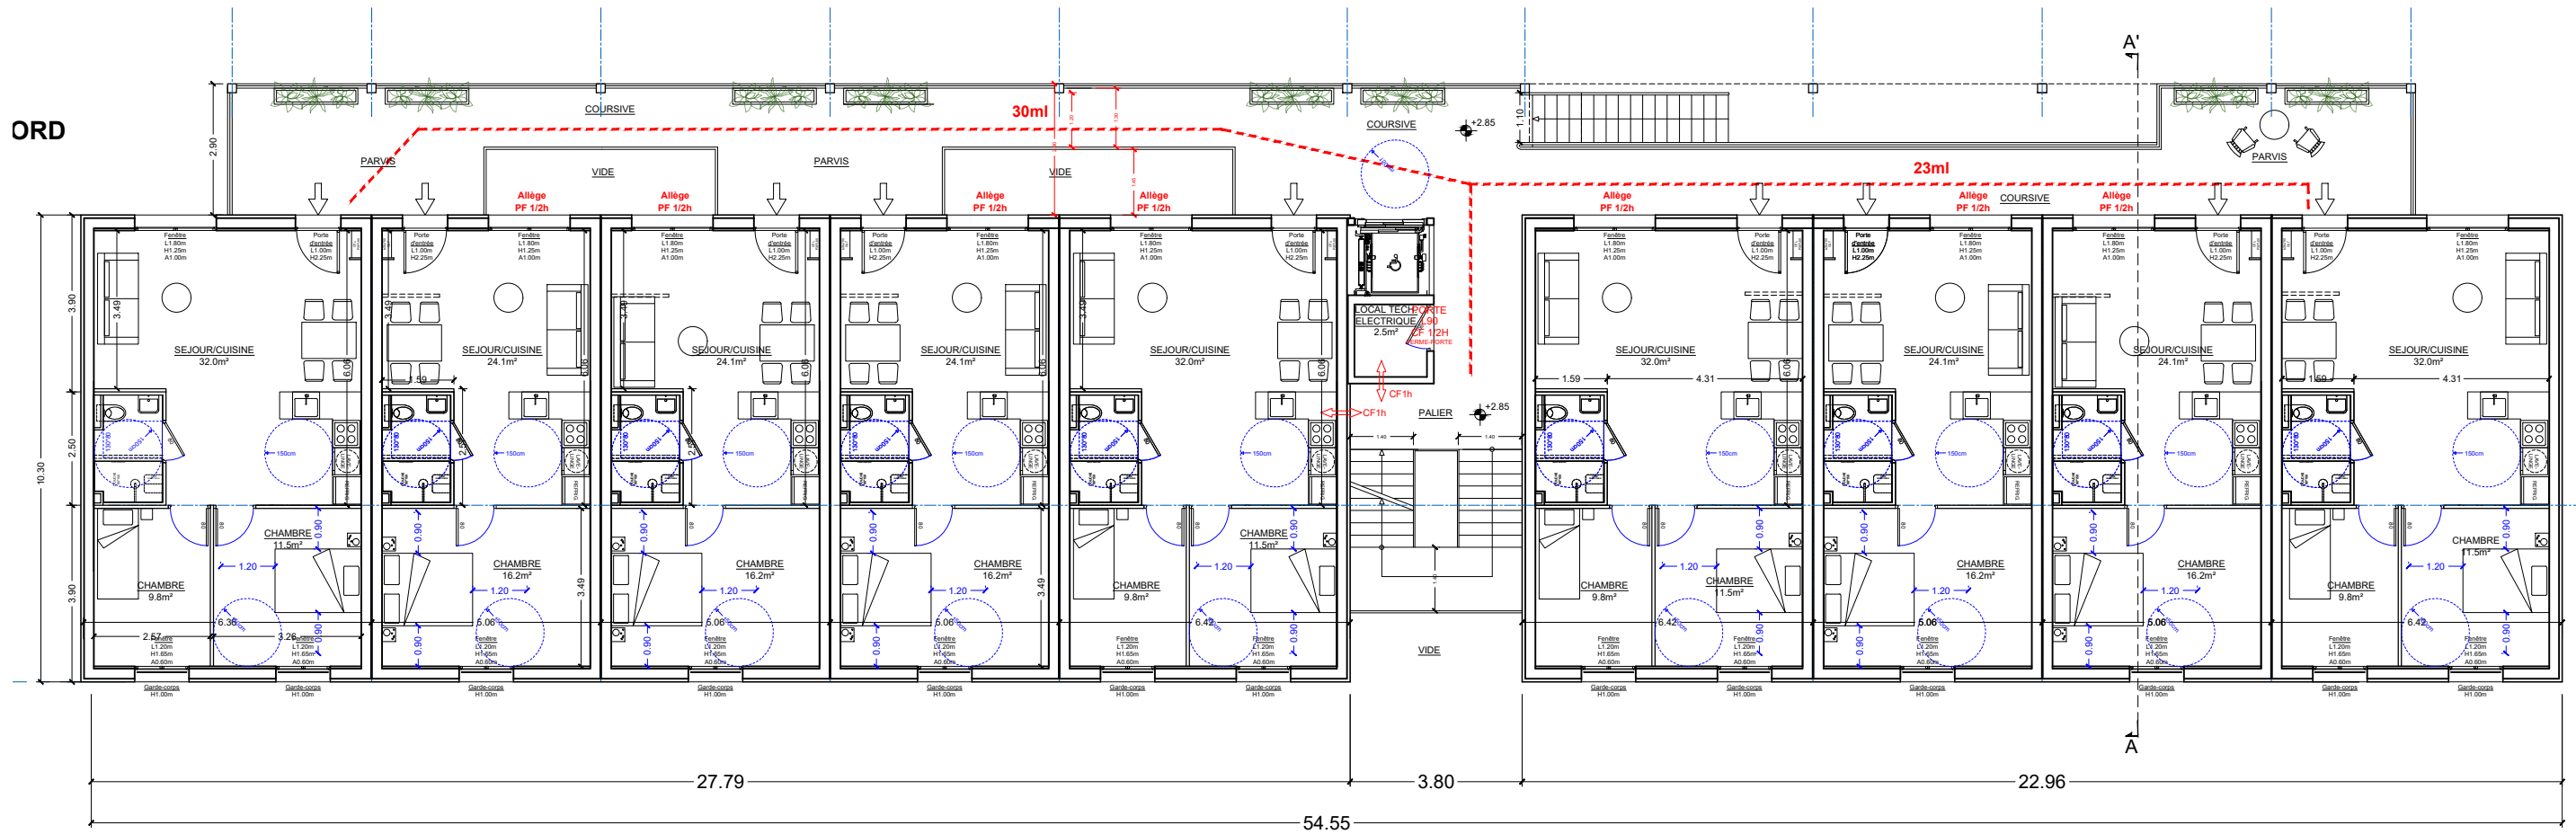


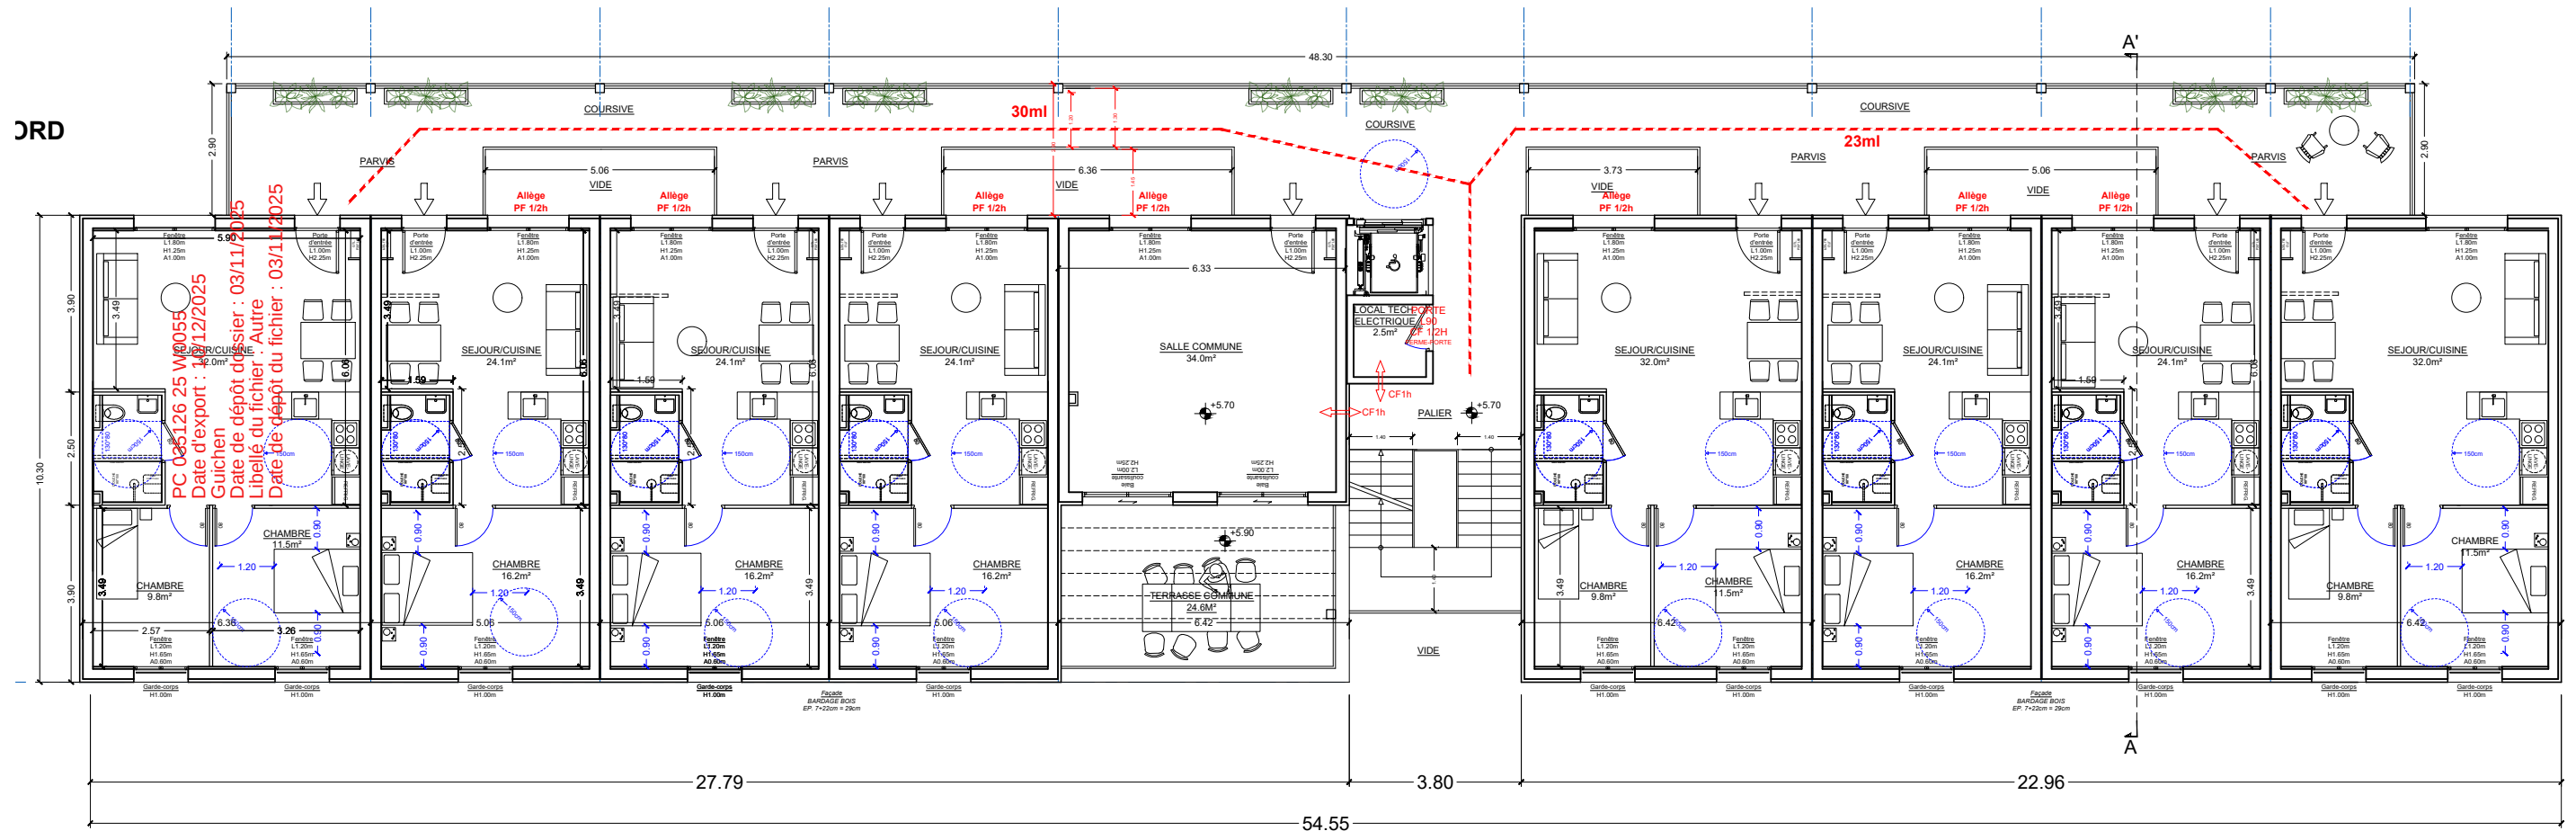

MAITRE D'OUVRAGE
DOMAINE DE LA MASSAYE
91, Rue de l'Université 75007 Paris


ARCHITECTE
BUCHBERGER ARCHITECTURE
26, Rue Mélingue 75019 Paris

PROJET
DOMAINE DE LA MASSAYE
Domaine de la Massaye 35580 Guichen

DATE
14.05.2025
ECHELLE
1/150
N° PIECE PC39
n° 8
PROJET
PC -
N° PIECE PC40
n° 5

BEGUINAGE
PLAN R+1 / R+2

PC 035126 25 W0055
Date d'export : 10/12/2025
Guichen
Date de dépôt dossier : 03/11/2025
Libellé du fichier : Autre
Date de dépôt du fichier : 03/11/2025

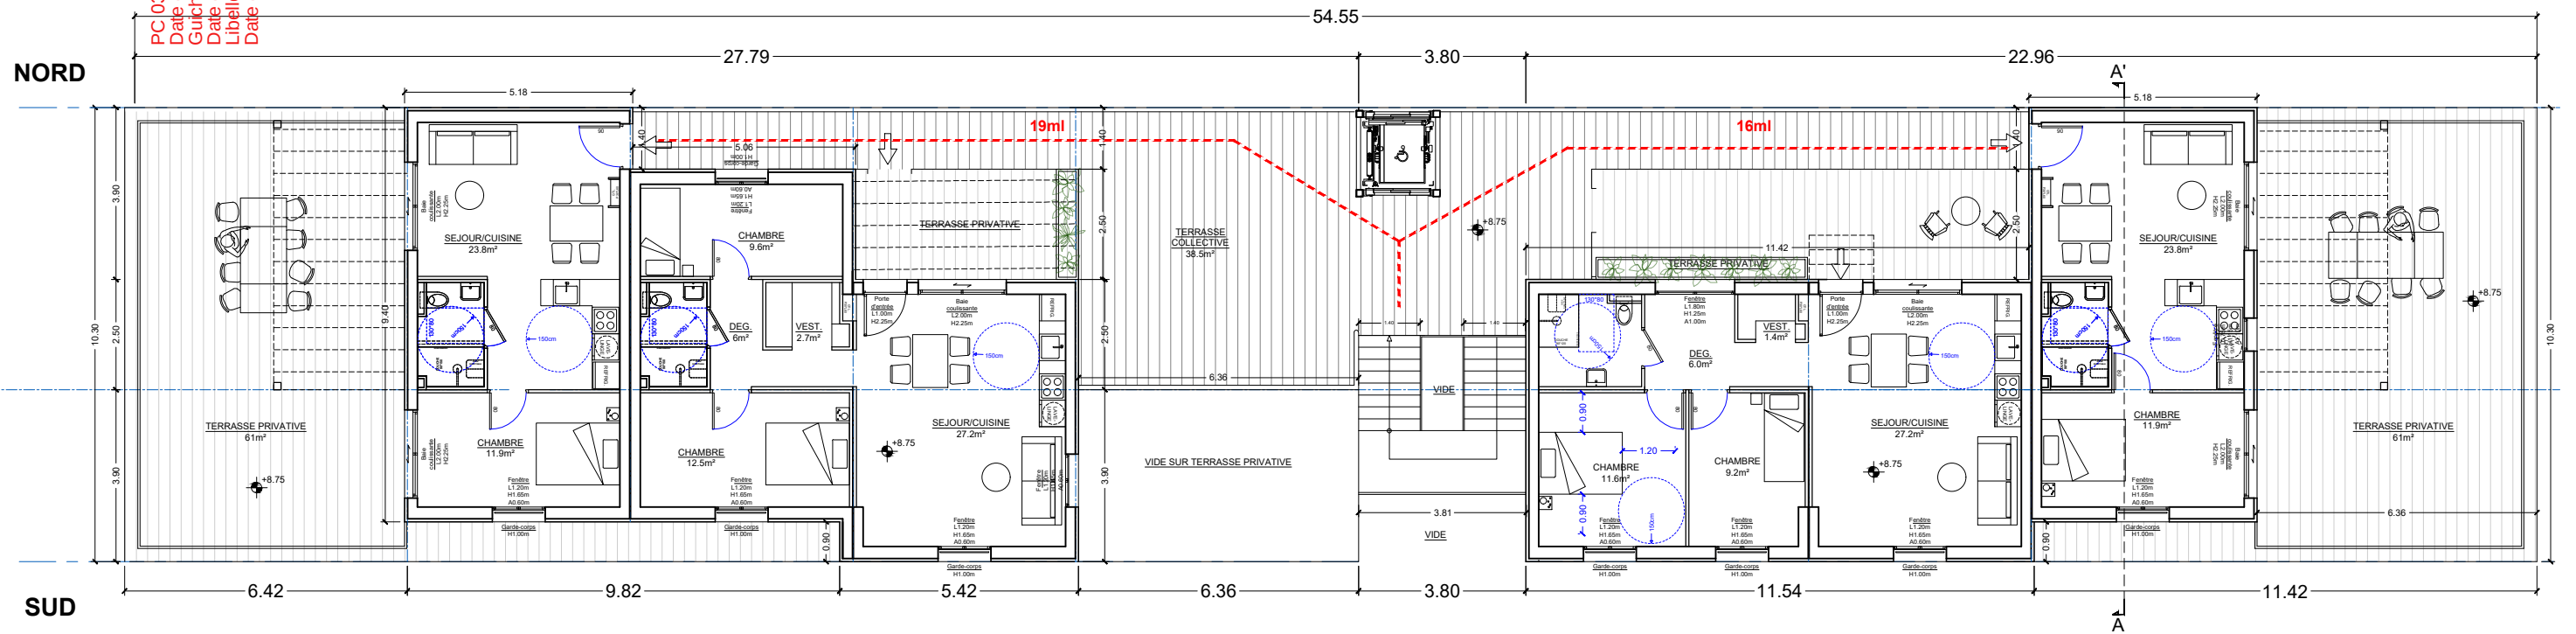

MAITRE D'OUVRAGE
DOMAINE DE LA MASSAYE
91, Rue de l'Université 75007 Paris

ARCHITECTE
BUCHBERGER ARCHITECTURE
26, Rue Mélingue 75019 Paris

PROJET
DOMAINE DE LA MASSAYE
Domaine de la Massaye 35580 Guichen

DATE	14.05.2025	ECHELLE	1/150	N° PIECE PC39	n° 8
PROJET	PC -	N° PIECE PC40	n° 5		

BEGUINAGE
PLAN ATTIQUE