


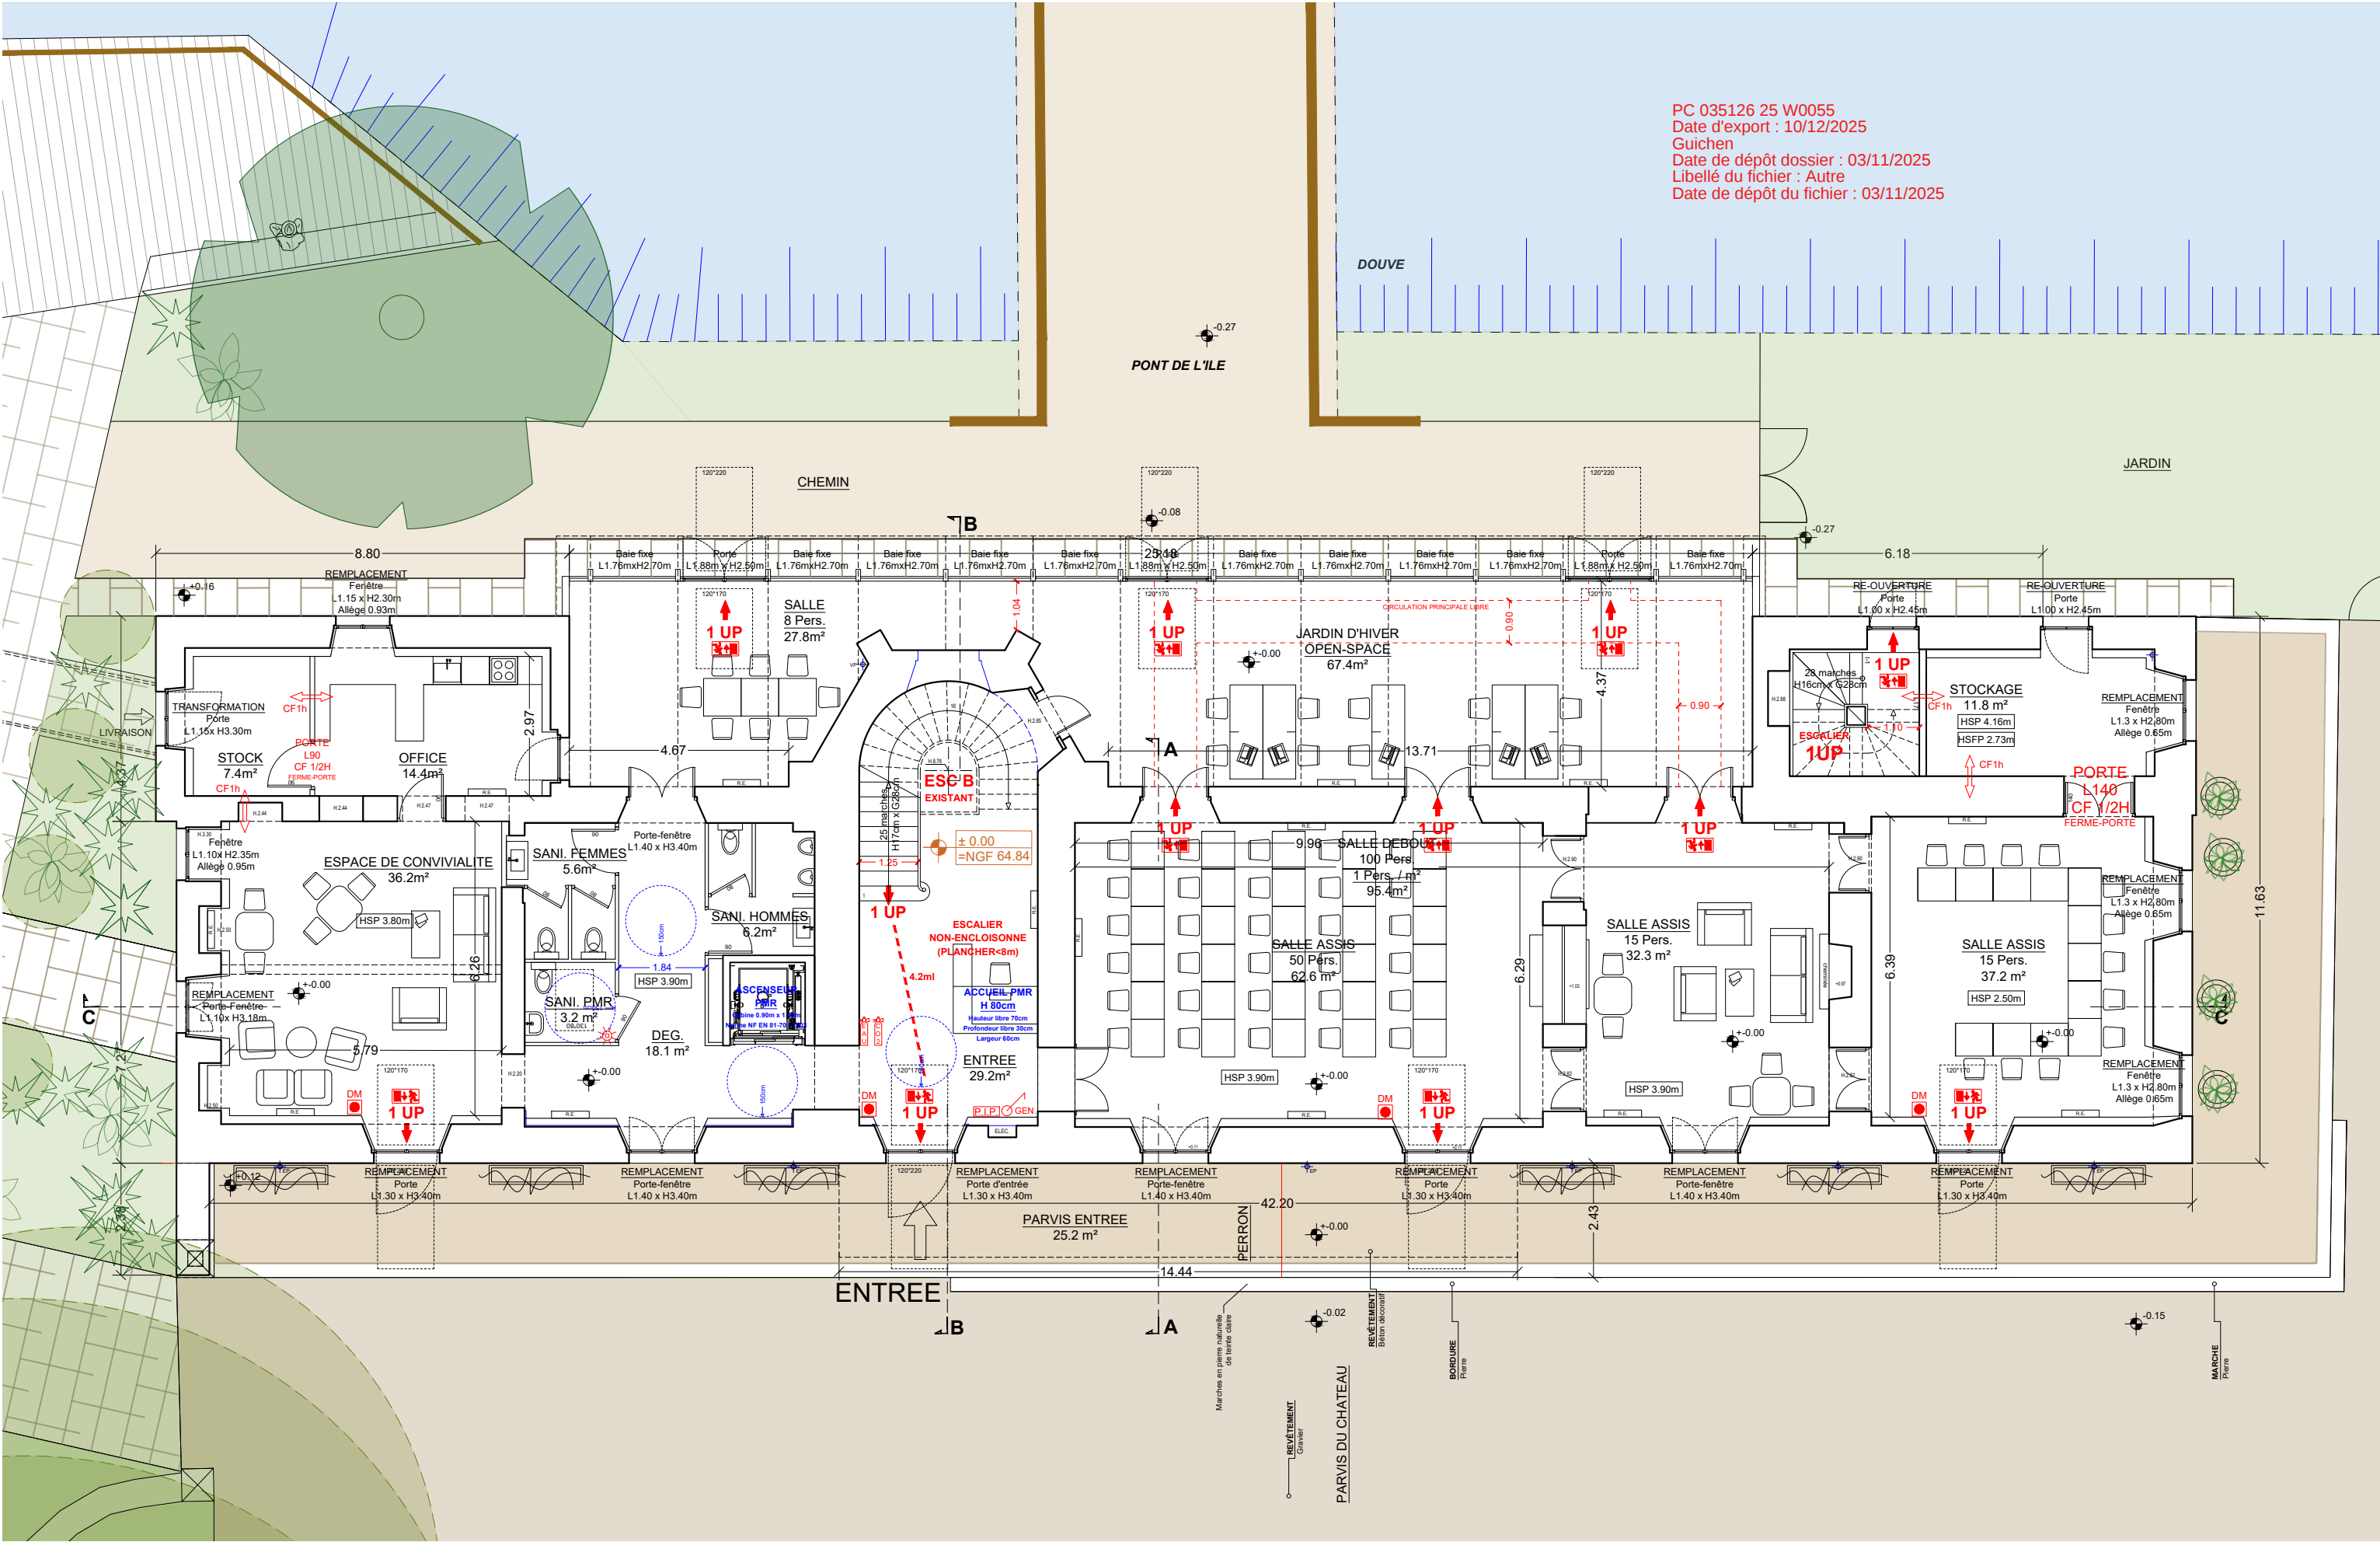

PC 035126 25 W0055  
Date d'export : 10/12/2025  
Guichen  
Date de dépôt dossier : 03/11/2025  
Libellé du fichier : Autre  
Date de dépôt du fichier : 03/11/2025



MAITRE D'OUVRAGE  
**DOMAINE DE LA MASSAYE**  
91, Rue de l'Université 75007 Paris


ARCHITECTE  
**BUCHBERGER ARCHITECTURE**  
26, Rue Mélingue 75019 Paris

PROJET  
**DOMAINE DE LA MASSAYE**  
Domaine de la Massaye 35580 Guichen

DATE  
15.09.2025  
ECHELLE  
1/125  
N° PIÈCE PC39  
n° 8  
N° PIÈCE PC40  
n° 5

**CHATEAU-EVENEMENTIEL**  
**PLAN DU RDC**

PC 035126 25 W0055  
Date d'export : 10/12/2025  
Guichen  
Date de dépôt dossier : 03/11/2025  
Libellé du fichier : Autre  
Date de dépôt du fichier : 03/11/2025

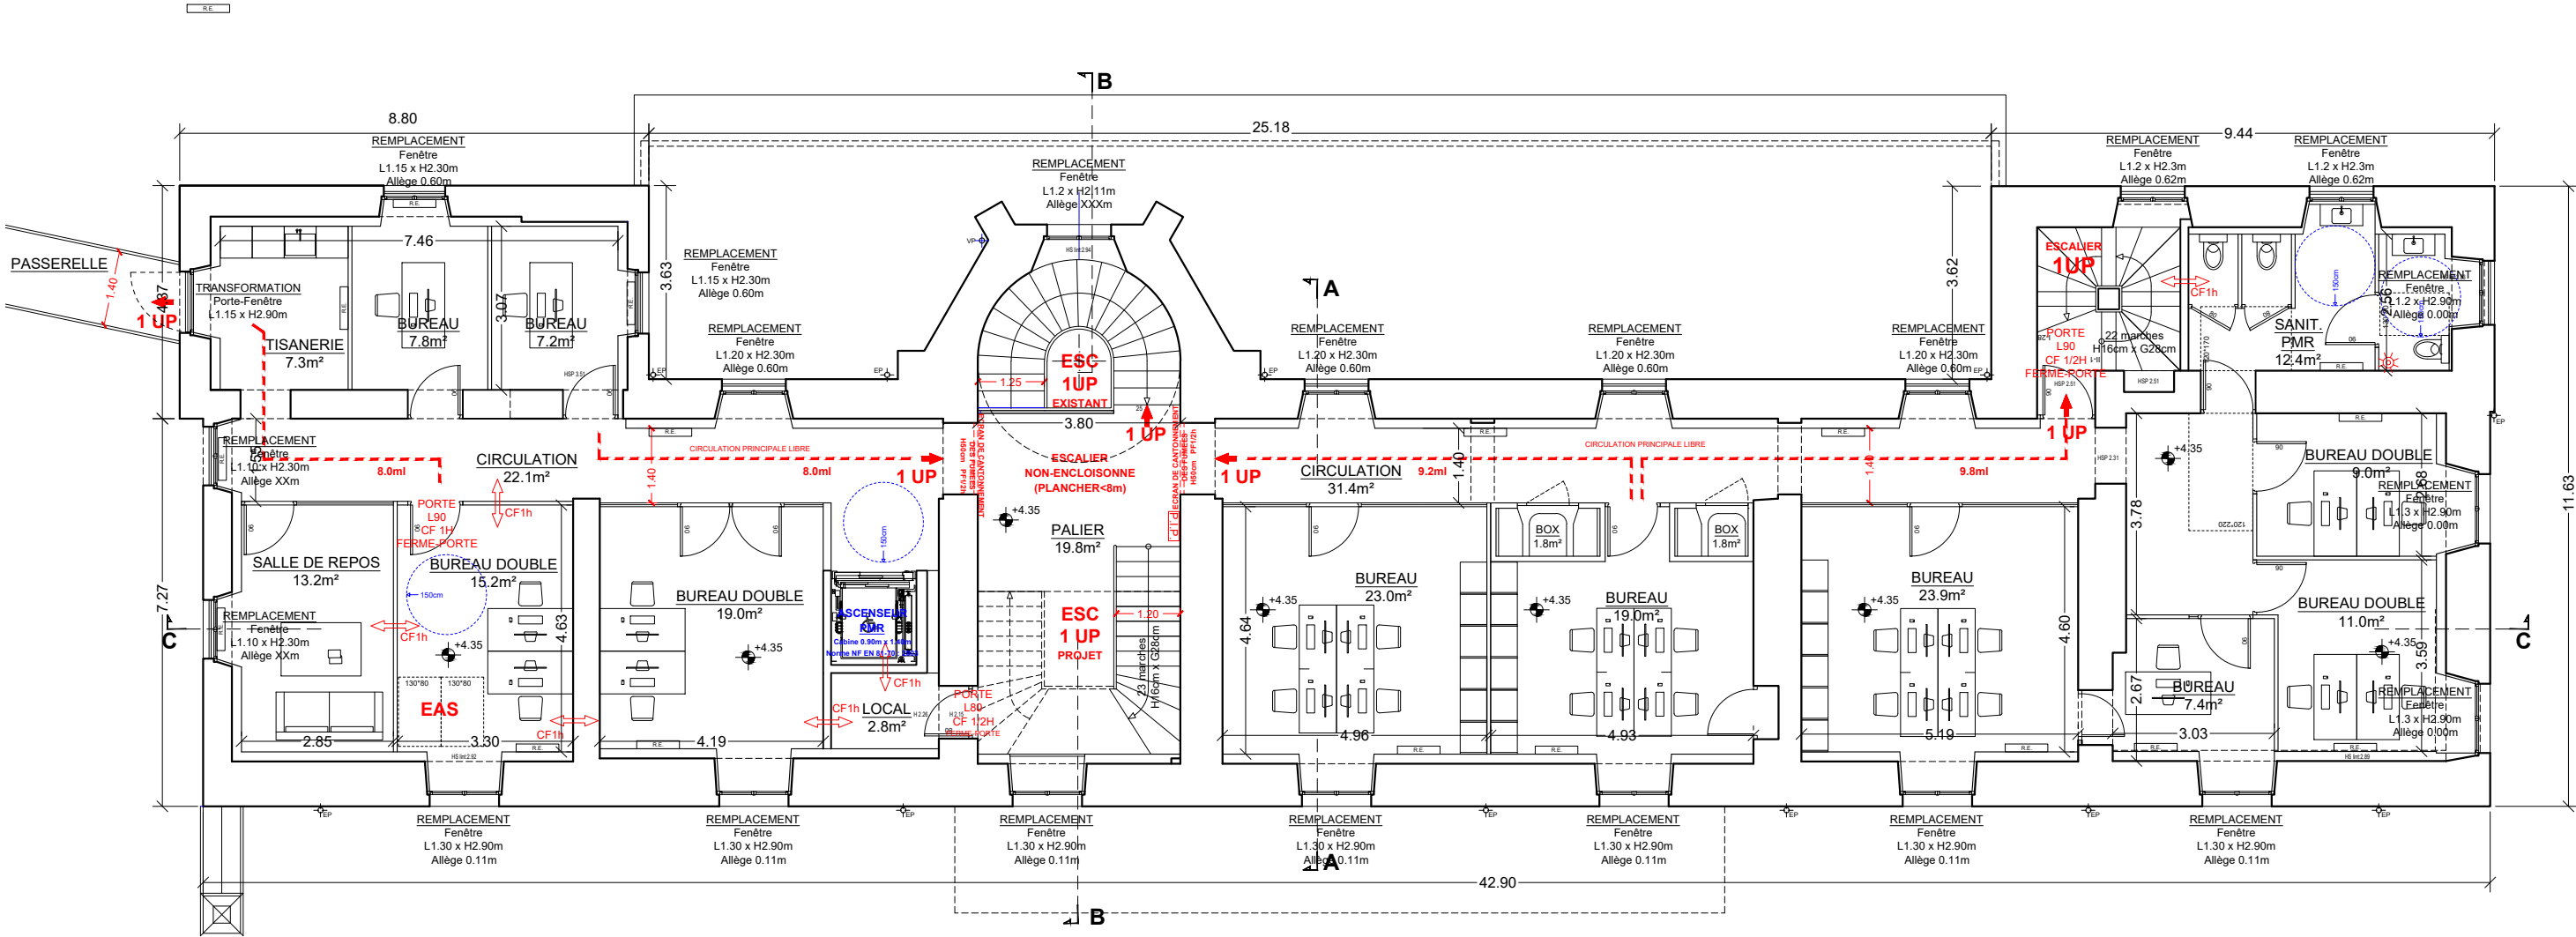

MAITRE D'OUVRAGE  
**DOMAINE DE LA MASSAYE**  
91, Rue de l'Université 75007 Paris


ARCHITECTE  
**BUCHBERGER ARCHITECTURE**  
26, Rue Mélingue 75019 Paris

PROJET  
**DOMAINE DE LA MASSAYE**  
Domaine de la Massaye 35580 Guichen

|                    |                  |                       |
|--------------------|------------------|-----------------------|
| DATE<br>15.09.2025 | ECHELLE<br>1/125 | N° PIECE PC39<br>n° 8 |
| PROJET             | PC -             | N° PIECE PC40<br>n° 5 |

**CHATEAU-COWORKING**  
**PLAN DU R+1**

PC 035126 25 W0055  
Date d'export : 10/12/2025  
Guichen  
Date de dépôt dossier : 03/11/2025  
Libellé du fichier : Autre  
Date de dépôt du fichier : 03/11/2025

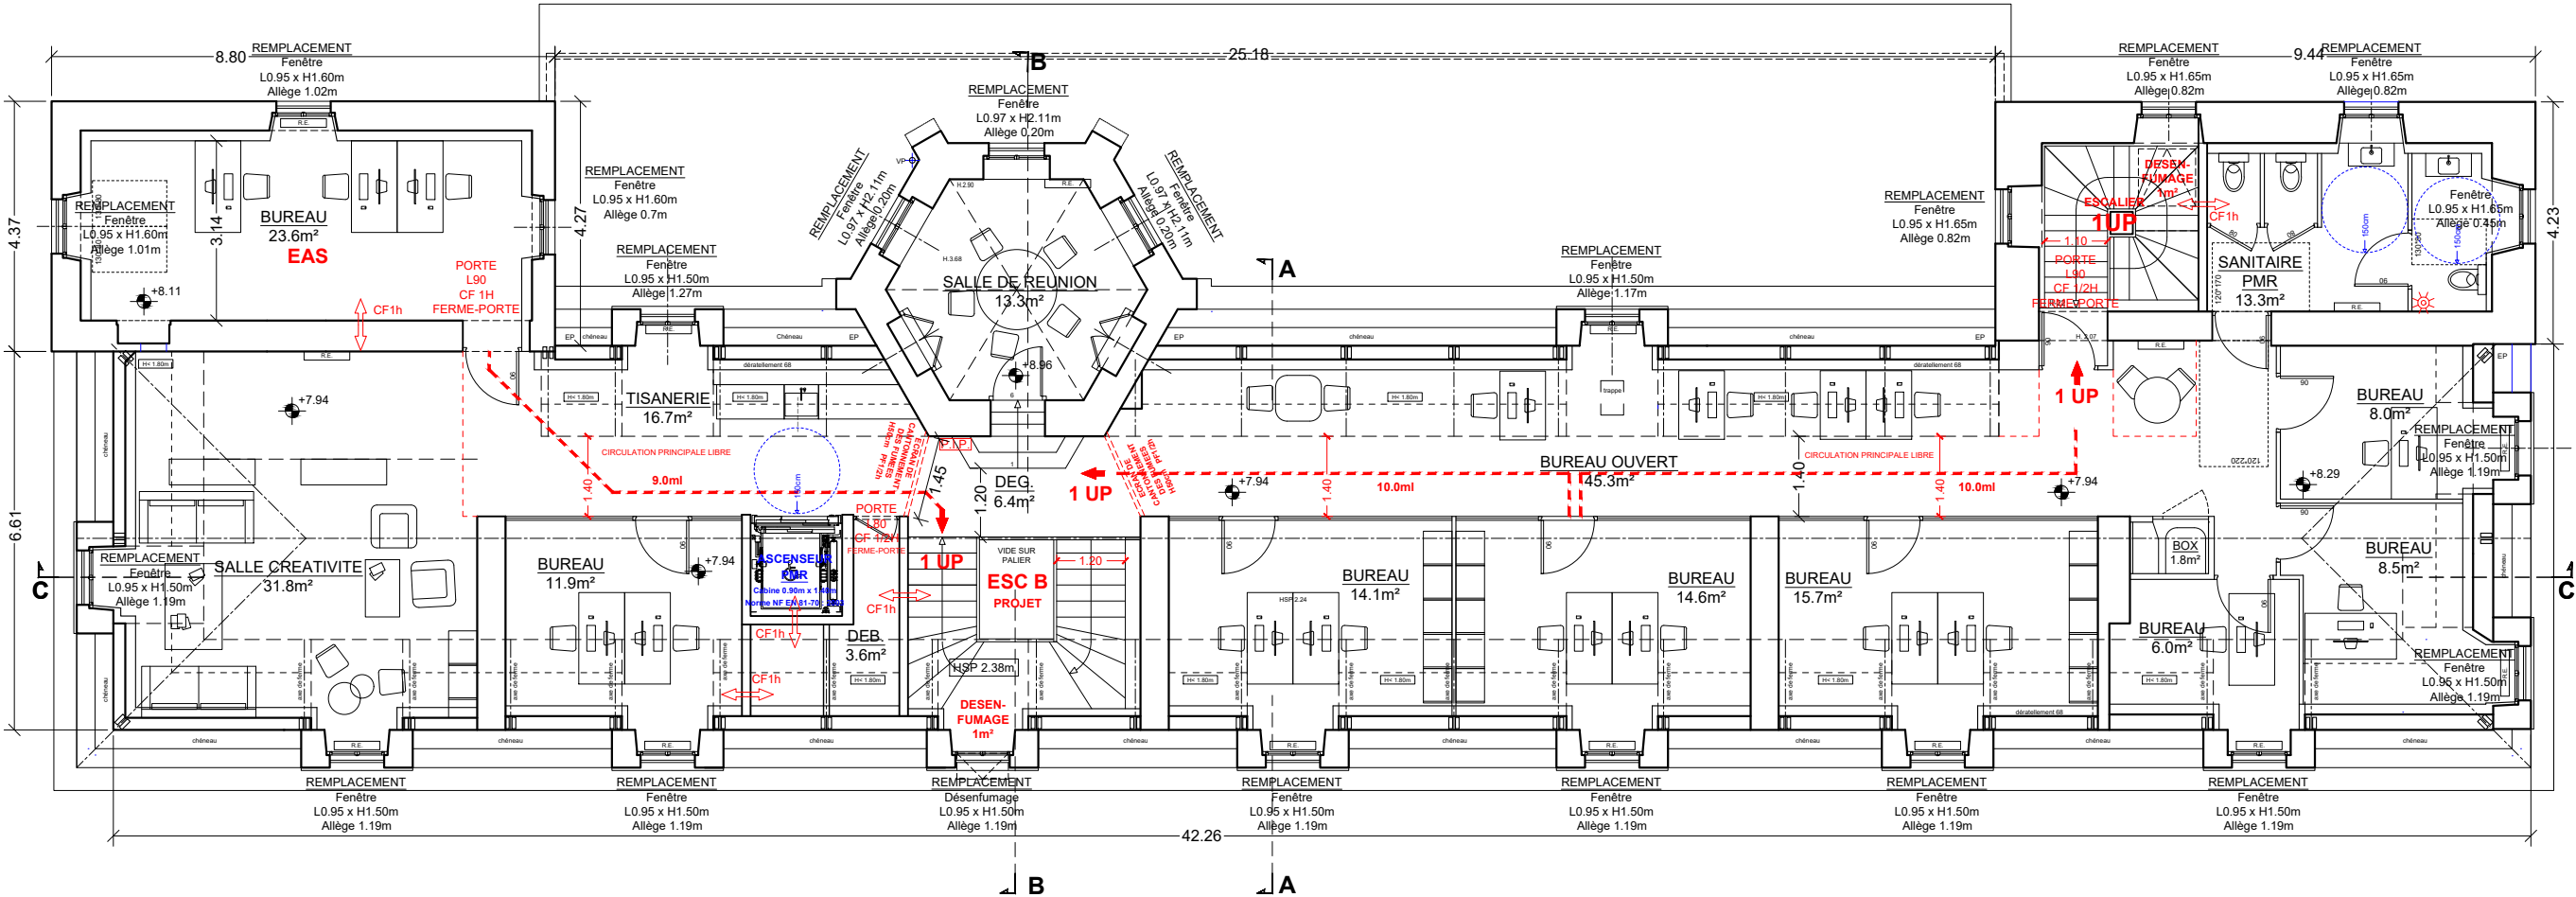

MAITRE D'OUVRAGE  
**DOMAINE DE LA MASSAYE**  
91, Rue de l'Université 75007 Paris


ARCHITECTE  
**BUCHBERGER ARCHITECTURE**  
26, Rue Mélingue 75019 Paris

PROJET  
**DOMAINE DE LA MASSAYE**  
Domaine de la Massaye 35580 Guichen

|        |            |               |       |               |      |
|--------|------------|---------------|-------|---------------|------|
| DATE   | 15.09.2025 | ECHELLE       | 1/125 | N° PIECE PC39 | n° 8 |
| PROJET | PC -       | N° PIECE PC40 | n° 5  |               |      |

**CHATEAU-COWORKING**  
**PLAN DU R+2**

PC 035126 25 W0055  
Date d'export : 10/12/2025  
Guichen  
Date de dépôt dossier : 03/11/2025  
Libellé du fichier : Autre  
Date de dépôt du fichier : 03/11/2025

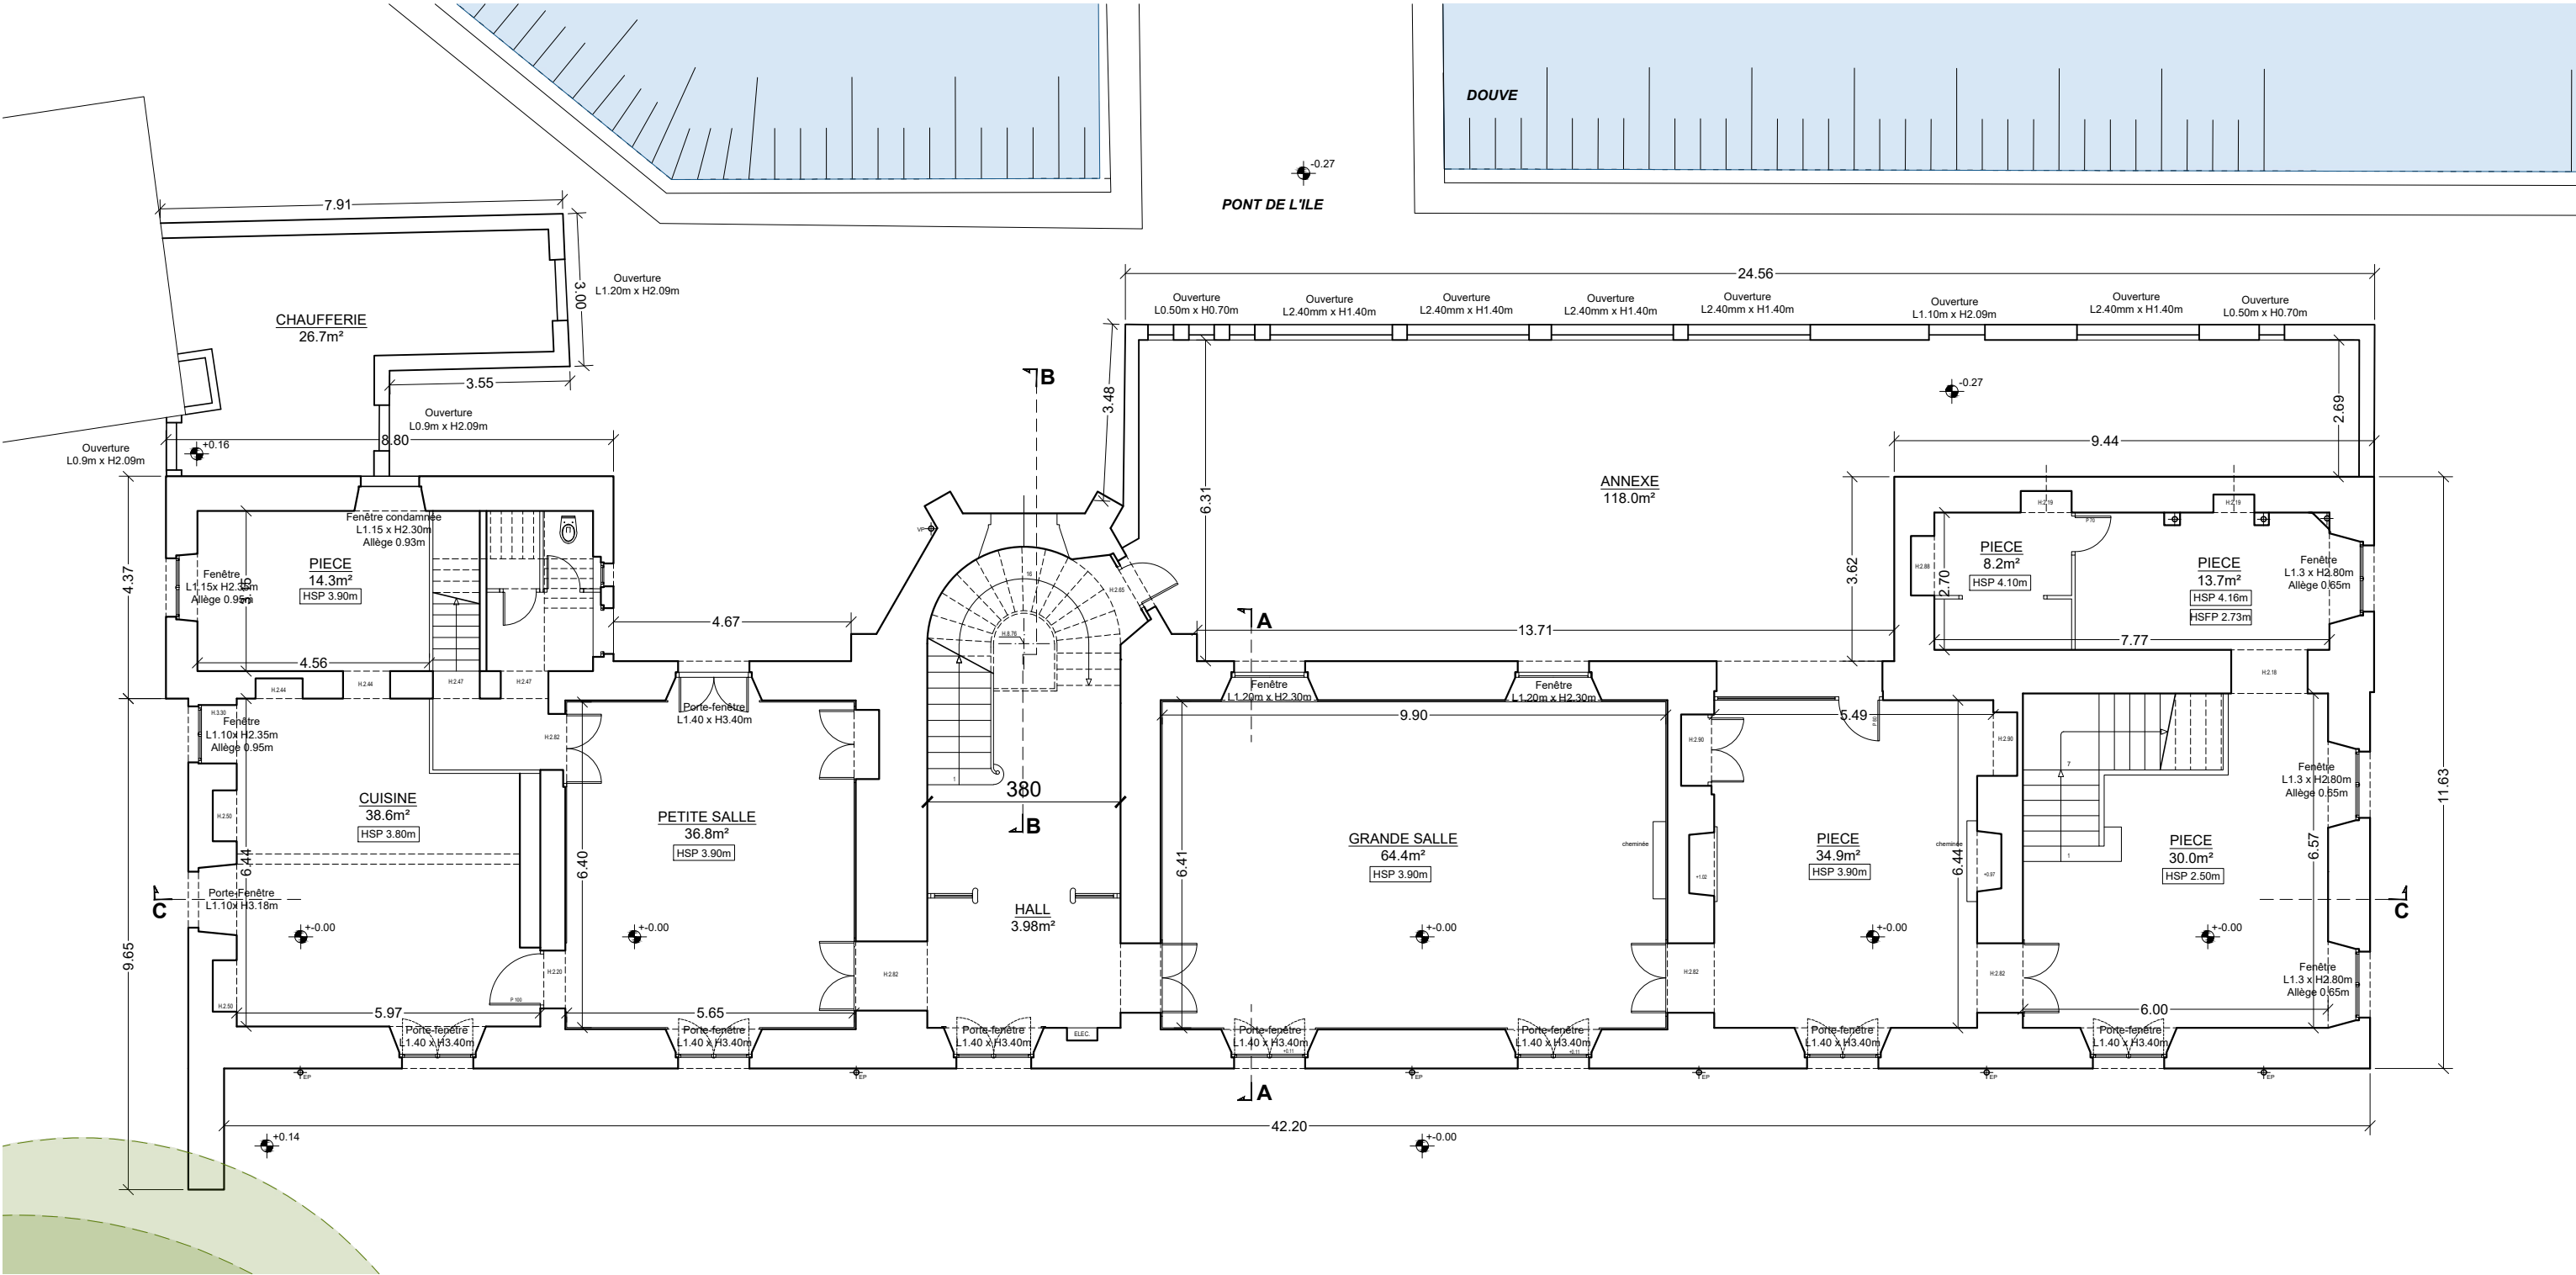

MAITRE D'OUVRAGE  
**DOMAINE DE LA MASSAYE**  
91, Rue de l'Université 75007 Paris


ARCHITECTE  
**BUCHBERGER ARCHITECTURE**  
26, Rue Mélingue 75019 Paris

PROJET  
**DOMAINE DE LA MASSAYE**  
Domaine de la Massaye 35580 Guichen

|        |            |         |       |               |     |
|--------|------------|---------|-------|---------------|-----|
| DATE   | 14.05.2025 | ECHELLE | 1/125 | N° PIECE PC39 | n°8 |
| EXIST. |            | PC -    |       | N° PIECE PC40 | n°5 |

**CHATEAU**  
**PLAN RDC**

PC 035126 25 W0055  
Date d'export : 10/12/2025  
Guichen  
Date de dépôt dossier : 03/11/2025  
Libellé du fichier : Autre  
Date de dépôt du fichier : 03/11/2025

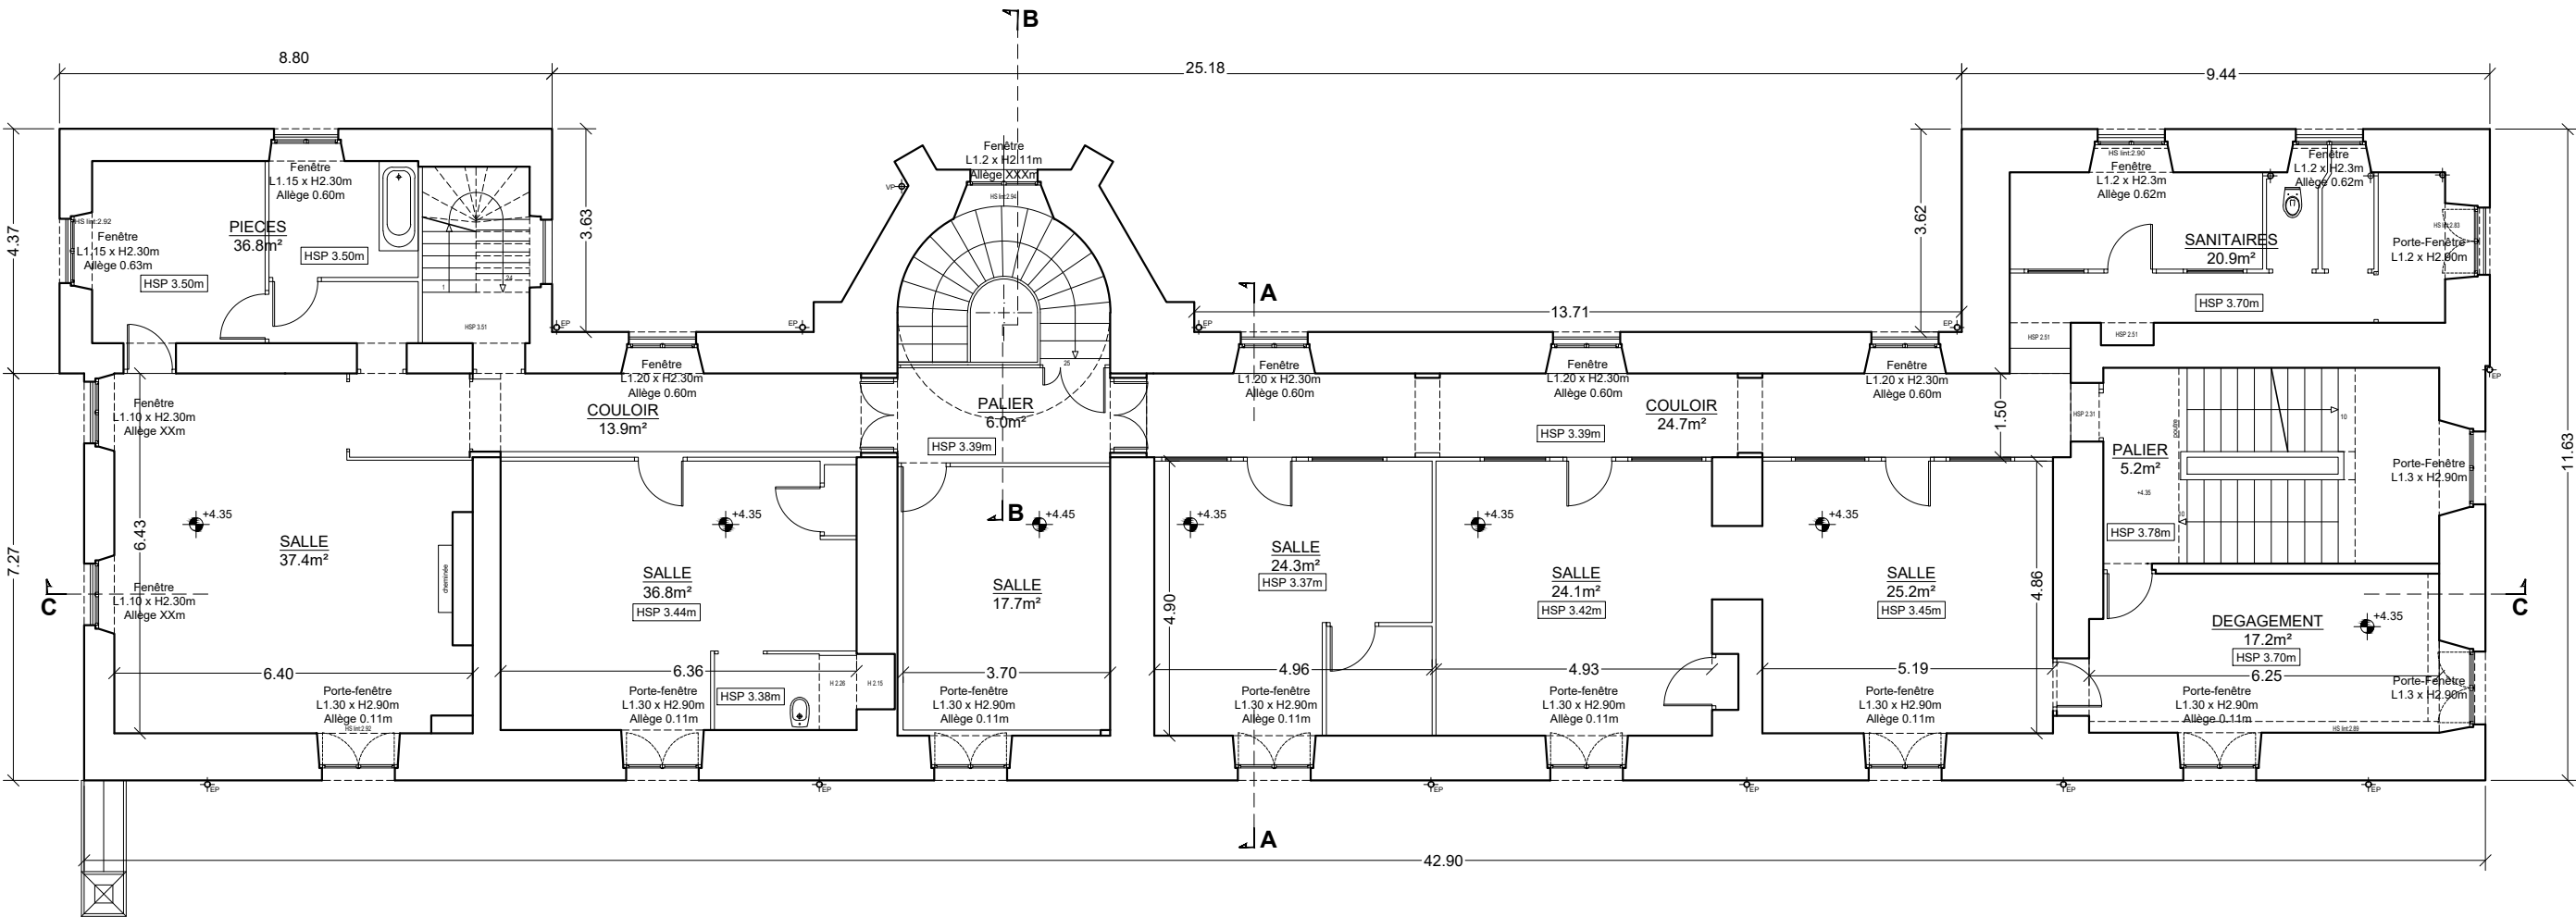

MAITRE D'OUVRAGE  
**DOMAINE DE LA MASSAYE**  
91, Rue de l'Université 75007 Paris


ARCHITECTE  
**BUCHBERGER ARCHITECTURE**  
26, Rue Mélingue 75019 Paris

PROJET  
**DOMAINE DE LA MASSAYE**  
Domaine de la Massaye 35580 Guichen

|        |            |         |       |               |     |
|--------|------------|---------|-------|---------------|-----|
| DATE   | 14.05.2025 | ECHELLE | 1/125 | N° PIECE PC39 | n°8 |
| EXIST. |            | PC -    |       | N° PIECE PC40 | n°5 |

**CHATEAU**  
**PLAN R+1**

PC 035126 25 W0055  
Date d'export : 10/12/2025  
Guichen  
Date de dépôt dossier : 03/11/2025  
Libellé du fichier : Autre  
Date de dépôt du fichier : 03/11/2025

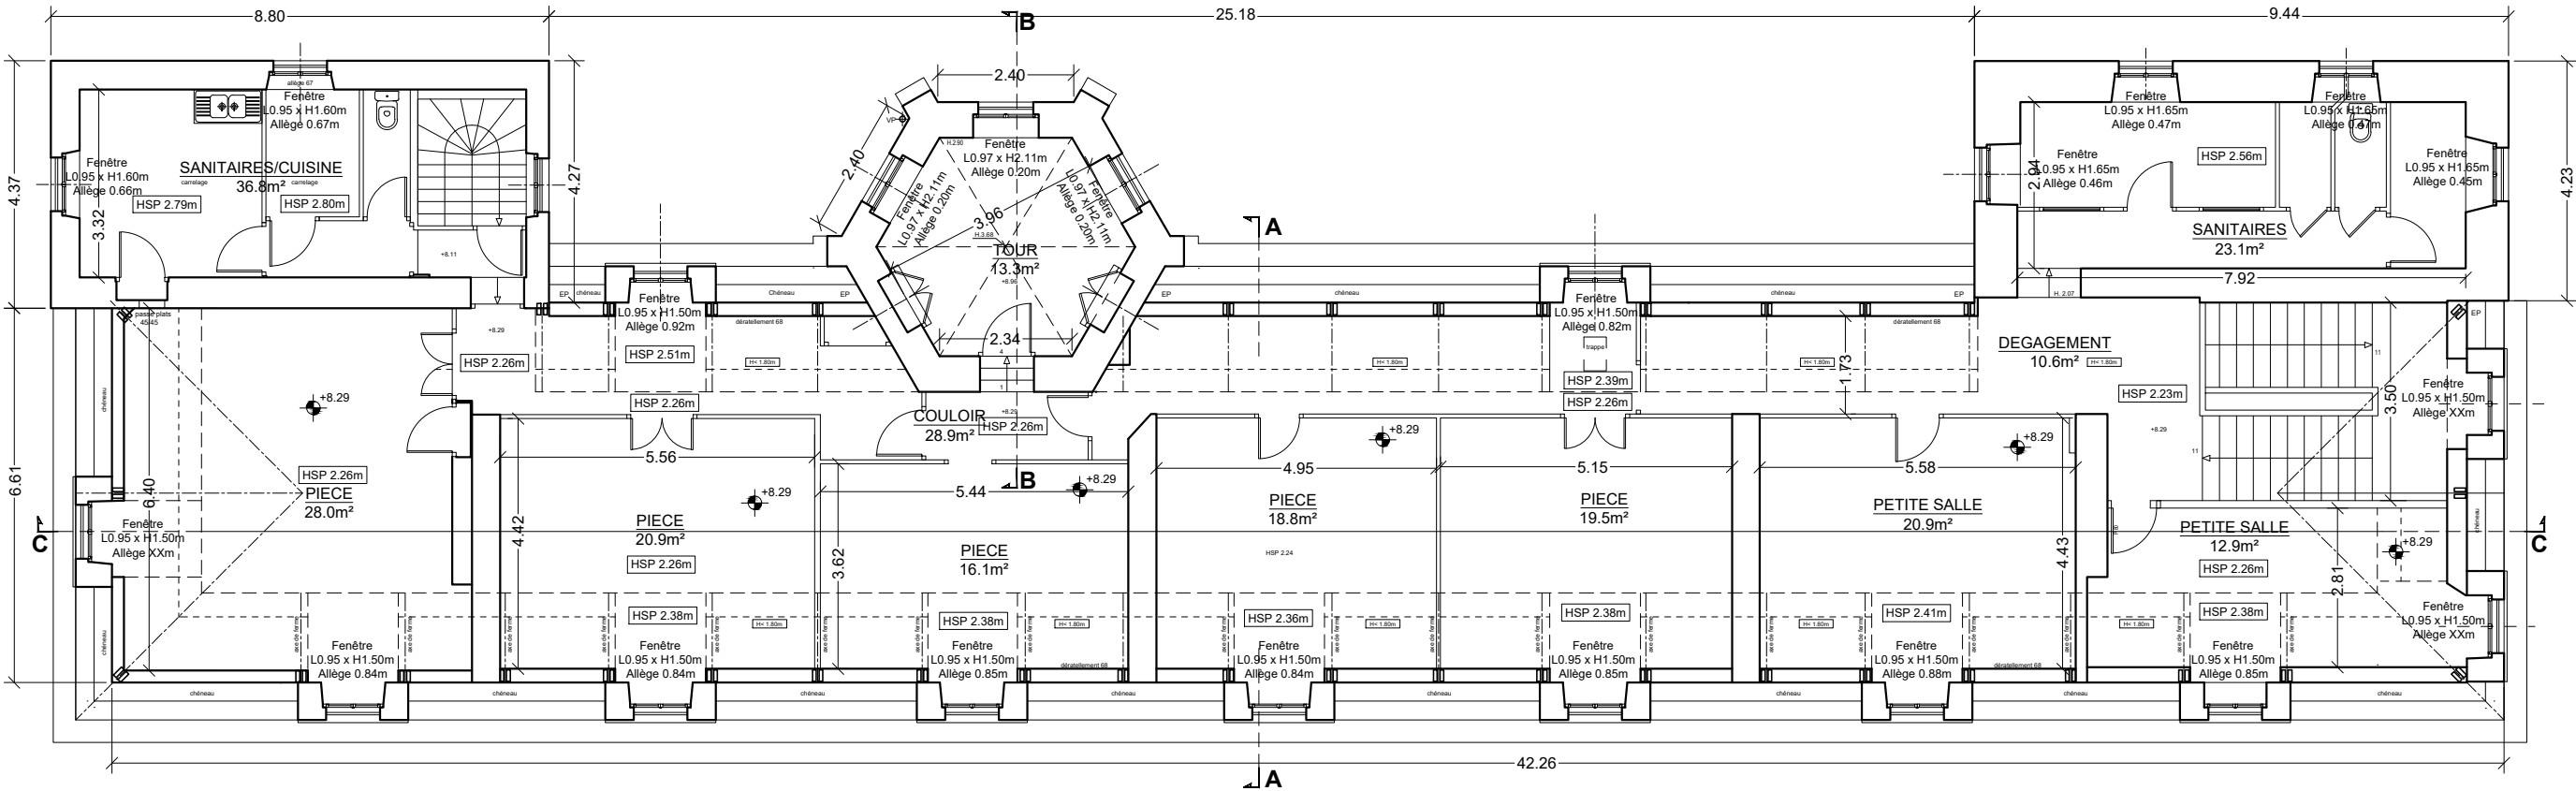

MAITRE D'OUVRAGE  
**DOMAINE DE LA MASSAYE**  
91, Rue de l'Université 75007 Paris

ARCHITECTE  
**BUCHBERGER ARCHITECTURE**  
26, Rue Mélingue 75019 Paris

PROJET  
**DOMAINE DE LA MASSAYE**  
Domaine de la Massaye 35580 Guichen

|                    |                  |                      |
|--------------------|------------------|----------------------|
| DATE<br>14.05.2025 | ECHELLE<br>1/125 | N° PIECE PC39<br>n°8 |
| EXIST.             | PC -             | N° PIECE PC40<br>n°5 |

**CHATEAU**  
**PLAN R+2**