




PC 035126 25 W0055
Date d'export : 10/12/2025
Guichen
Date de dépôt dossier : 03/11/2025
Libellé du fichier : Autre
Date de dépôt du fichier : 03/11/2025

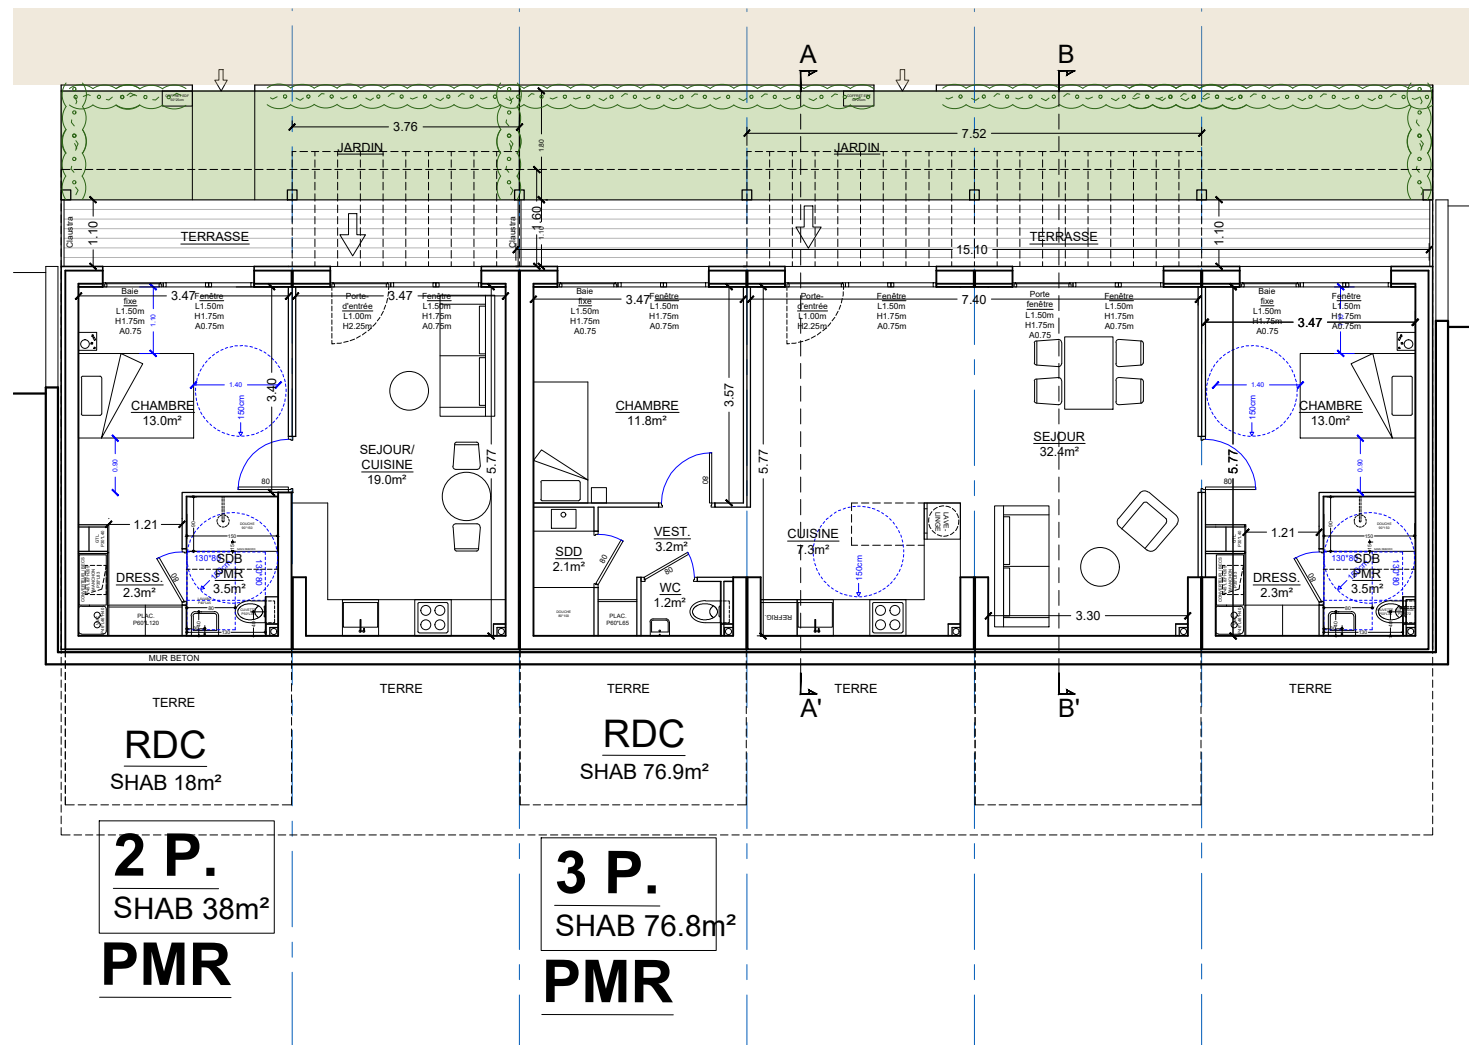

PLAN RDC

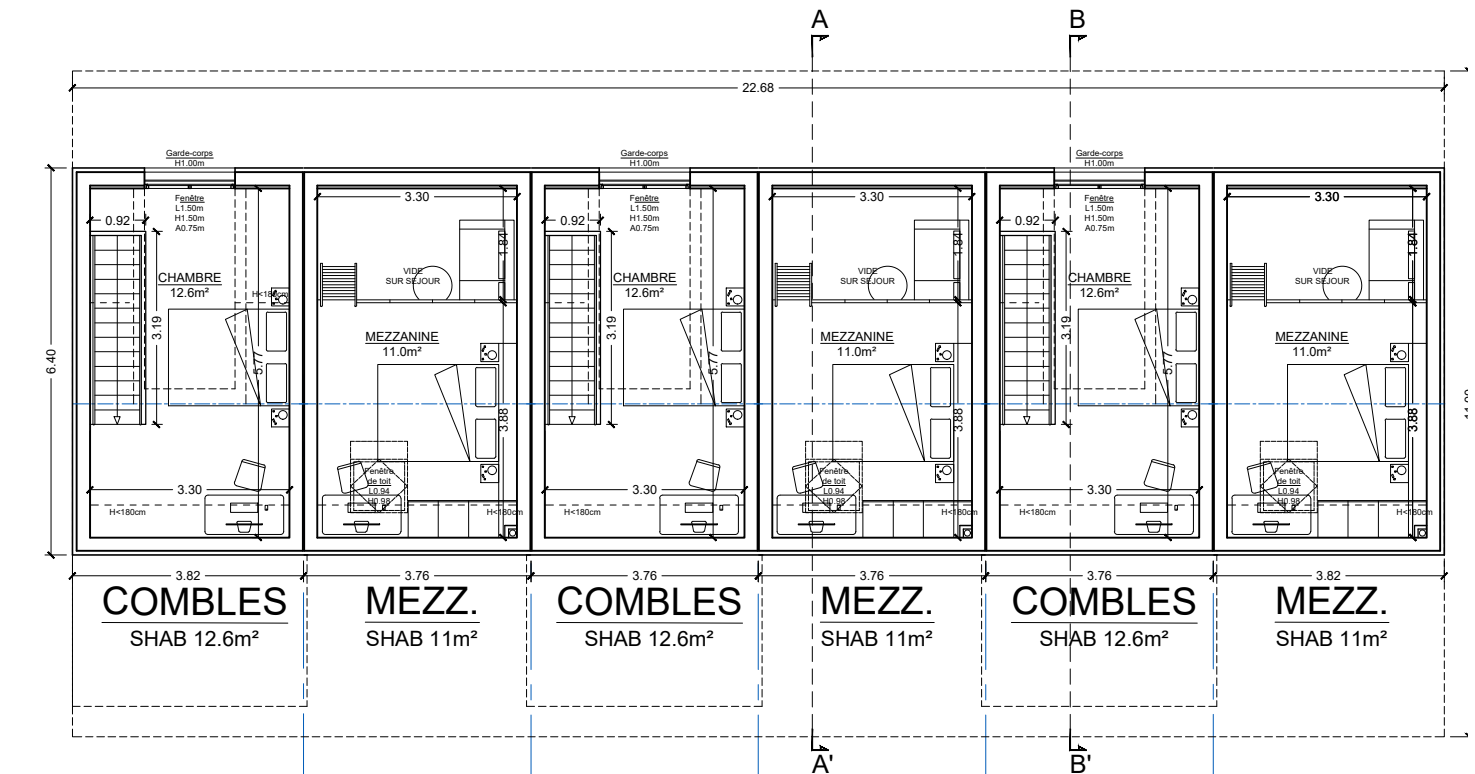

PLAN COMBLES

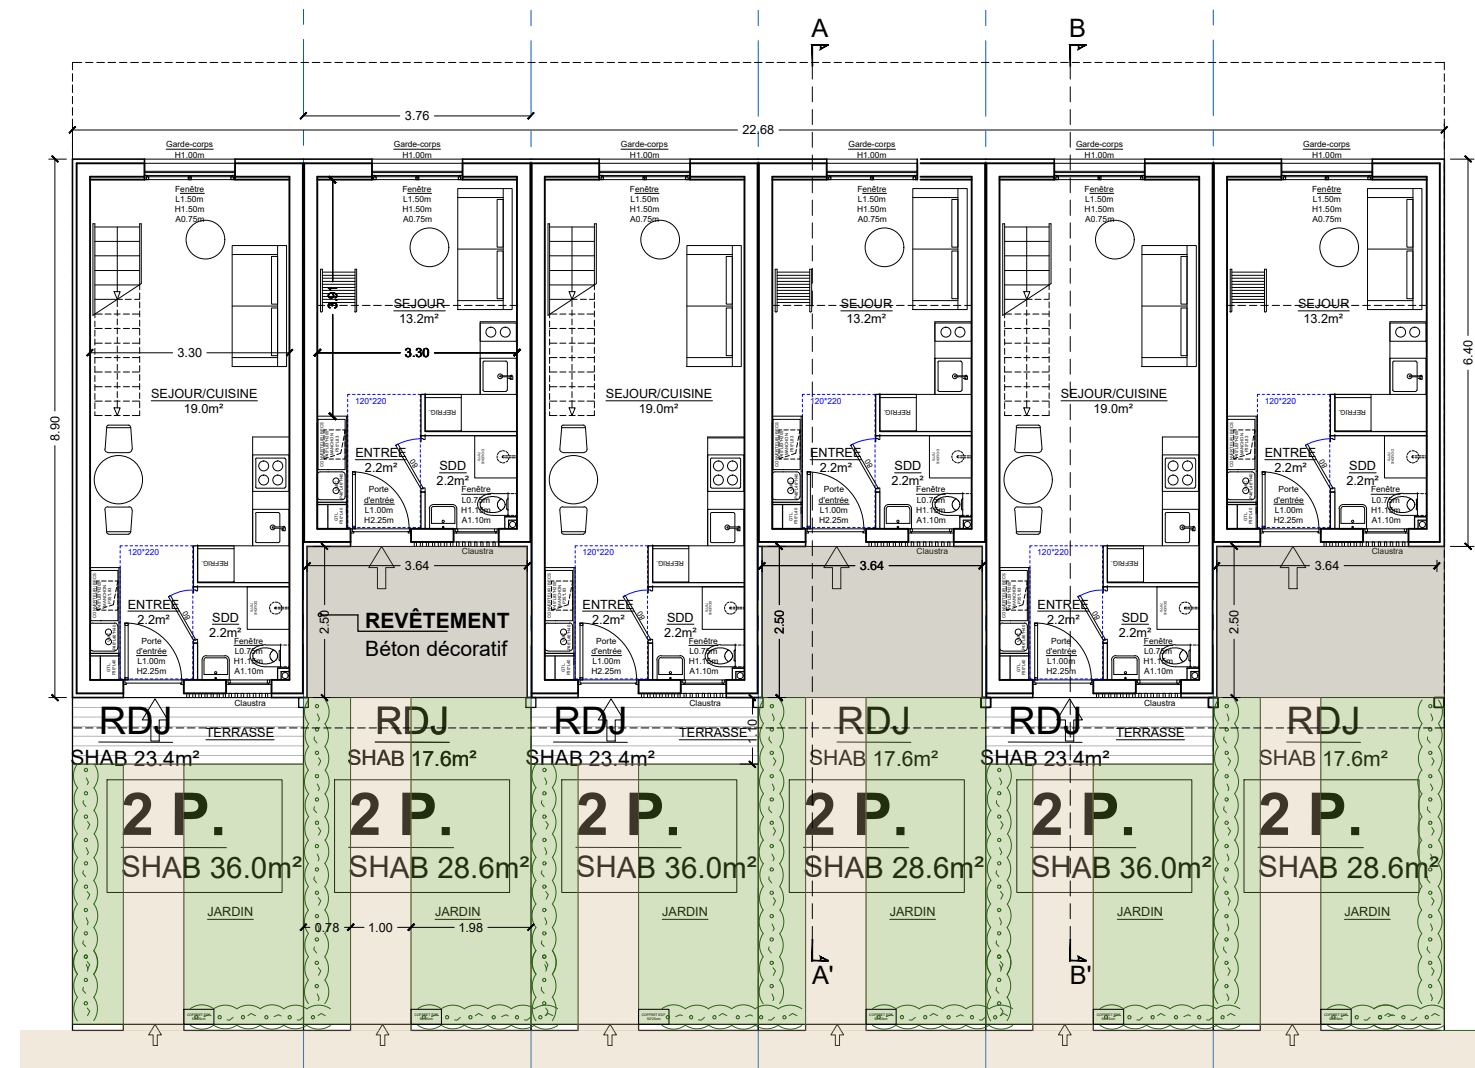

PLAN RDJ



MAITRE D'OUVRAGE
DOMAINE DE LA MASSAYE
91, Rue de l'Université 75007 Paris


ARCHITECTE
BUCHBERGER ARCHITECTURE
26, Rue Mélingue 75019 Paris

PROJET
DOMAINE DE LA MASSAYE
Domaine de la Massaye 35580 Guichen


DATE 14.05.2025	ECHELLE 1/125	N° PIECE PC39 n° 8	MINI COLLECTIF - 6 TRAMES
PROJET	PC -	N° PIECE PC40 n° 5	

PLANS

PLAN RDJ

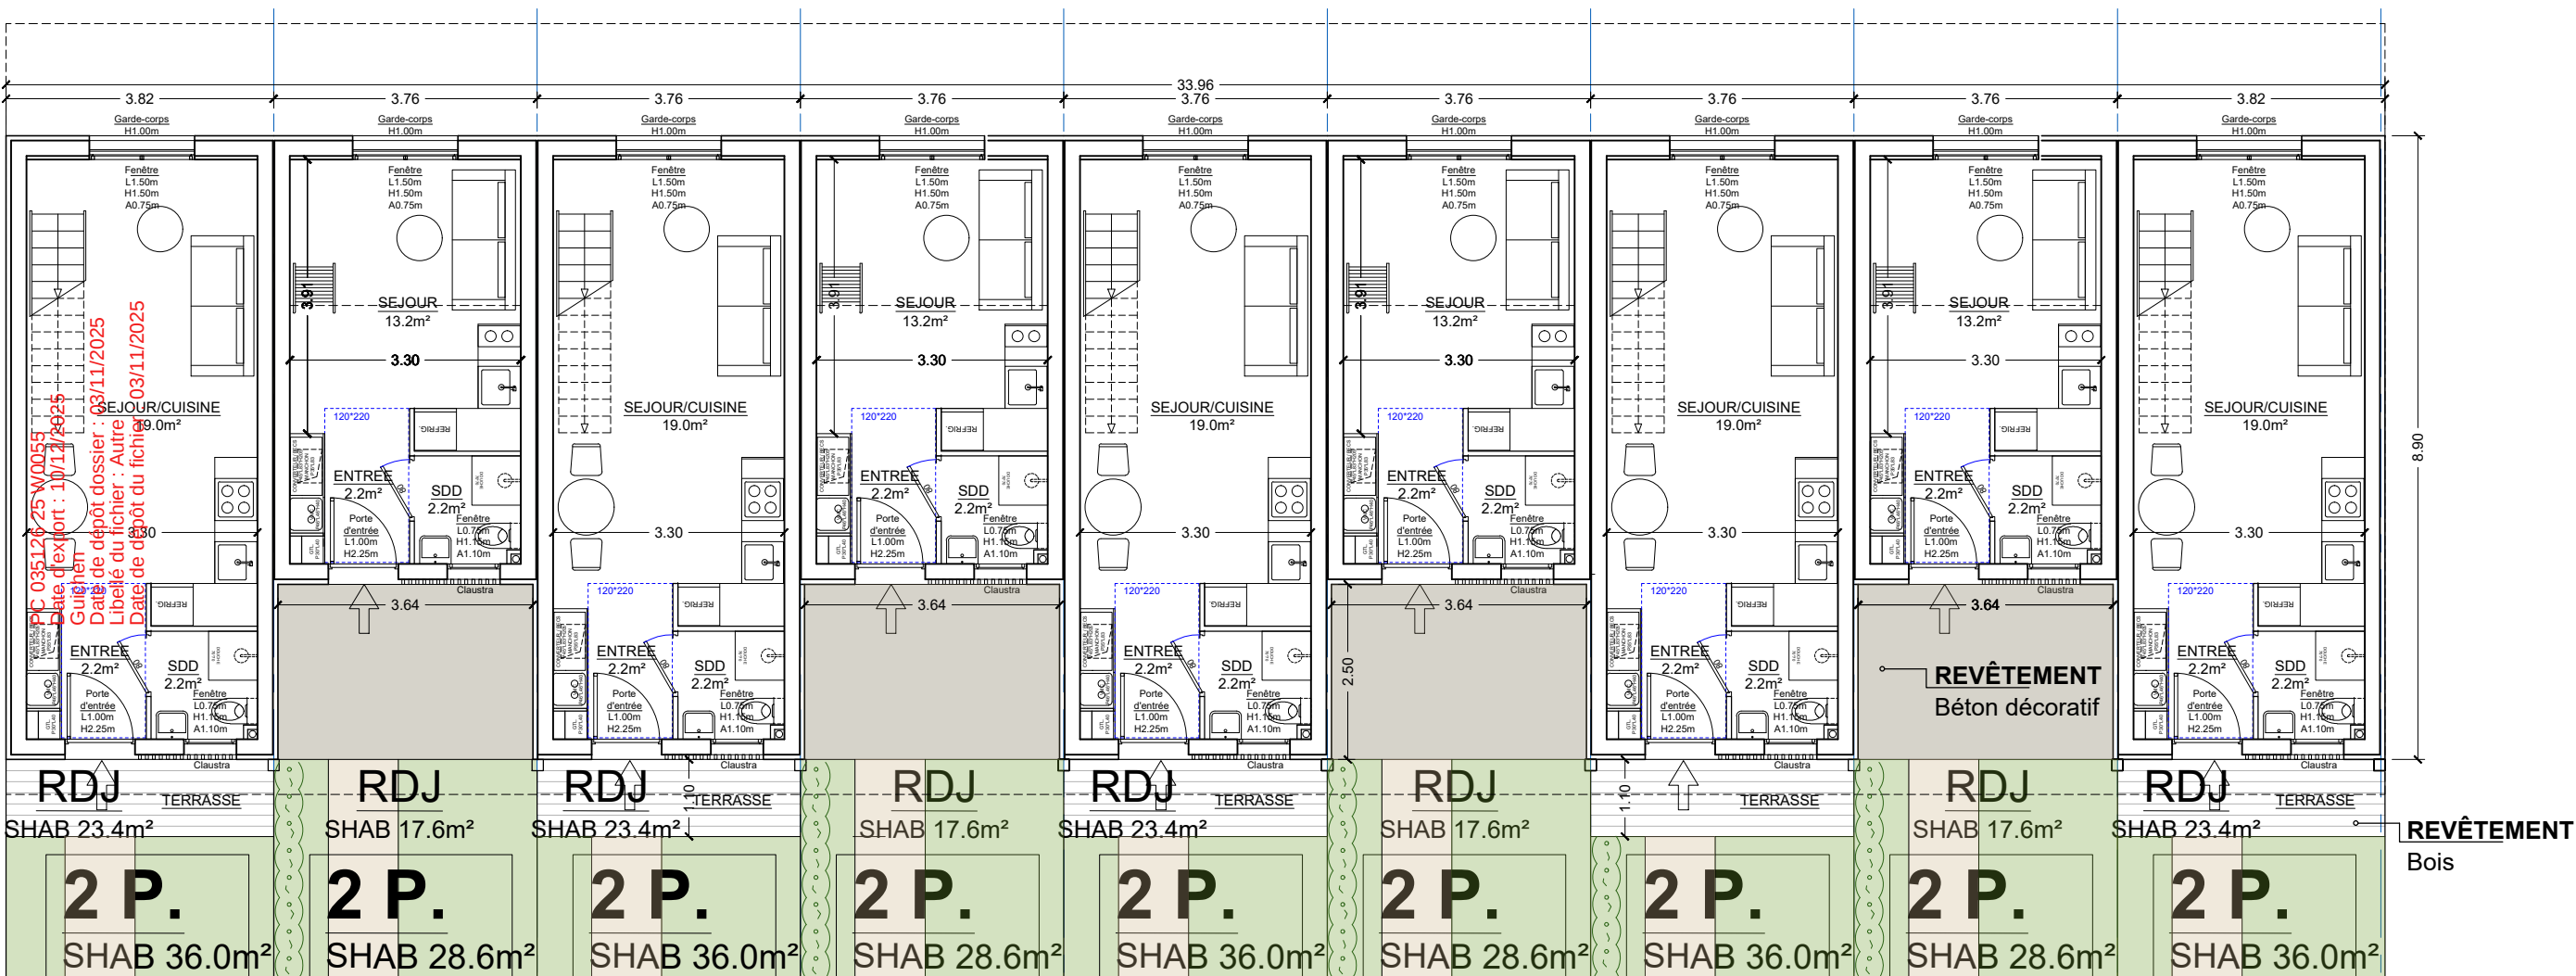

PLAN RDC

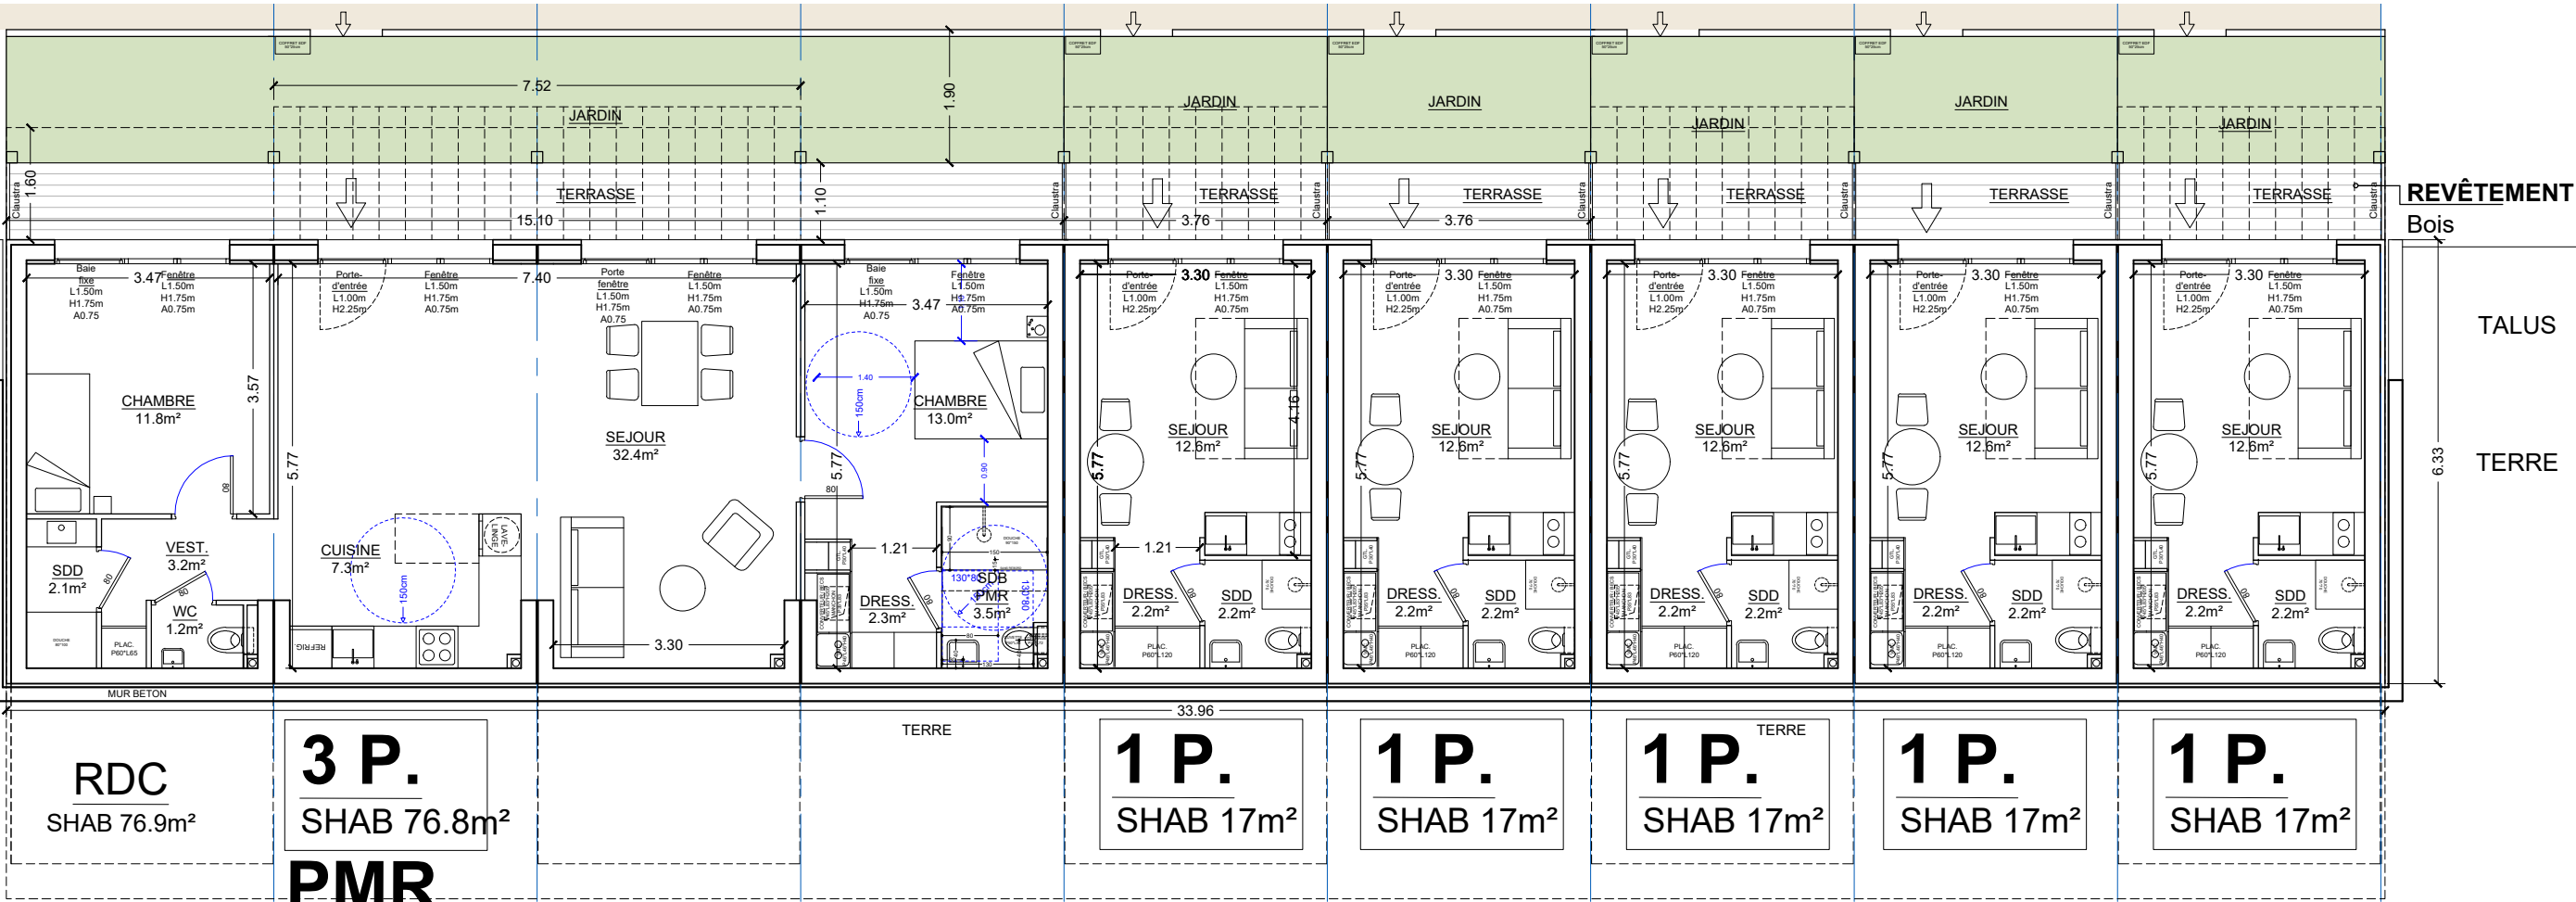

MAITRE D'OUVRAGE
DOMAINE DE LA MASSAYE
91, Rue de l'Université 75007 Paris

ARCHITECTE
BUCHBERGER ARCHITECTURE
26, Rue Mélingue 75019 Paris

PROJET
DOMAINE DE LA MASSAYE
Domaine de la Massaye 35580 Guichen


DATE
14.05.2025
PROJET

ECHELLE
1/100
PC -

N° PIECE PC39
n° 8
N° PIECE PC40
n° 5

MINI COLLECTIF - 9 TRAMES
PLANS RDC + RDJ

PC 035126 25 W0055
Date d'export : 10/12/2025
Guichen
Date de dépôt dossier : 03/11/2025
Libellé du fichier : Autre
Date de dépôt du fichier : 03/11/2025

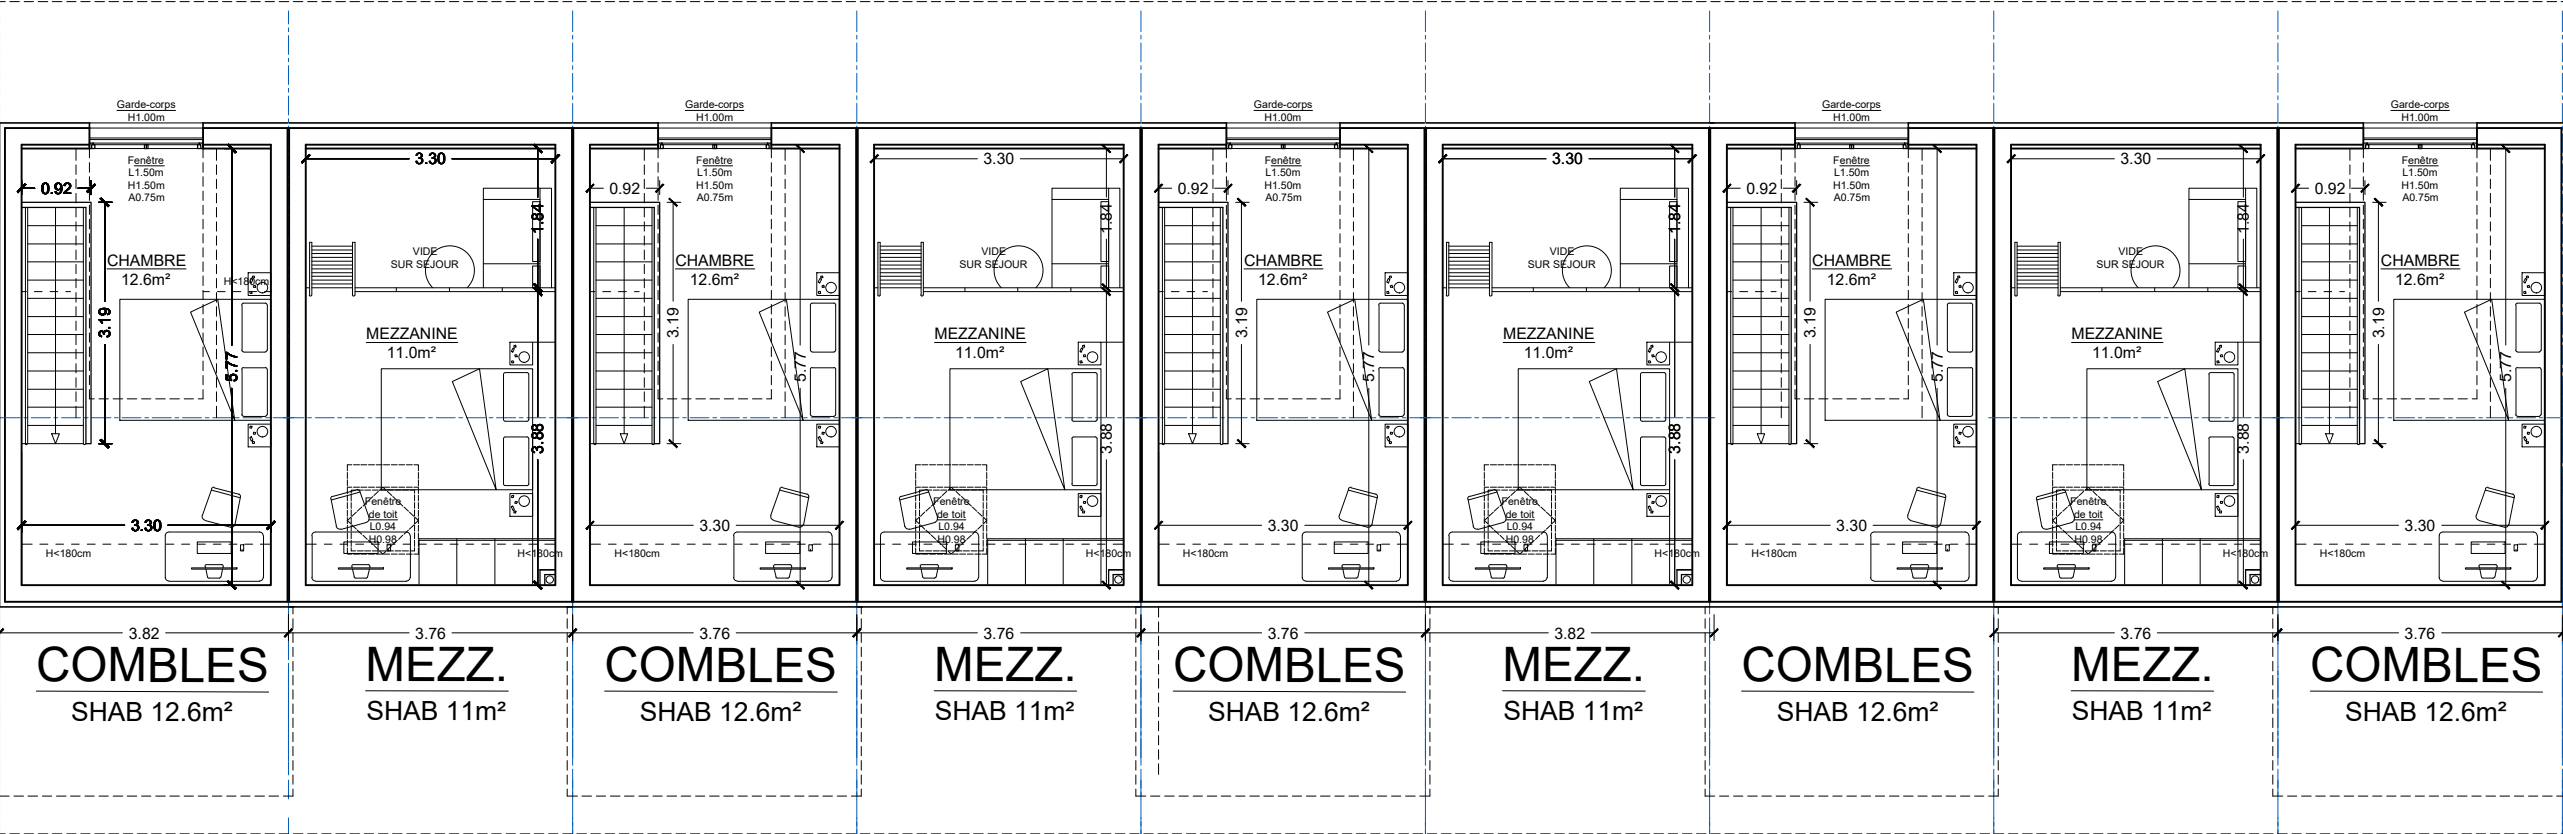

MAITRE D'OUVRAGE
DOMAINE DE LA MASSAYE
91, Rue de l'Université 75007 Paris

ARCHITECTE
BUCHBERGER ARCHITECTURE
26, Rue Mélingue 75019 Paris

PROJET
DOMAINE DE LA MASSAYE
Domaine de la Massaye 35580 Guichen

DATE 14.05.2025	ECHELLE 1/100	N° PIECE PC39 n° 8	MINI COLLECTIF - 9 TRAMES PLAN COMBLES
PROJET	PC -	N° PIECE PC40 n° 5	