


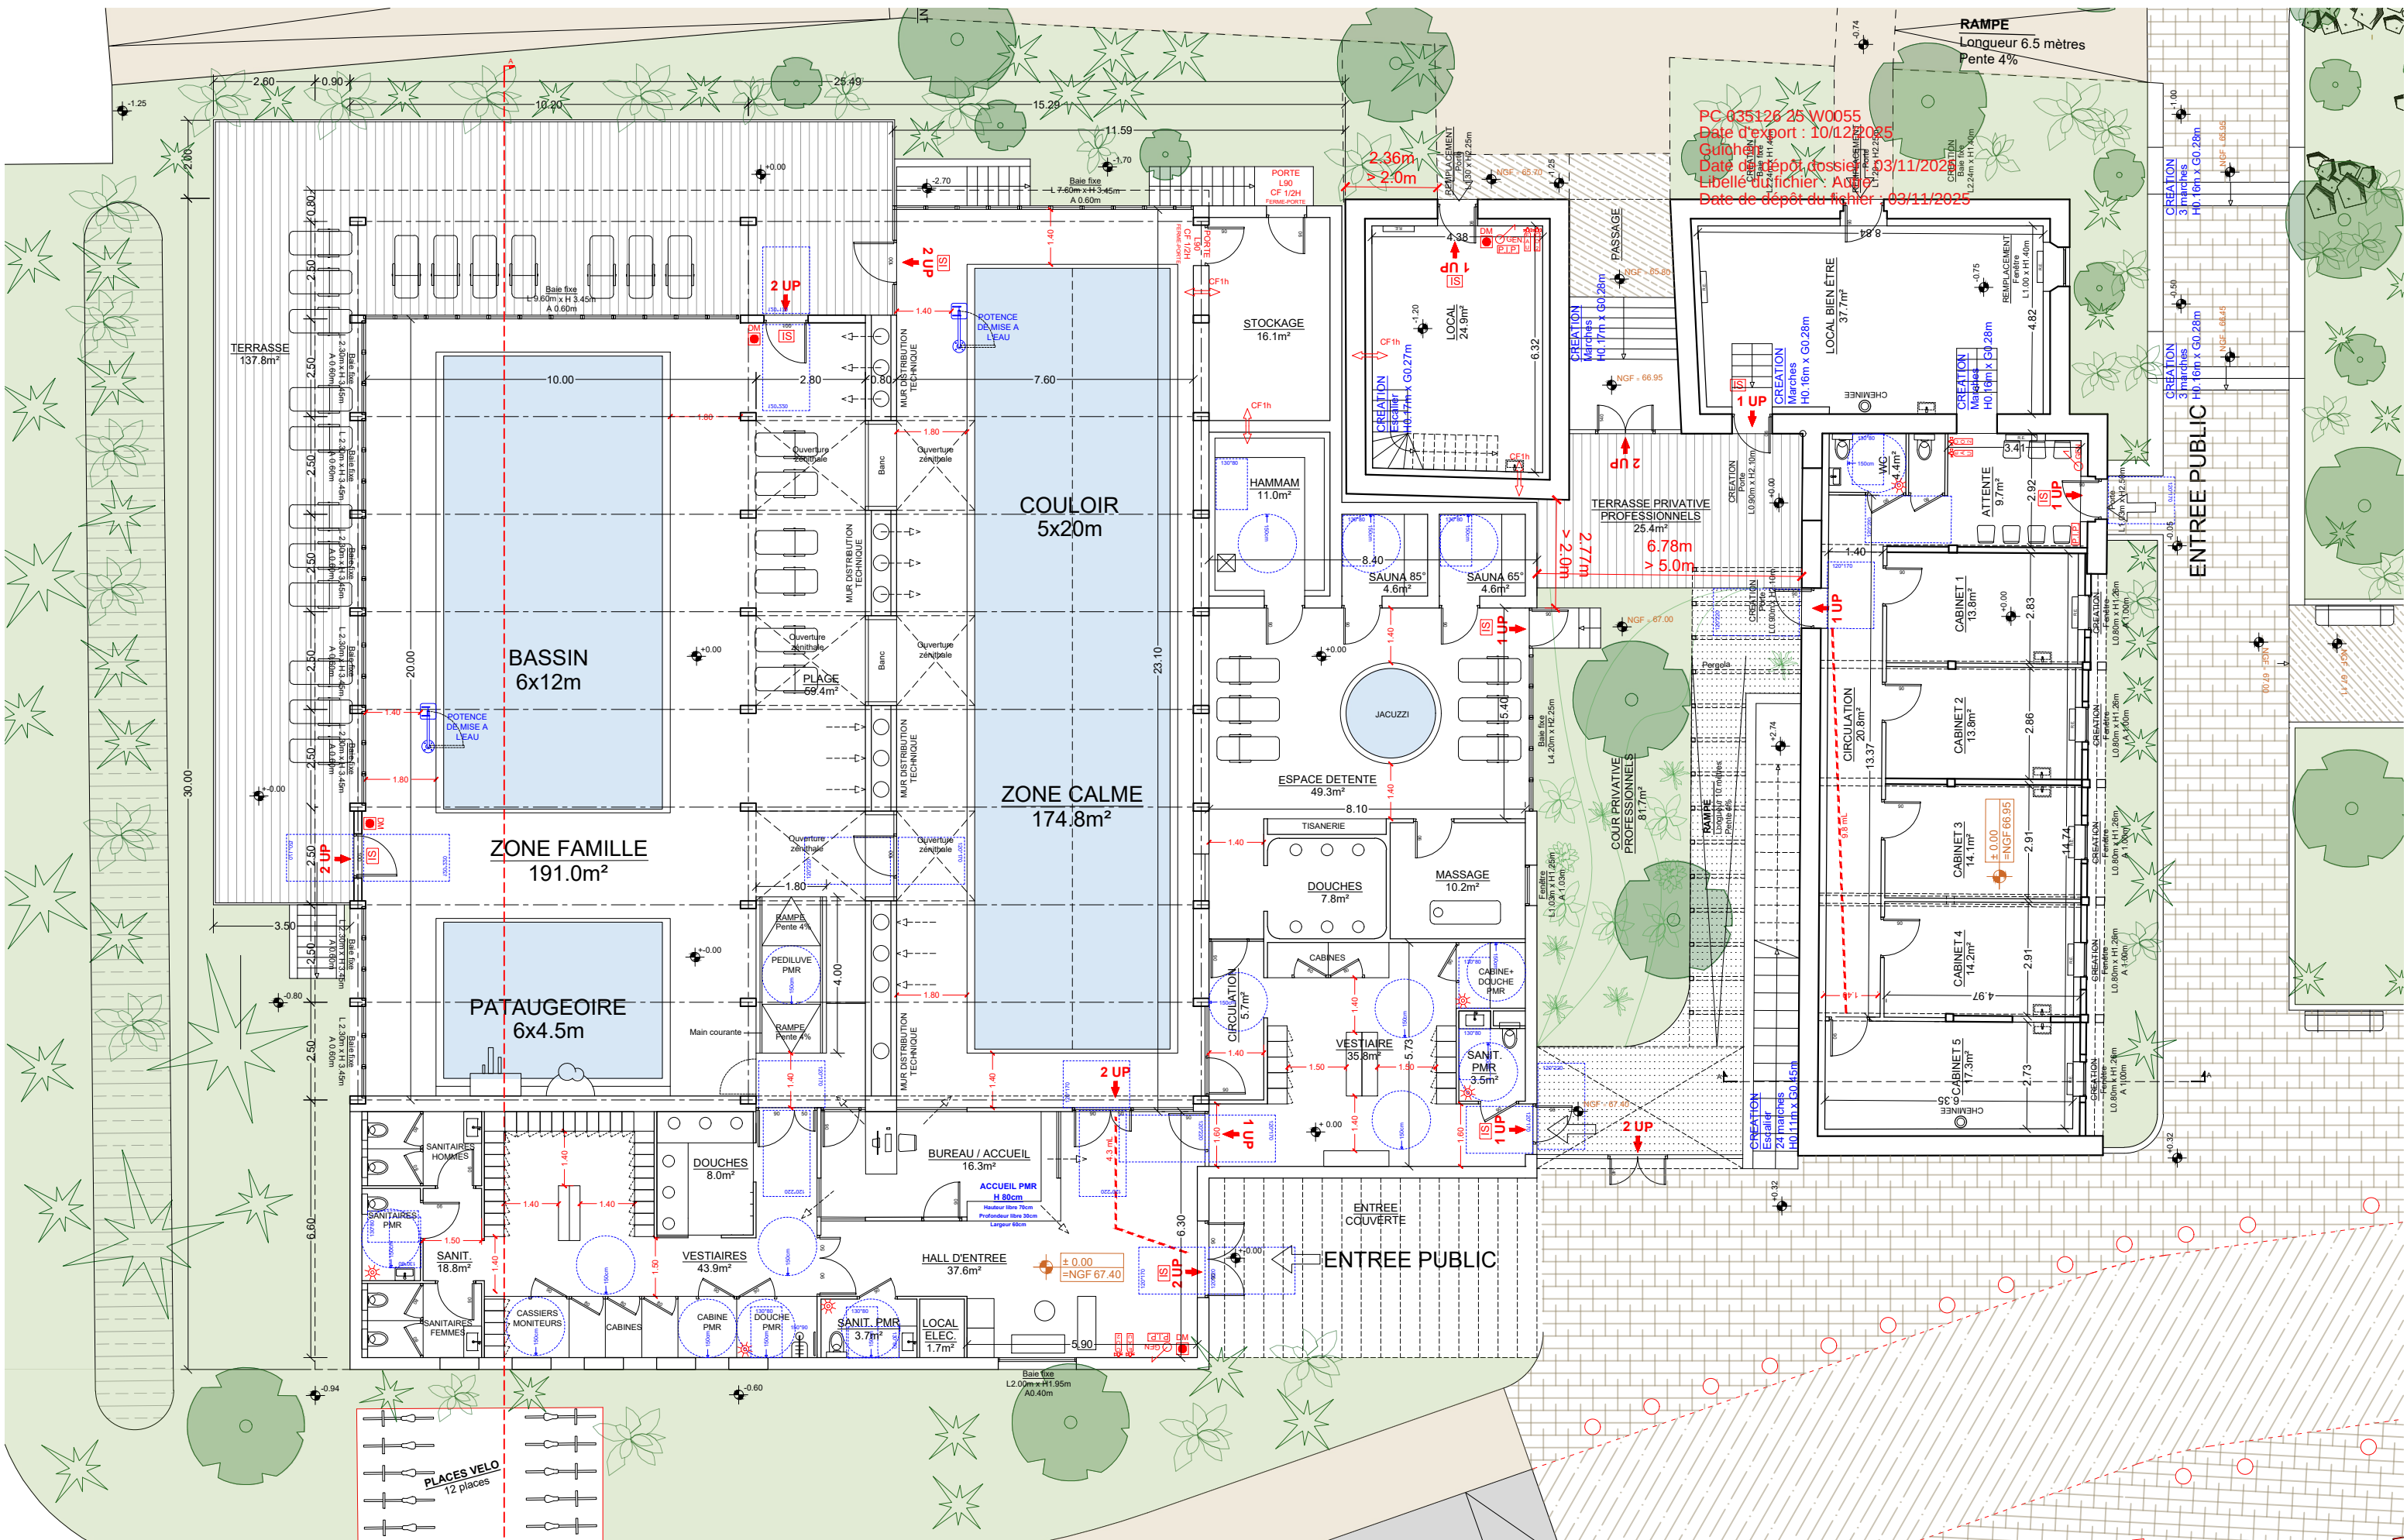

PC-035128-25-W0055
Date d'export : 10/12/2025
Guichen
Date de dépôt dossier : 03/11/2025
Libellé du fichier : AS02
Date de dépôt du fichier : 03/11/2025




MAITRE D'OUVRAGE
DOMAINE DE LA MASSAYE
91, Rue de l'Université 75007 Paris

ARCHITECTE
BUCHBERGER ARCHITECTURE
26, Rue Mélingue 75019 Paris

PROJET
DOMAINE DE LA MASSAYE
Domaine de la Massaye 35580 Guichen

DATE 21.10.2025	ECHELLE 1/150	N° PIECE PC39 n°8
PROJET	PC -	N° PIECE PC40 n°5

PISCINE et BIEN-ETRE
PLAN D'ENSEMBLE RDC

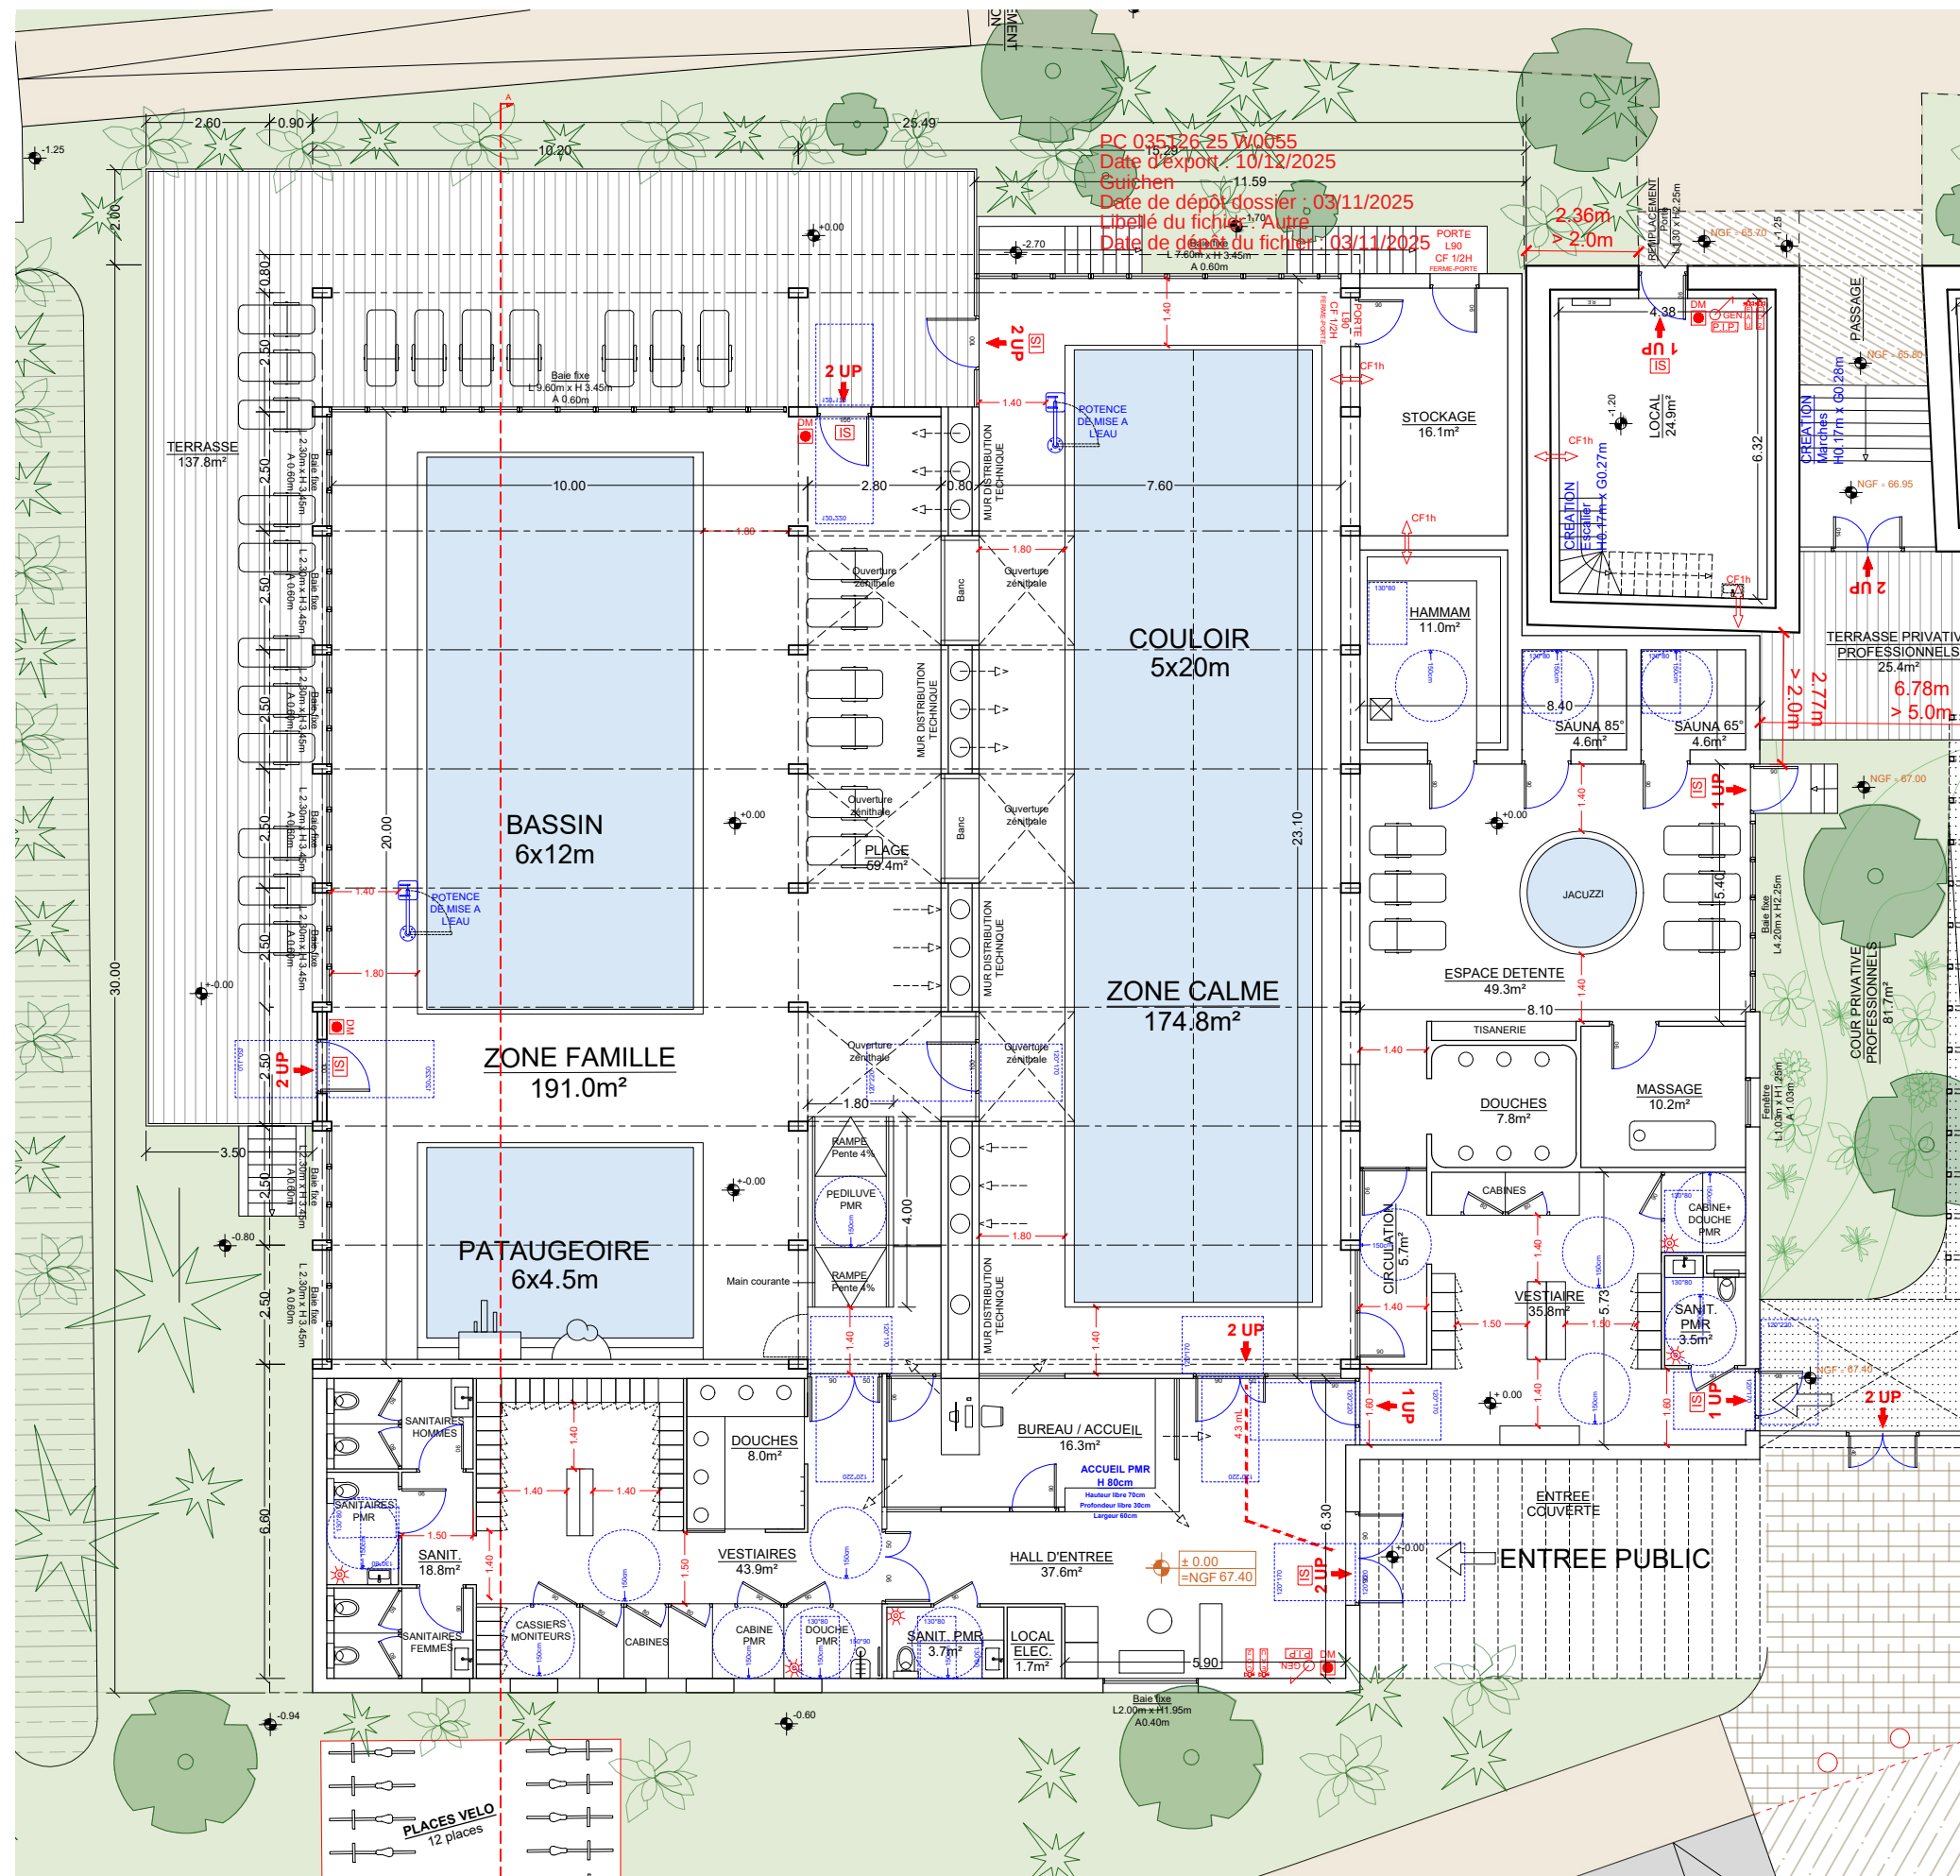

MAITRE D'OUVRAGE
DOMAINE DE LA MASSAYE
91, Rue de l'Université 75007 Paris


ARCHITECTE
BUCHBERGER ARCHITECTURE
26, Rue Mélingue 75019 Paris

PROJET
DOMAINE DE LA MASSAYE
Domaine de la Massaye 35580 Guichen

DATE
21.10.2025
ECHELLE
1/150
N° PIECE PC39
n°8
PROJET
PC -
N° PIECE PC40
n°5

PISCINE
PLAN DU RDC

PC 035126 25 W0055
Date d'export : 10/12/2025
Guichen
Date de dépôt dossier : 03/11/2025
Libellé du fichier : Autre
Date de dépôt du fichier : 03/11/2025

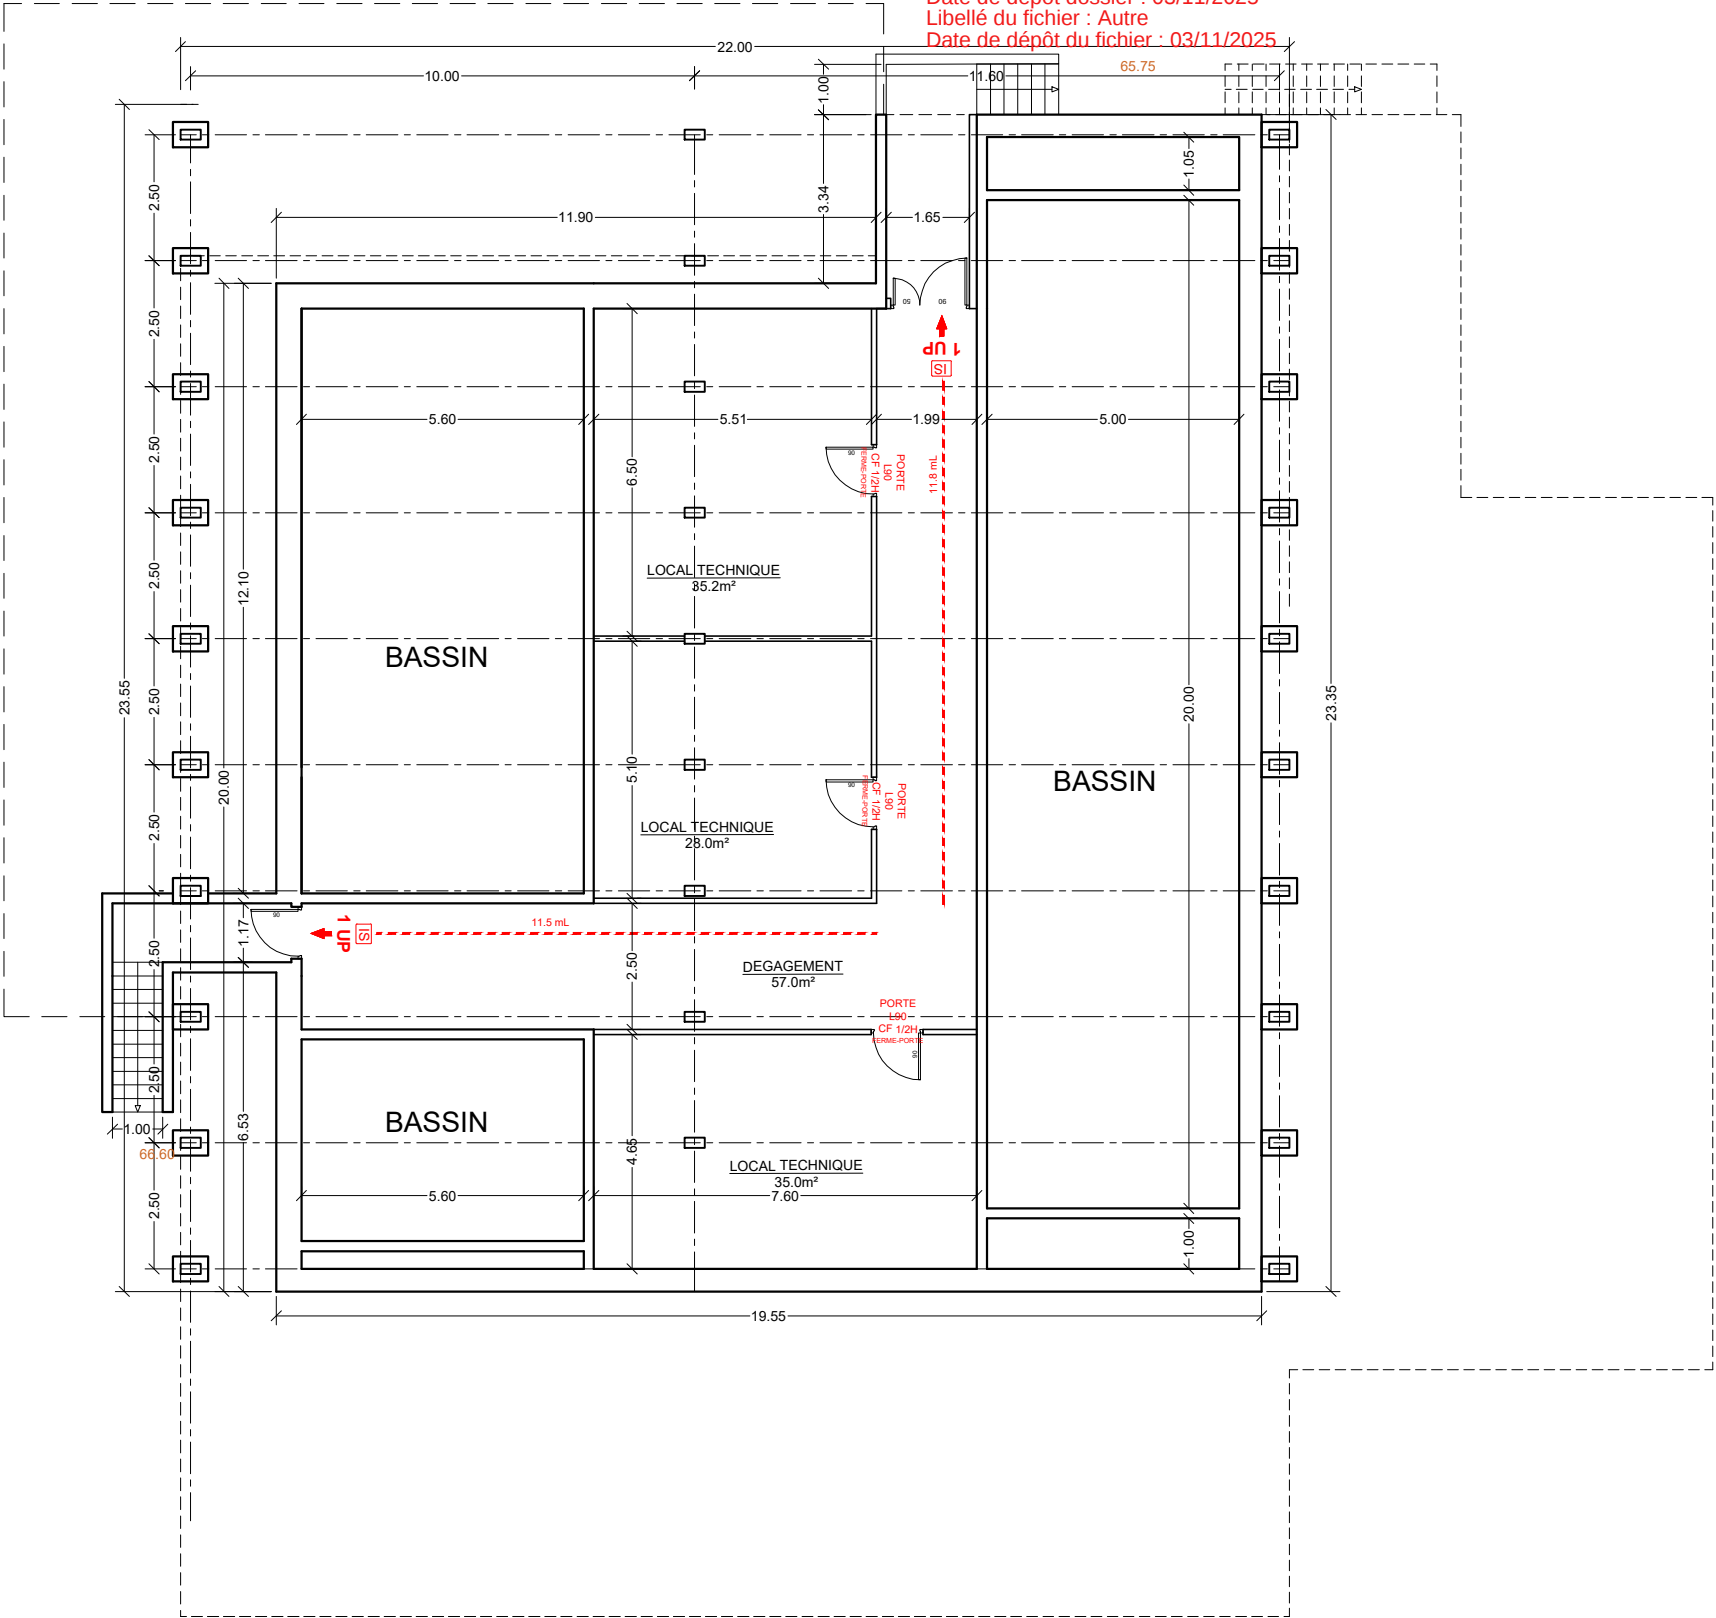


MAITRE D'OUVRAGE
DOMAINE DE LA MASSAYE
91, Rue de l'Université 75007 Paris

ARCHITECTE
BUCHBERGER ARCHITECTURE
26, Rue Mélingue 75019 Paris

PROJET
DOMAINE DE LA MASSAYE
Domaine de la Massaye 35580 Guichen

DATE	14.05.2025	ECHELLE	1/150	N° PIECE PC39	n°8
PROJET	PC -	N° PIECE PC40	n°5		

PISCINE
PLAN DU R-1

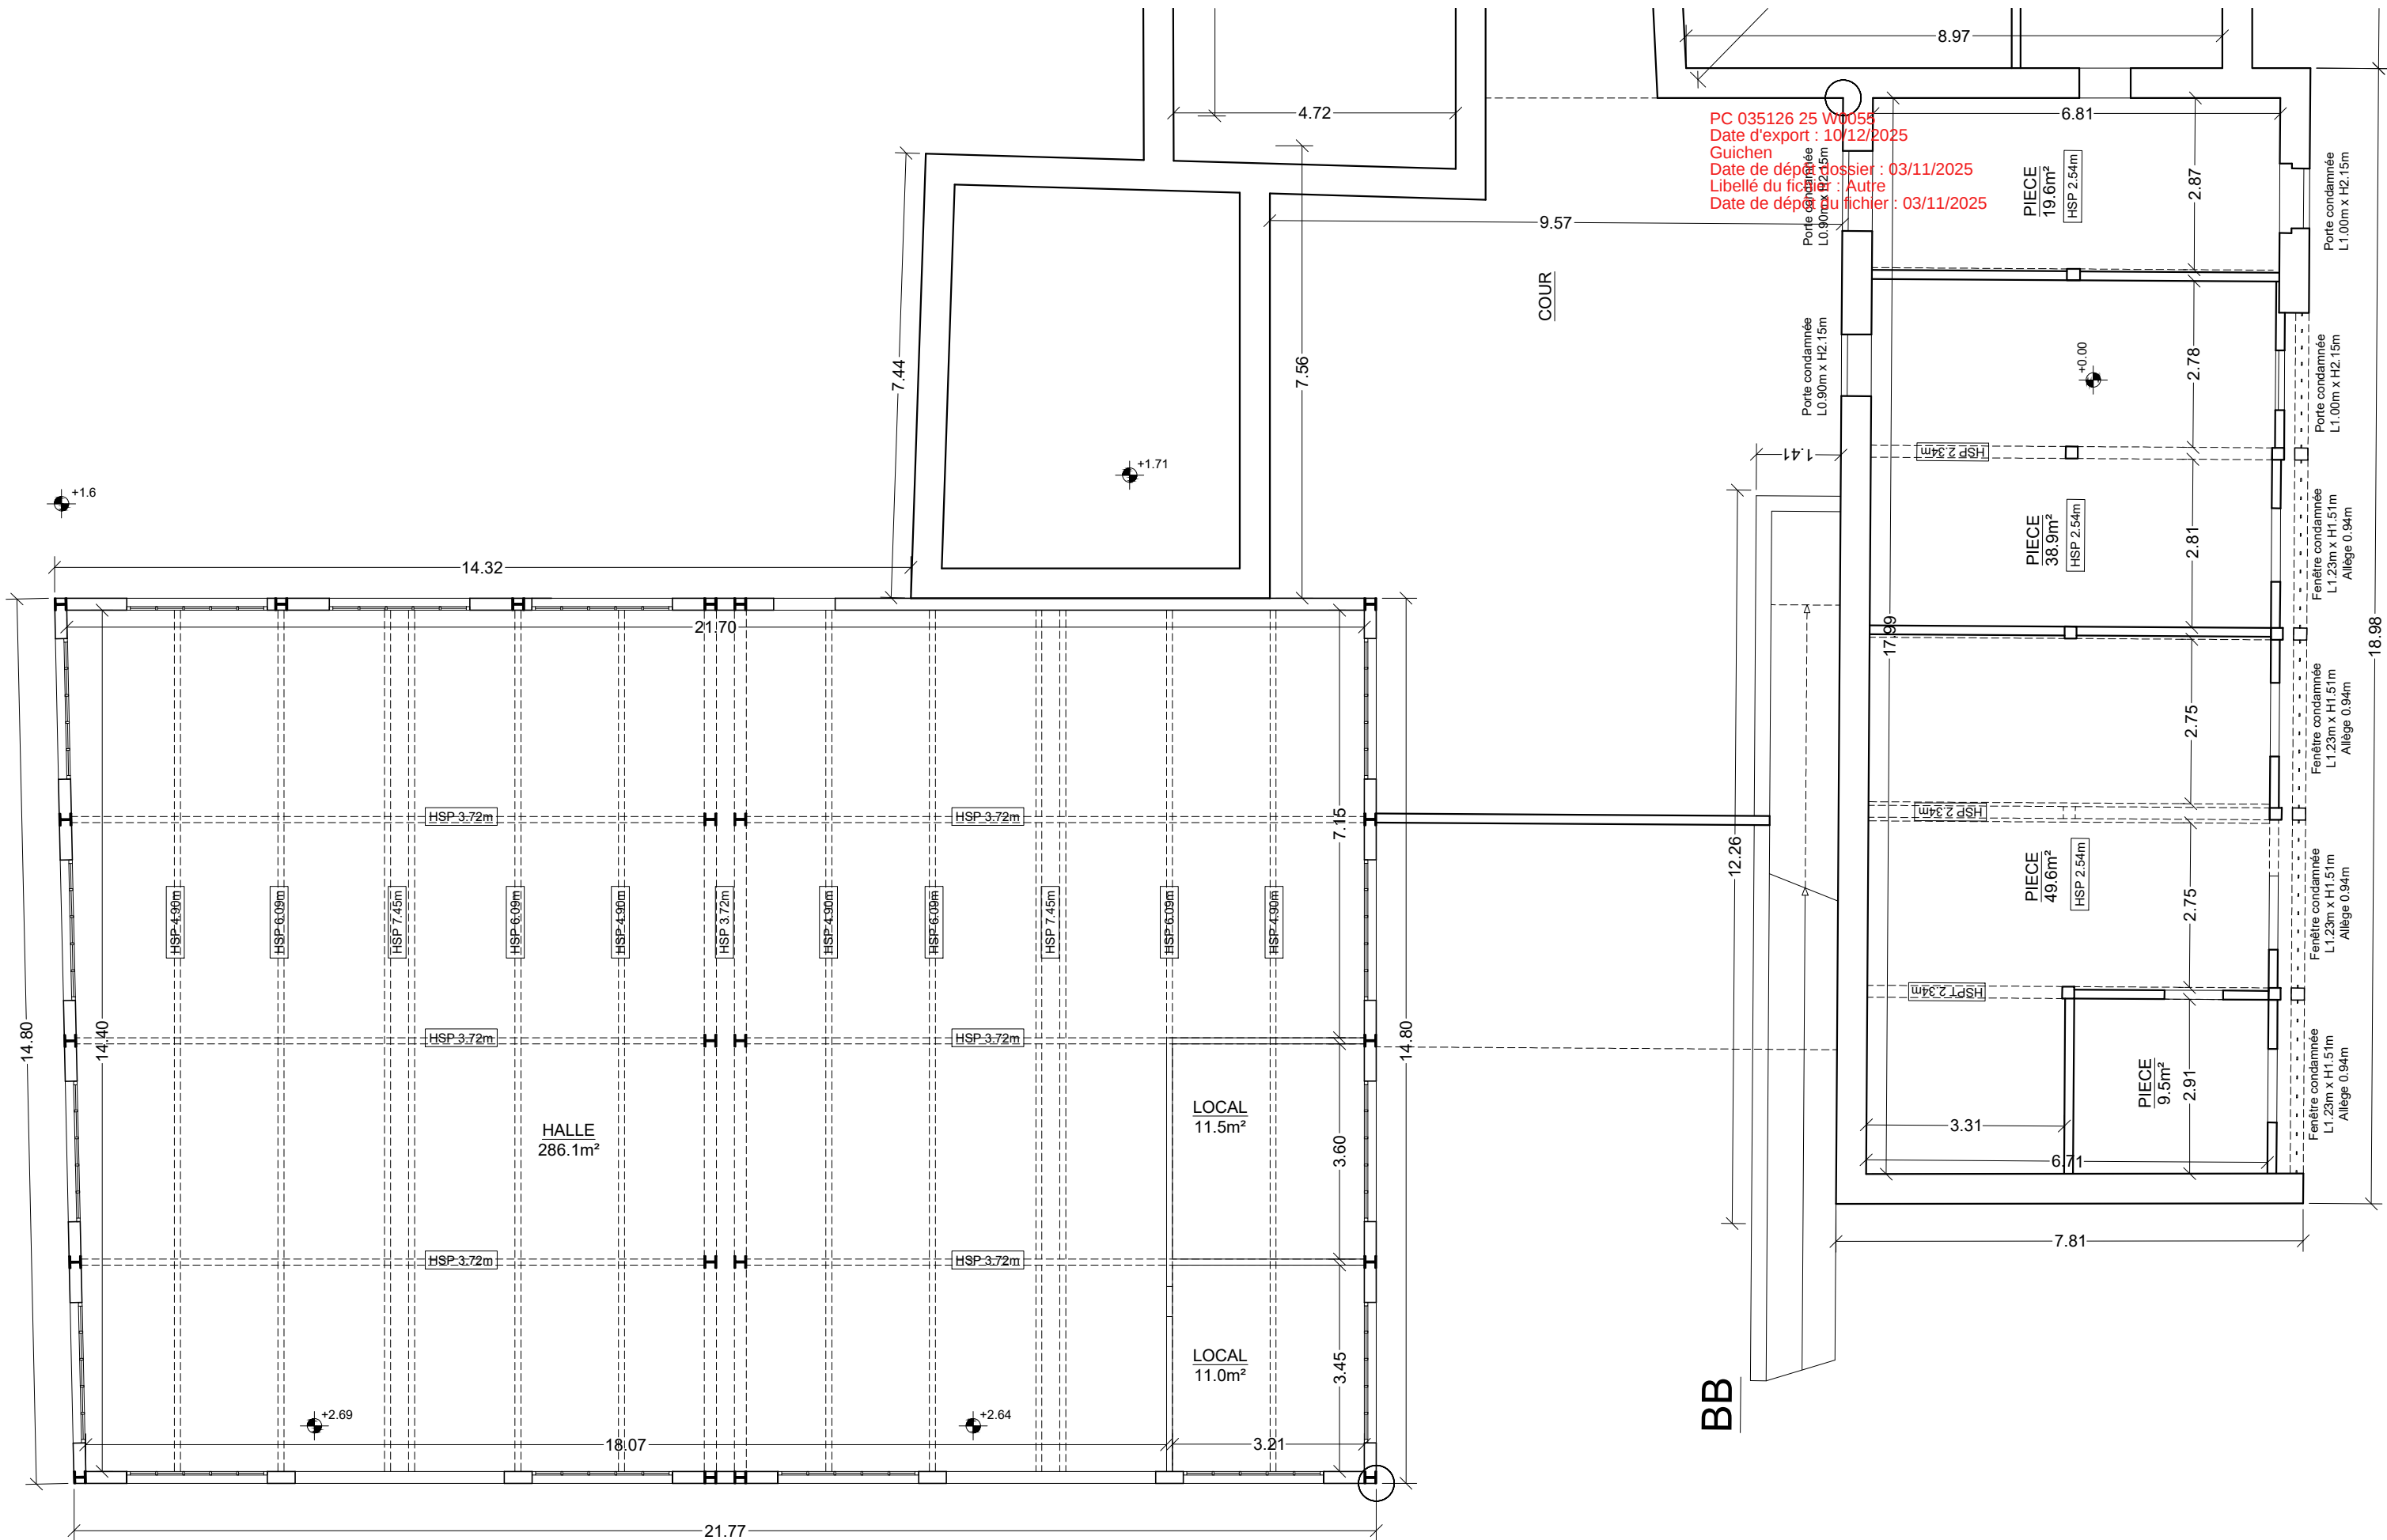


MAITRE D'OUVRAGE
DOMAINE DE LA MASSAYE
91, Rue de l'Université 75007 Paris

ARCHITECTE
BUCHBERGER ARCHITECTURE
26, Rue Mélingue 75019 Paris

PROJET
DOMAINE DE LA MASSAYE
Domaine de la Massaye 35580 Guichen

DATE 14.05.2025	ECHELLE 1/150	N° PIECE PC39 n°9
EXIST.	PC -	N° PIECE PC40 n°

PISCINE et BIEN-ETRE
PLAN D'ENSEMBLE RDC

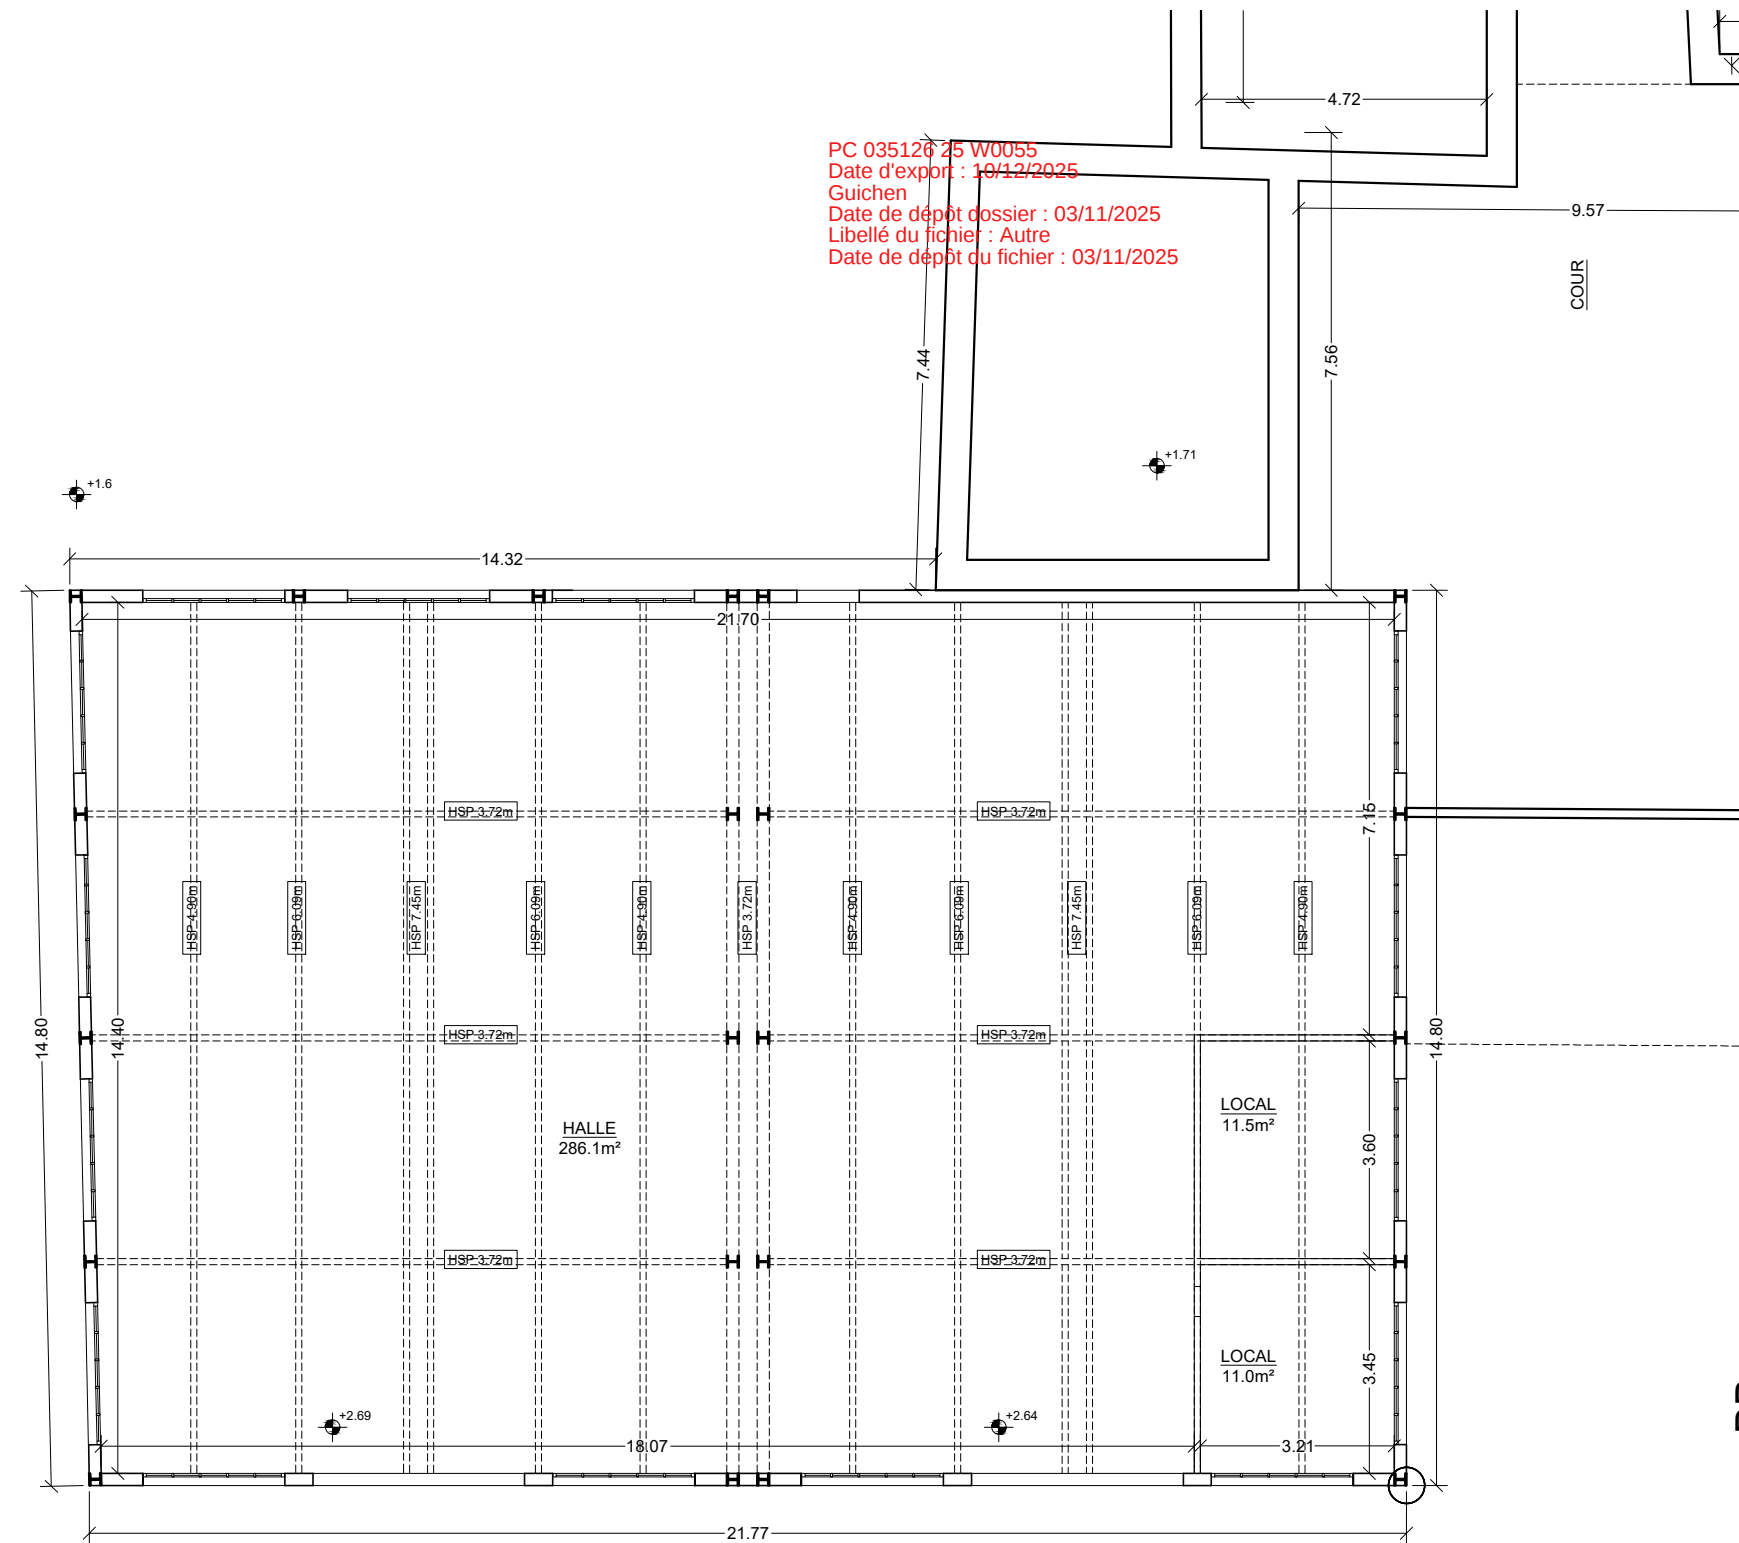

MAITRE D'OUVRAGE
DOMAINE DE LA MASSAYE
91, Rue de l'Université 75007 Paris

ARCHITECTE
BUCHBERGER ARCHITECTURE
26, Rue Mélingue 75019 Paris

PROJET
DOMAINE DE LA MASSAYE
Domaine de la Massaye 35580 Guichen

DATE 14.05.2025	ECHELLE 1/150	N° PIECE PC39 n°9
EXIST.	PC -	N° PIECE PC40 n°

ATELIER MECANIQUE
PLAN DU RDC