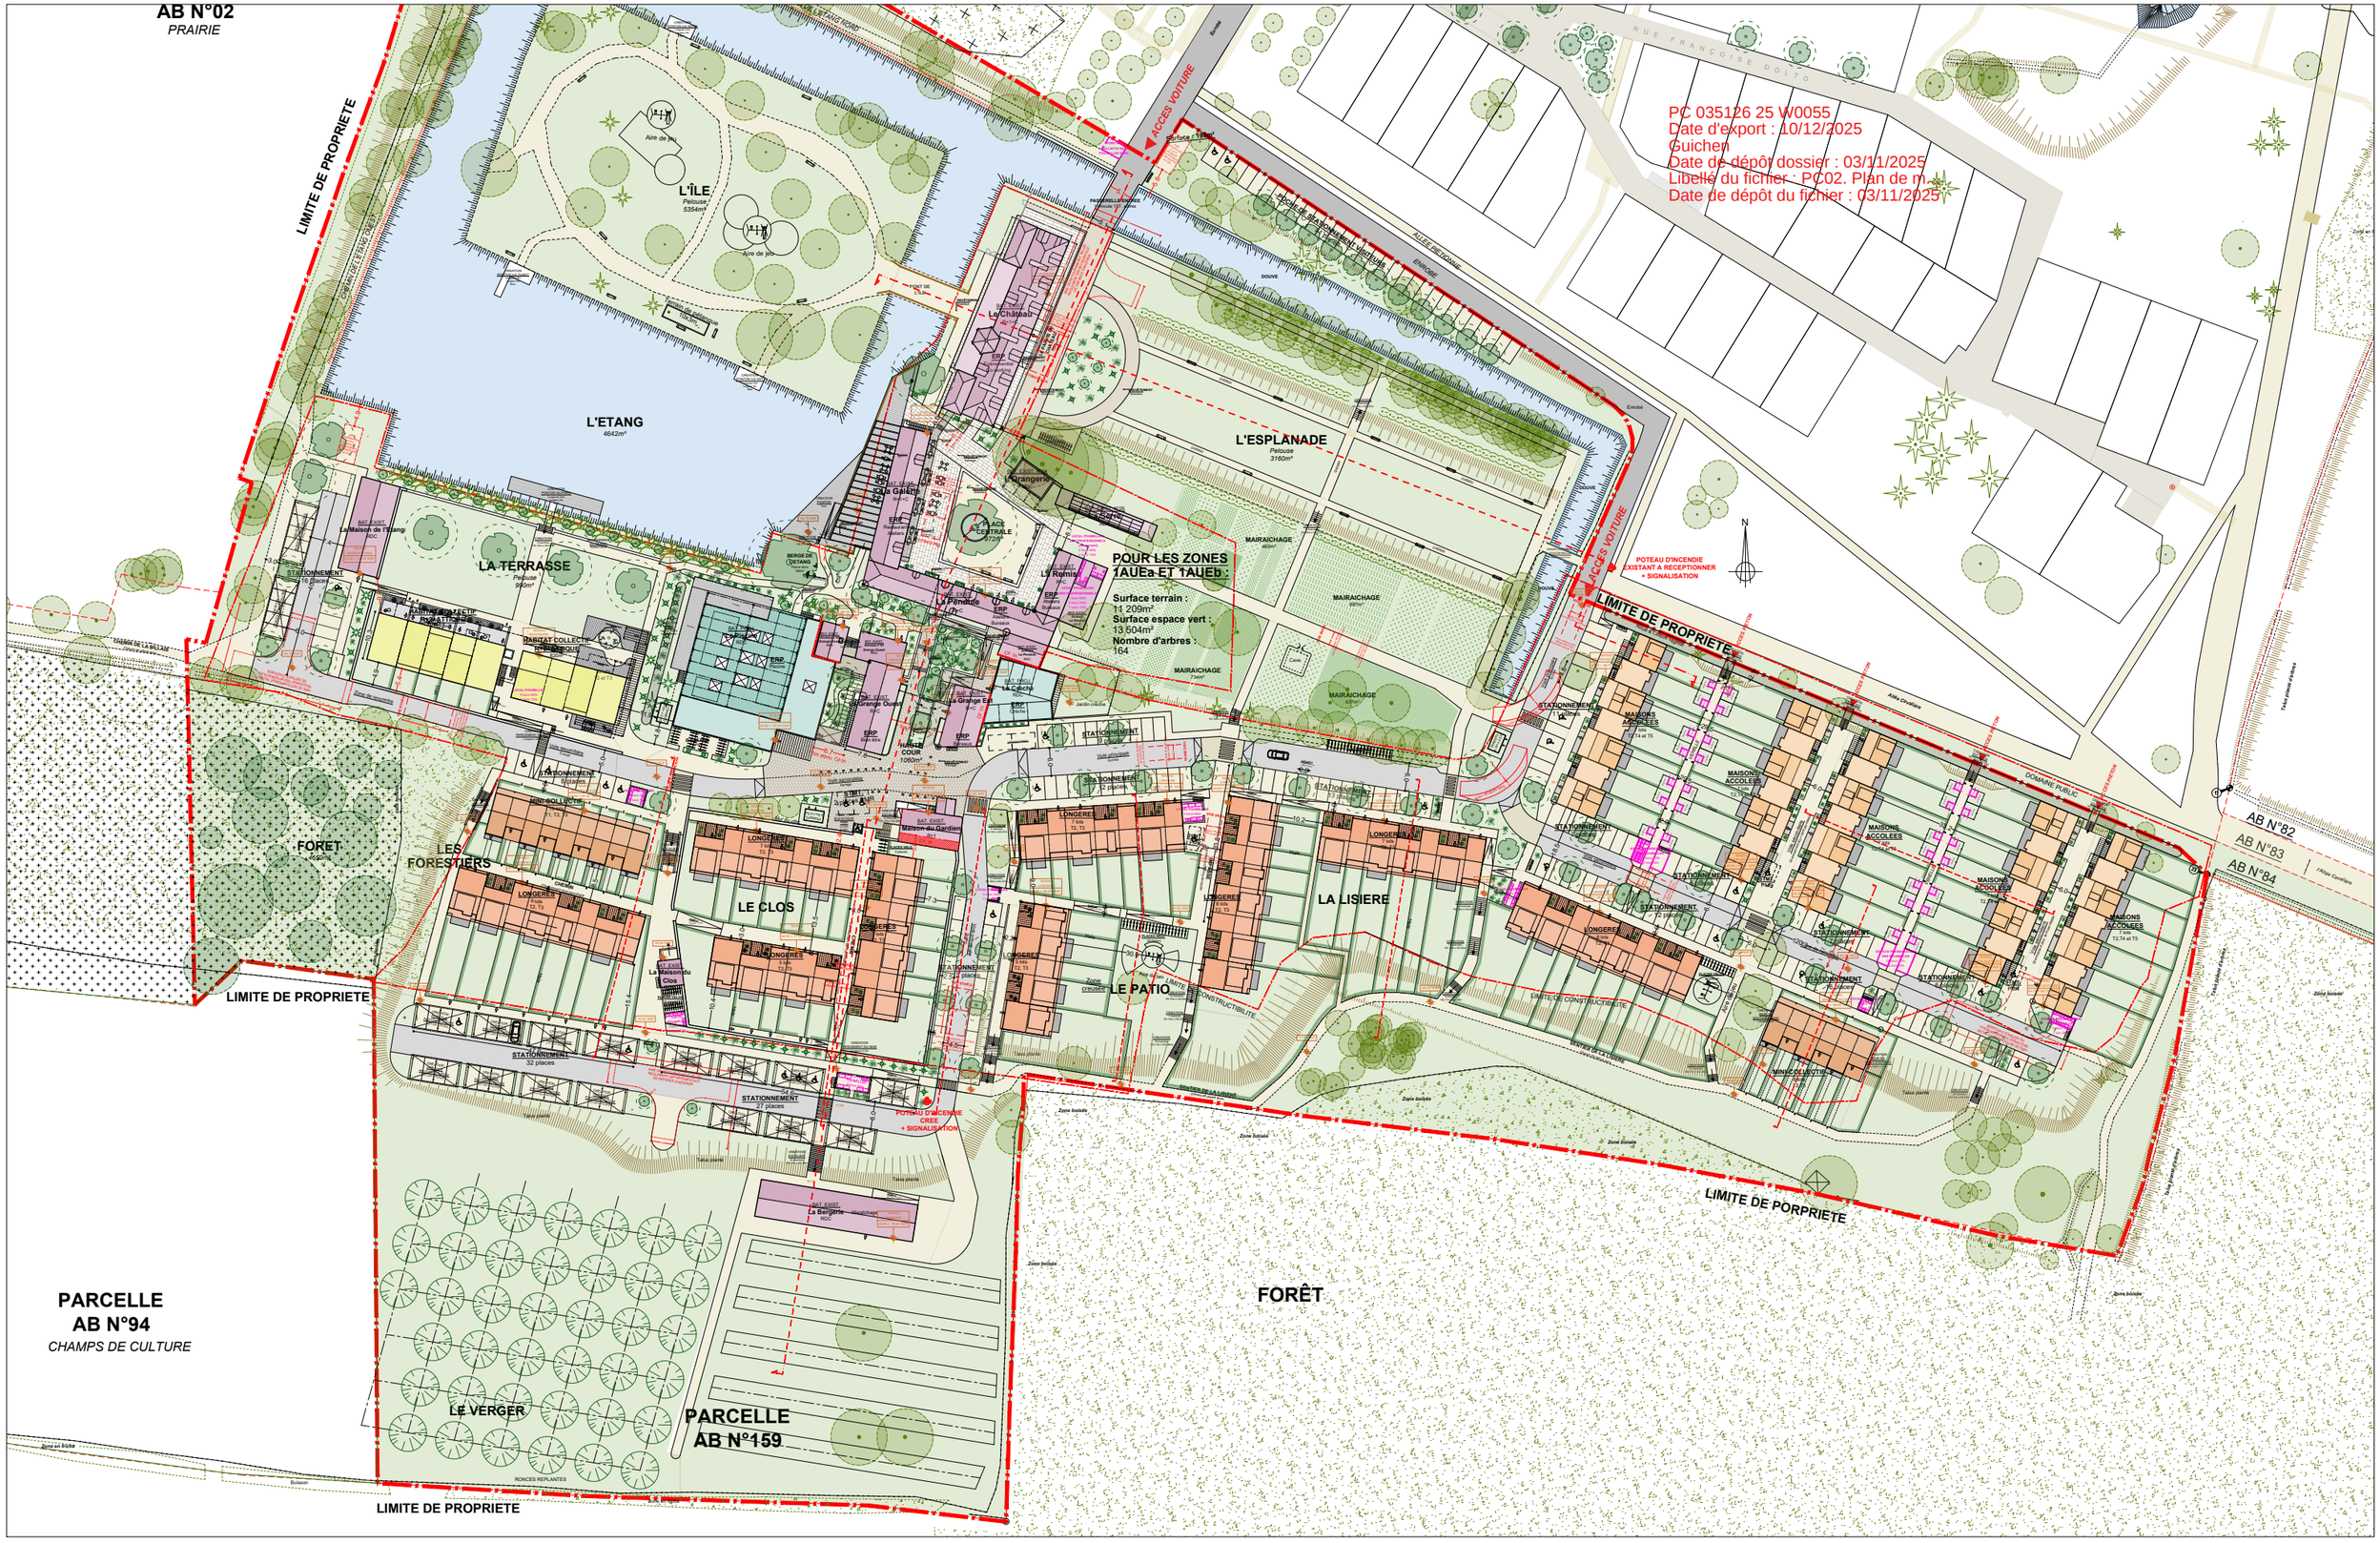

MAITRE D'OUVRAGE
DOMAINE DE LA MASSAYE
91, Rue de l'Université 75007 Paris

ARCHITECTE
BUCHBERGER ARCHITECTURE
26, Rue Mélingue 75019 Paris

PROJET
DOMAINE DE LA MASSAYE
Domaine de la Massaye 35580 Guichen

DATE	ECHELLE	N° PIECE PC39	PROJET
21.10.2025	1/1250	n° 7	
	PC 2	N° PIECE PC40 n° 4	PLAN MASSE