


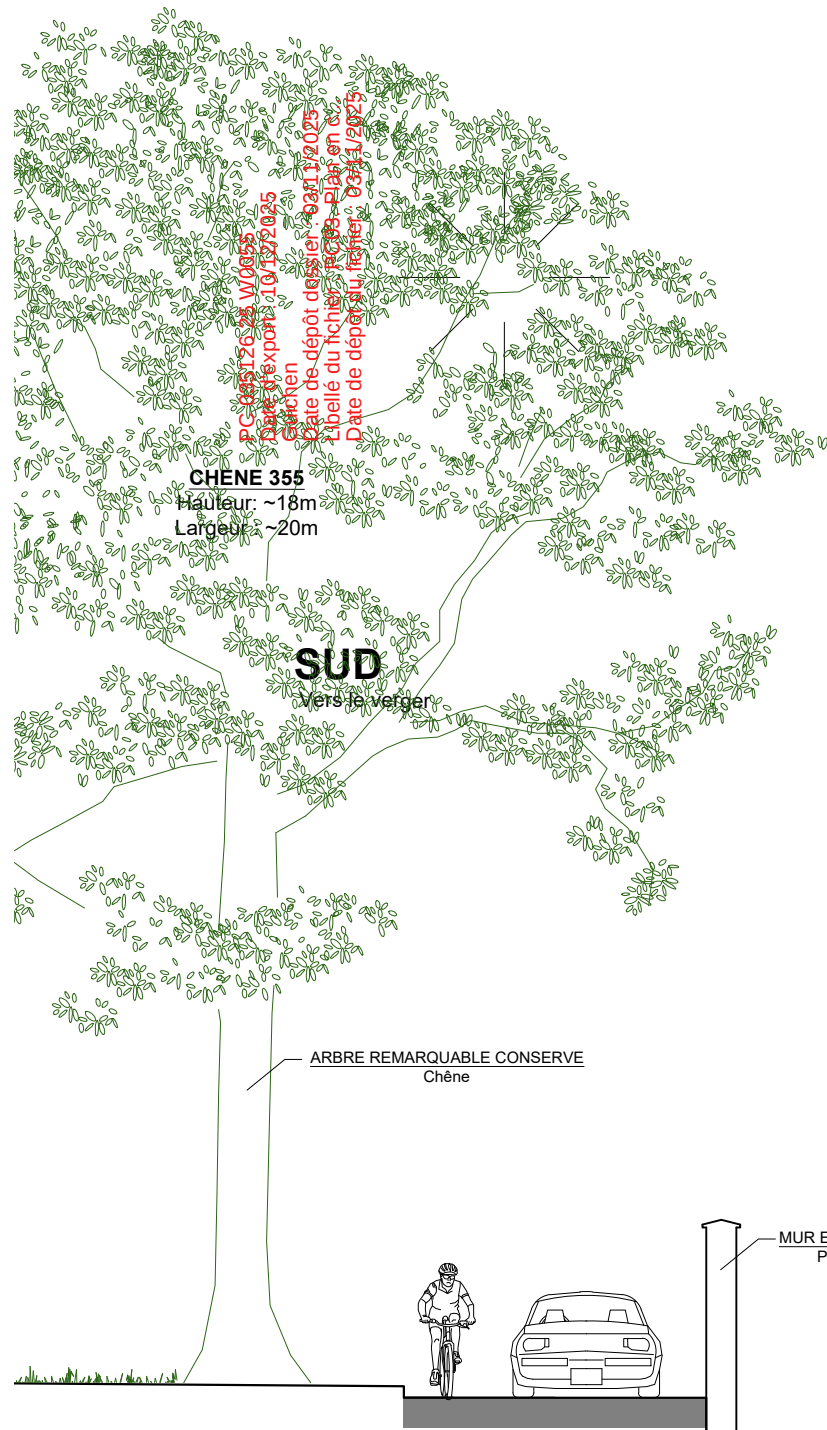


CHENE 355
Hauteur: ~18m
Largeur: ~20m

SUD


Vers le verger

ARBRE REMARQUABLE CONSERVE
Chêne

MUR EXISTANT
Pierre

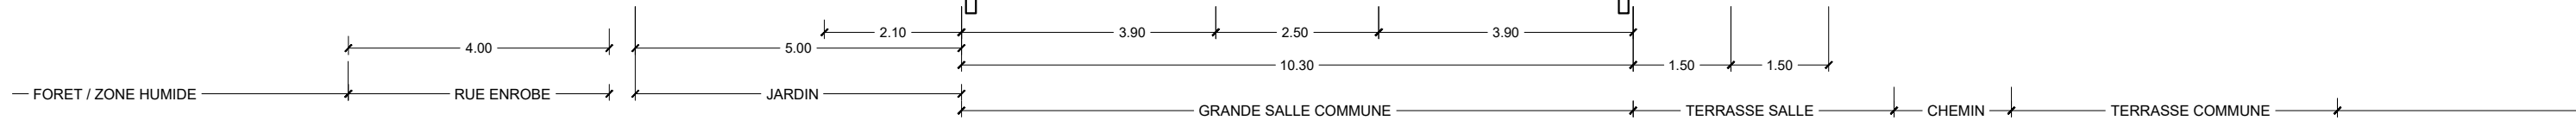

ATTIQUE

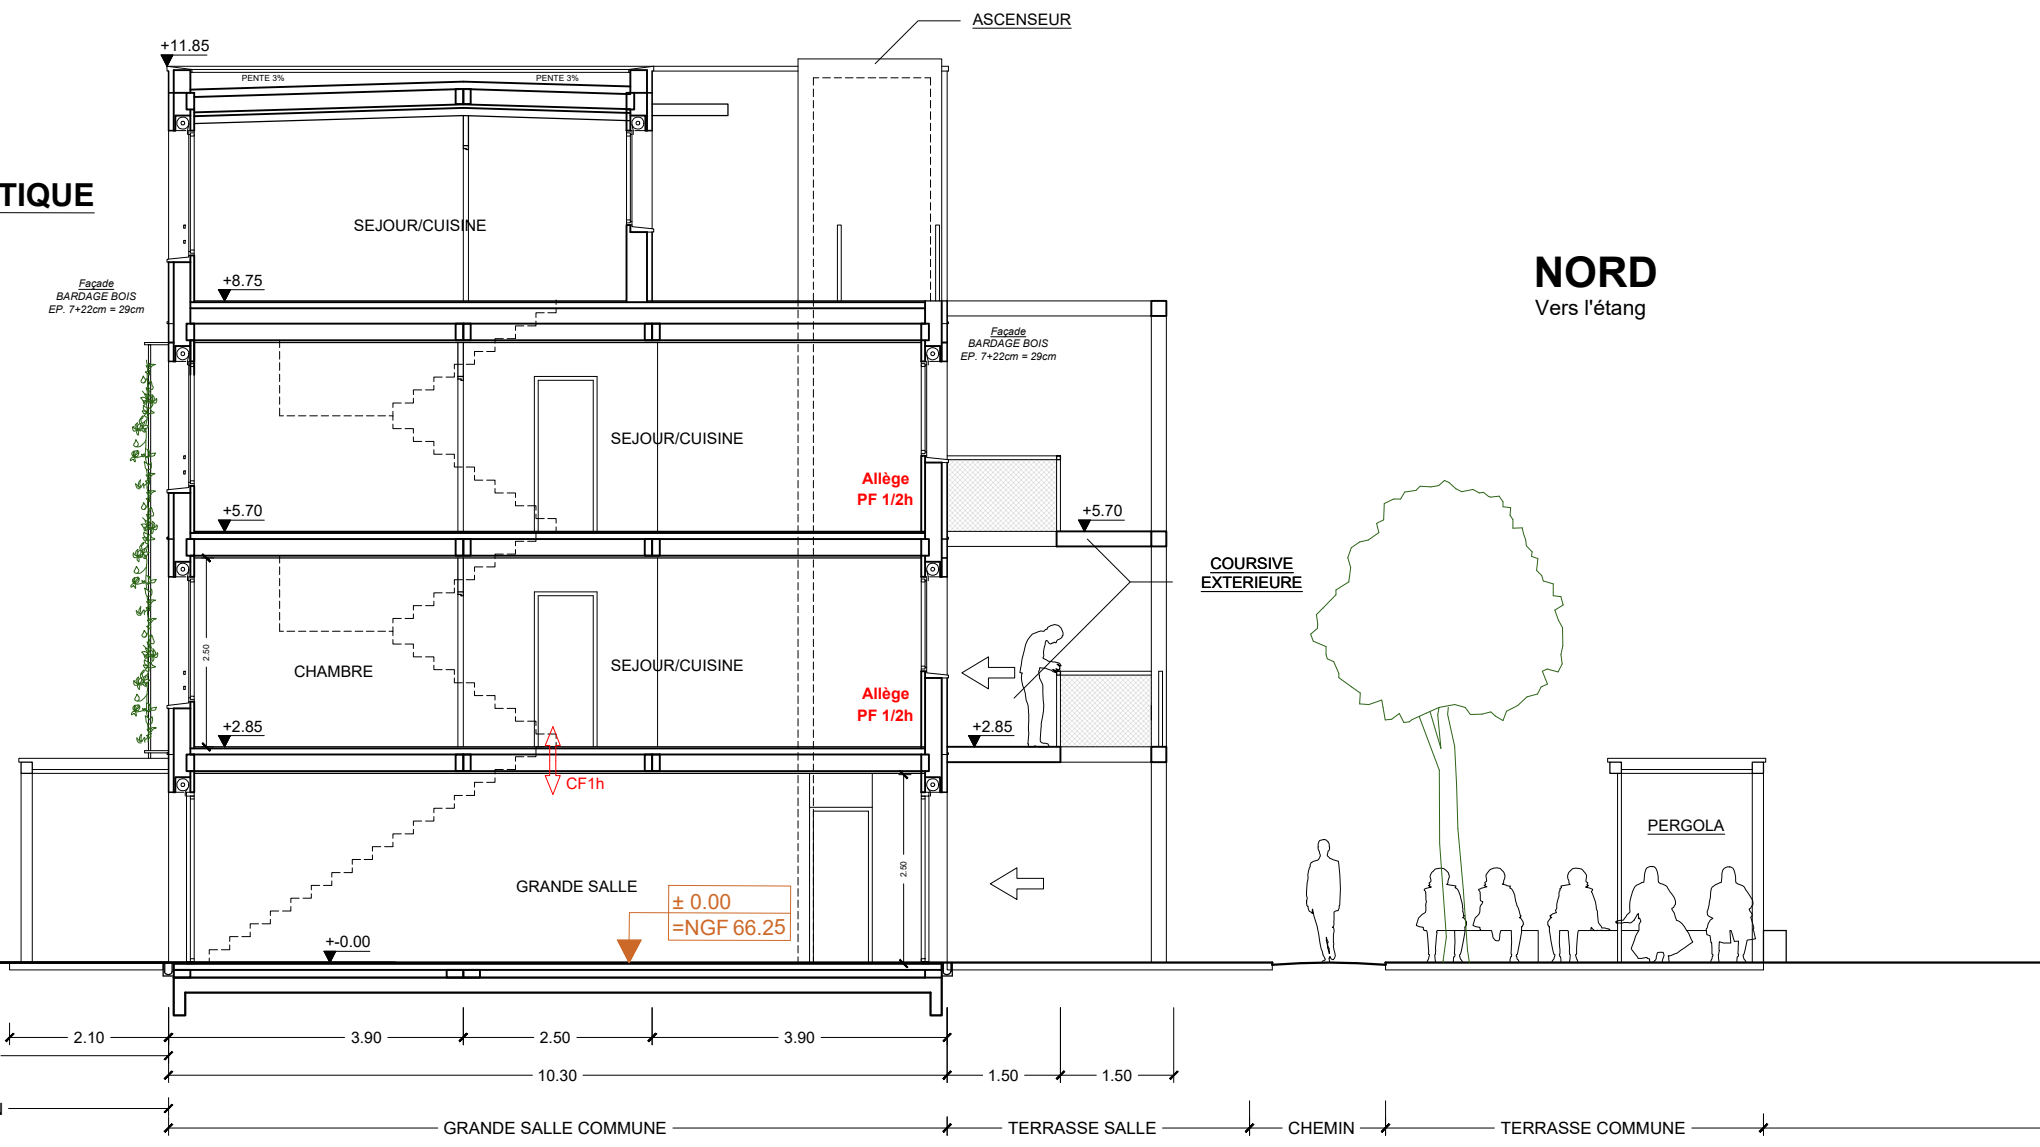

NORD
Vers l'étang

COURSIVE
EXTERIEURE

PERGOLA



MAITRE D'OUVRAGE
DOMAINE DE LA MASSAYE
91, Rue de l'Université 75007 Paris

ARCHITECTE
BUCHBERGER ARCHITECTURE
26, Rue Mélingue 75019 Paris

PROJET
DOMAINE DE LA MASSAYE
Domaine de la Massaye 35580 Guichen

DATE 14.05.2025	ECHELLE 1/100	N° PIECE PC39 n°	BEGUINAGE
PROJET	PC 3	N° PIECE PC40 n° 5	COUPE TRANSVERSALES