

COMBLES



COMBLES



COMBLES




COMBLES



PC 035126 25 W0055
Date d'export : 10/12/2025
Guichen
Date de dépôt dossier : 03/11/2025
Libellé du fichier : PC03_Plan en c...
Date de dépôt du fichier : 03/11/2025

SUD

NORD

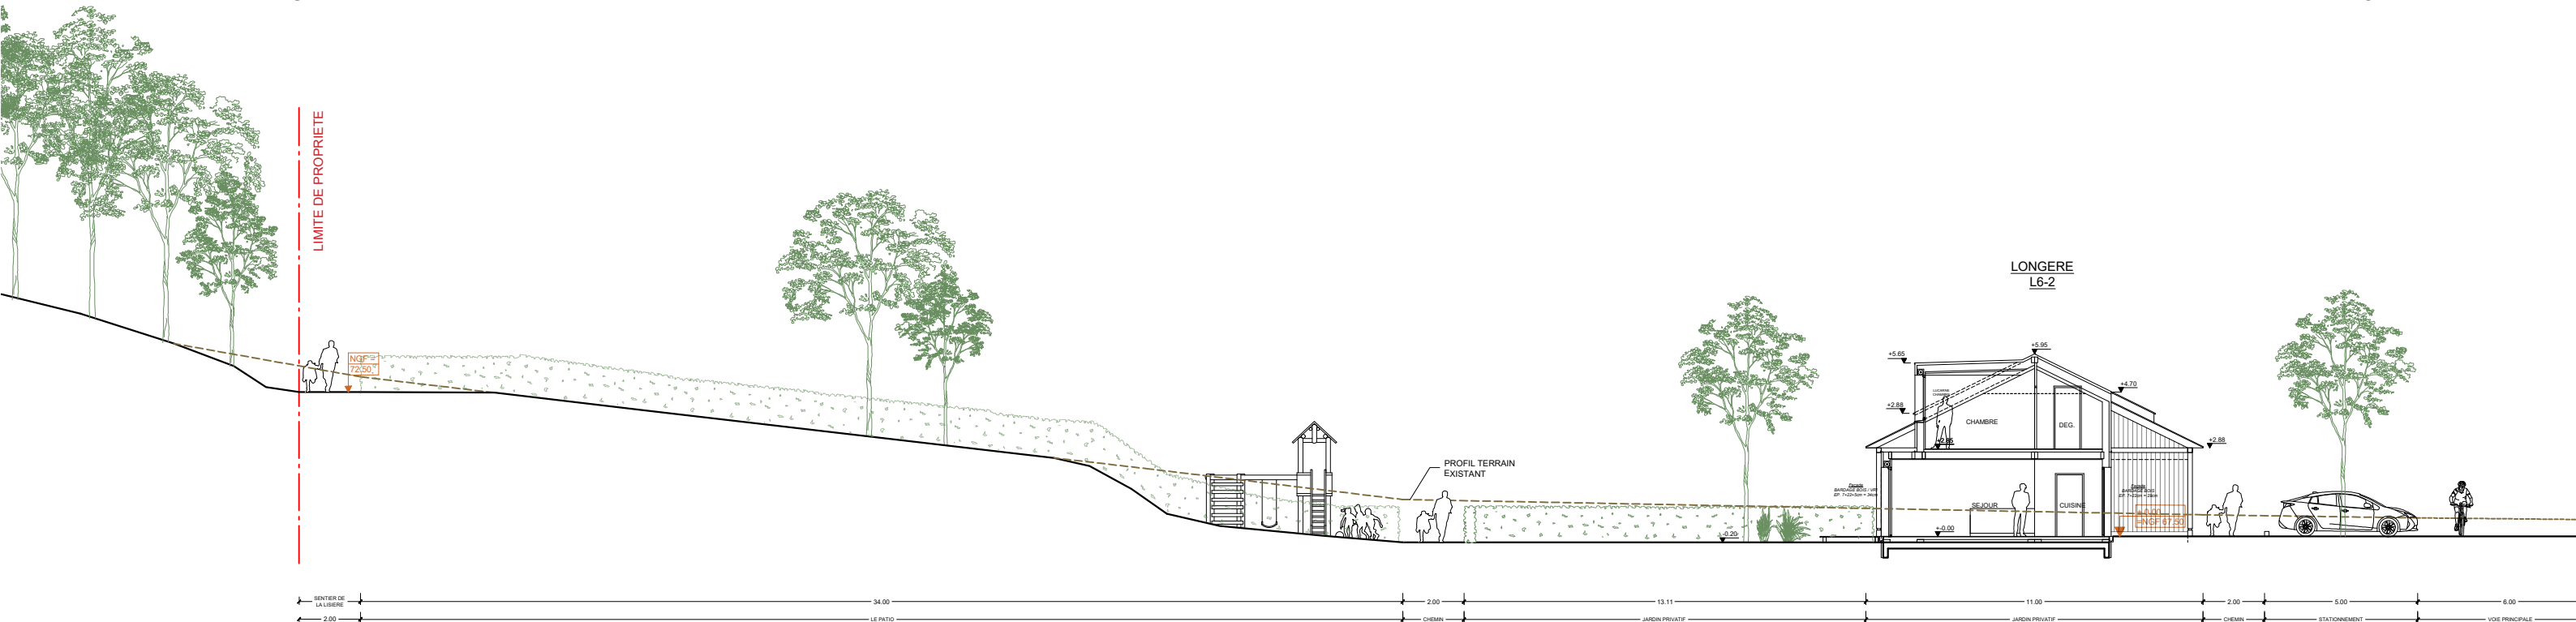

MAITRE D'OUVRAGE
DOMAINE DE LA MASSAYE
91, Rue de l'Université 75007 Paris

ARCHITECTE
BUCHBERGER ARCHITECTURE
26, Rue Mélingue 75019 Paris

PROJET
DOMAINE DE LA MASSAYE
Domaine de la Massaye 35580 Guichen


DATE 14.05.2025	ECHELLE 1/200	N° PIECE PC39 n°
PROJET	PC 3	N° PIECE PC40 n° 5

PATIO
COUPE INSERTION

PC 035126 25 W0055
Date de dépôt : 10/12/2025
Guichen
Date de dépôt dossier : 03/11/2025
Libellé du fichier : PC03 - Plan en c...
Date de dépôt du fichier : 03/11/2025

NORD

LIMITE DE PROPRIETE

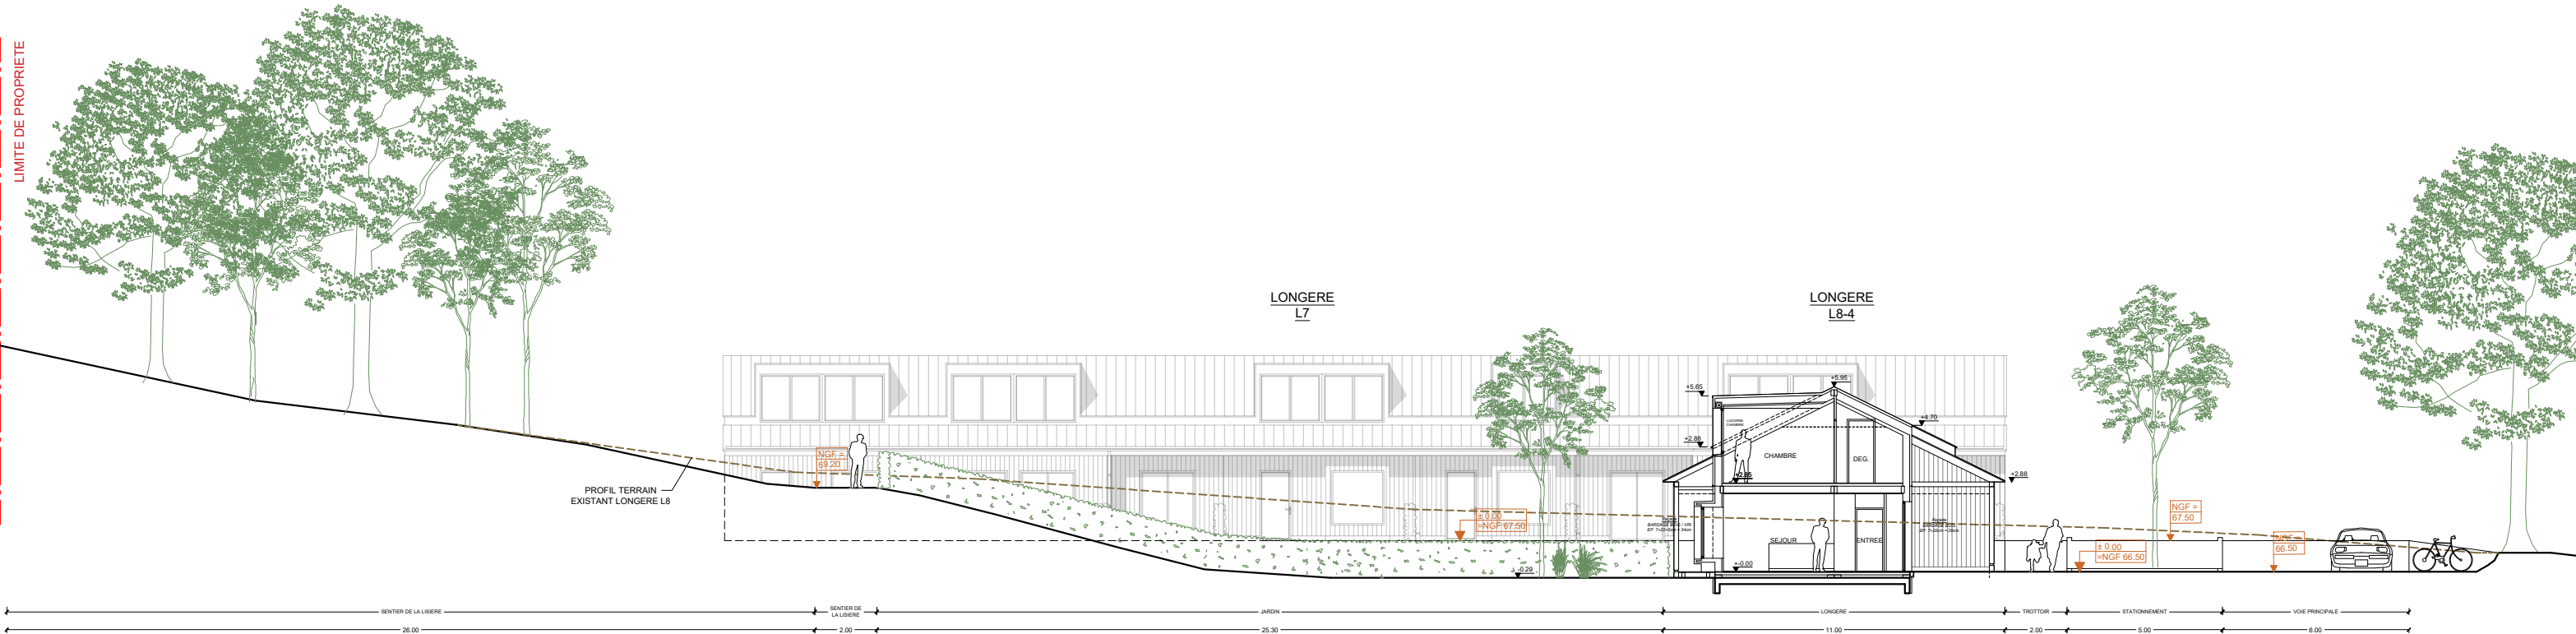

MAITRE D'OUVRAGE
DOMAINE DE LA MASSAYE
91, Rue de l'Université 75007 Paris

ARCHITECTE
BUCHBERGER ARCHITECTURE
26, Rue Mélingue 75019 Paris

PROJET
DOMAINE DE LA MASSAYE
Domaine de la Massaye 35580 Guichen


DATE 14.05.2025	ECHELLE 1/200	N° PIECE PC39 n°
PROJET	PC 3	N° PIECE PC40 n° 5

LISIERE
COUPE INSERTION

PC 035126 25 W0055
Date d'export : 10/12/2025
Guichen
Date de dépôt dossier : 03/11/2025
Libellé du fichier : PC03_Plan en c...
Date de dépôt du fichier : 03/11/2025

SUD

NORD

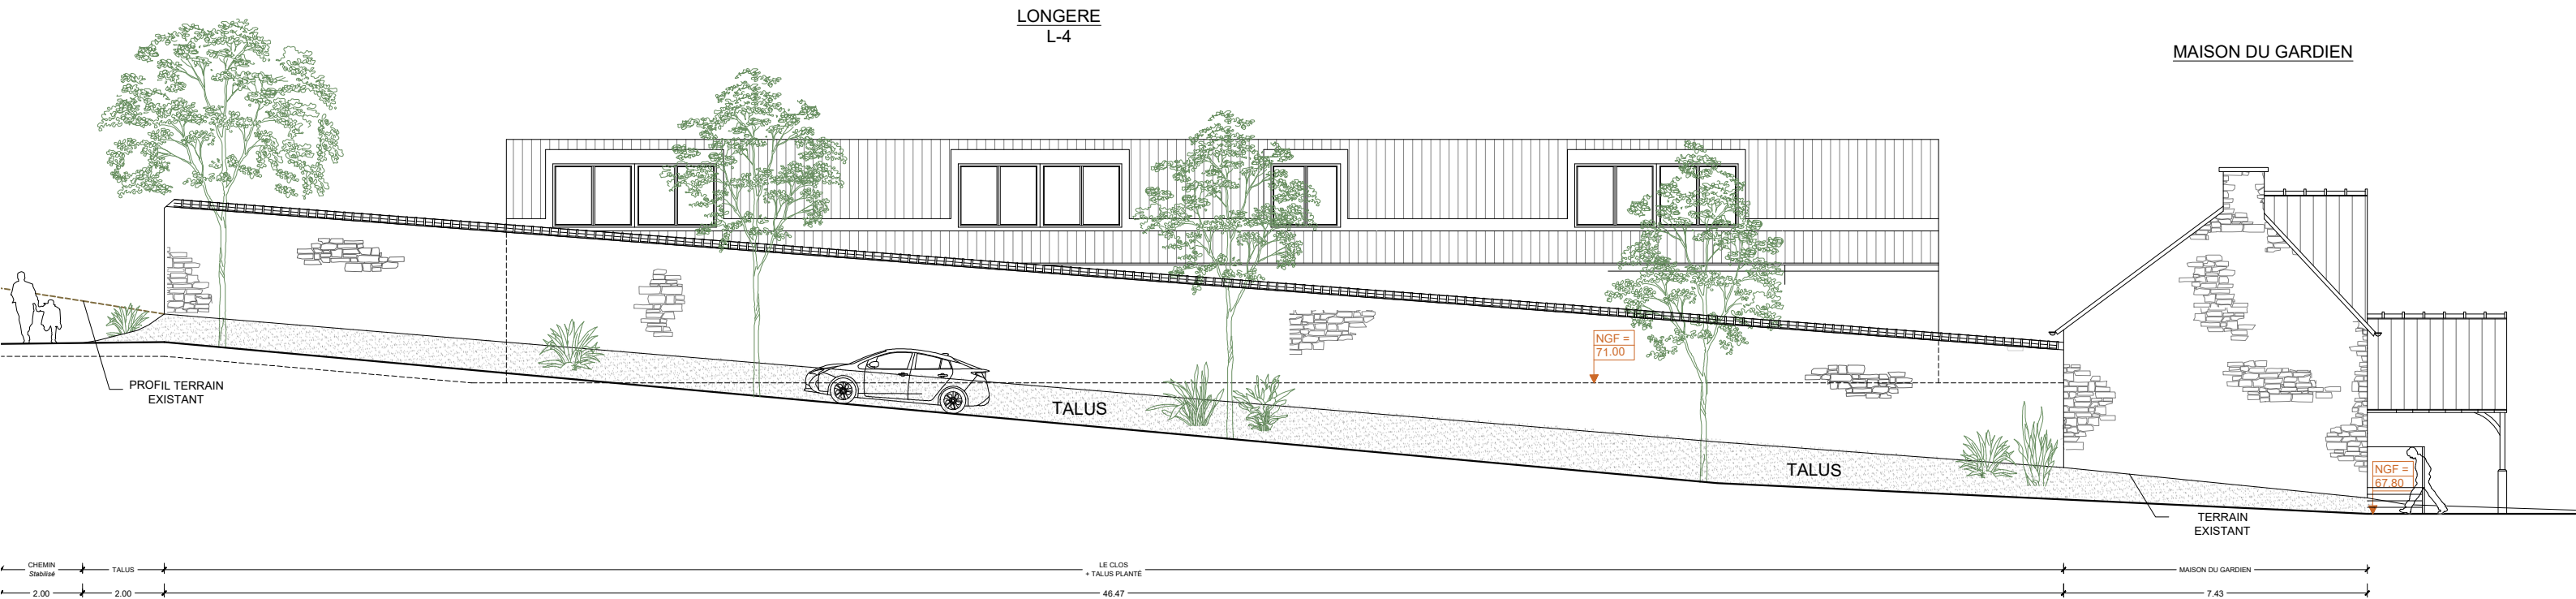

MAITRE D'OUVRAGE
DOMAINE DE LA MASSAYE
91, Rue de l'Université 75007 Paris


ARCHITECTE
BUCHBERGER ARCHITECTURE
26, Rue Mélingue 75019 Paris

PROJET
DOMAINE DE LA MASSAYE
Domaine de la Massaye 35580 Guichen

DATE 14.05.2025	ECHELLE 1/150	N° PIECE PC39 n°
PROJET	PC 3	N° PIECE PC40 n° 5

ROUTE EST DU CLOS
COUPE INSERTION

PC 035126 25 W0055
Date d'export : 10/12/2025
Guichen
Date de dépôt dossier : 03/11/2025
Libellé du fichier : PC03, Plan en c...
Date de dépôt du fichier : 03/11/2025

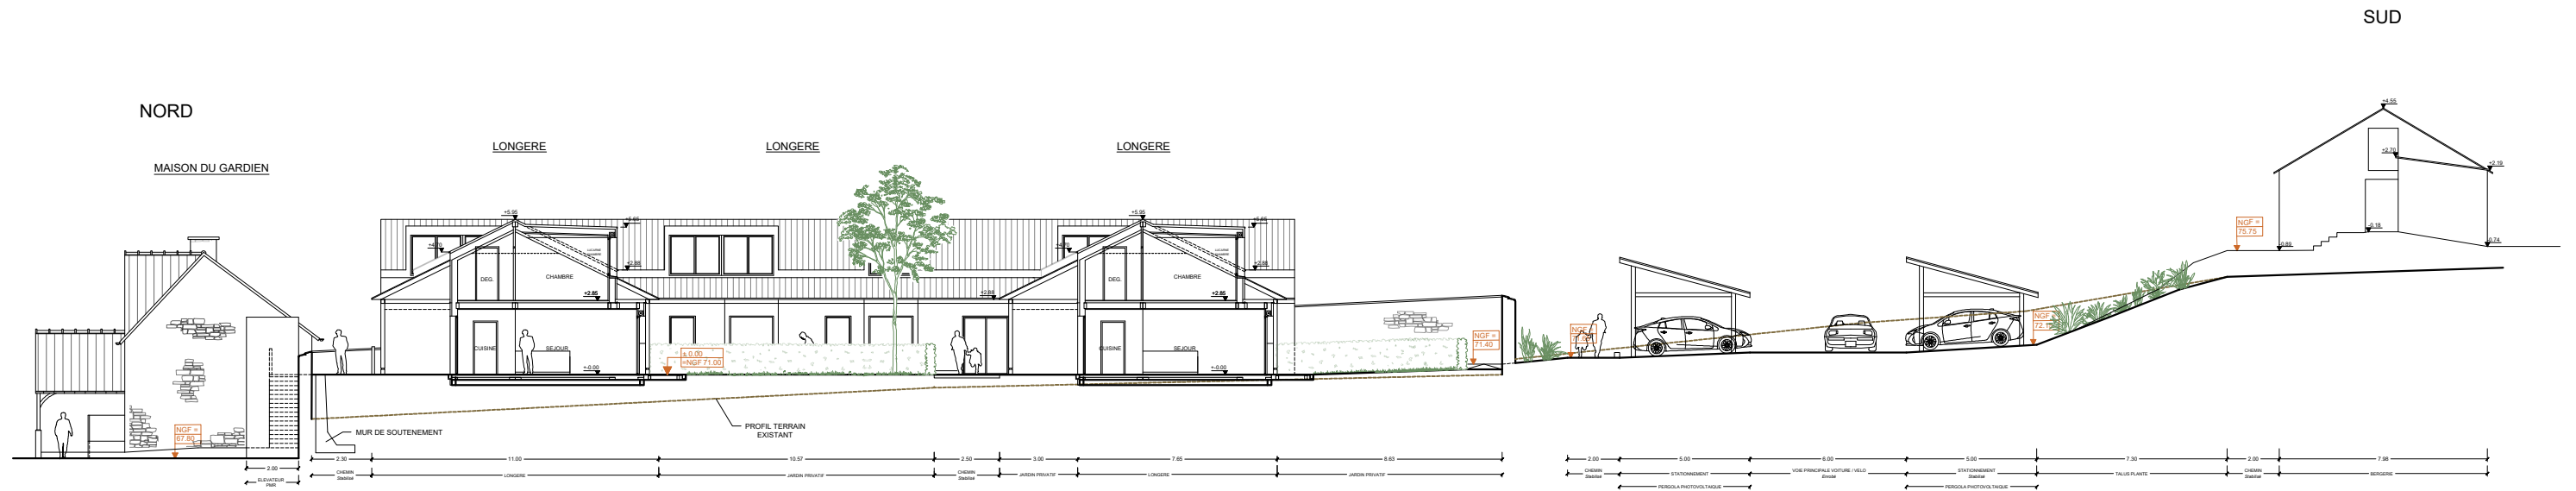

MAITRE D'OUVRAGE
DOMAINE DE LA MASSAYE
91, Rue de l'Université 75007 Paris

ARCHITECTE
BUCHBERGER ARCHITECTURE
26, Rue Mélingue 75019 Paris

PROJET
DOMAINE DE LA MASSAYE
Domaine de la Massaye 35580 Guichen

DATE 14.05.2025	ECHELLE 1/250	N° PIECE PC39 n°
PROJET	PC 3	N° PIECE PC40 n° 5

CLOS

COUPE INSERTION