


PC 035126 25 W0055
Date d'export : 10/12/2025
Guichen
Date de dépôt dossier : 03/11/2025
Libellé du fichier : PC03_Plan en c...
Date de dépôt du fichier : 03/11/2025

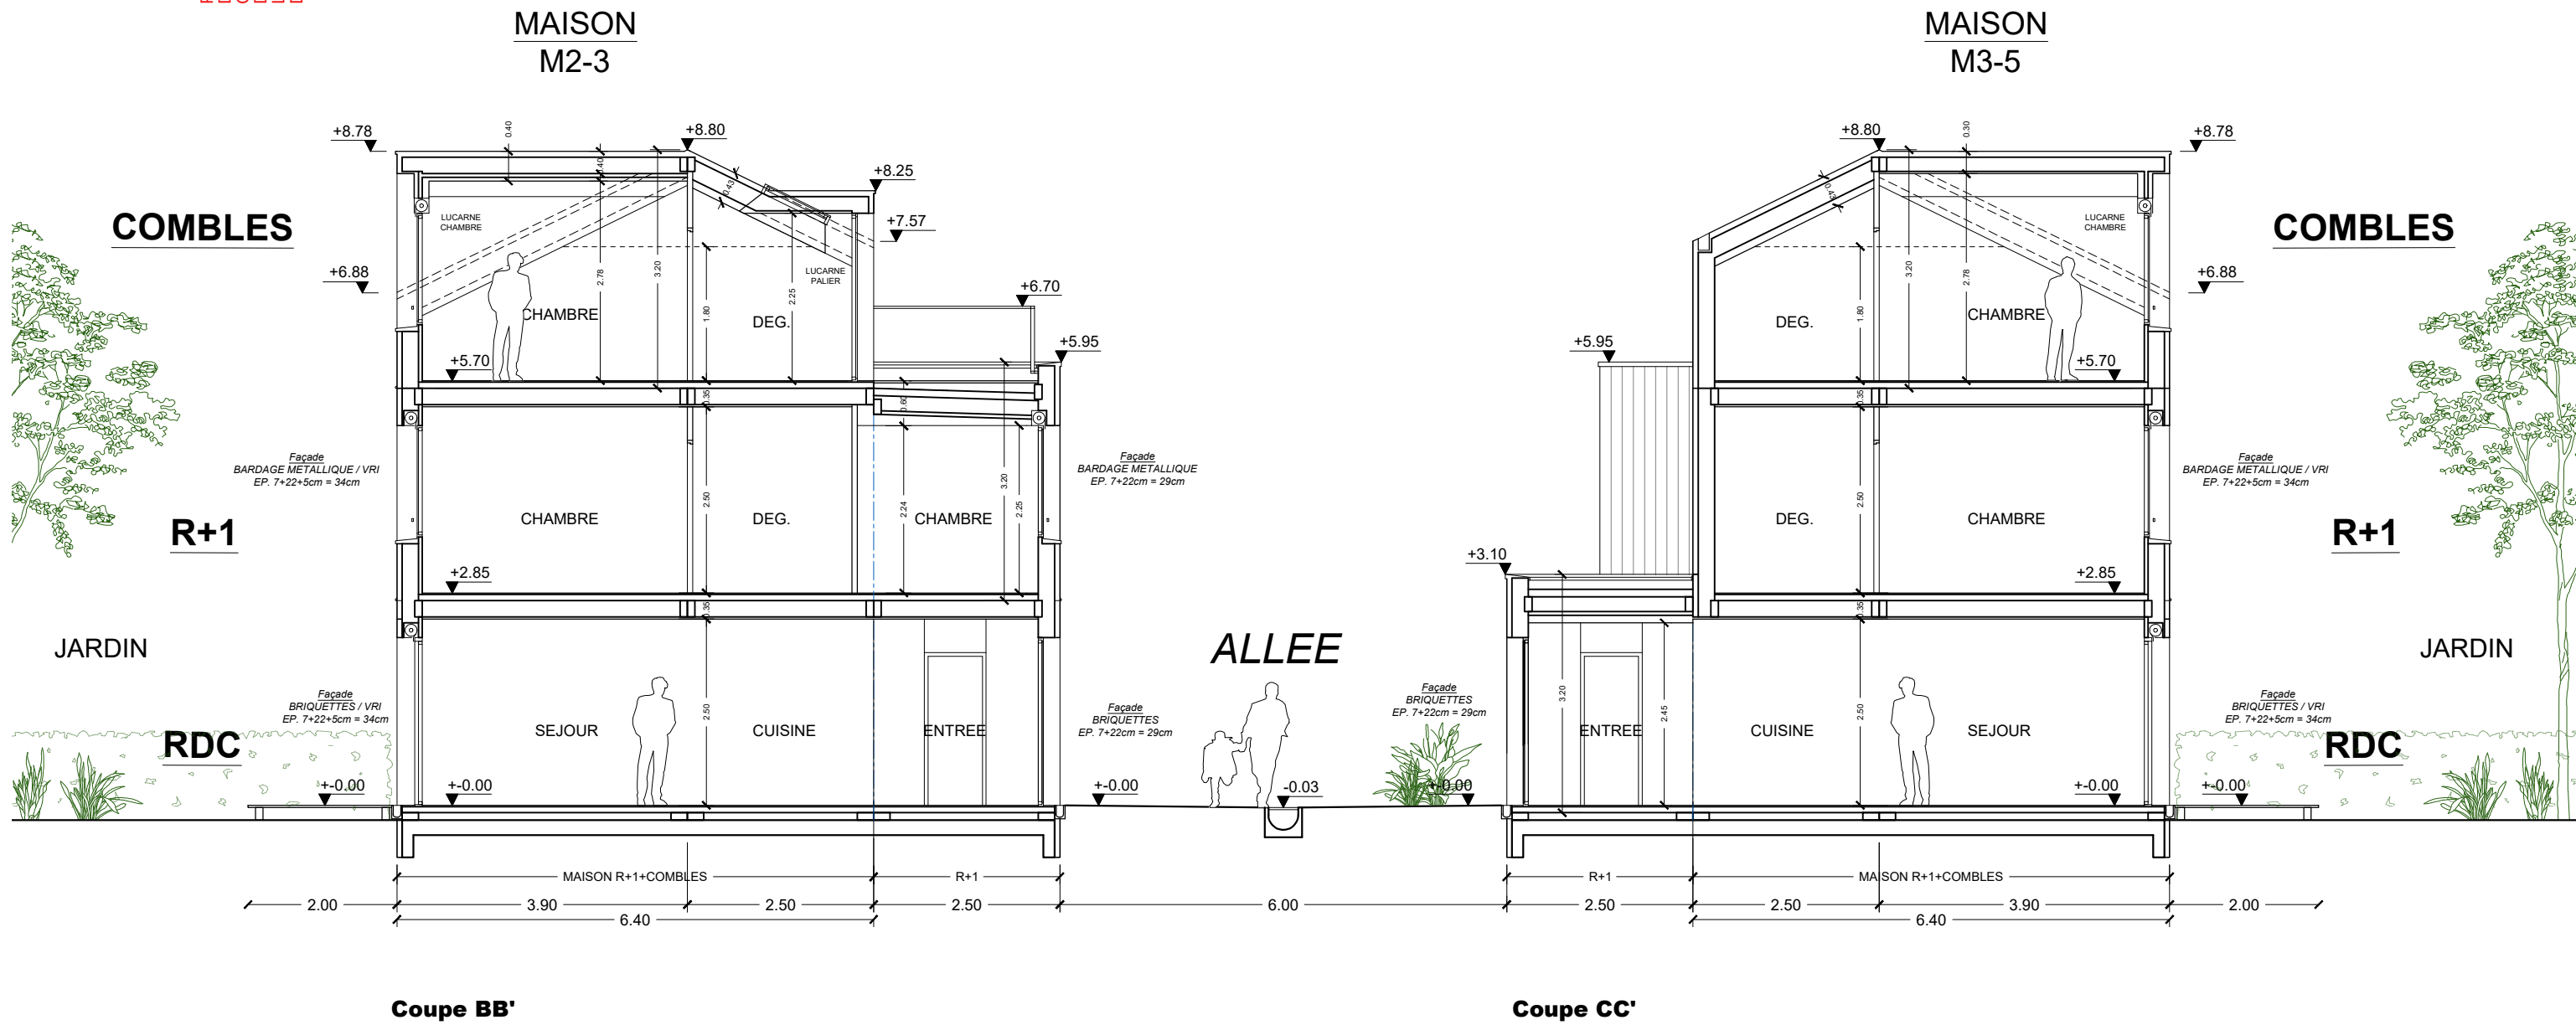


MAITRE D'OUVRAGE
DOMAINE DE LA MASSAYE
91, Rue de l'Université 75007 Paris

ARCHITECTE
BUCHBERGER ARCHITECTURE
26, Rue Mélingue 75019 Paris

PROJET
DOMAINE DE LA MASSAYE
Domaine de la Massaye 35580 Guichen

DATE 14.05.2025	ECHELLE 1/75	N° PIECE PC39 n°	MAISONS ACCOLEES
PROJET	PC 3	N° PIECE PC40 n° 5	COUPE TRANSVERSALE 1

PC 035126 25 W0055
Date d'export : 10/12/2025
Guichen
Date de dépôt dossier : 03/11/2025
Libellé du fichier : PC03_Plan en c...
Date de dépôt du fichier : 03/11/2025

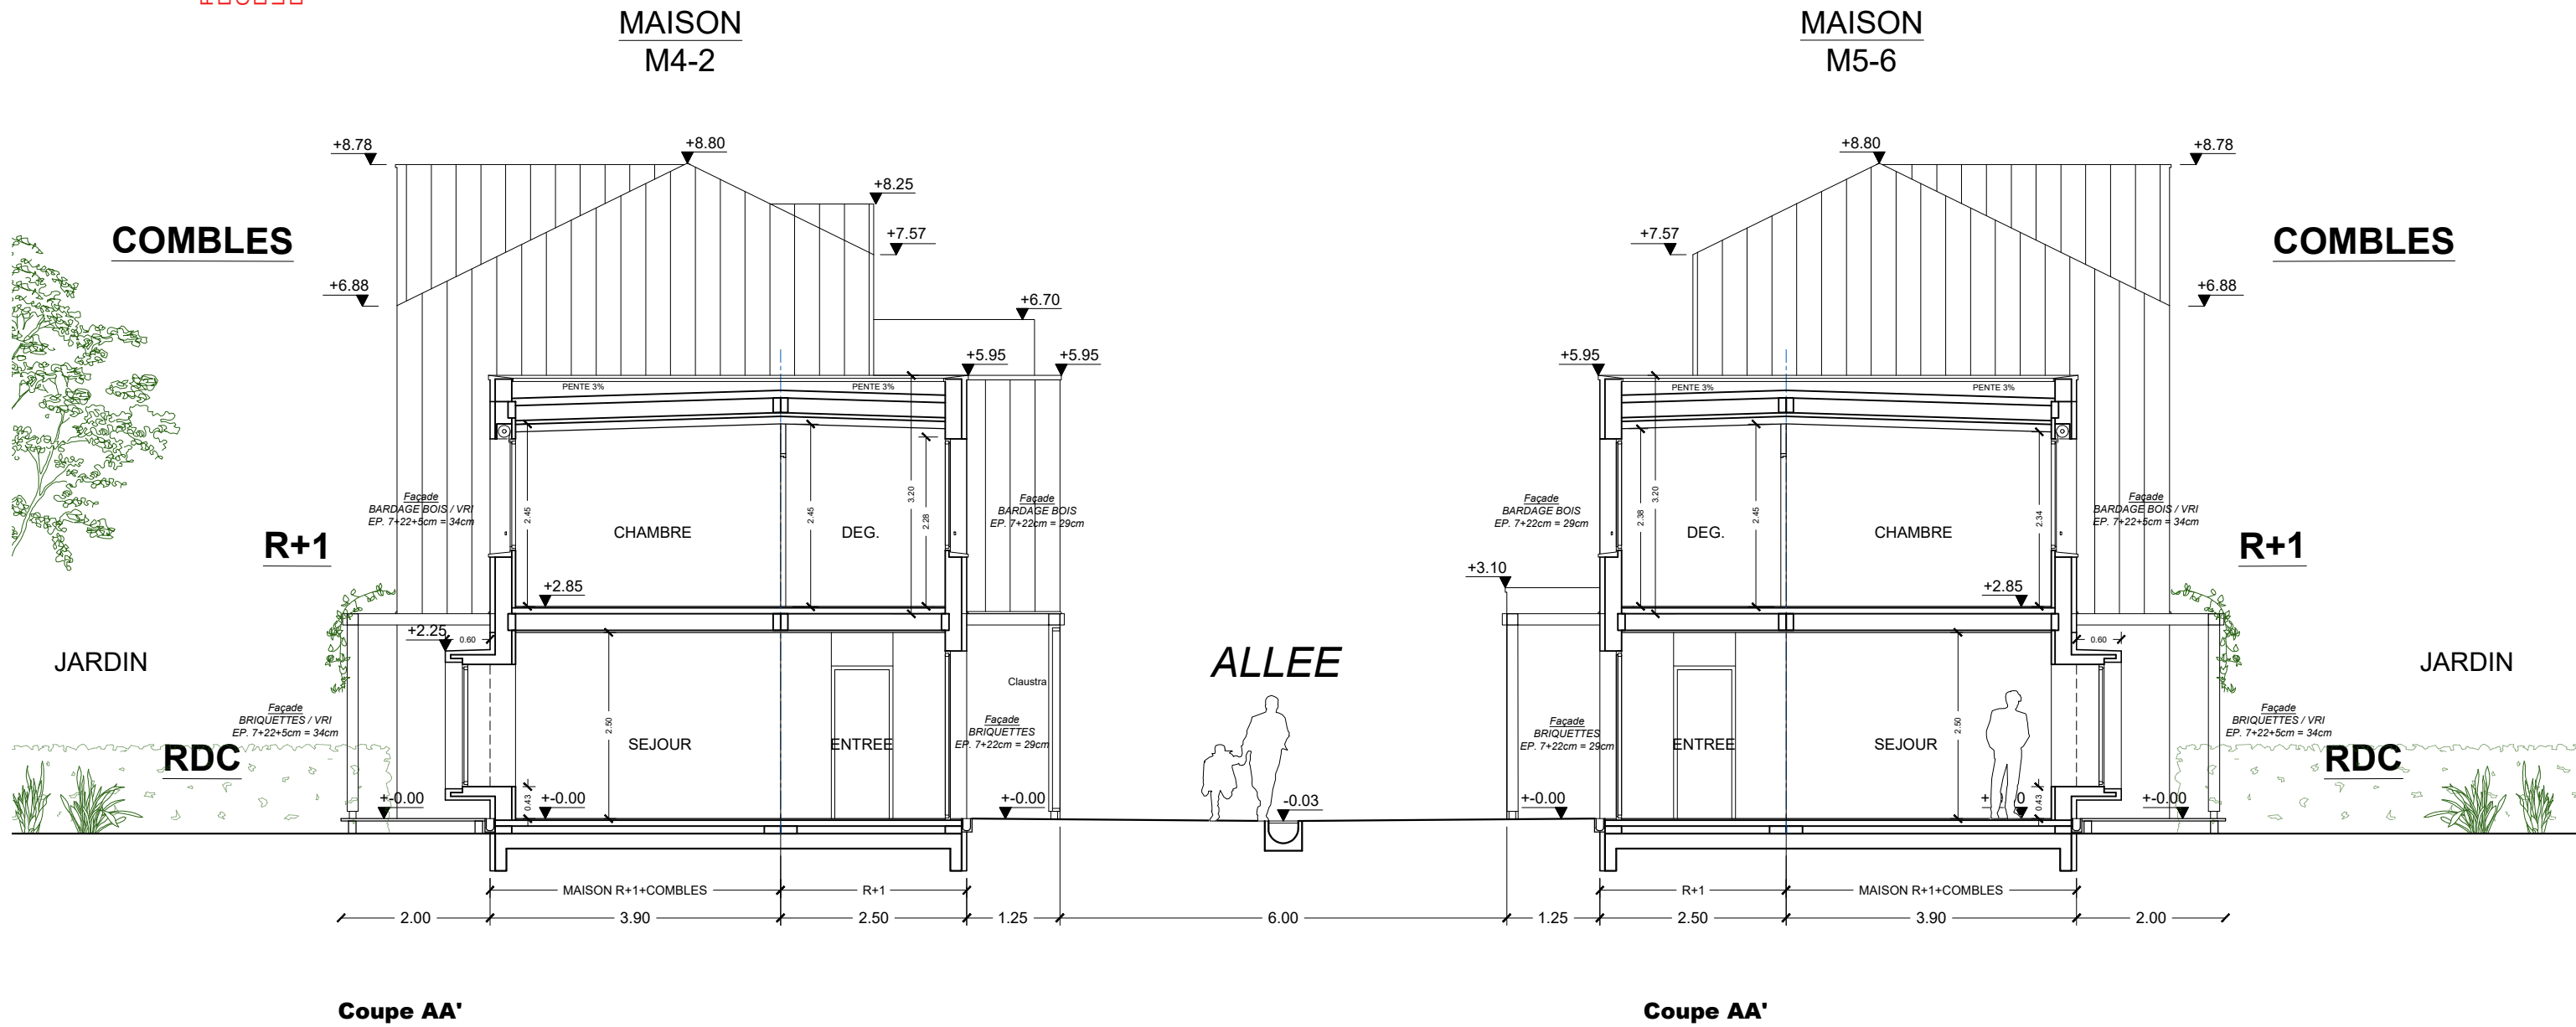

Coupe AA'

Coupe AA'



MAITRE D'OUVRAGE
DOMAINE DE LA MASSAYE
91, Rue de l'Université 75007 Paris

ARCHITECTE
BUCHBERGER ARCHITECTURE
26, Rue Mélingue 75019 Paris

PROJET
DOMAINE DE LA MASSAYE
Domaine de la Massaye 35580 Guichen

DATE 14.05.2025	ECHELLE 1/75	N° PIECE PC39 n°	MAISONS ACCOLEES COUPE TRANSVERSALE 2
PROJET	PC 3	N° PIECE PC40 n° 5	

PC 035126 25 W0055

Date d'export : 10/12/2025

Date d'export : 10/12/2023
Guichen


Date de dépôt dossier : 03/11/2025

Date de depot dossier : 03/11/2023
Libellé du fichier : PC03. Plan en c...

Date de dépôt du fichier : 03/11/2025



PC 035126 25 W0055
Date d'export : 10/12/2025
Guichen
Date de dépôt dossier : 03/11/2025
Libellé du fichier : PC03_Plan en c...
Date de dépôt du fichier : 03/11/2025

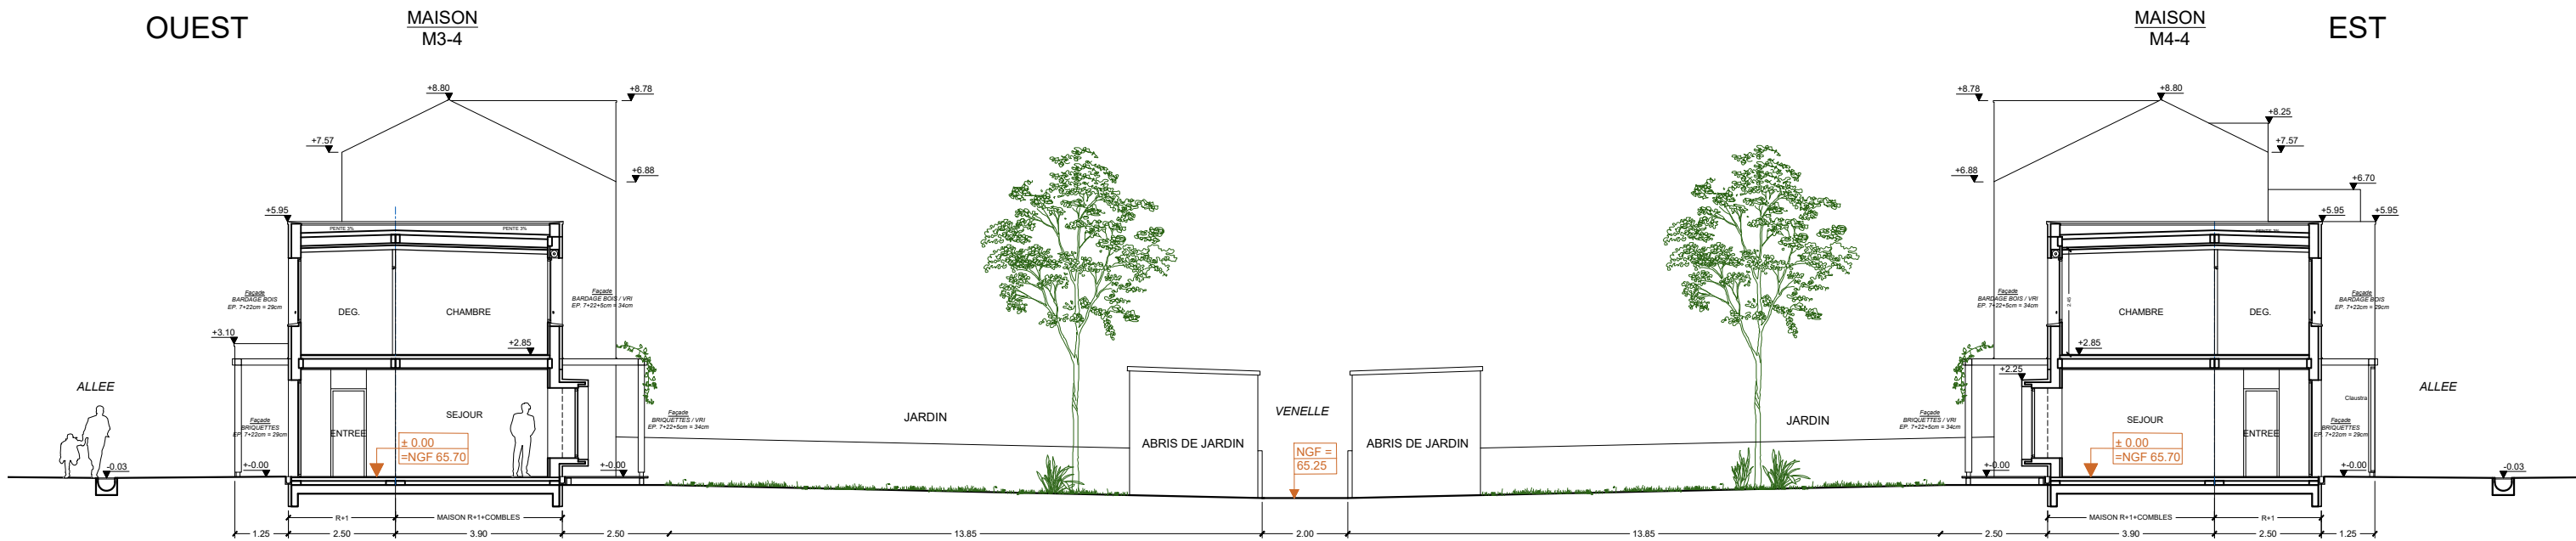

MAITRE D'OUVRAGE
DOMAINE DE LA MASSAYE
91, Rue de l'Université 75007 Paris

ARCHITECTE
BUCHBERGER ARCHITECTURE
26, Rue Mélingue 75019 Paris

PROJET
DOMAINE DE LA MASSAYE
Domaine de la Massaye 35580 Guichen

DATE	14.05.2025	ECHELLE	1/150	N° PIECE PC39	n°
PROJET	PC 3	N° PIECE PC40	n°	5	

MAISONS ACCOLEES
COUPE JARDIN