



Coupe AA'

PC 035126 25 W0055
Date d'export : 10/12/2025
Guichen
Date de dépôt dossier : 03/11/2025
Libellé du fichier : PC03_Plan en c...
Date de dépôt du fichier : 03/11/2025

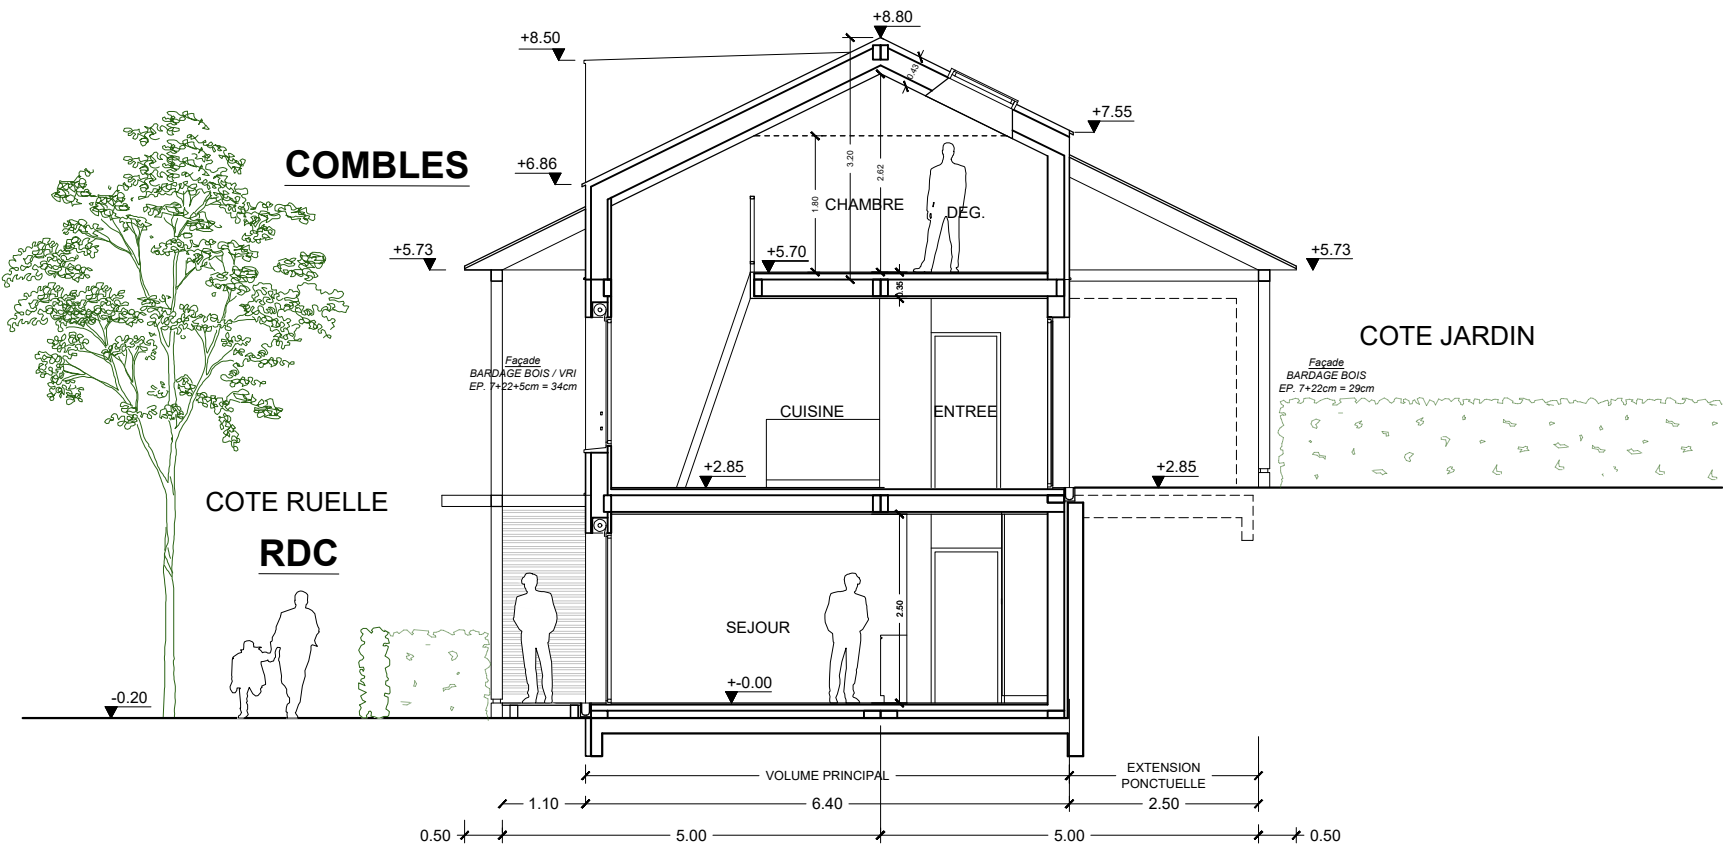

Coupe BB'

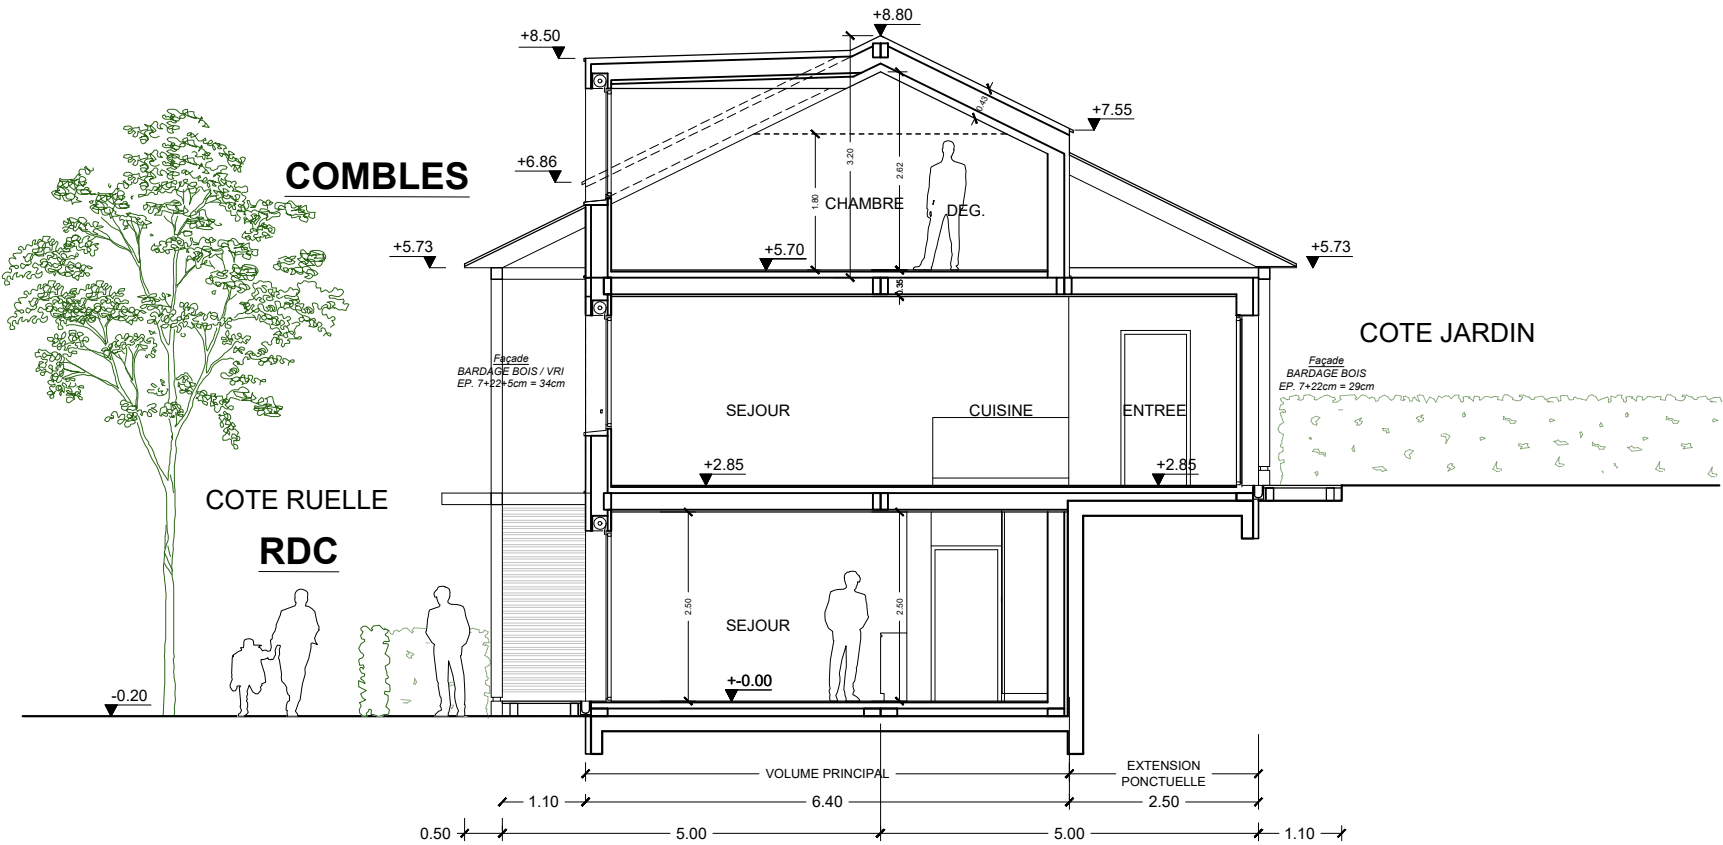

MAITRE D'OUVRAGE
DOMAINE DE LA MASSAYE
91, Rue de l'Université 75007 Paris

ARCHITECTE
BUCHBERGER ARCHITECTURE
26, Rue Mélingue 75019 Paris

PROJET
DOMAINE DE LA MASSAYE
Domaine de la Massaye 35580 Guichen


DATE 14.05.2025	ECHELLE 1/100	N° PIECE PC39 n°
PROJET	PC 3	N° PIECE PC40 n° 5

MINI COLLECTIF
COUPES TRANSVERSALES

PC 035126 25 W0055
Date d'export : 10/12/2025
Guichen
Date de dépôt dossier : 03/11/2025
Libellé du fichier : PC03_Plan en c...
Date de dépôt du fichier : 03/11/2025

SUD

NORD

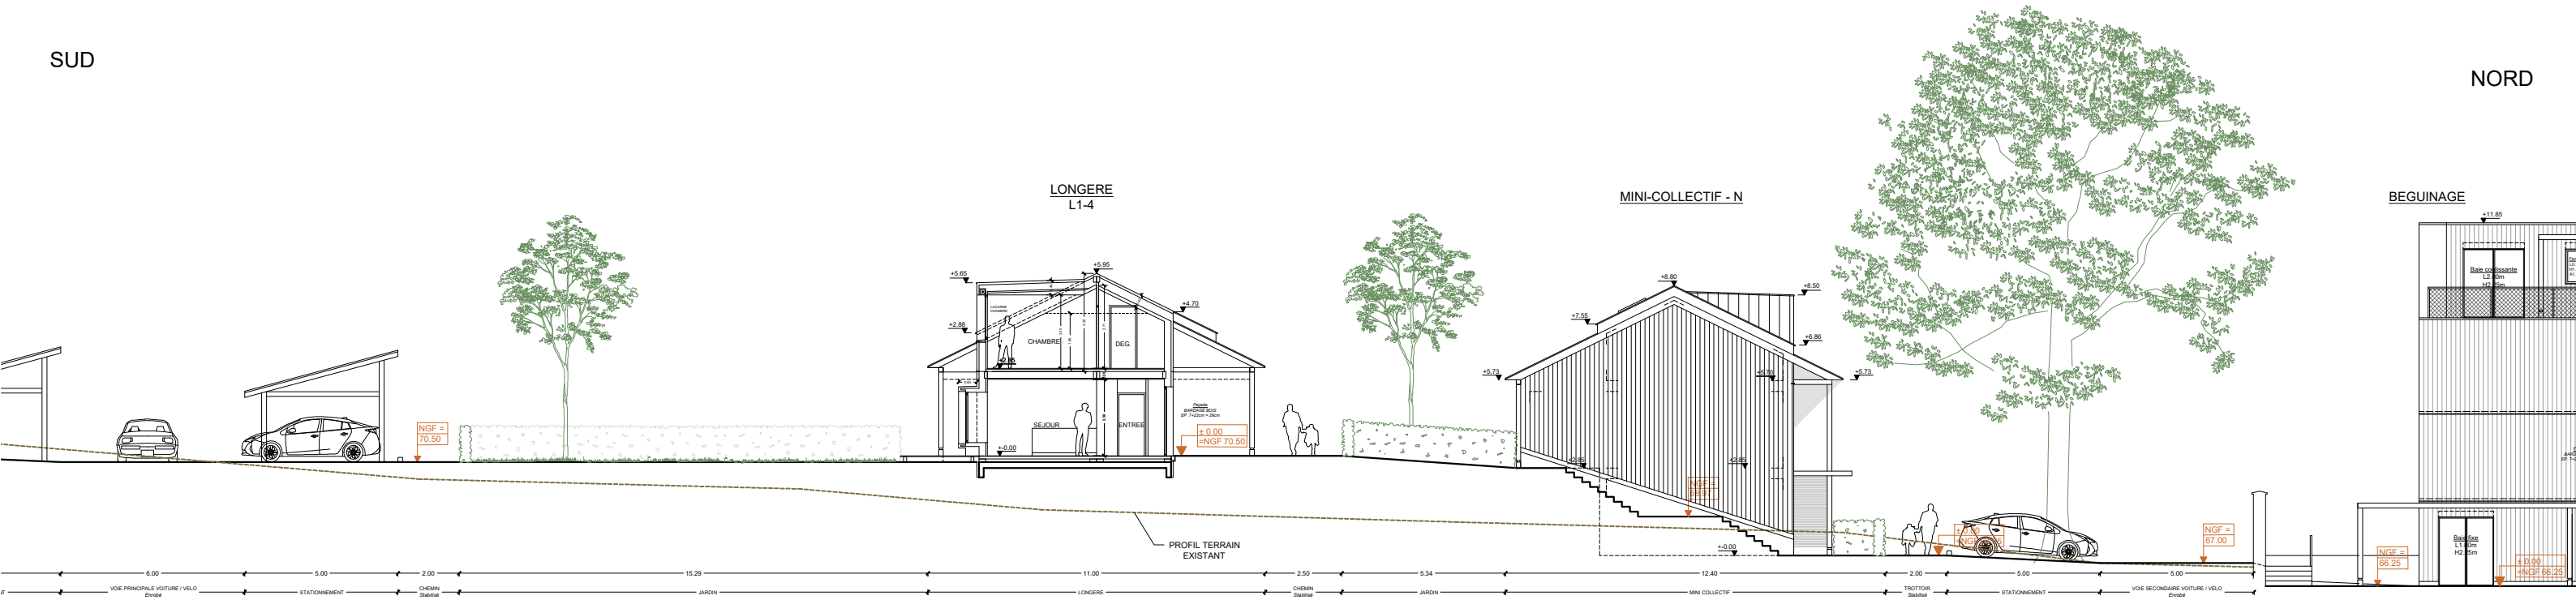

MAITRE D'OUVRAGE
DOMAINE DE LA MASSAYE
91, Rue de l'Université 75007 Paris

ARCHITECTE
BUCHBERGER ARCHITECTURE
26, Rue Mélingue 75019 Paris

PROJET
DOMAINE DE LA MASSAYE
Domaine de la Massaye 35580 Guichen

DATE 14.05.2025	ECHELLE 1/200	N° PIECE PC39 n°
PROJET	PC 3	N° PIECE PC40 n° 5

FORESTIERS
COUPE INSERTION

SUD

NORD

M3-7

M3-6



ARCHITECTE
BUCHBERGER ARCHITECTURE
26, Rue Mélingue 75019 Paris

DATE 14.05.2025	ECHELLE 1/150	N° PIECE PC39 n°
PROJET	PC 3	N° PIECE PC40 n° 5

PROMENADE

COUPE INSERTION