




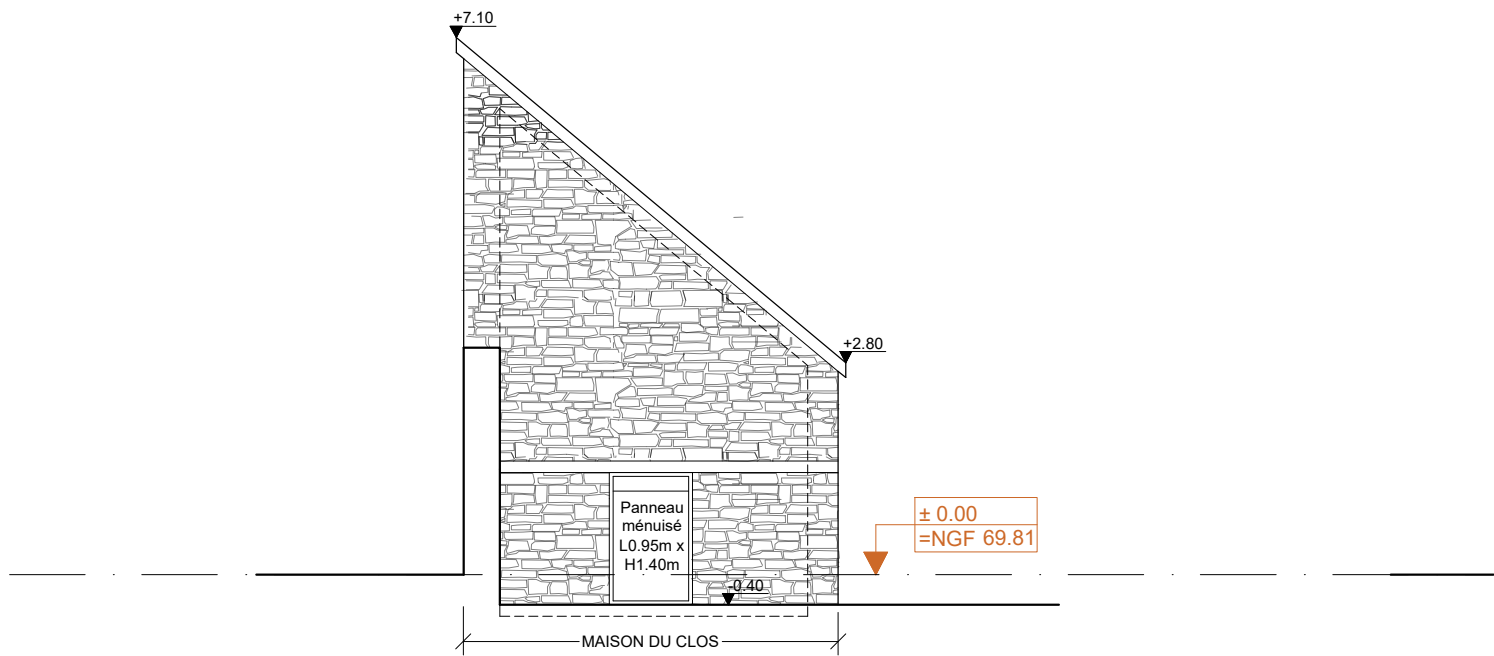

ELEVATION NORD

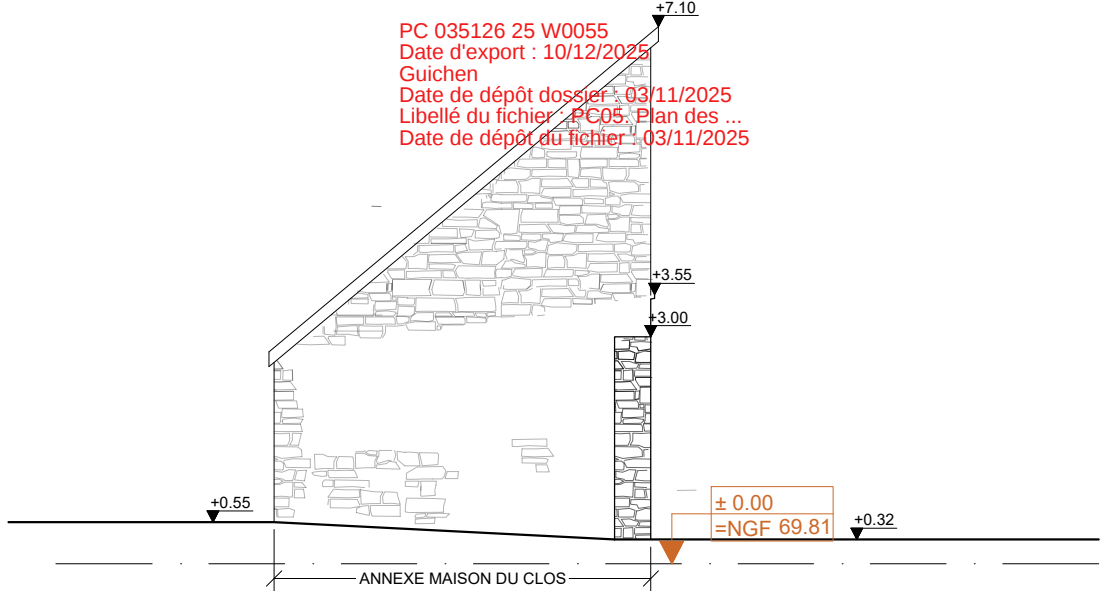

ELEVATION SUD

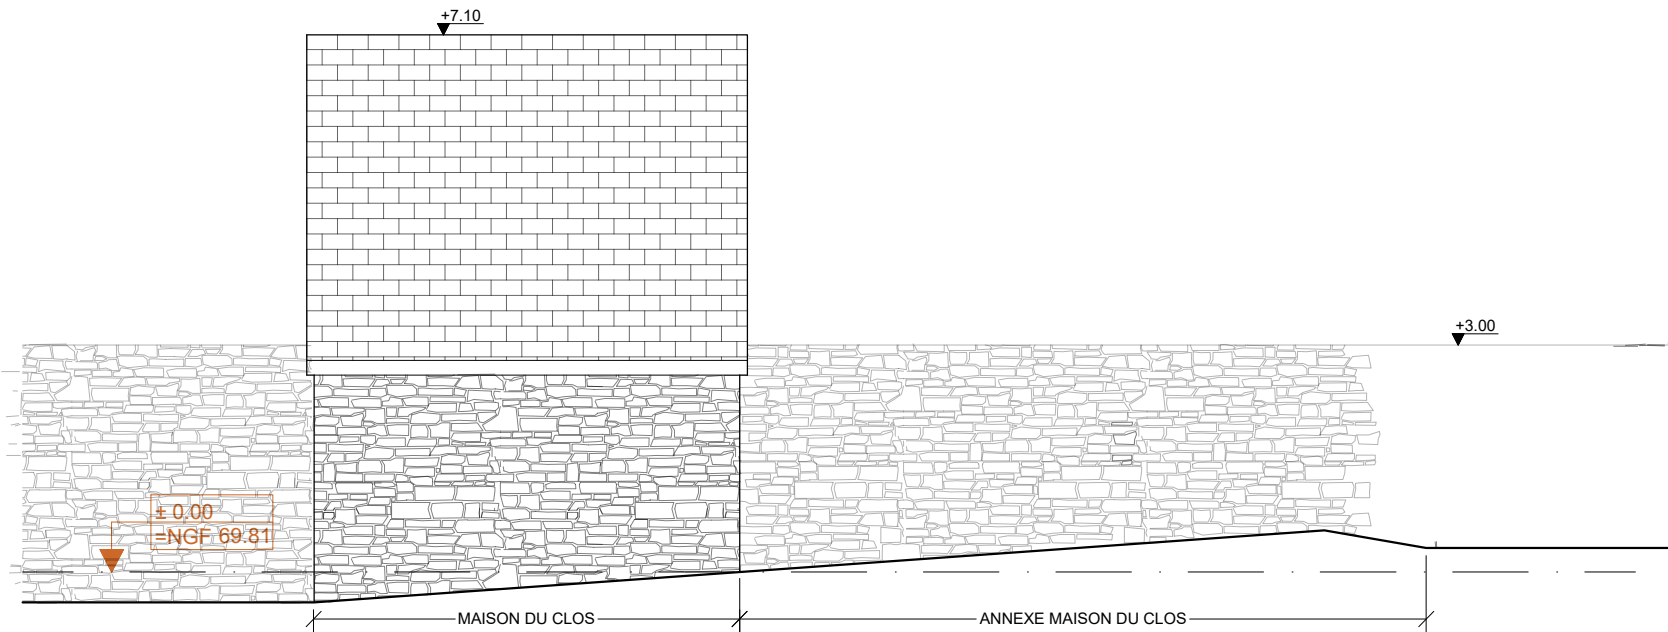

ELEVATION OUEST




MAITRE D'OUVRAGE
DOMAINE DE LA MASSAYE
91, Rue de l'Université 75007 Paris

ARCHITECTE
BUCHBERGER ARCHITECTURE
26, Rue Mélingue 75019 Paris


PROJET
DOMAINE DE LA MASSAYE
Domaine de la Massaye 35580 Guichen

DATE 21.10.2025	ECHELLE 1/100	N° PIECE PC39 n° 8
PROJET	PC -	N° PIECE PC40 n° 5


MAISON DU CLOS
ELEVATIONS

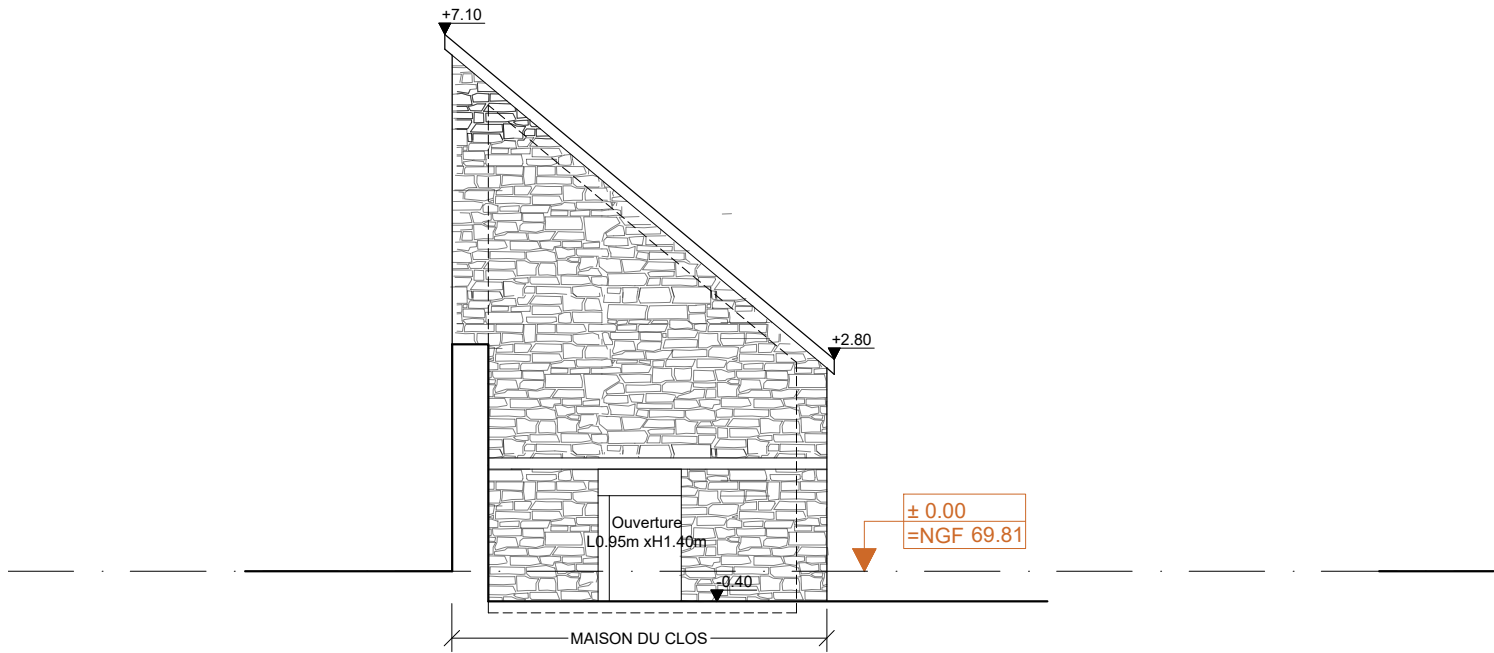

ELEVATION NORD

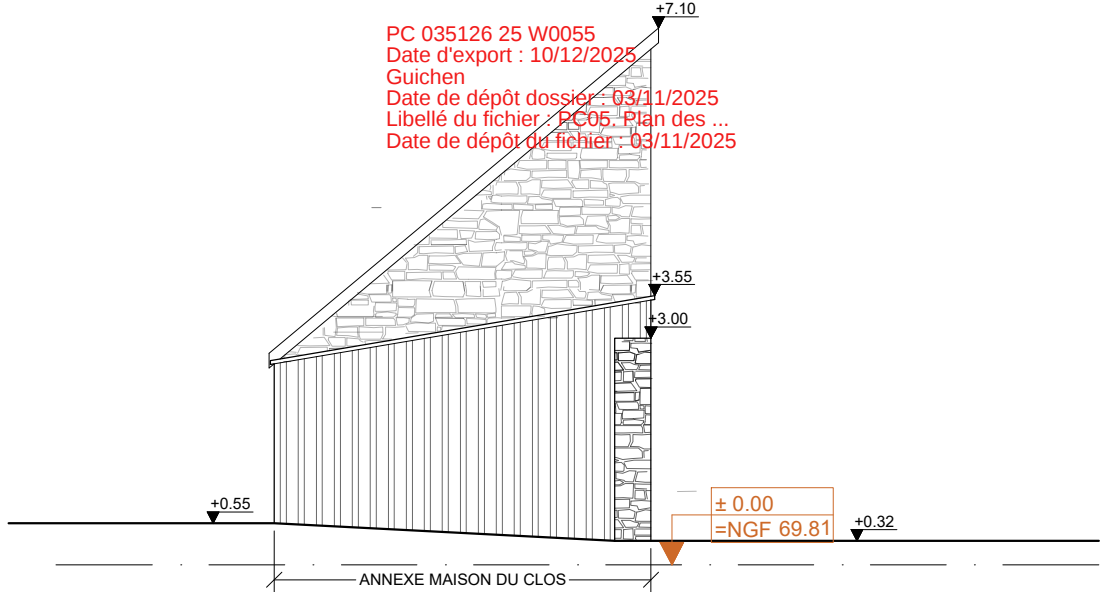

ELEVATION SUD

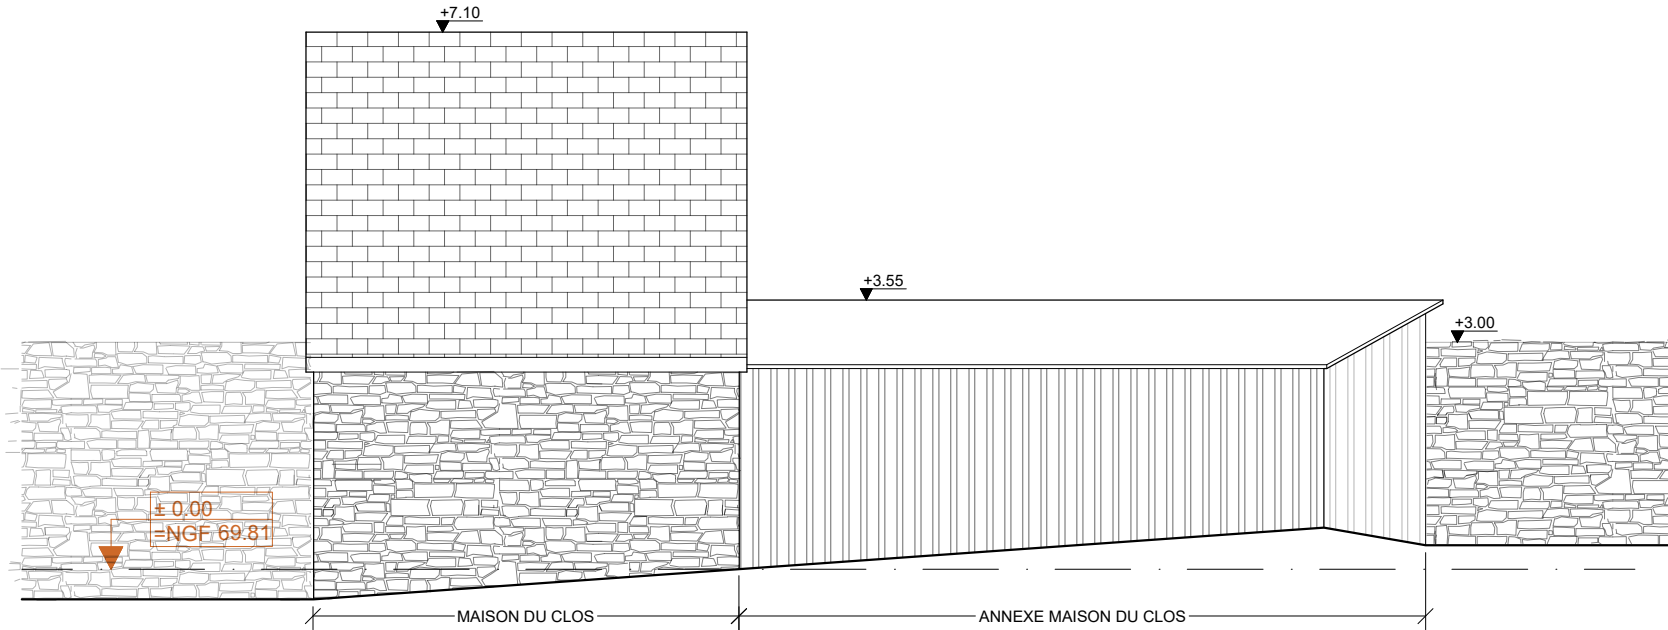

ELEVATION OUEST



MAITRE D'OUVRAGE
DOMAINE DE LA MASSAYE
91, Rue de l'Université 75007 Paris

ARCHITECTE
BUCHBERGER ARCHITECTURE
26, Rue Mélingue 75019 Paris

PROJET
DOMAINE DE LA MASSAYE
Domaine de la Massaye 35580 Guichen

DATE 21.10.2025	ECHELLE 1/100	N° PIECE PC39 n° 8
EXISTANT PC -		N° PIECE PC40 n° 5

MAISON DU CLOS
ELEVATIONS