



ELEVATION NORD



ELEVATION SUD



MAITRE D'OUVRAGE
DOMAINE DE LA MASSAYE
91, Rue de l'Université 75007 Paris

ARCHITECTE
BUCHBERGER ARCHITECTURE
26, Rue Mélingue 75019 Paris

PROJET
DOMAINE DE LA MASSAYE
Domaine de la Massaye 35580 Guichen


DATE
14.05.2025
PROJET

ECHELLE
1/150
PC 5


N° PIECE PC39
n°
N° PIECE PC40
n° 4

BEGUINAGE
ELEVATIONS NORD SUD

PC 035126 25 W0055
Date d'export : 10/12/2025
Guichen
Date de dépôt dossier : 03/11/2025
Libellé du fichier : PC05_Plan des ...
Date de dépôt du fichier : 03/11/2025

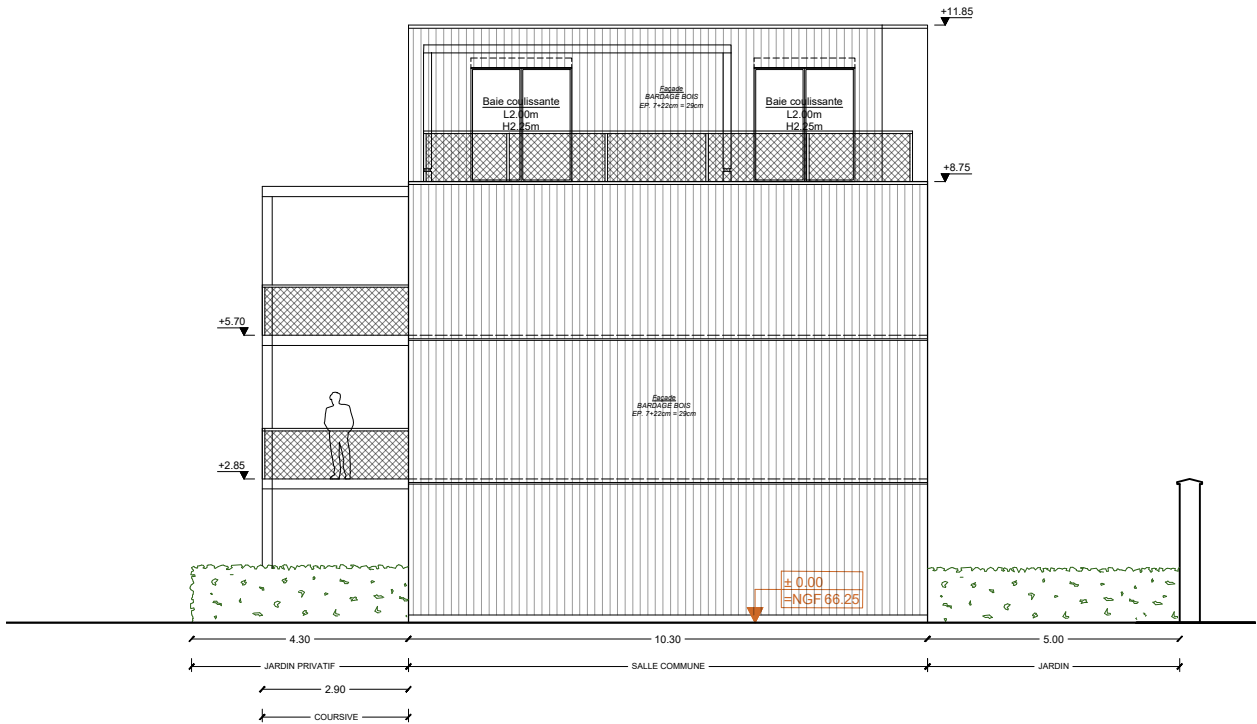

ELEVATION OUEST

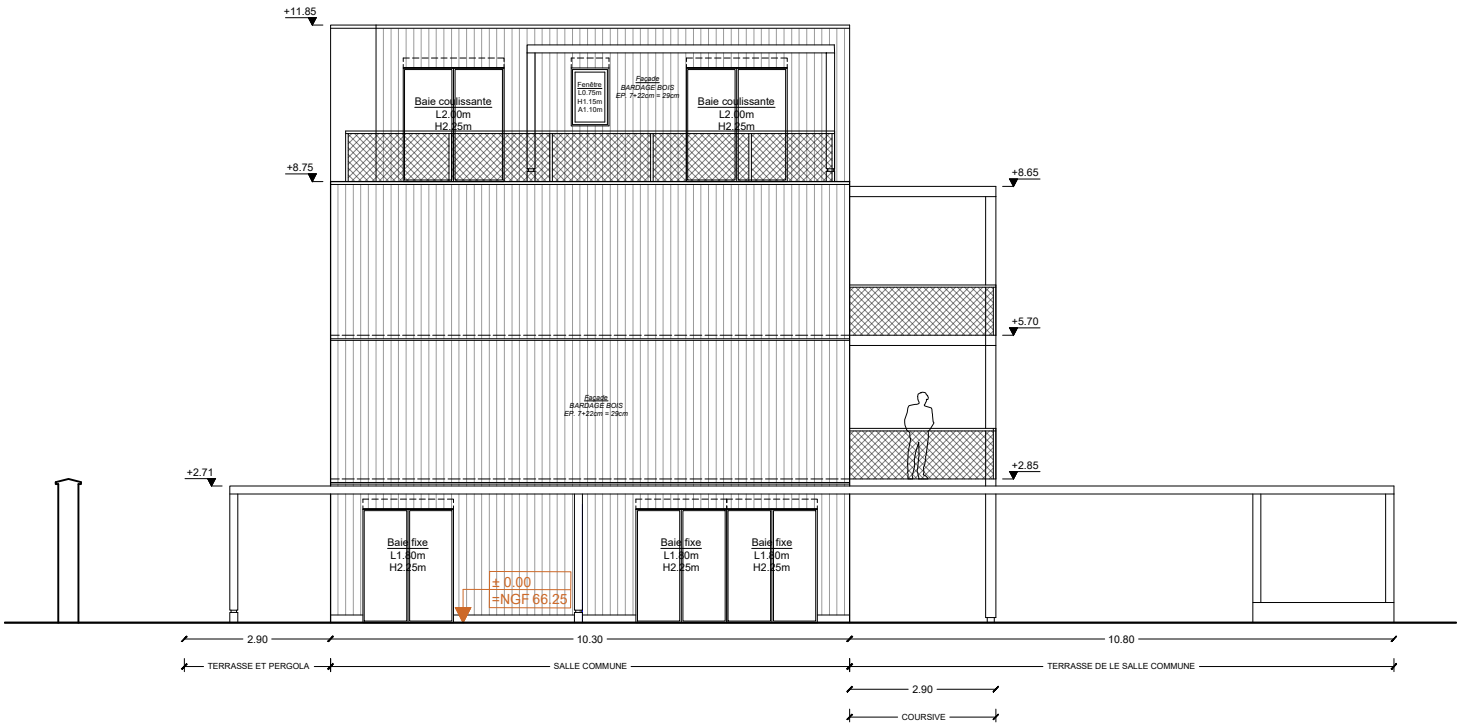

ELEVATION EST



MAITRE D'OUVRAGE
DOMAINE DE LA MASSAYE
91, Rue de l'Université 75007 Paris

ARCHITECTE
BUCHBERGER ARCHITECTURE
26, Rue Mélingue 75019 Paris

PROJET
DOMAINE DE LA MASSAYE
Domaine de la Massaye 35580 Guichen

DATE
14.05.2025
ECHELLE
1/150
N° PIECE PC39
n°
N° PIECE PC40
n° 4

BEGUINAGE
ELEVATIONS OUEST EST

PC 035126 25 W0055

Date d'export : 10/12/2025

Guichen

Date de dépôt dossier : 03/11/2025

Date de dépôt dossier : 03/11/2023
Libellé du fichier : PC05. Plan des ...

