


MAISON
M*-7

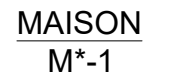

PC 035126 25 W0055
Date d'export : 10/12/2025
Guichen
Date de dépôt dossier : 03/11/2025
Libellé du fichier : PC05_Plan des ...
Date de dépôt du fichier : 03/11/2025




MAITRE D'OUVRAGE
DOMAINE DE LA MASSAYE
91, Rue de l'Université 75007 Paris

ARCHITECTE
BUCHBERGER ARCHITECTURE
26, Rue Mélingue 75019 Paris


PROJET
DOMAINE DE LA MASSAYE
Domaine de la Massaye 35580 Guichen

DATE 14.05.2025	ECHELLE 1/100	N° PIECE PC39 n°
PROJET	PC 5	N° PIECE PC40 n° 4

MAISONS ACCOLEES
ELEVATION CONTEXTE

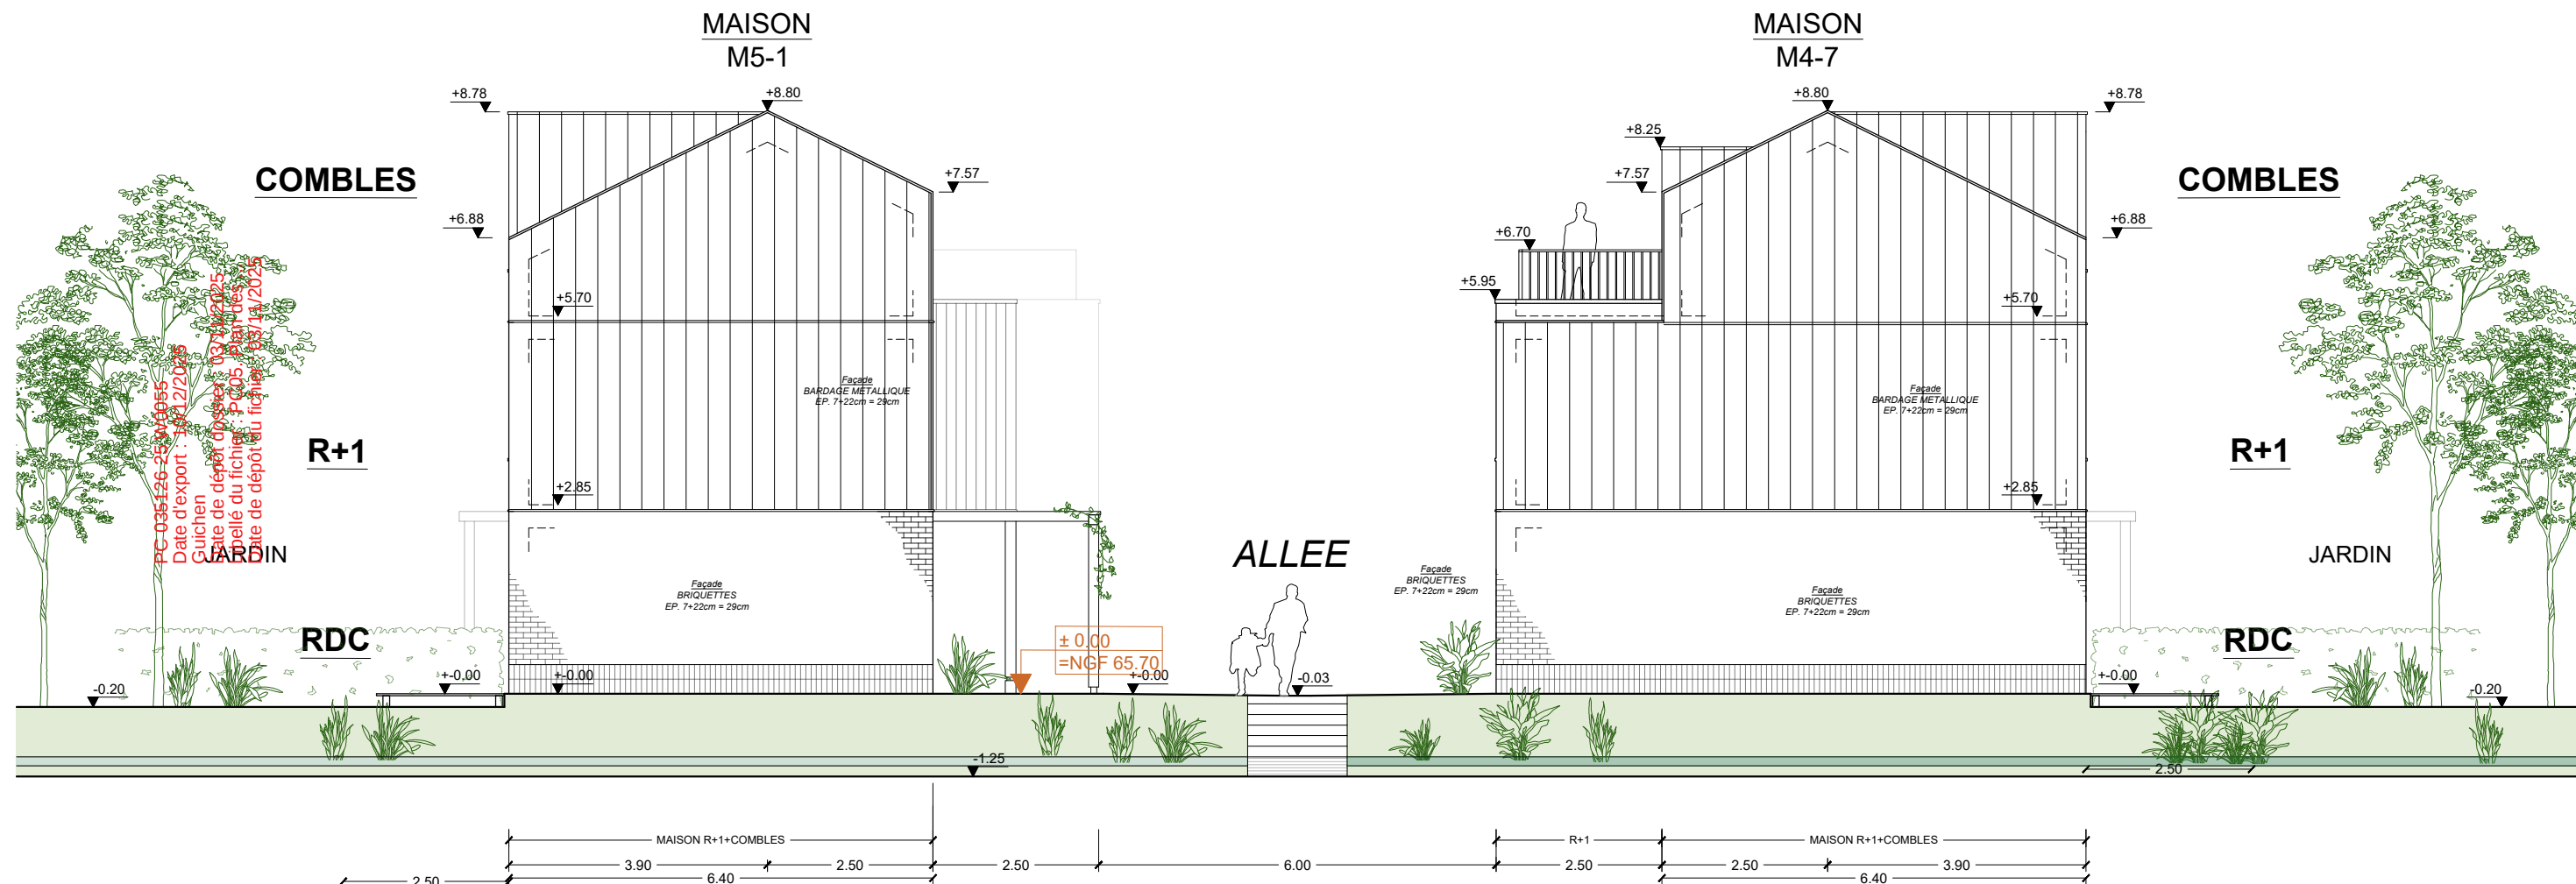

COTE ALLEE CAVALIERE

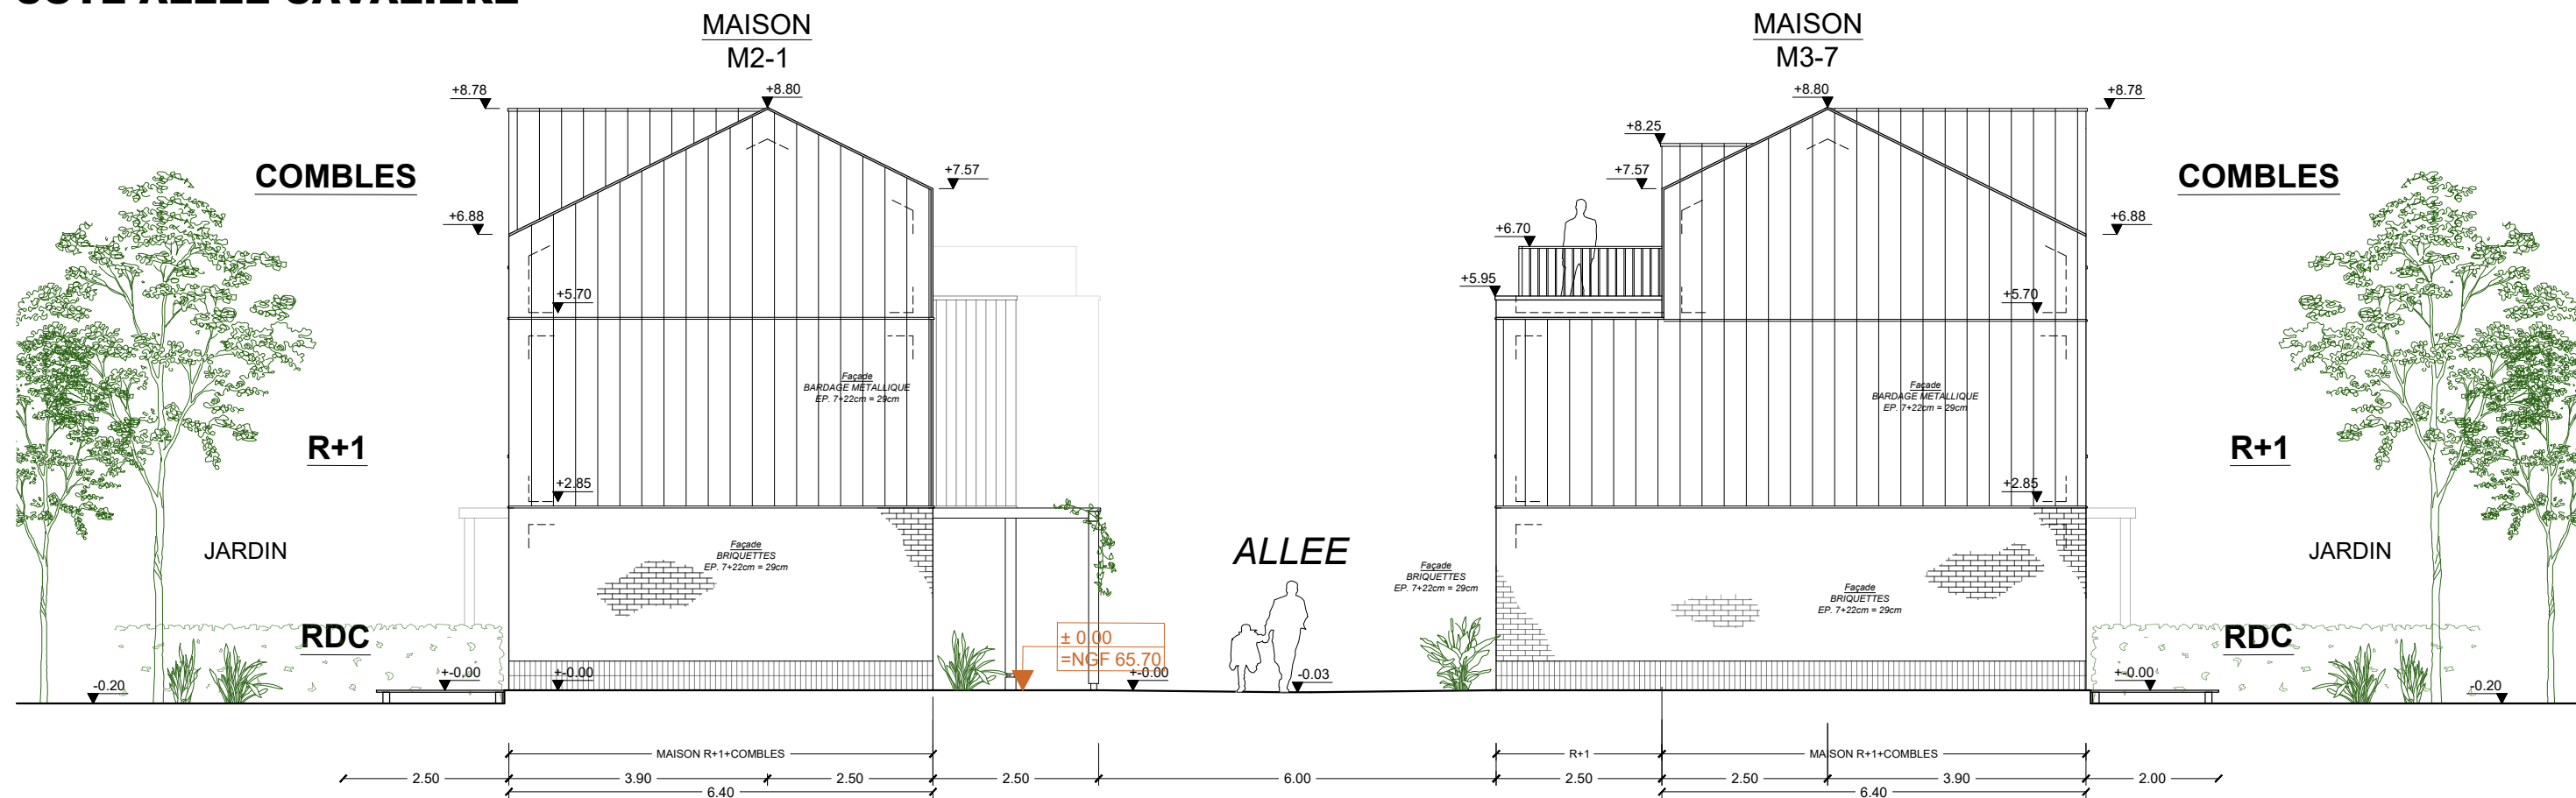

COTE PROMENADE



MAITRE D'OUVRAGE
DOMAINE DE LA MASSAYE
91, Rue de l'Université 75007 Paris

ARCHITECTE
BUCHBERGER ARCHITECTURE
26, Rue Mélingue 75019 Paris

PROJET
DOMAINE DE LA MASSAYE
Domaine de la Massaye 35580 Guichen

DATE
14.05.2025
PROJET

ECHELLE
1/100
PC 5

N° PIECE PC39
n°
N° PIECE PC40
n° 4

MAISONS ACCOLEES
ELEVATIONS PIGNONS

