



PC 035126 25 W0055
Date d'export : 10/12/2025
Guichen
Date de dépôt dossier : 03/11/2025
Libellé du fichier : PC05_Plan des ...
Date de dépôt du fichier : 03/11/2025

ELEVATION
COTE RUE

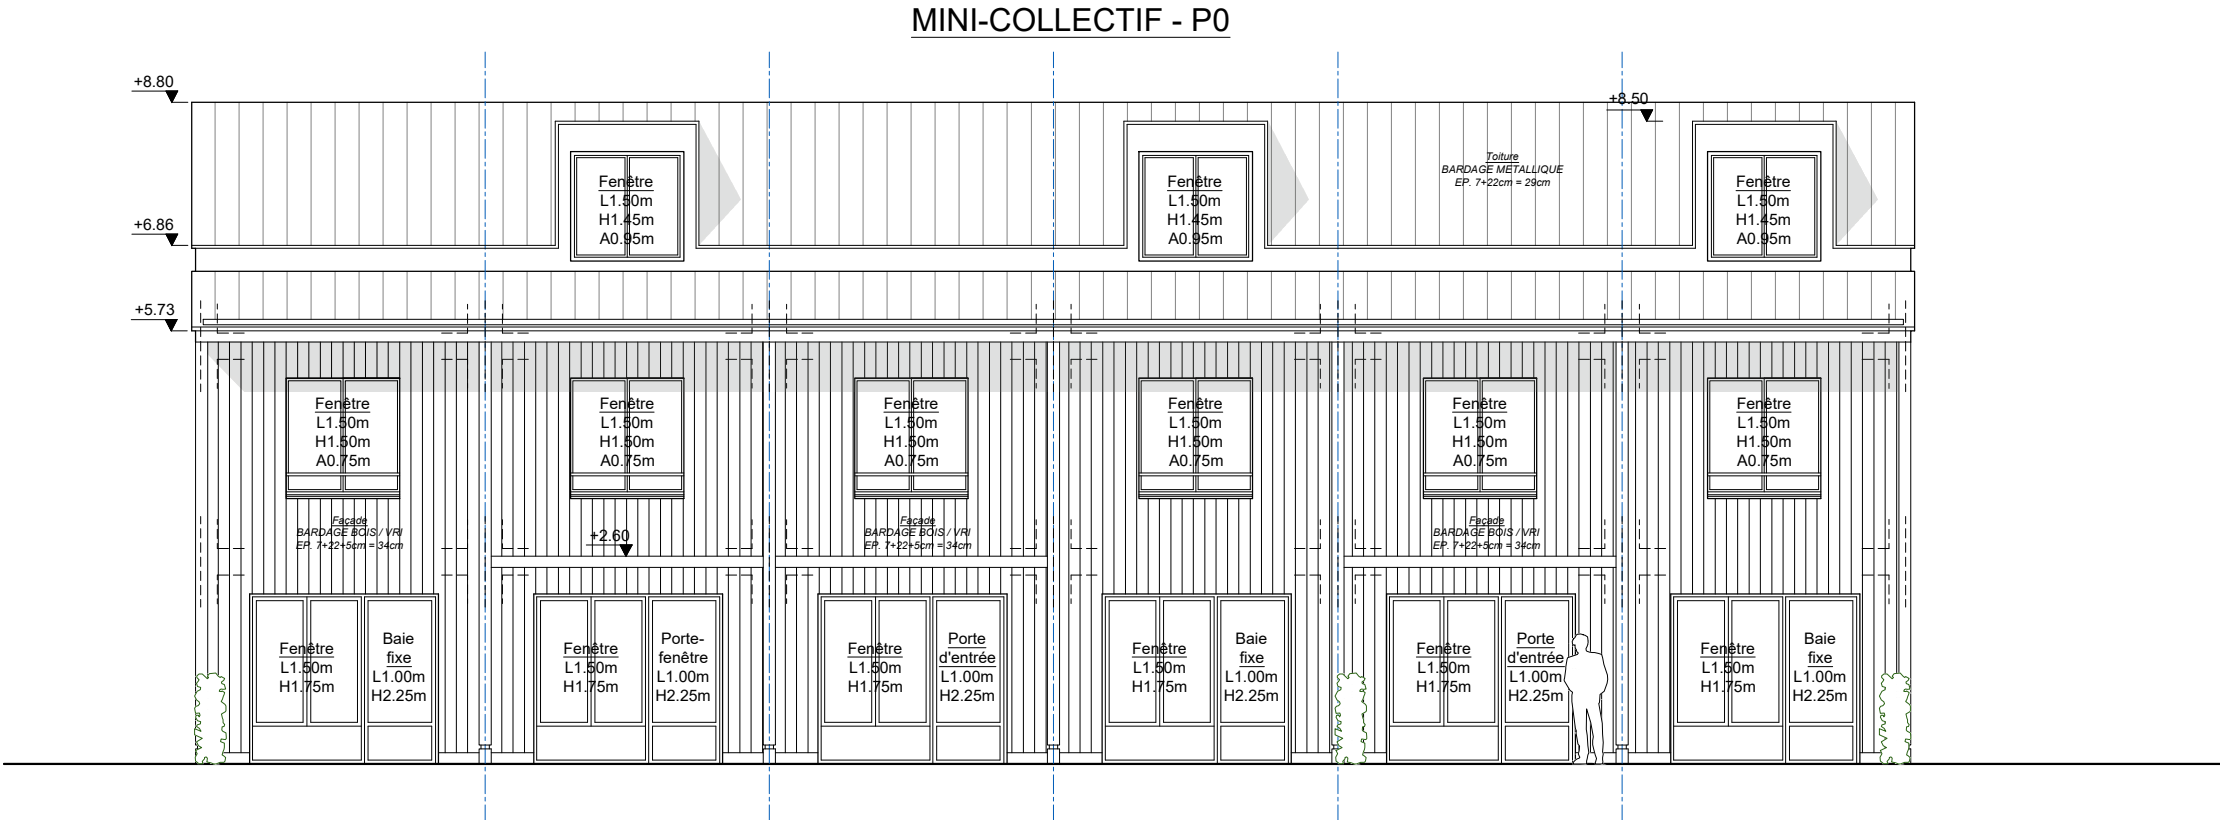

ELEVATION
COTE JARDIN

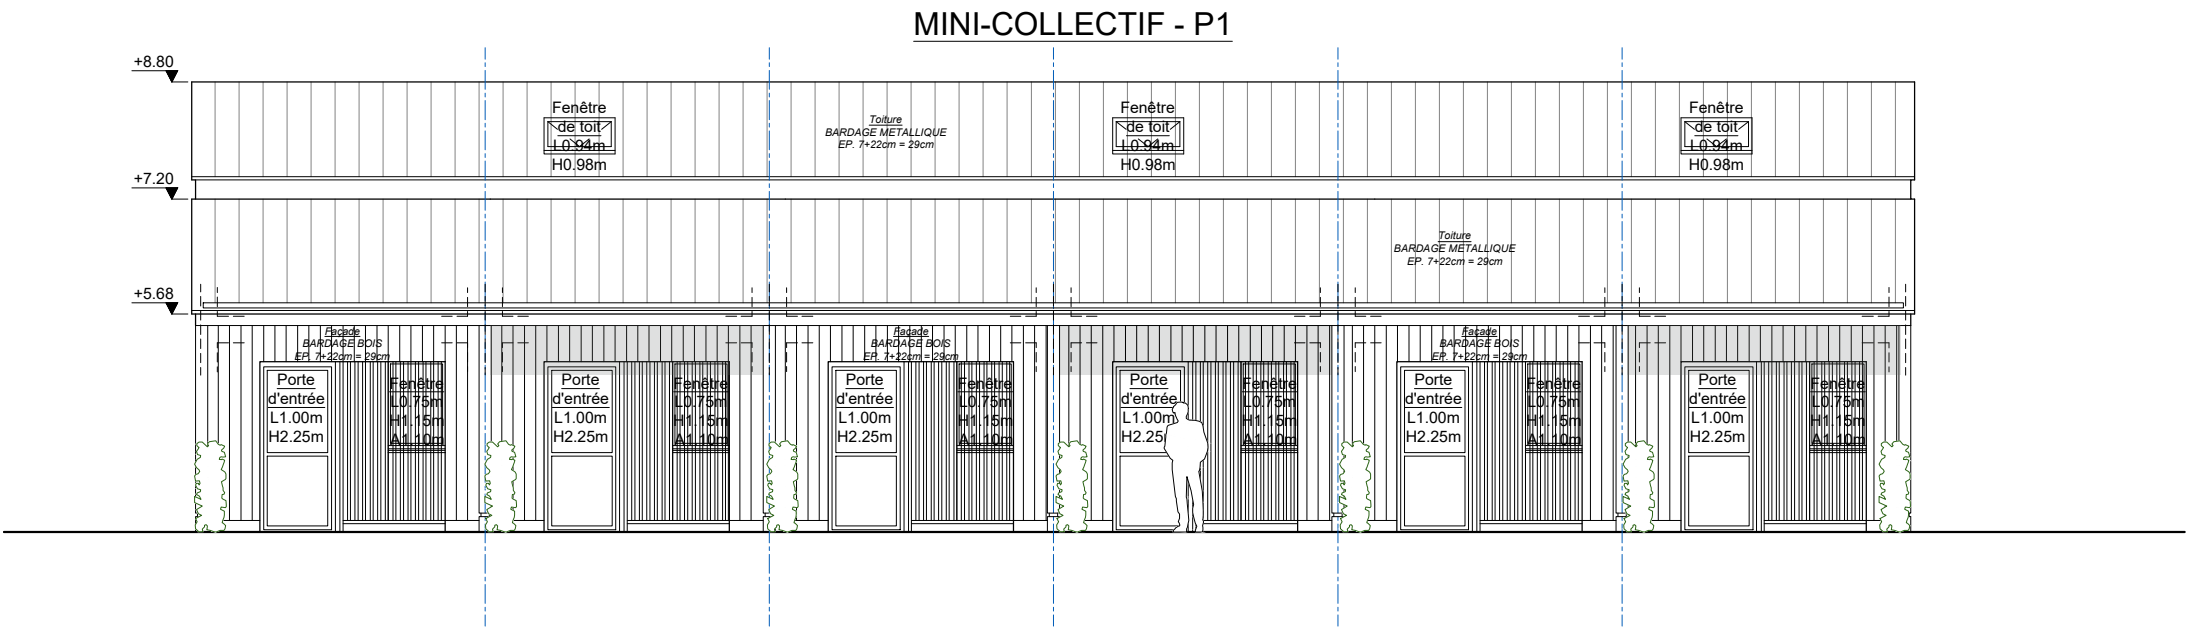


MAITRE D'OUVRAGE
DOMAINE DE LA MASSAYE
91, Rue de l'Université 75007 Paris

ARCHITECTE
BUCHBERGER ARCHITECTURE
26, Rue Mélingue 75019 Paris

PROJET
DOMAINE DE LA MASSAYE
Domaine de la Massaye 35580 Guichen

DATE 14.05.2025	ECHELLE 1/100	N° PIECE PC39 n°	MINI COLLECTIF - 6 TRAMES ELEVATIONS
PROJET	PC 5	N° PIECE PC40 n° 4	

PC 035126 25 W0055
Date d'export : 10/12/2025
Guichen
Date de dépôt dossier : 03/11/2025
Libellé du fichier : PC05_Plan des ...
Date de dépôt du fichier : 03/11/2025

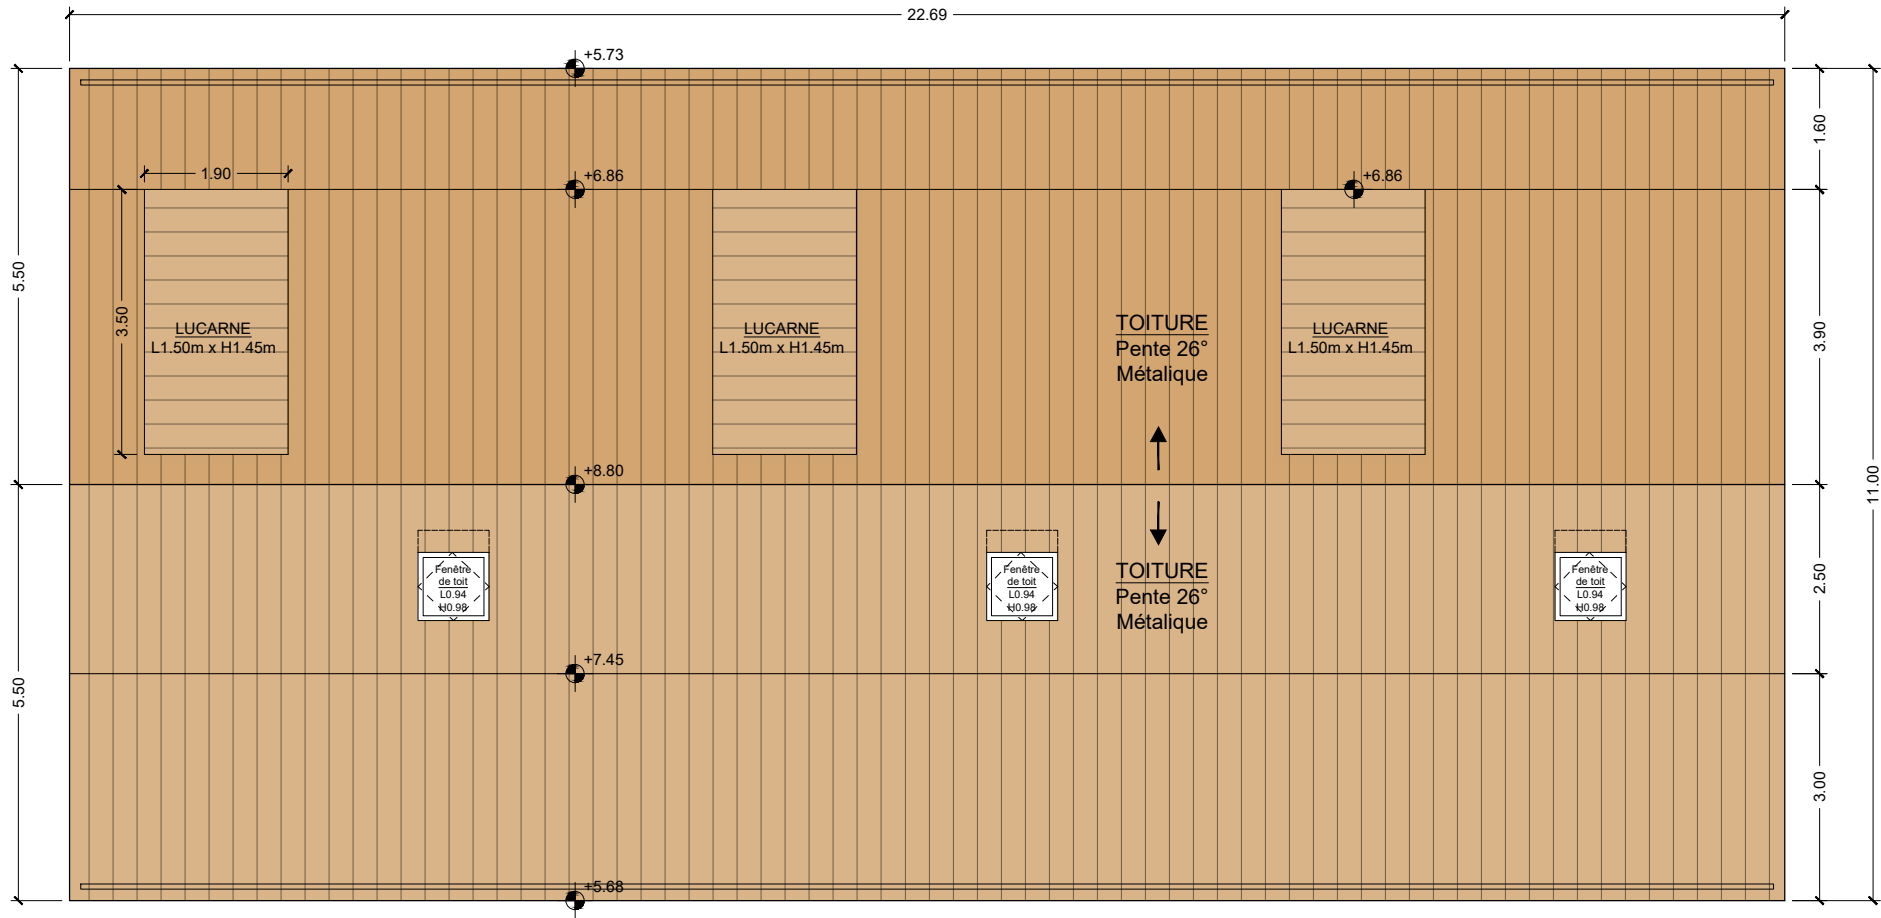

MAITRE D'OUVRAGE
DOMAINE DE LA MASSAYE
91, Rue de l'Université 75007 Paris


ARCHITECTE
BUCHBERGER ARCHITECTURE
26, Rue Mélingue 75019 Paris

PROJET
DOMAINE DE LA MASSAYE
Domaine de la Massaye 35580 Guichen


DATE 14.05.2025	ECHELLE 1/100	N° PIECE PC39 n°
PROJET	PC 5	N° PIECE PC40 n° 5

MINI COLLECTIF - 6 TRAMES
PLAN TOITURE

ELEVATION
COTE RUE

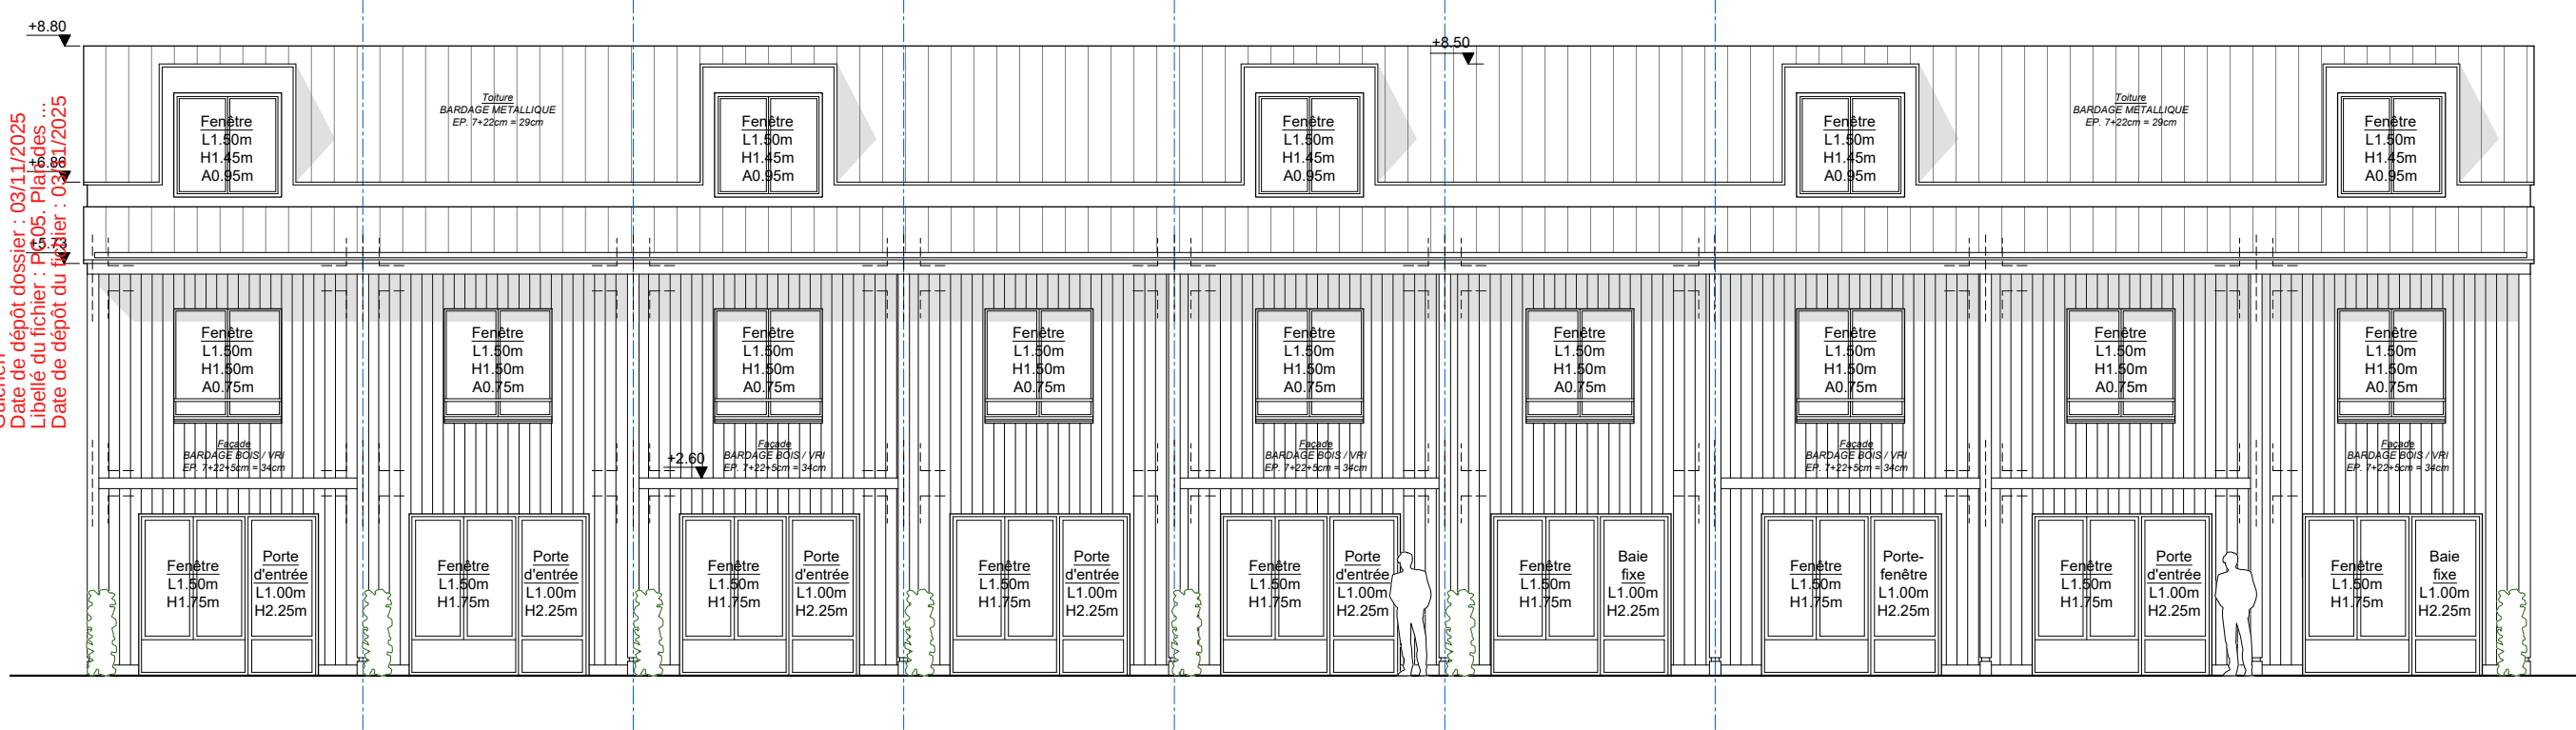

ELEVATION
COTE JARDIN

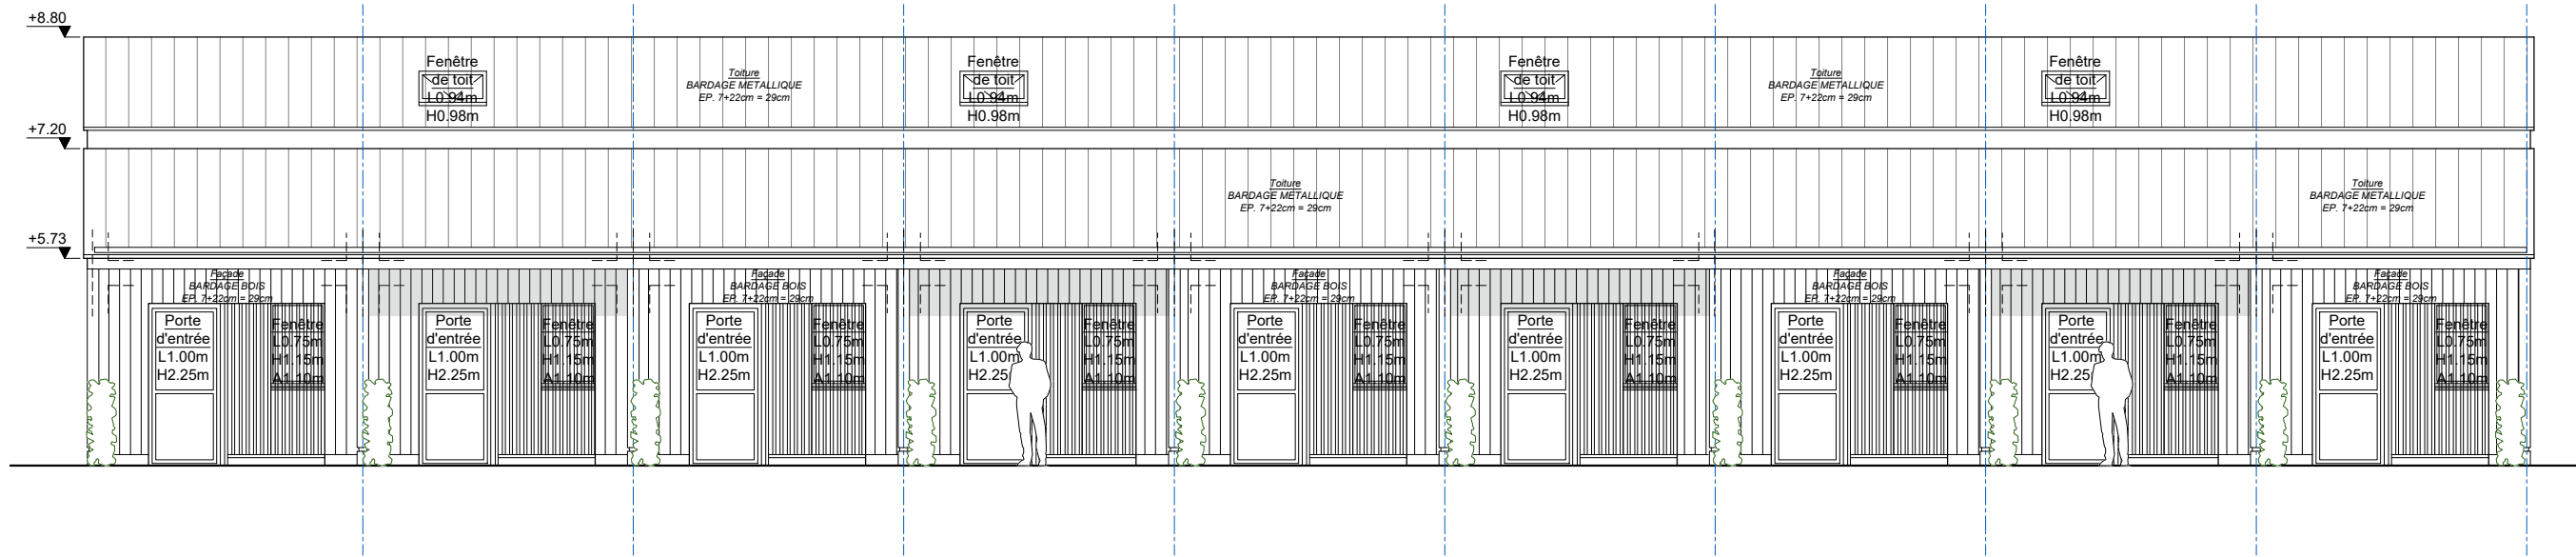

MINI-COLLECTIF - N1



MAITRE D'OUVRAGE
DOMAINE DE LA MASSAYE
91, Rue de l'Université 75007 Paris

ARCHITECTE
BUCHBERGER ARCHITECTURE
26, Rue Mélingue 75019 Paris


PROJET
DOMAINE DE LA MASSAYE
Domaine de la Massaye 35580 Guichen

DATE
14.05.2025
PROJET

ECHELLE
1/100
PC 5

N° PIECE PC39
n°
N° PIECE PC40
n° 4

MINI COLLECTIF - 9 TRAMES
ELEVATIONS

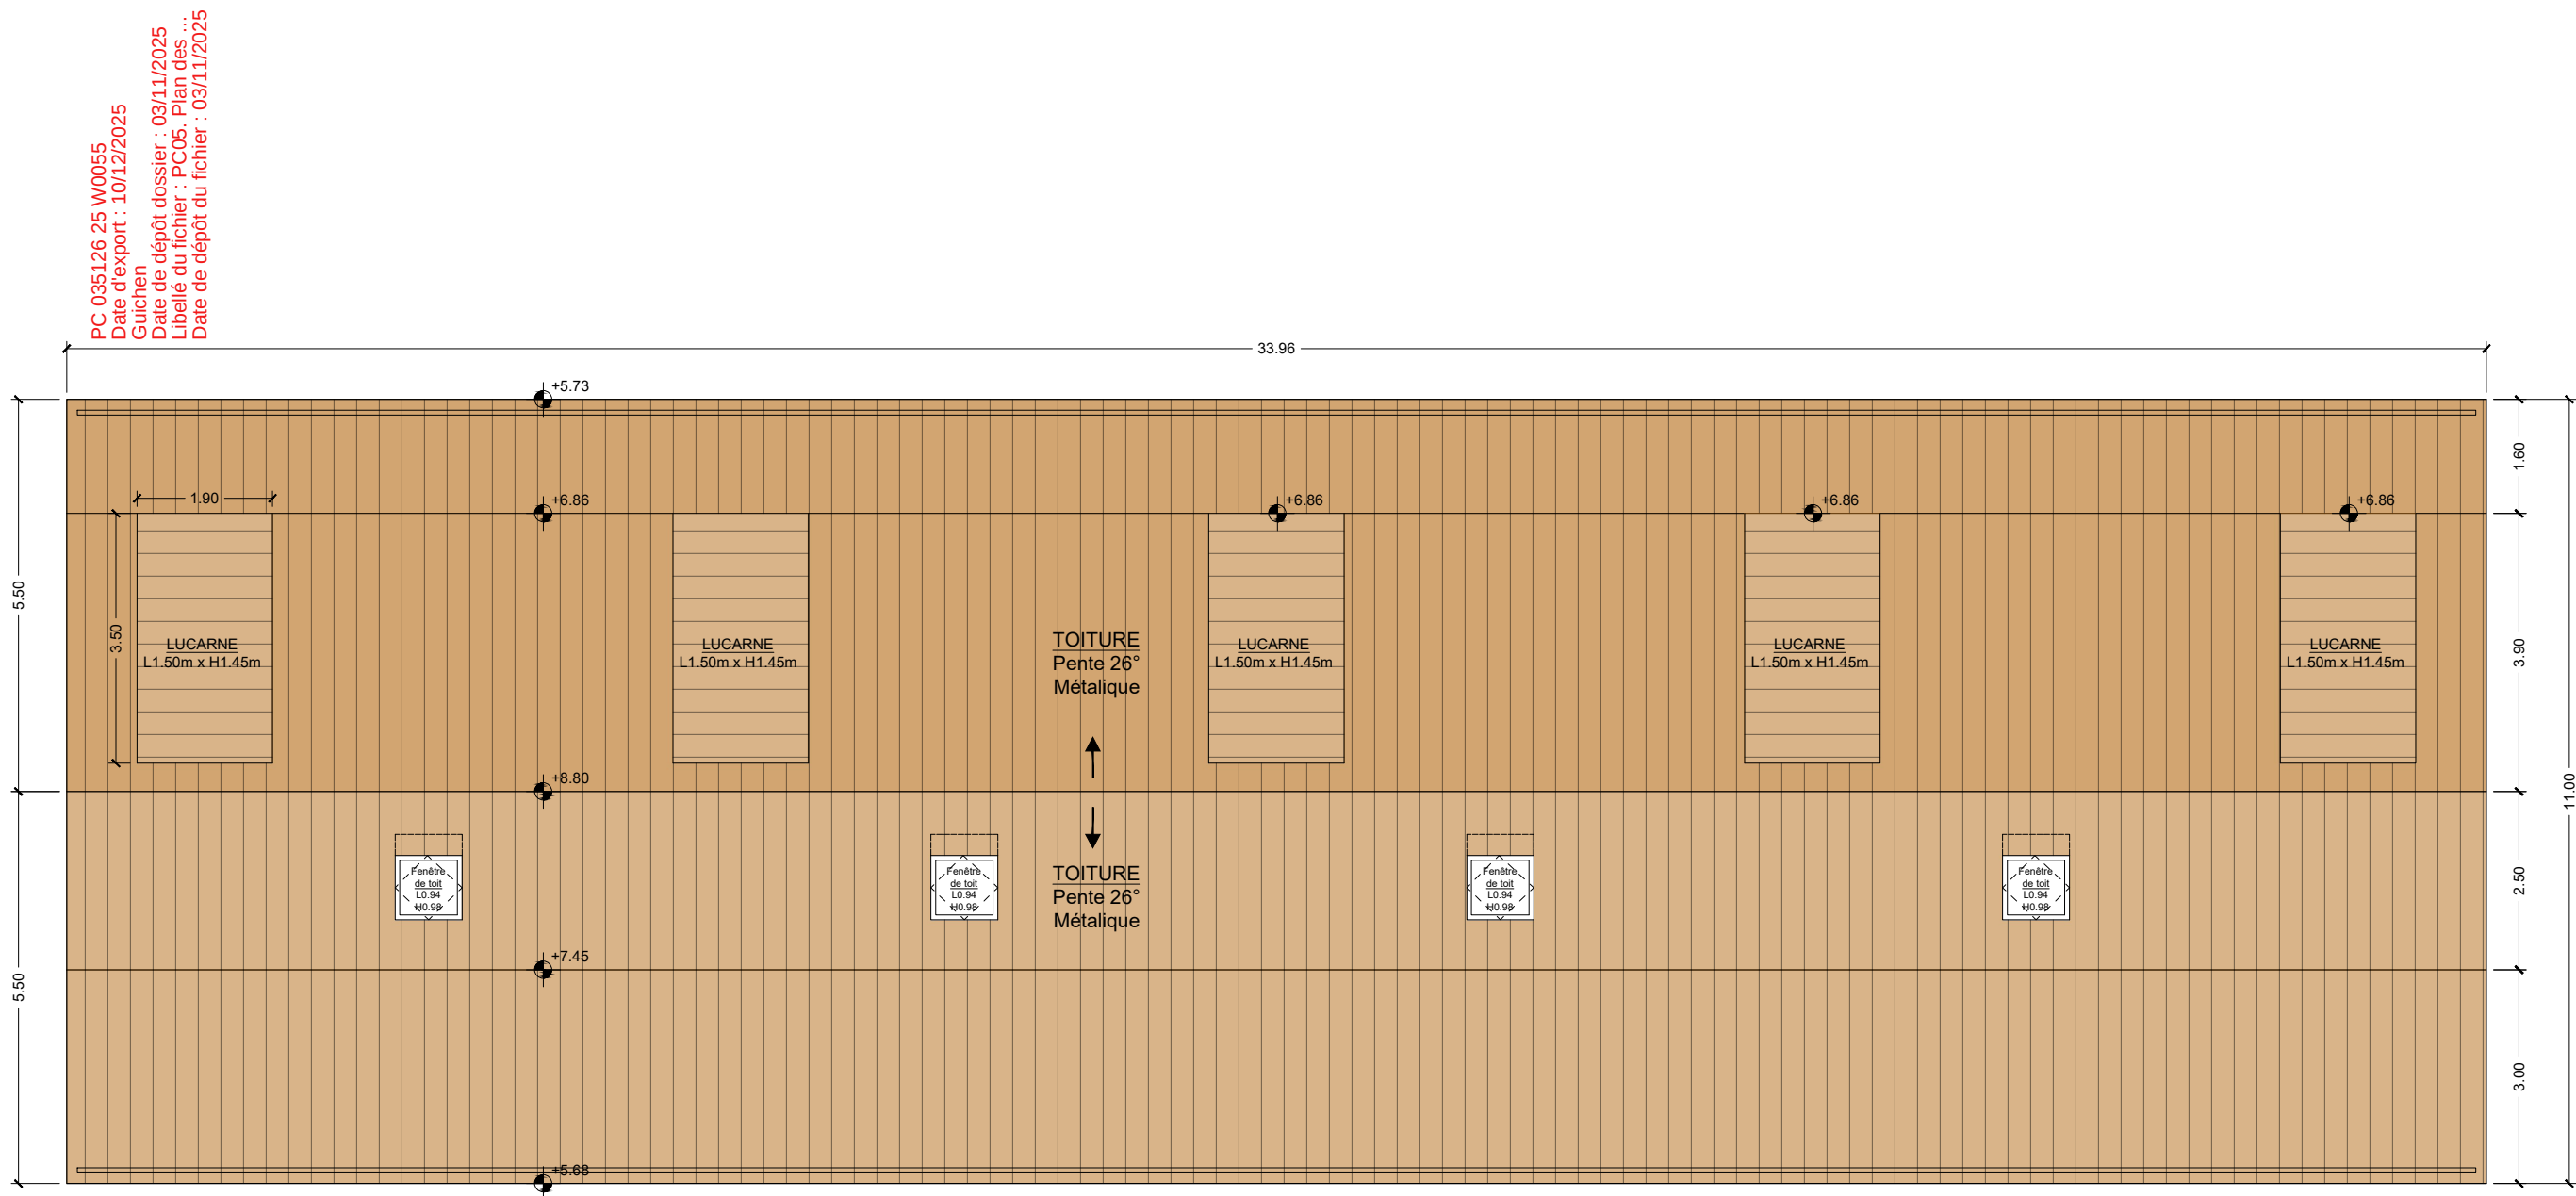



MAITRE D'OUVRAGE
DOMAINE DE LA MASSAYE
91, Rue de l'Université 75007 Paris

ARCHITECTE
BUCHBERGER ARCHITECTURE
26, Rue Mélingue 75019 Paris

PROJET
DOMAINE DE LA MASSAYE
Domaine de la Massaye 35580 Guichen

DATE 14.05.2025	ECHELLE 1/100	N° PIECE PC39 n°	MINI COLLECTIF - 9 TRAMES PLAN TOITURE
PROJET	PC 5	N° PIECE PC40 n° 5	

PC 035126 25 W0055
Date d'export : 10/12/2025
Guichen
Date de dépôt dossier : 03/11/2025
Libellé du fichier : PC05_Plan des ...
Date de dépôt du fichier : 03/11/2025

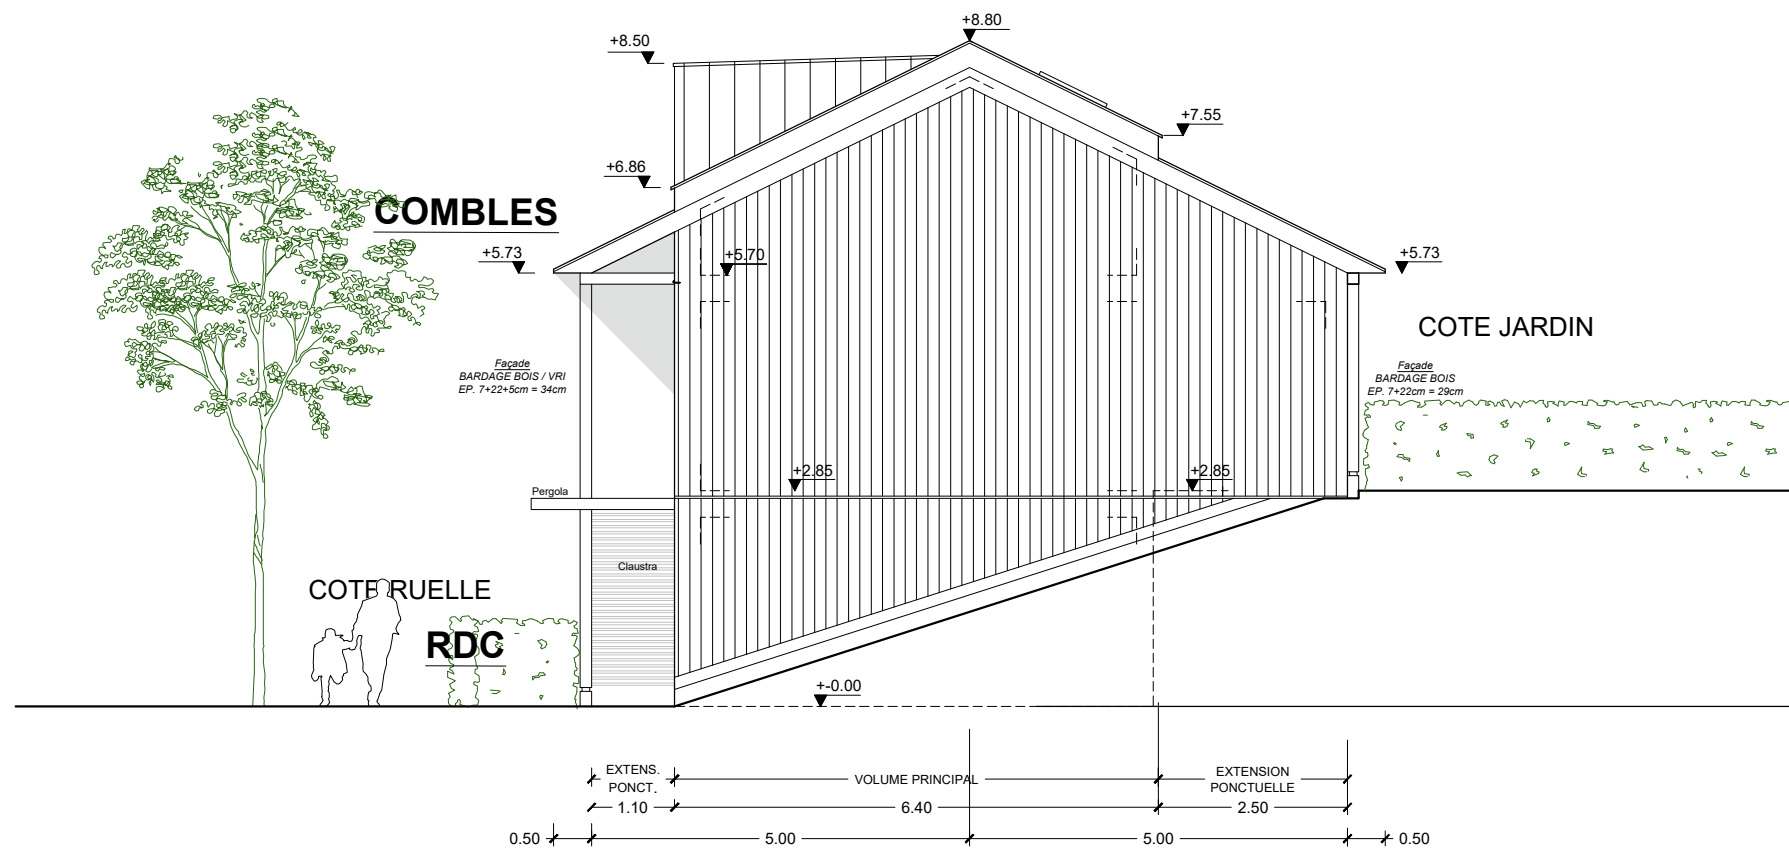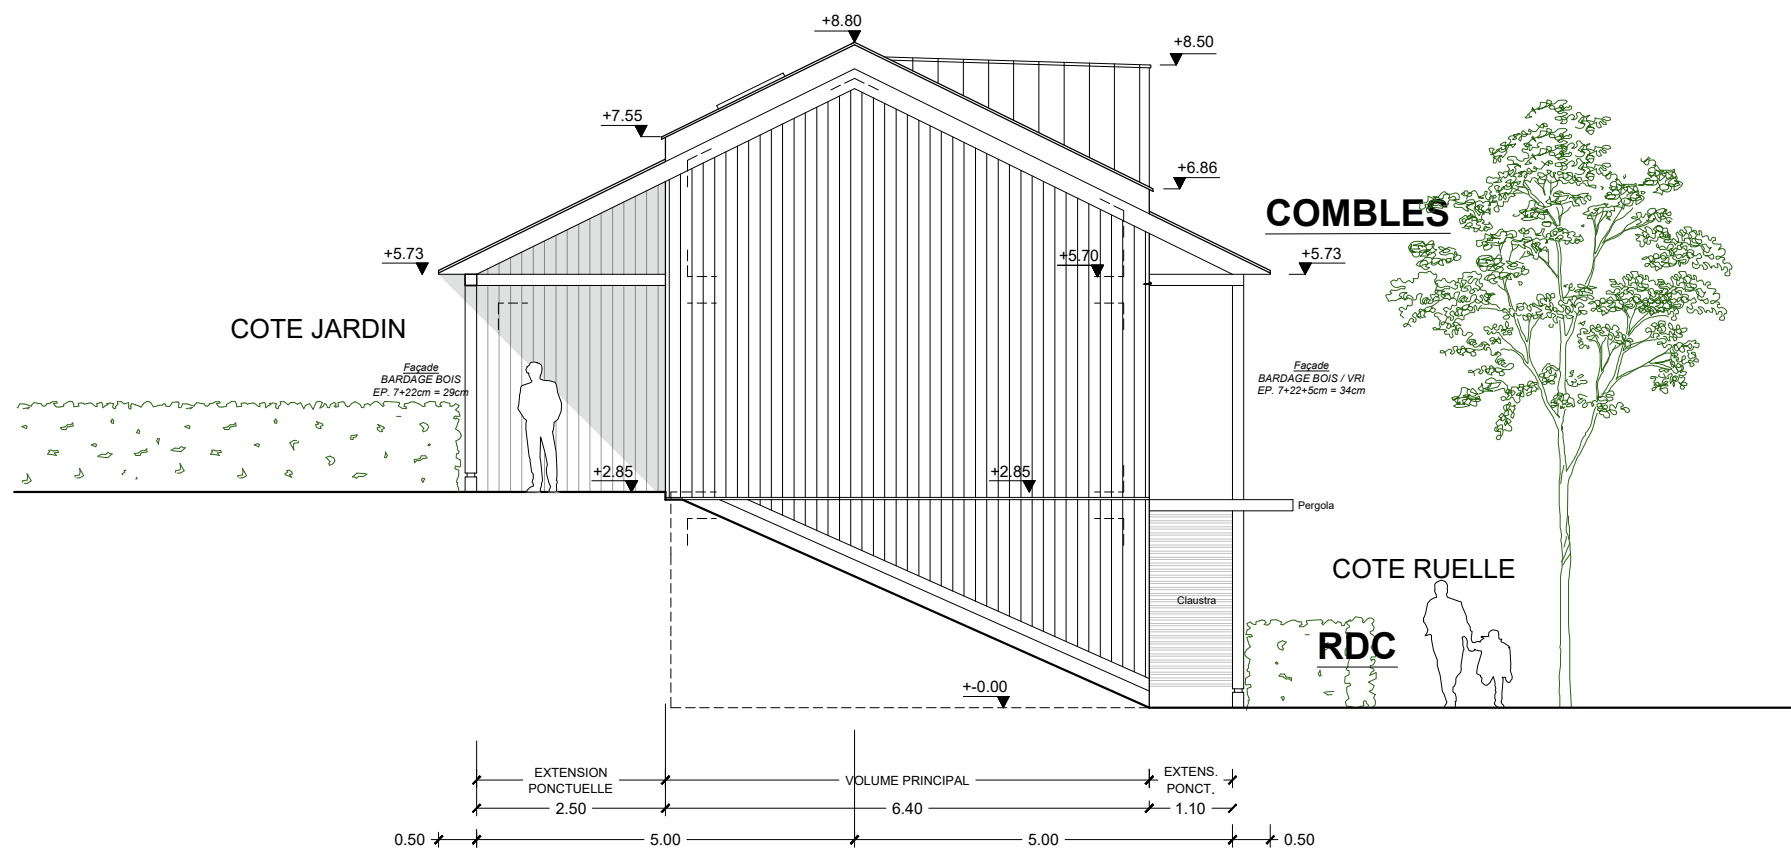

MAITRE D'OUVRAGE
DOMAINE DE LA MASSAYE
91, Rue de l'Université 75007 Paris

ARCHITECTE
BUCHBERGER ARCHITECTURE
26, Rue Mélingue 75019 Paris

PROJET
DOMAINE DE LA MASSAYE
Domaine de la Massaye 35580 Guichen

DATE
14.05.2025
PROJET

ECHELLE
1/100
PC 5

N° PIECE PC39
n°
N° PIECE PC40
n° 4

MINI COLLECTIF
ELEVATIONS PIGNONS