



PC 035126 25 W0055
Date d'export : 10/12/2025
Guichen
Date de dépôt dossier : 03/11/2025
Libellé du fichier : PC05. Plan des ...
Date de dépôt du fichier : 03/11/2025

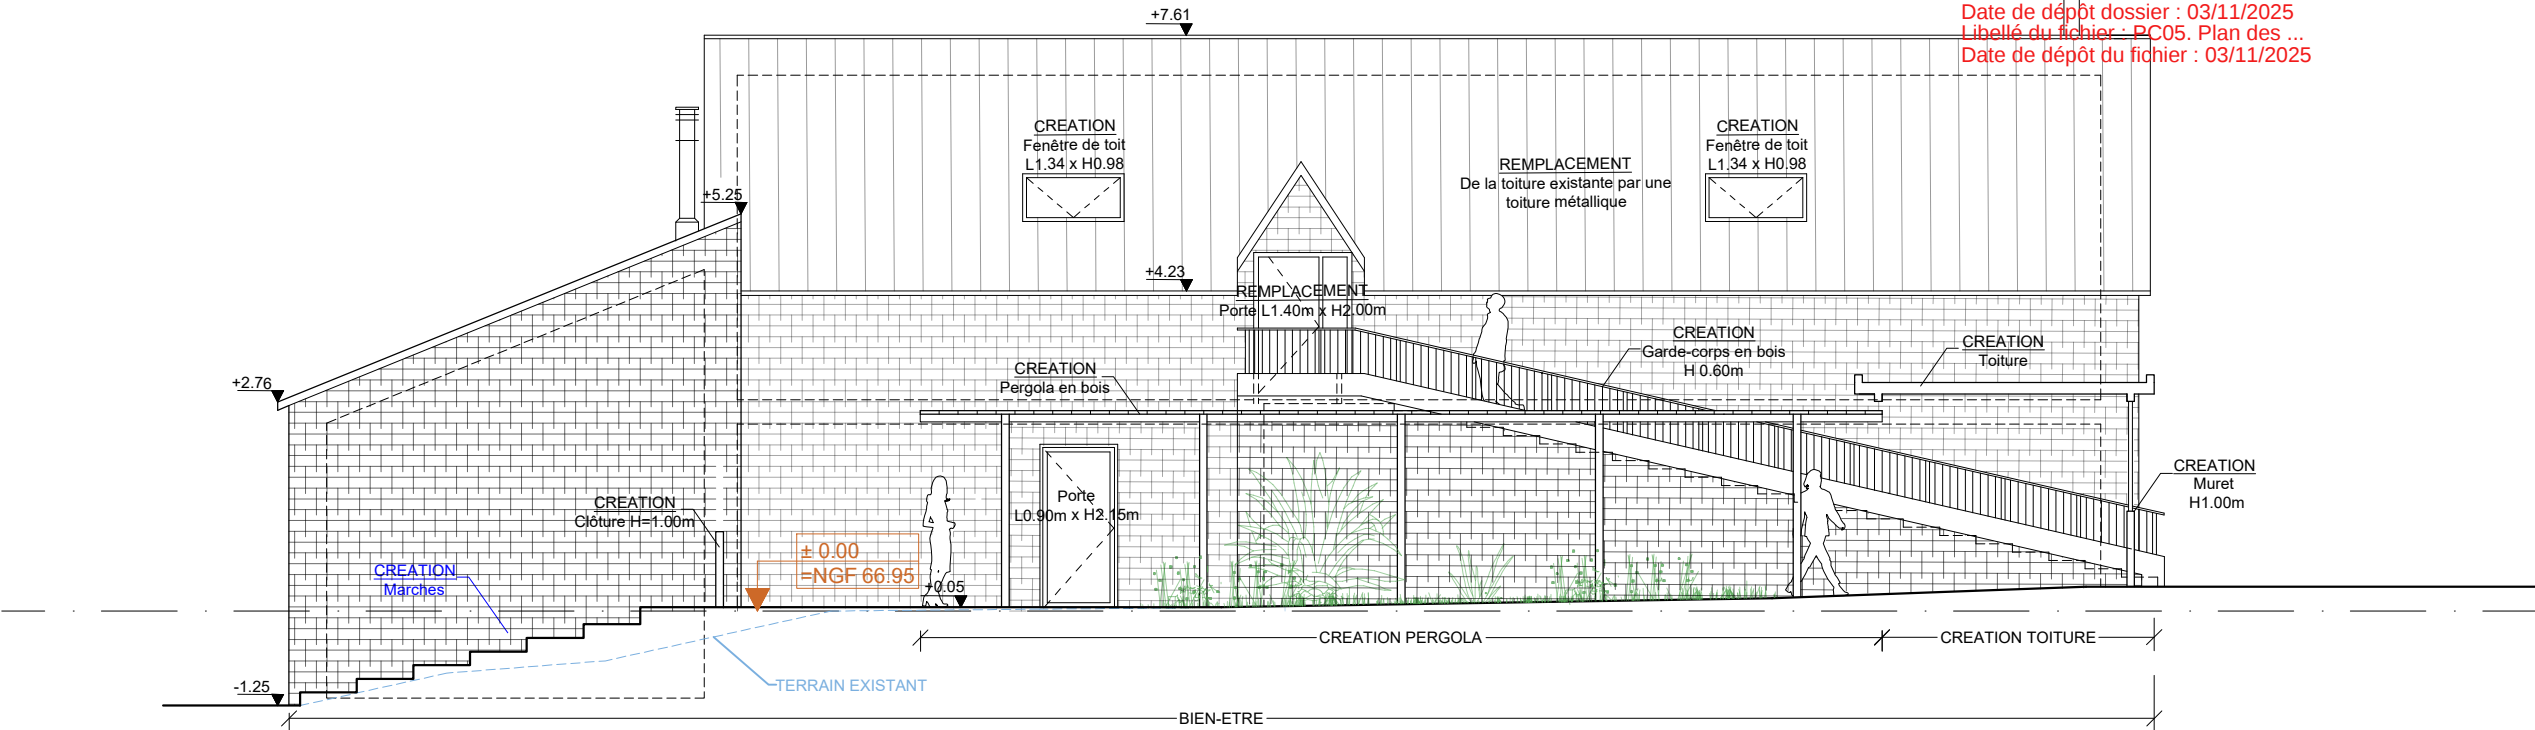

ELEVATION OUEST

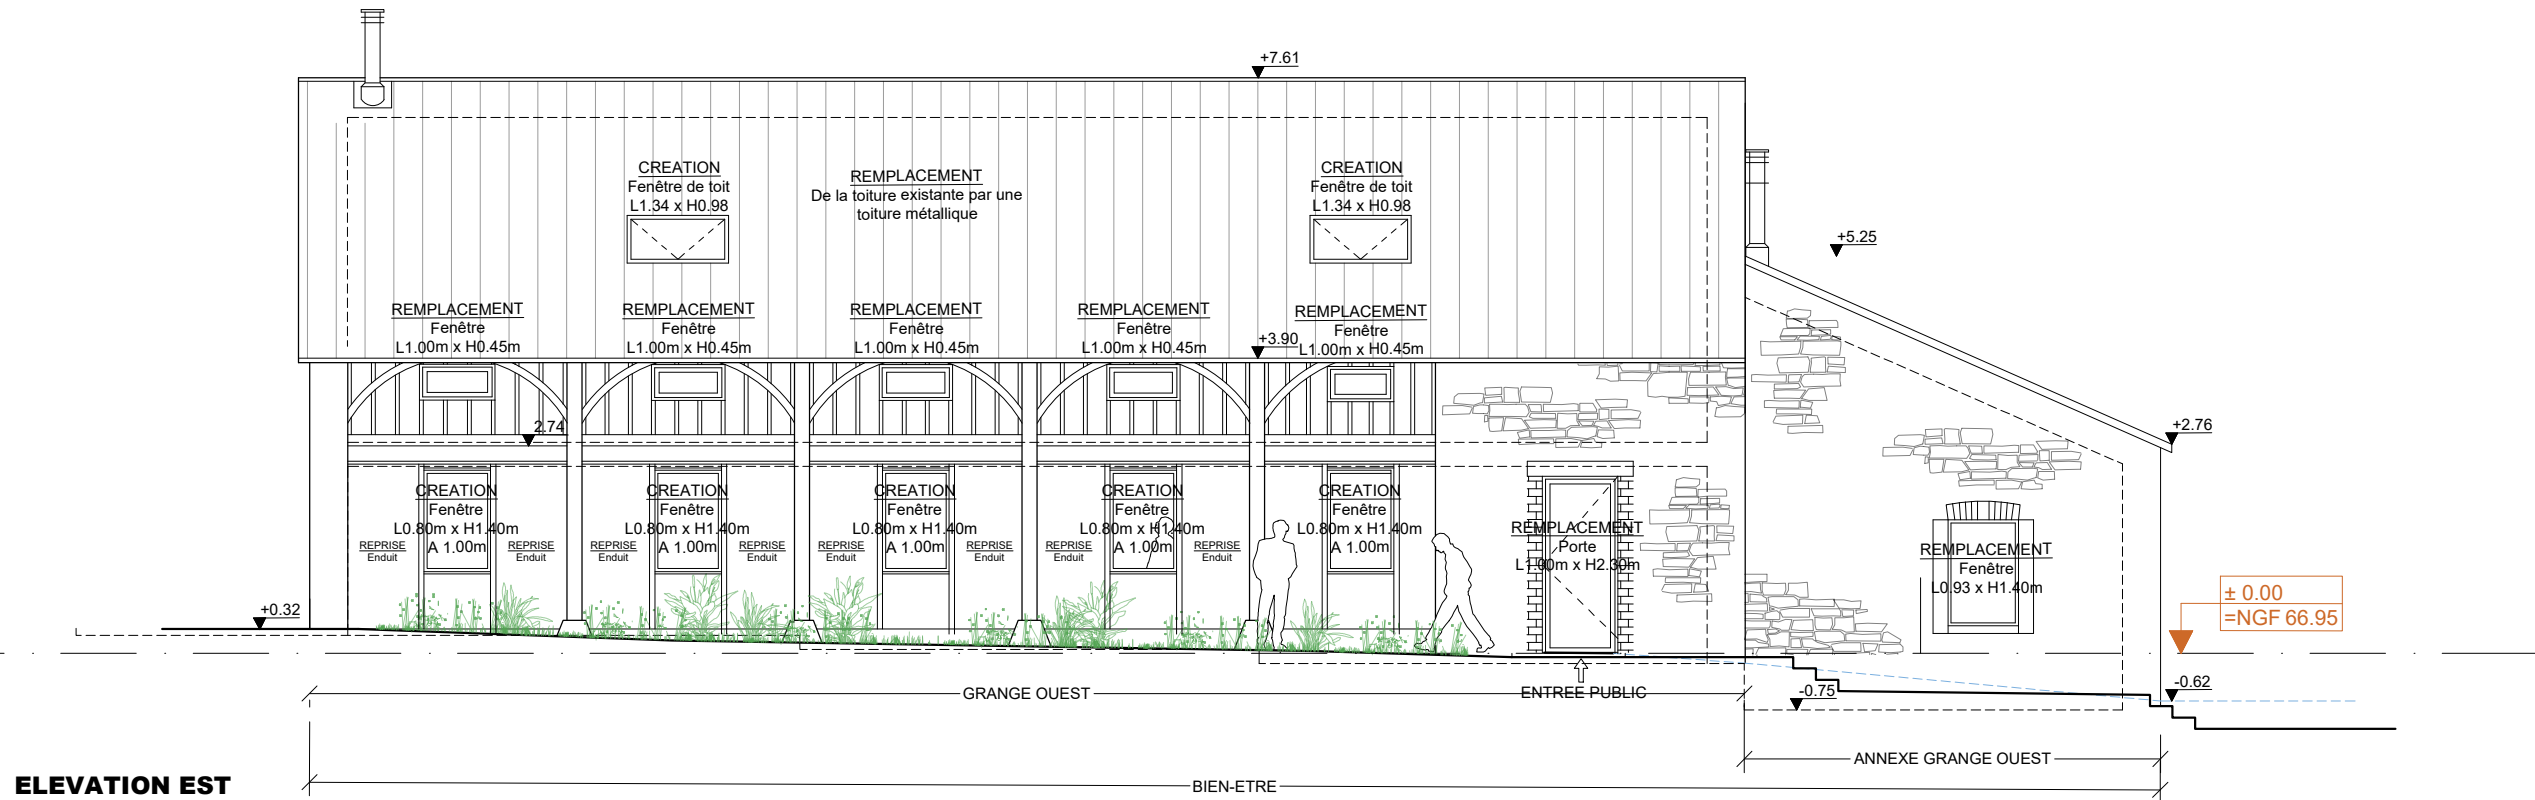

ELEVATION EST




MAITRE D'OUVRAGE
DOMAINE DE LA MASSAYE
91, Rue de l'Université 75007 Paris

ARCHITECTE
BUCHBERGER ARCHITECTURE
26, Rue Mélingue 75019 Paris

PROJET
DOMAINE DE LA MASSAYE
Domaine de la Massaye 35580 Guichen


DATE 21.10.2025	ECHELLE 1/100	N° PIECE PC39 n°
PROJET	PC5	N° PIECE PC40 n°5

GRANGE OUEST-BIEN ETRE
ELEVATIONS_1

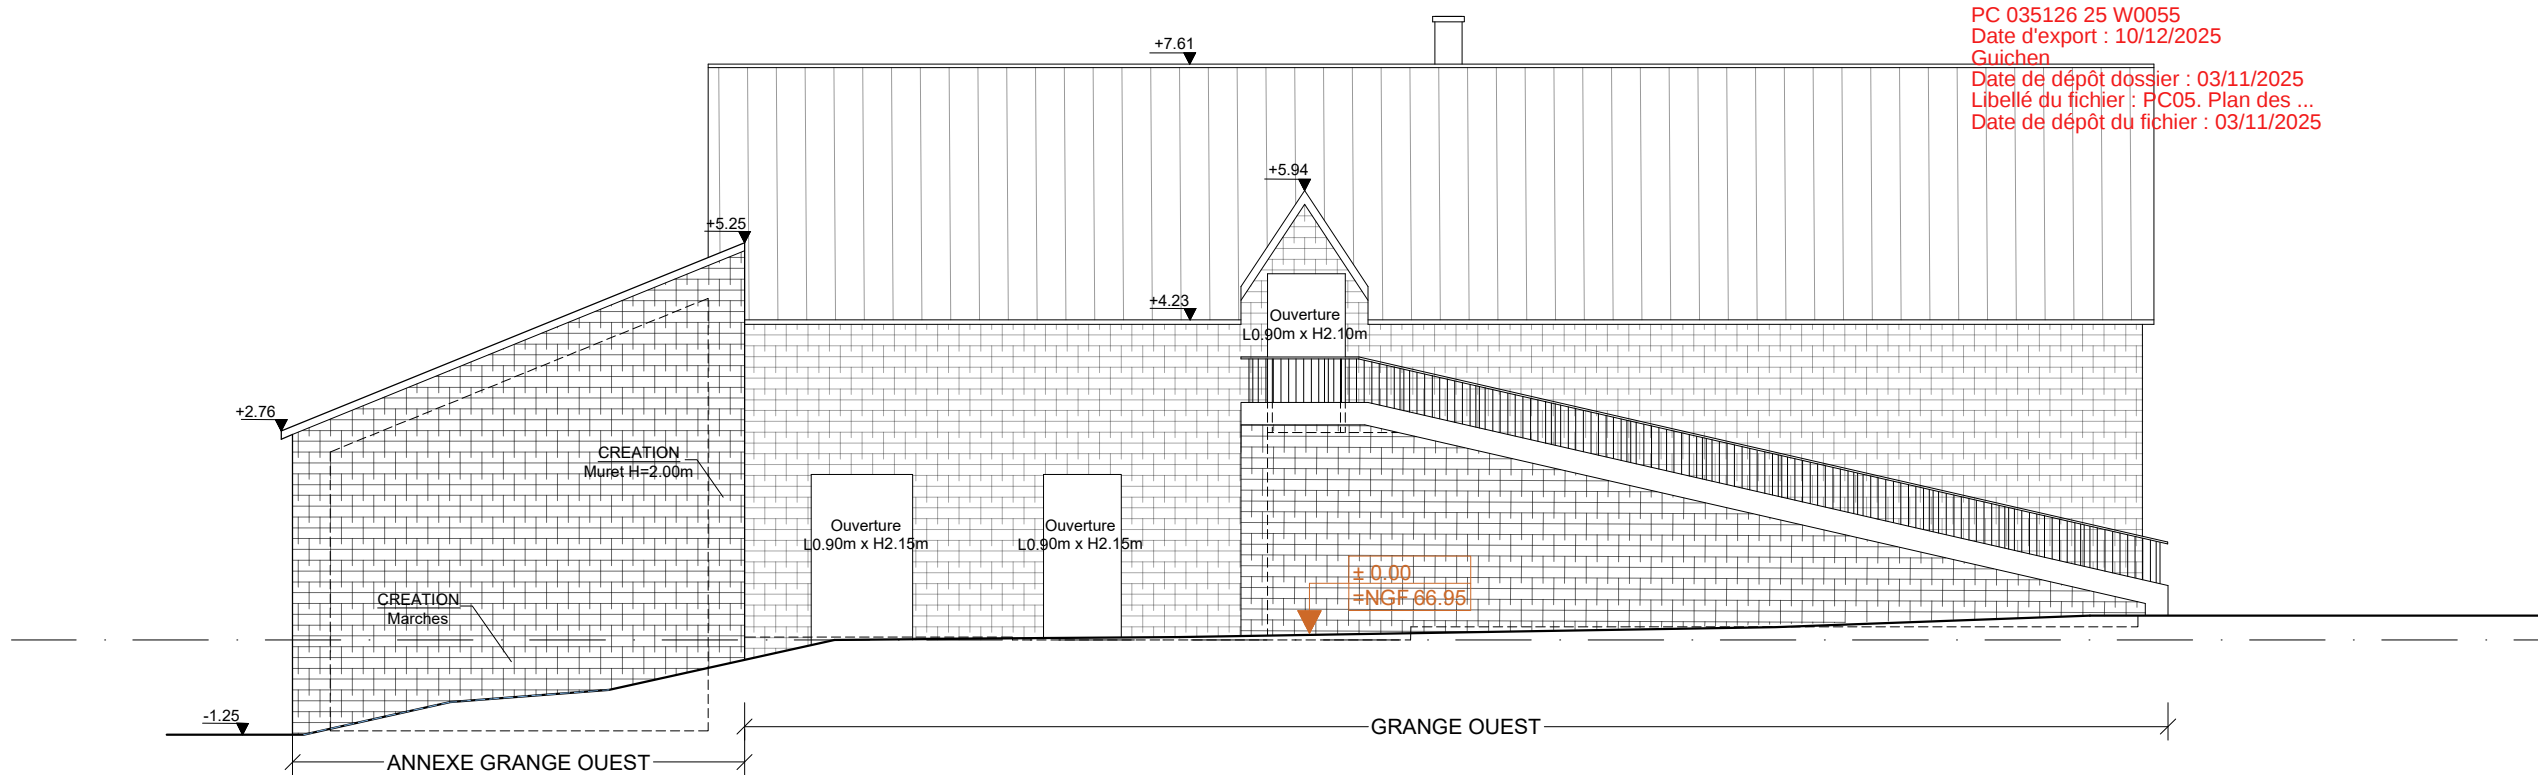

PC 035126 25 W0055
Date d'export : 10/12/2025
Guichen
Date de dépôt dossier : 03/11/2025
Libellé du fichier : PC05. Plan des ...
Date de dépôt du fichier : 03/11/2025

ELEVATION OUEST

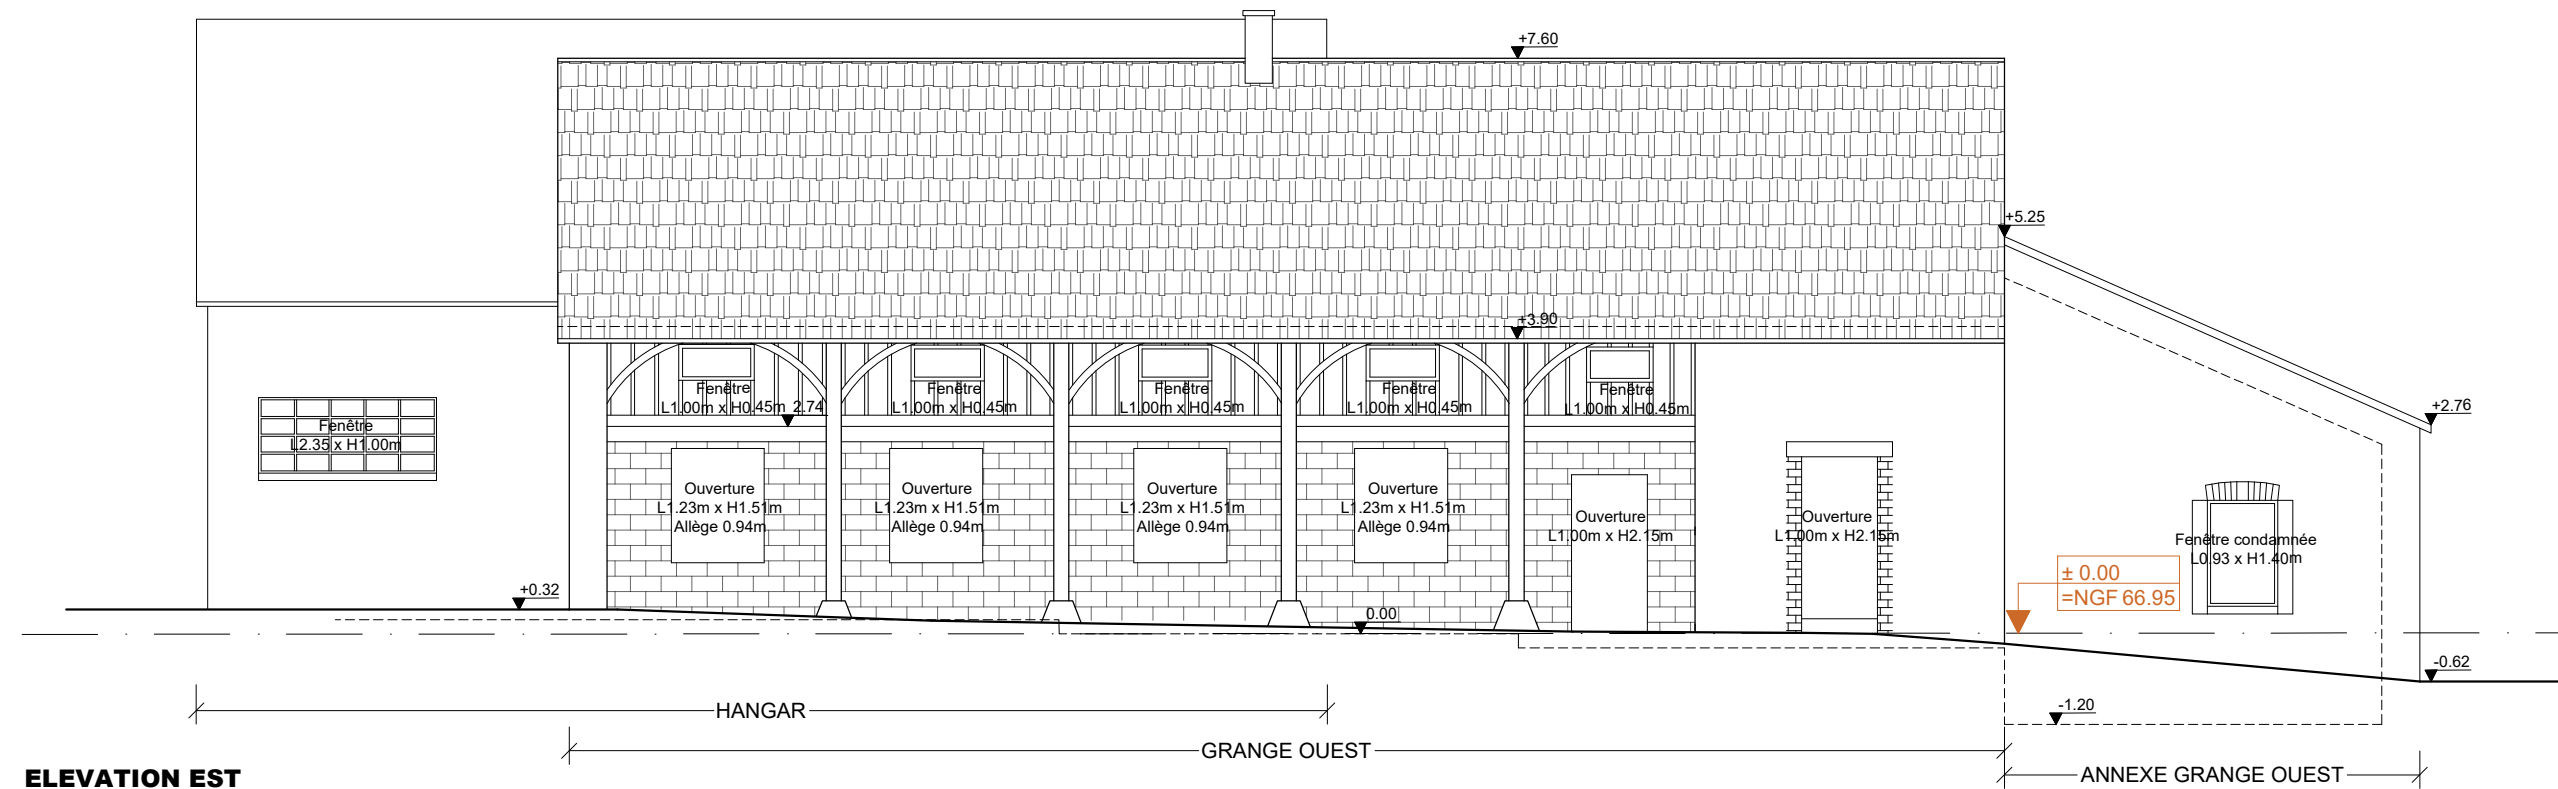

ELEVATION EST





MAITRE D'OUVRAGE
DOMAINE DE LA MASSAYE
91, Rue de l'Université 75007 Paris

ARCHITECTE
BUCHBERGER ARCHITECTURE
26, Rue Mélingue 75019 Paris

PROJET
DOMAINE DE LA MASSAYE
Domaine de la Massaye 35580 Guichen

DATE 21.10.2025	ECHELLE 1/100	N° PIECE PC39 n°
EXIST.	PC5	N° PIECE PC40 n°5

GRANGE OUEST
ELEVATIONS_1

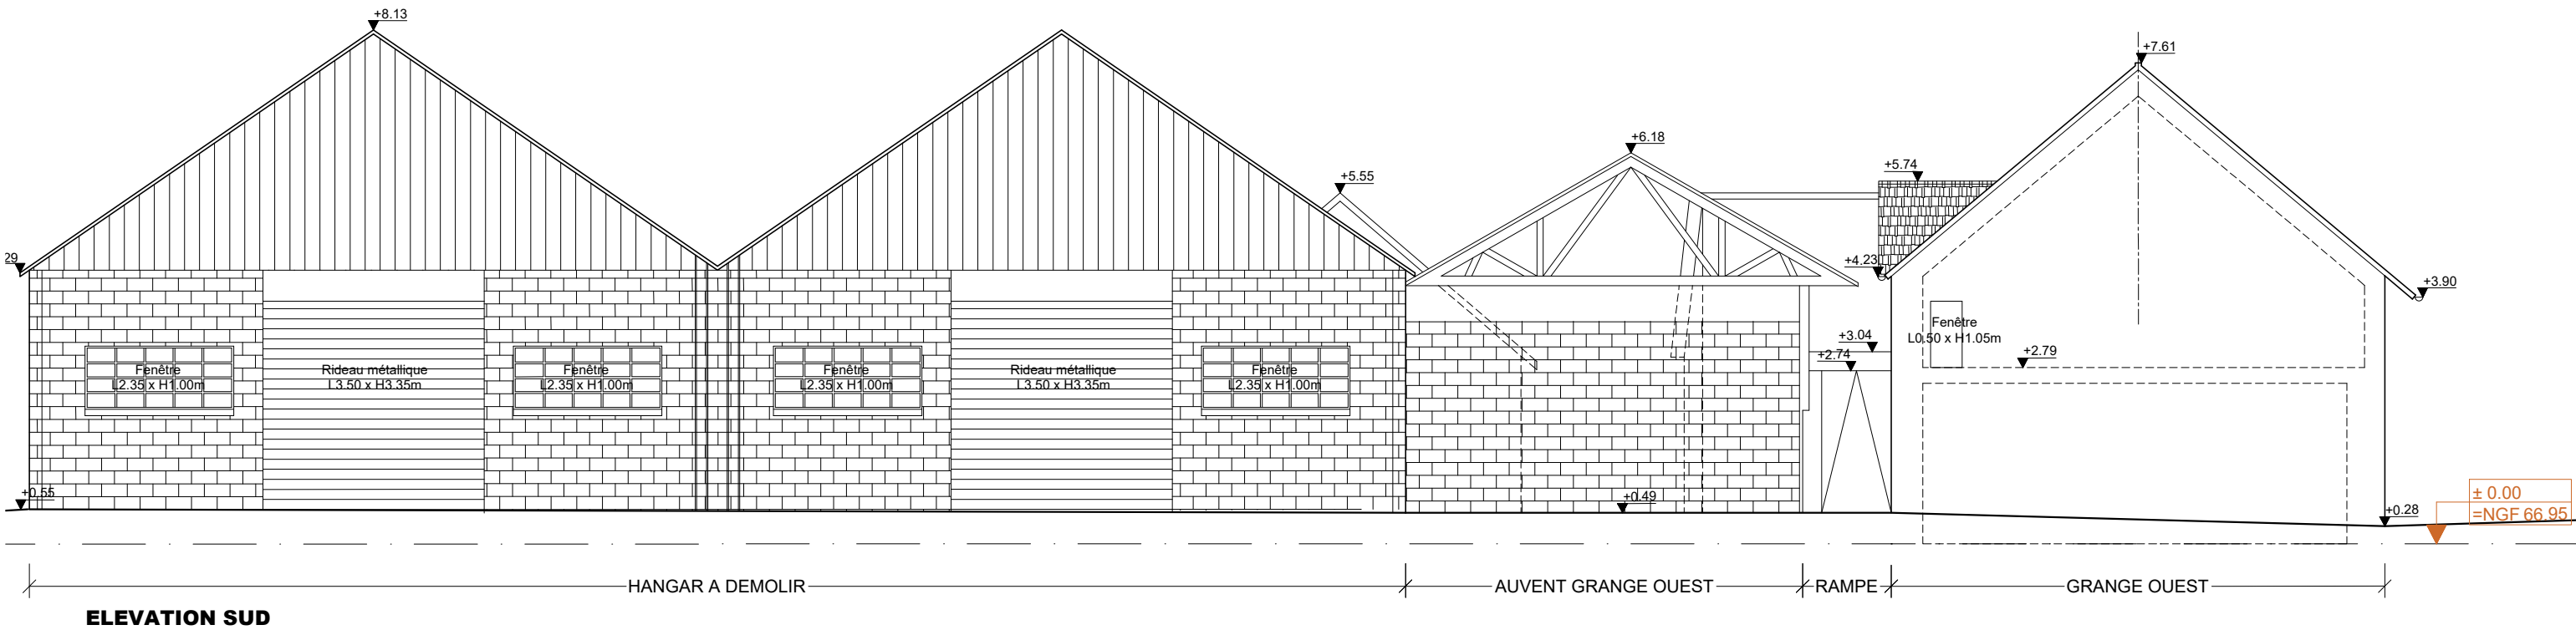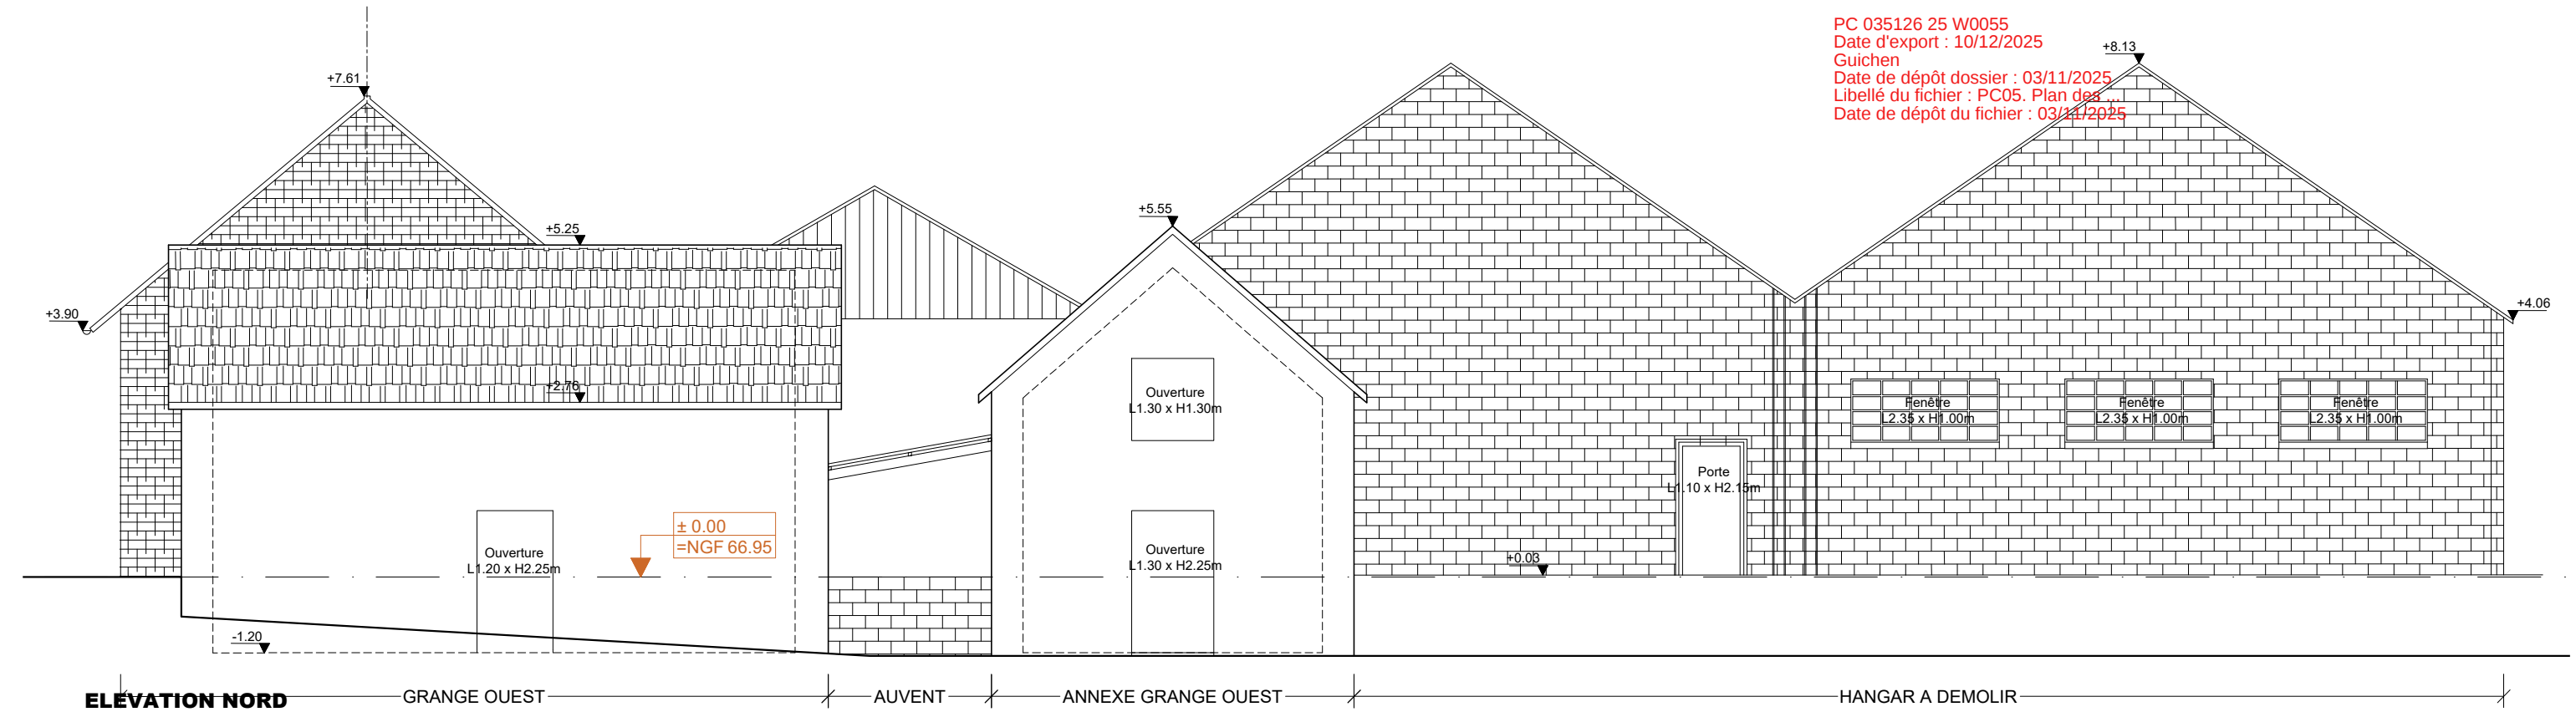


MAITRE D'OUVRAGE
DOMAINE DE LA MASSAYE
91, Rue de l'Université 75007 Paris

ARCHITECTE
BUCHBERGER ARCHITECTURE
26, Rue Mélingue 75019 Paris

PROJET
DOMAINE DE LA MASSAYE
Domaine de la Massaye 35580 Guichen

DATE 14.05.2025	ECHELLE 1/100	N° PIECE PC39 n°
PROJET	PC5	N° PIECE PC40 n°5

GRANGE OUEST
ELEVATIONS_2

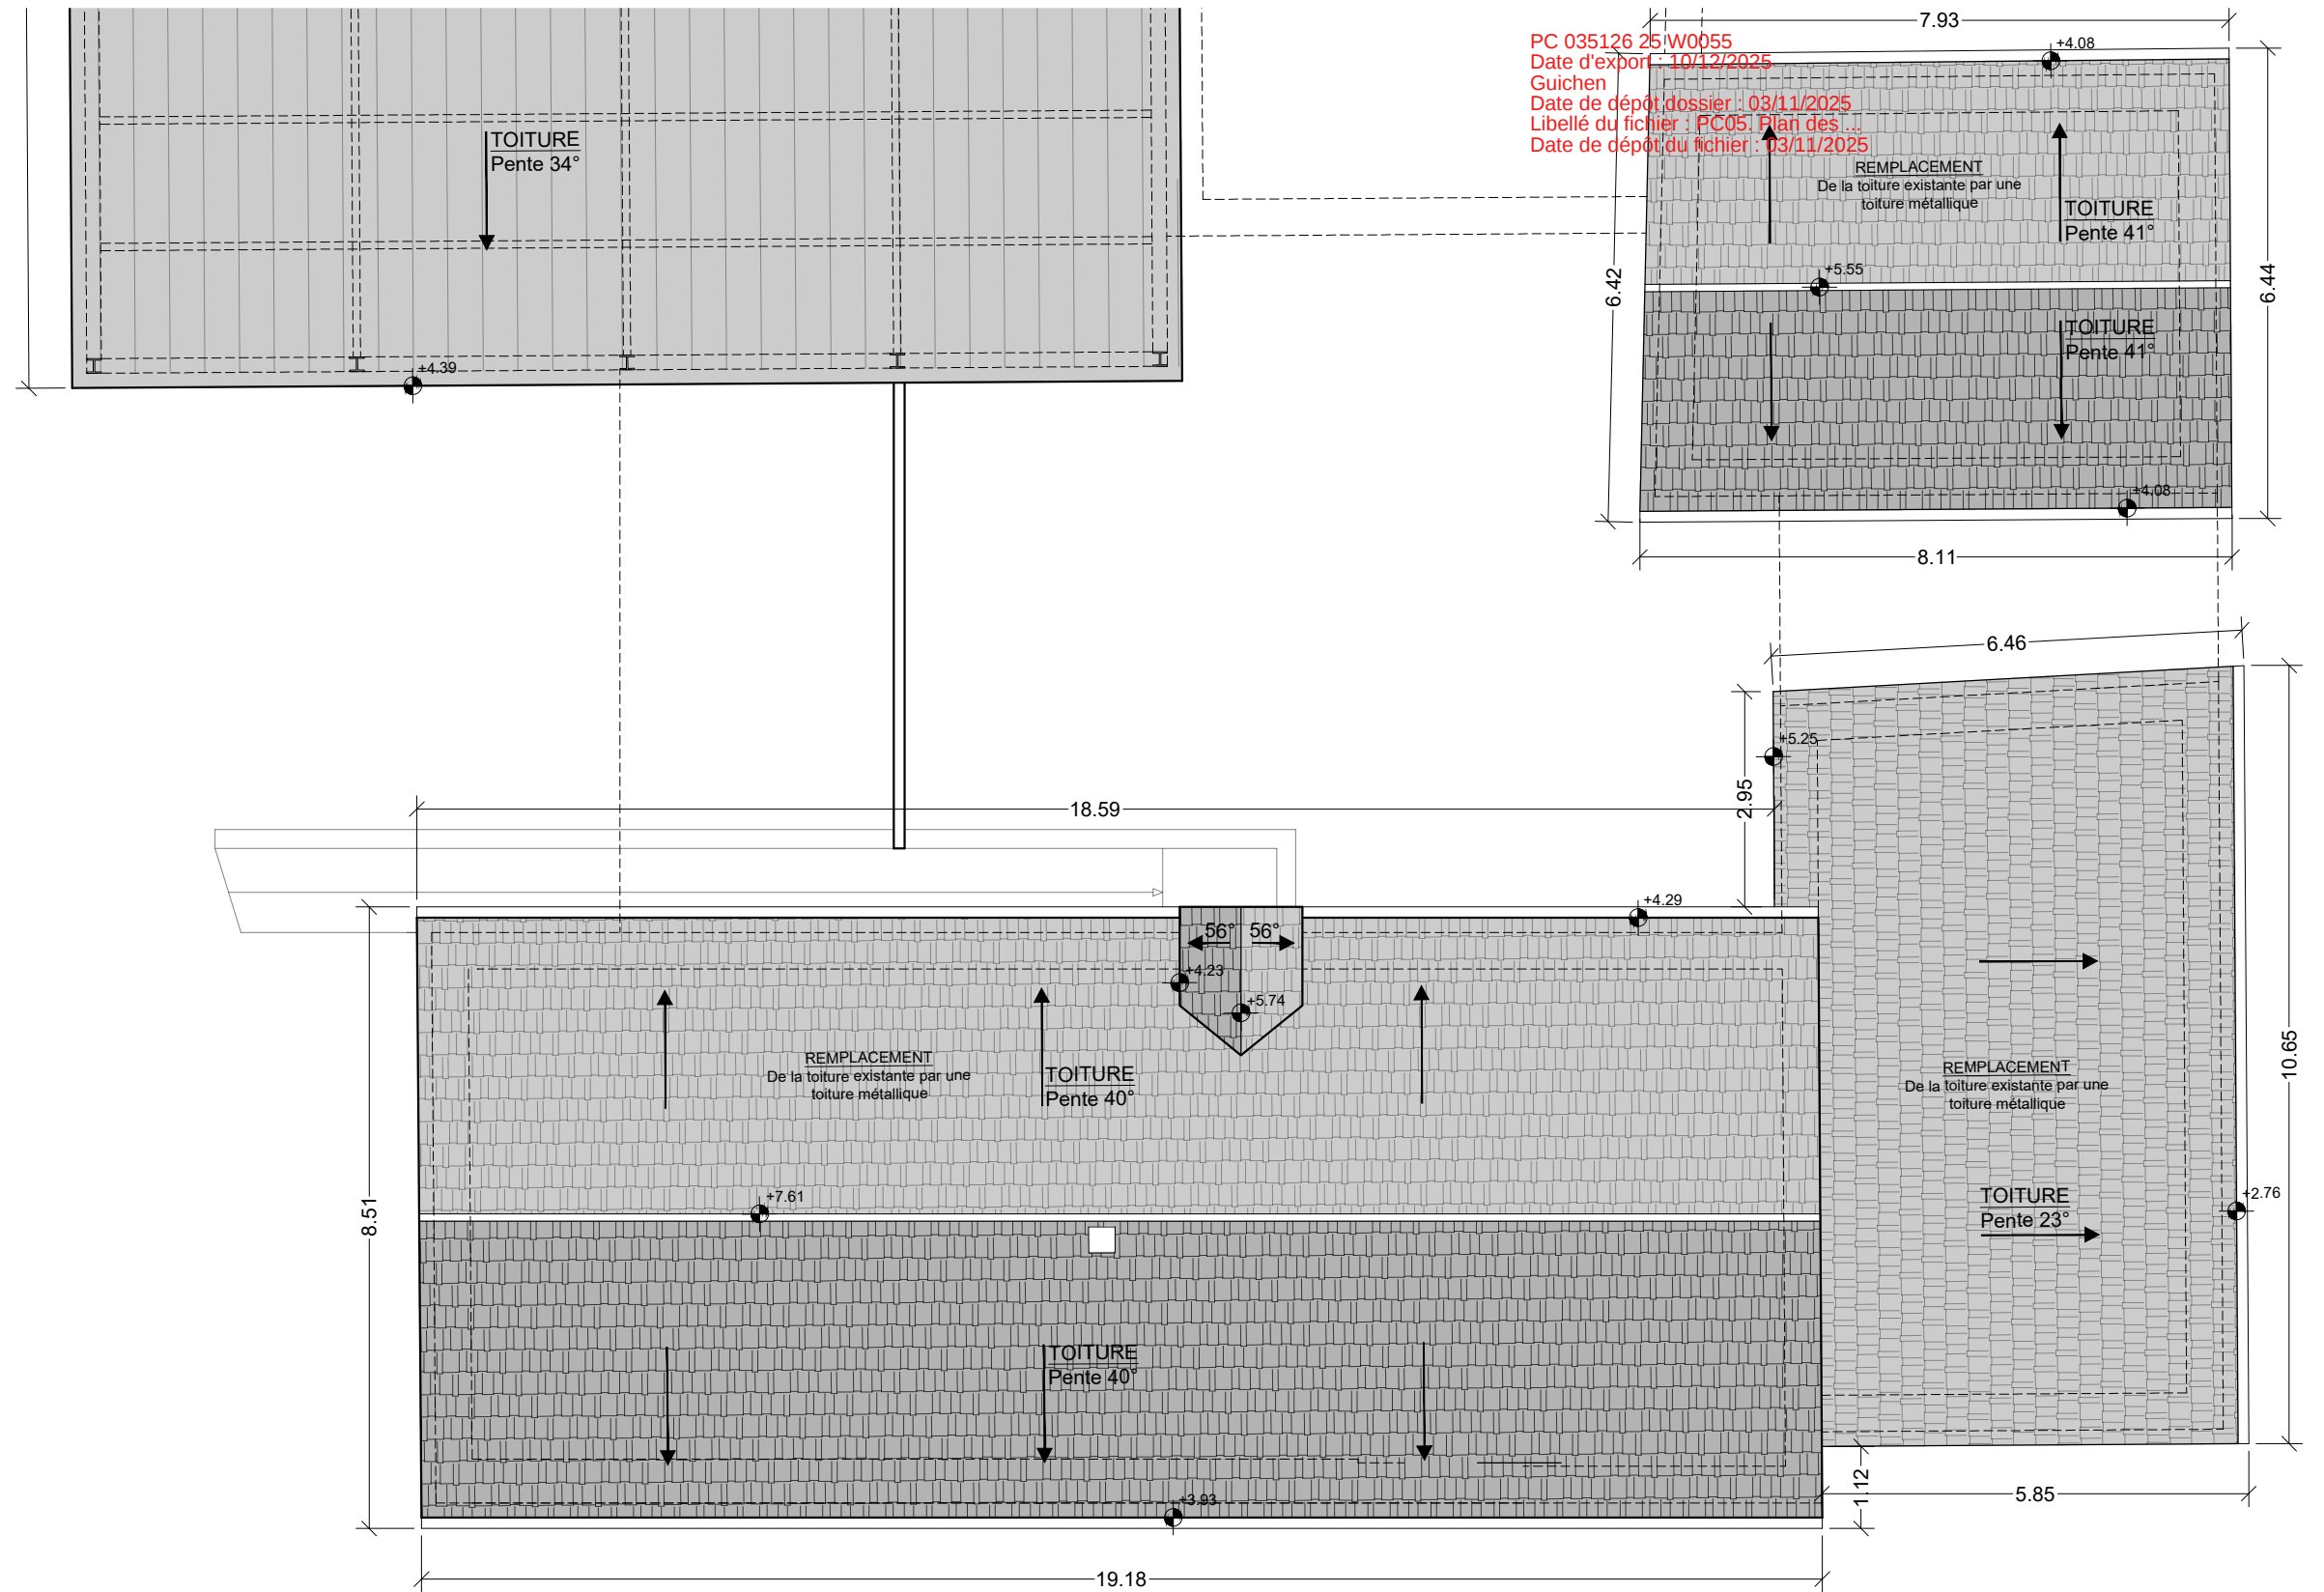

MAITRE D'OUVRAGE
DOMAINE DE LA MASSAYE
91, Rue de l'Université 75007 Paris

ARCHITECTE
BUCHBERGER ARCHITECTURE
26, Rue Mélingue 75019 Paris

PROJET
DOMAINE DE LA MASSAYE
Domaine de la Massaye 35580 Guichen

DATE 21.10.2025	ECHELLE 1/100	N° PIECE PC39 n°
EXIST.	PC5	N° PIECE PC40 n°5

GRANGE OUEST-BIEN ETRE
PLAN DE TOITURE