



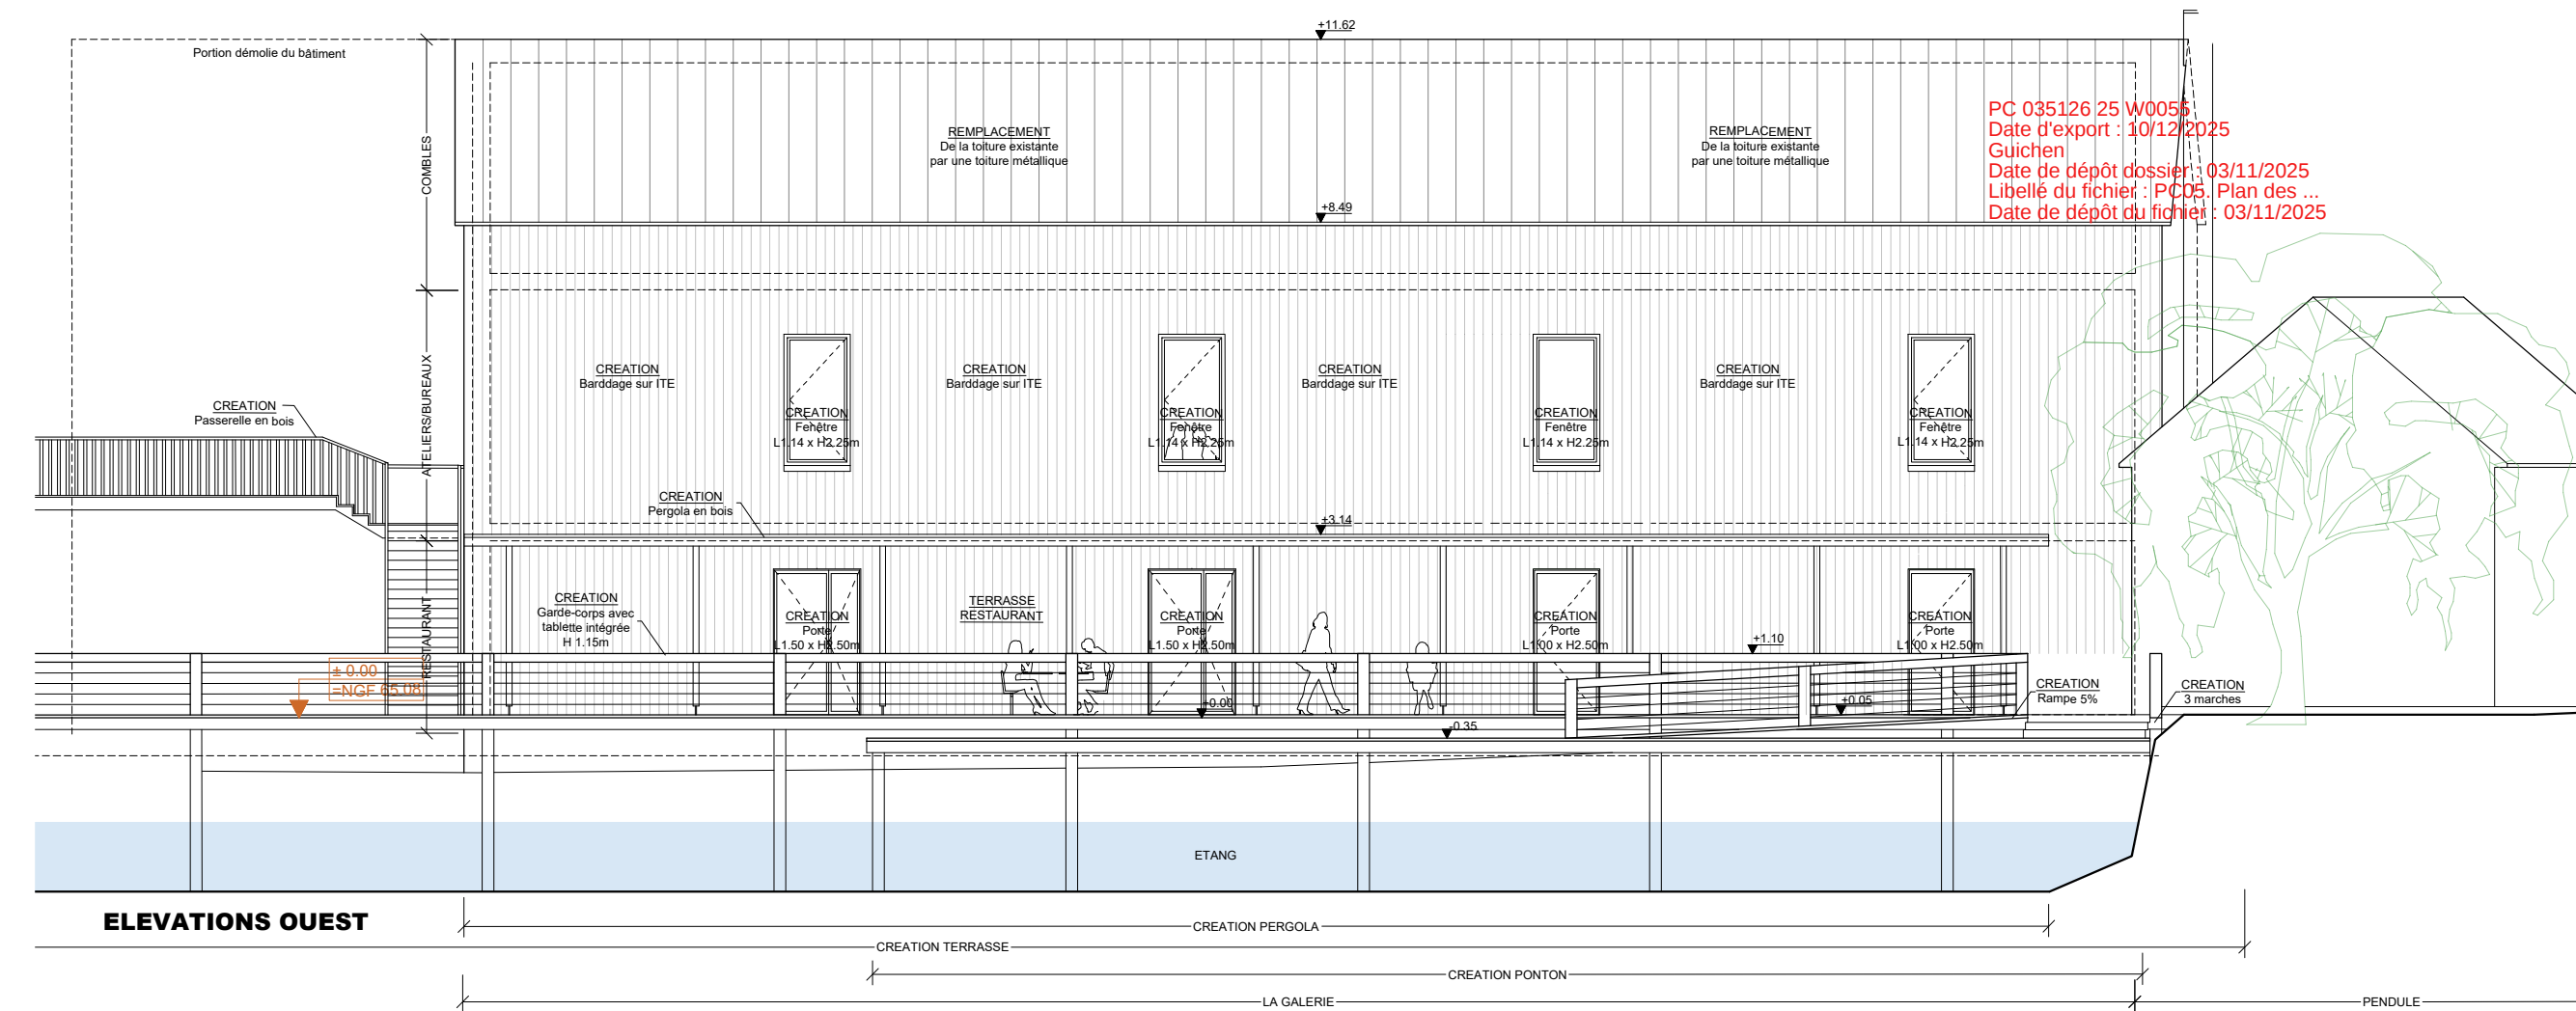

PC 035126 25 W005
Date d'export : 10/12/2025
Guichen
Date de dépôt dossier : 03/11/2025
Libellé du fichier : PC05_Plan des ...
Date de dépôt du fichier : 03/11/2025

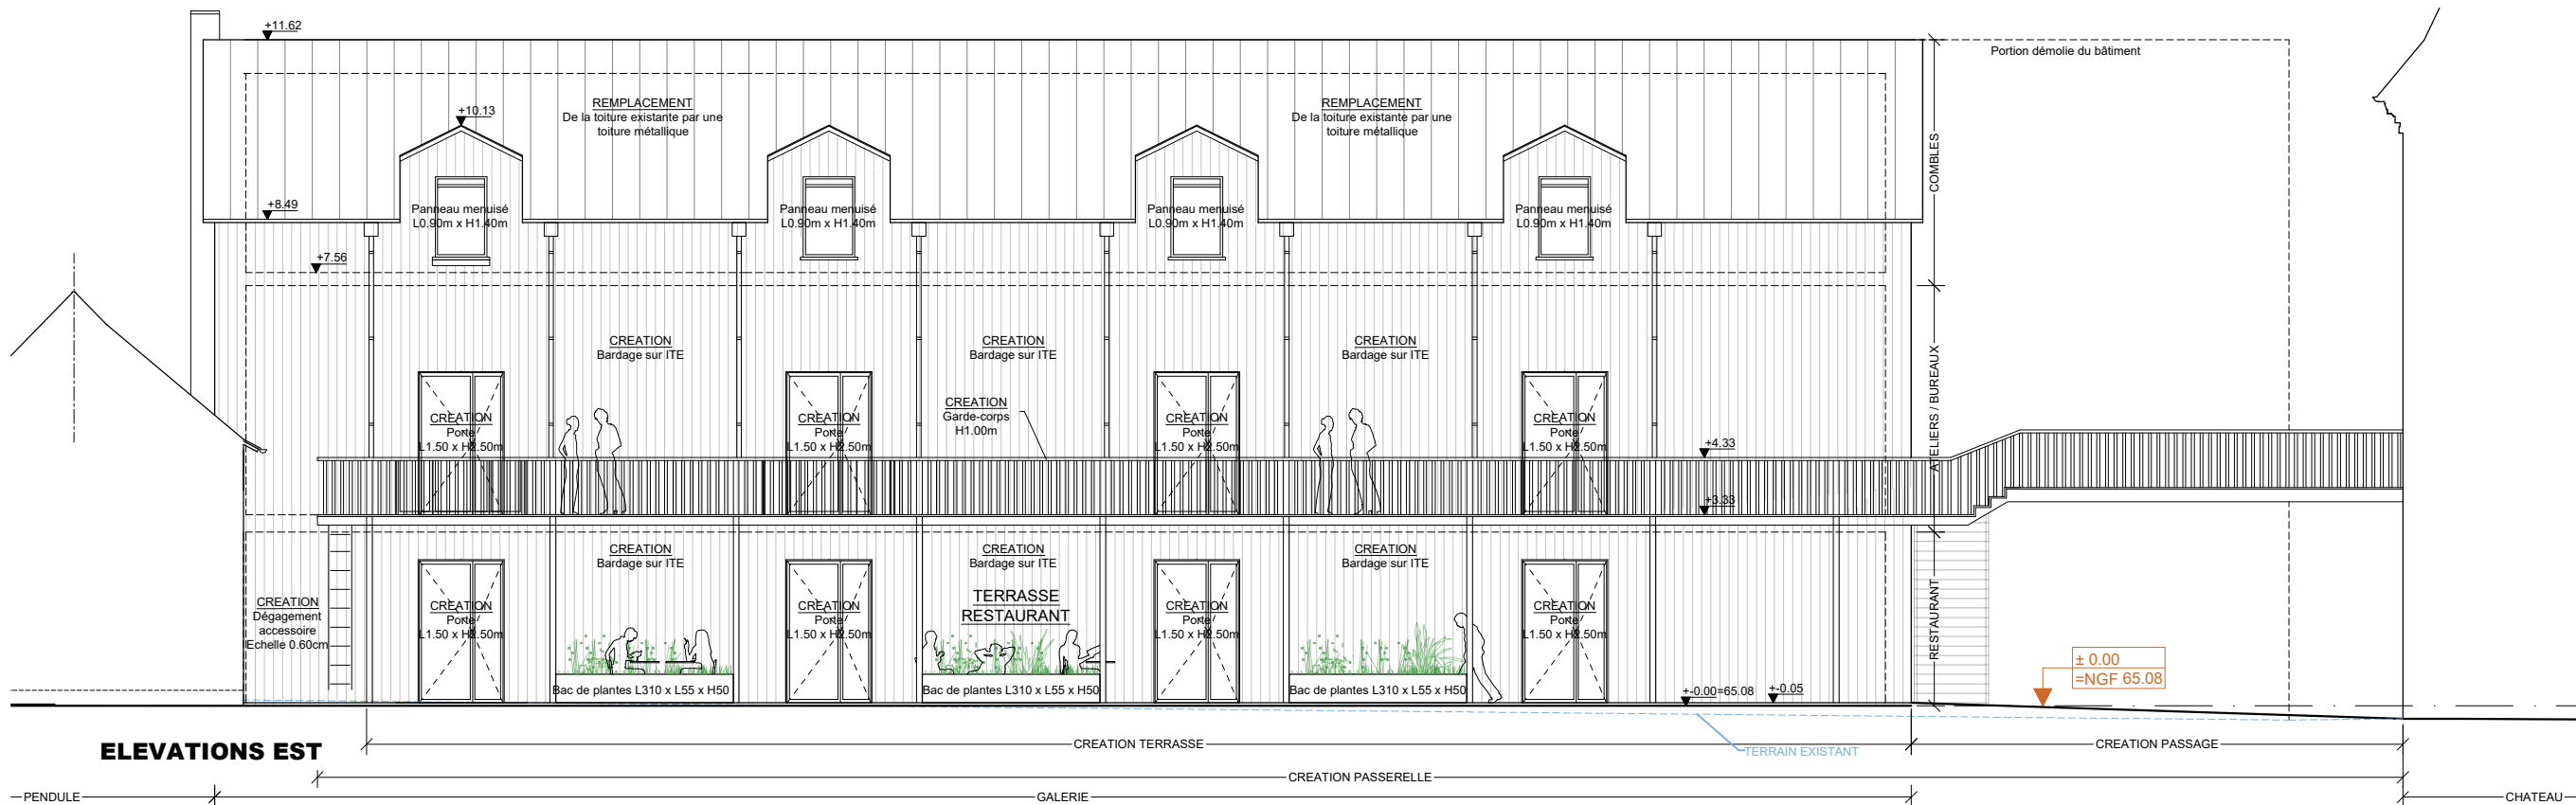

MAITRE D'OUVRAGE
DOMAINE DE LA MASSAYE
91, Rue de l'Université 75007 Paris


ARCHITECTE
BUCHBERGER ARCHITECTURE
26, Rue Mélingue 75019 Paris

PROJET
DOMAINE DE LA MASSAYE
Domaine de la Massaye 35580 Guichen

DATE 21.10.2025	ECHELLE 1/125	N° PIECE PC39 n°
PROJET	PC 5	N° PIECE PC40 n° 4

GALERIE
ELEVATIONS

PC 035126 25 W0055
Date d'export : 10/12/2025
Guichen
Date de dépôt dossier : 03/11/2025
Libellé du fichier : PC05. Plan des ...
Date de dépôt du fichier : 03/11/2025

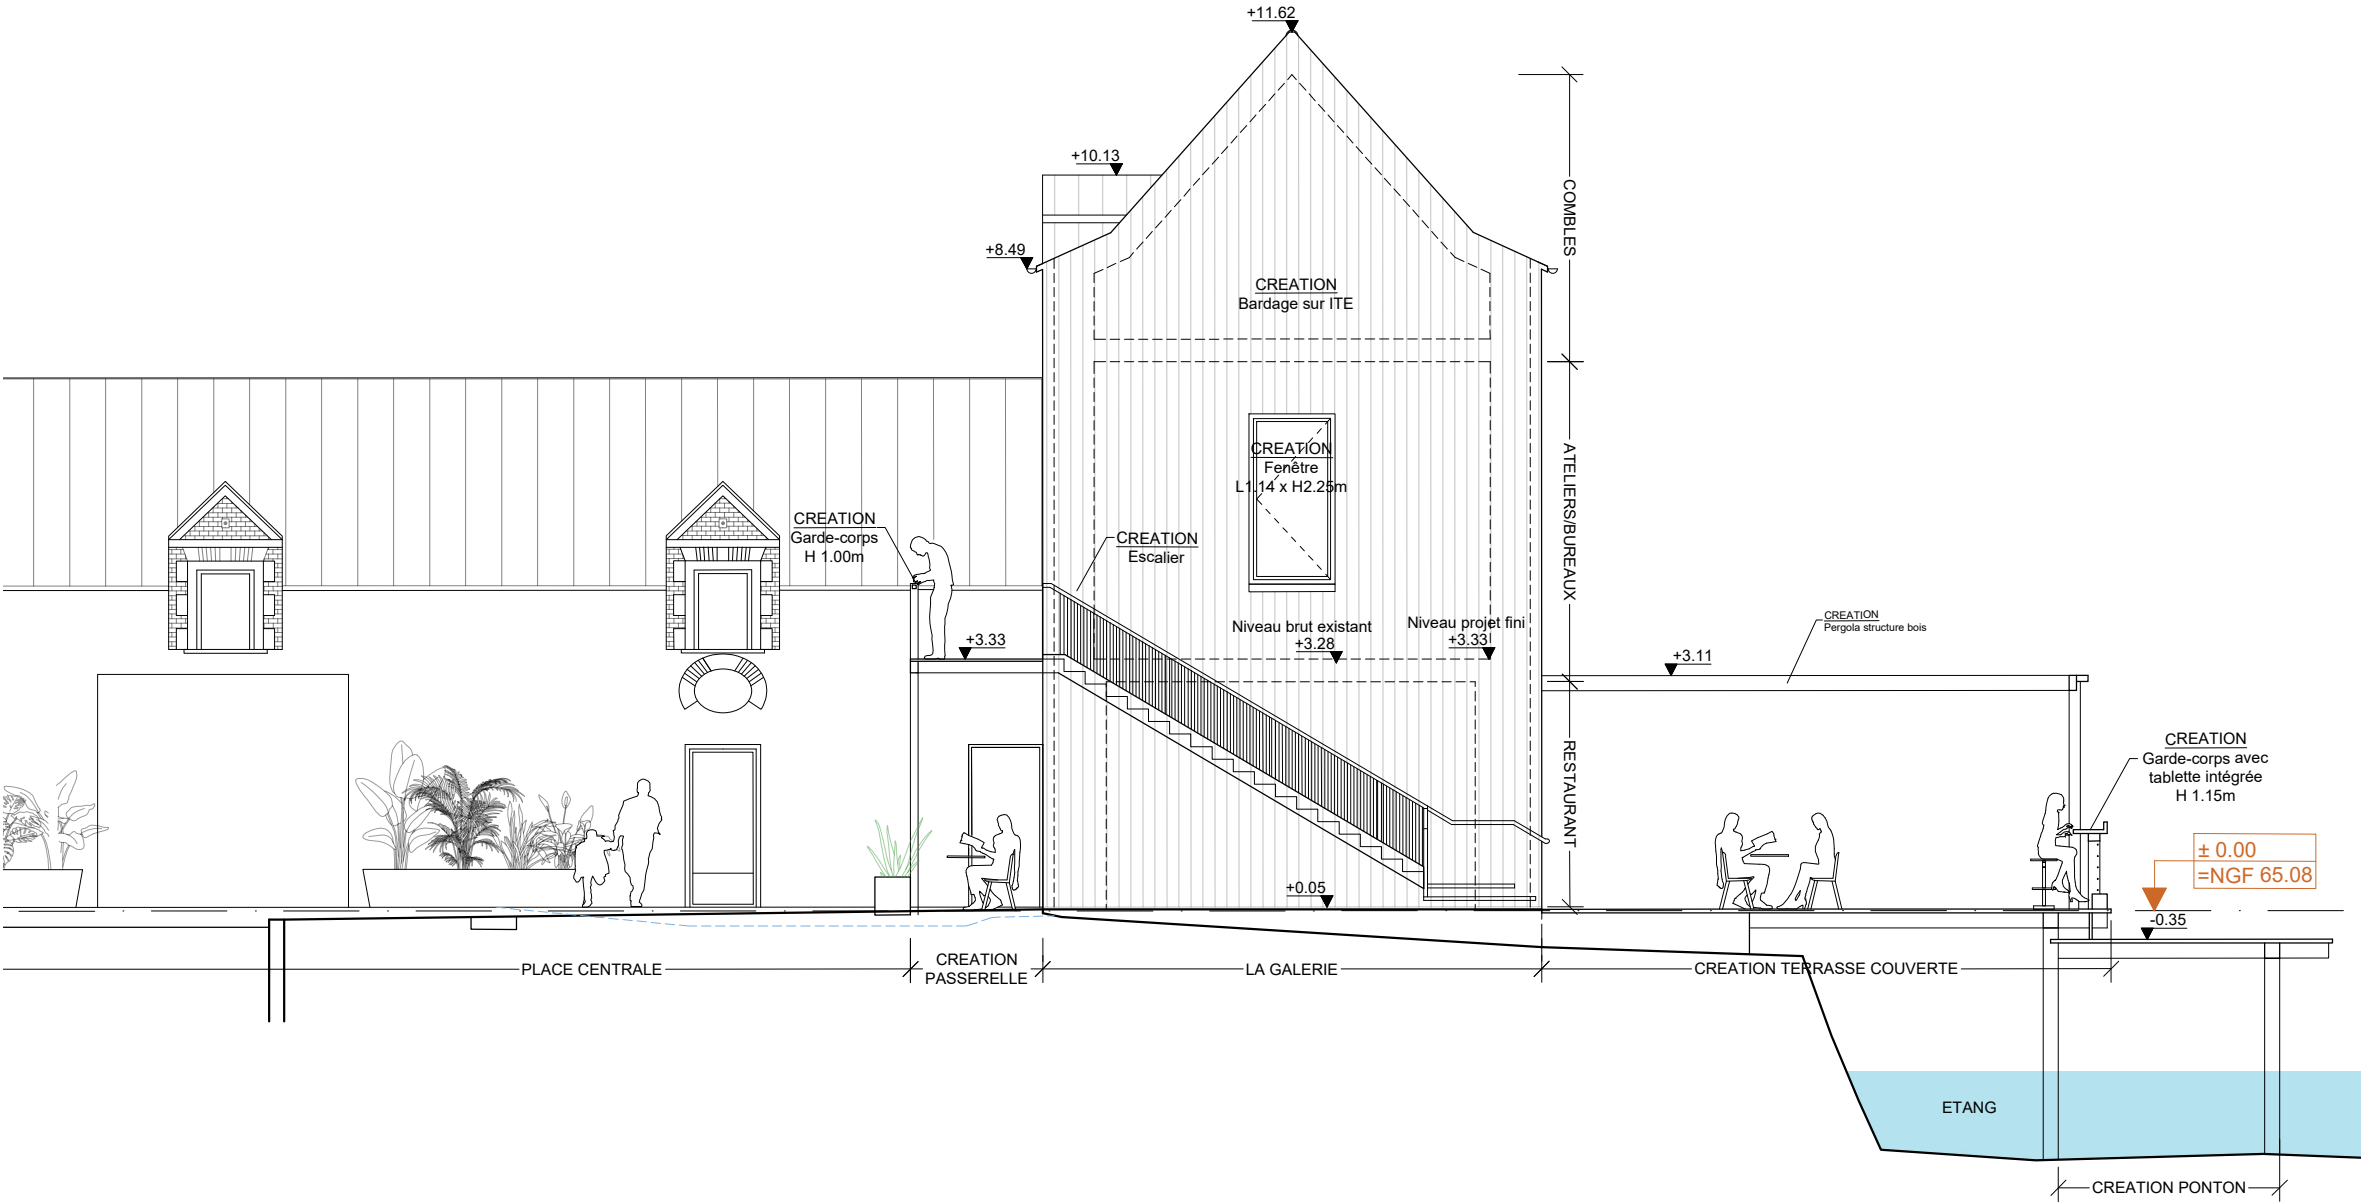

MAITRE D'OUVRAGE
DOMAINE DE LA MASSAYE
91, Rue de l'Université 75007 Paris


ARCHITECTE
BUCHBERGER ARCHITECTURE
26, Rue Mélingue 75019 Paris

PROJET
DOMAINE DE LA MASSAYE
Domaine de la Massaye 35580 Guichen

DATE	21.10.2025	ECHELLE	1/100	N° PIECE PC39	n° 5
PROJET	PC 5	N° PIECE PC40	n° 4		

GALERIE - ATELIERS
ELEVATION NORD

PC 035126 25 W0055
Date d'export : 10/12/2025
Guichen
Date de dépôt dossier : 03/11/2025
Libellé du fichier : PC05. Plan des ...
Date de dépôt du fichier : 03/11/2025

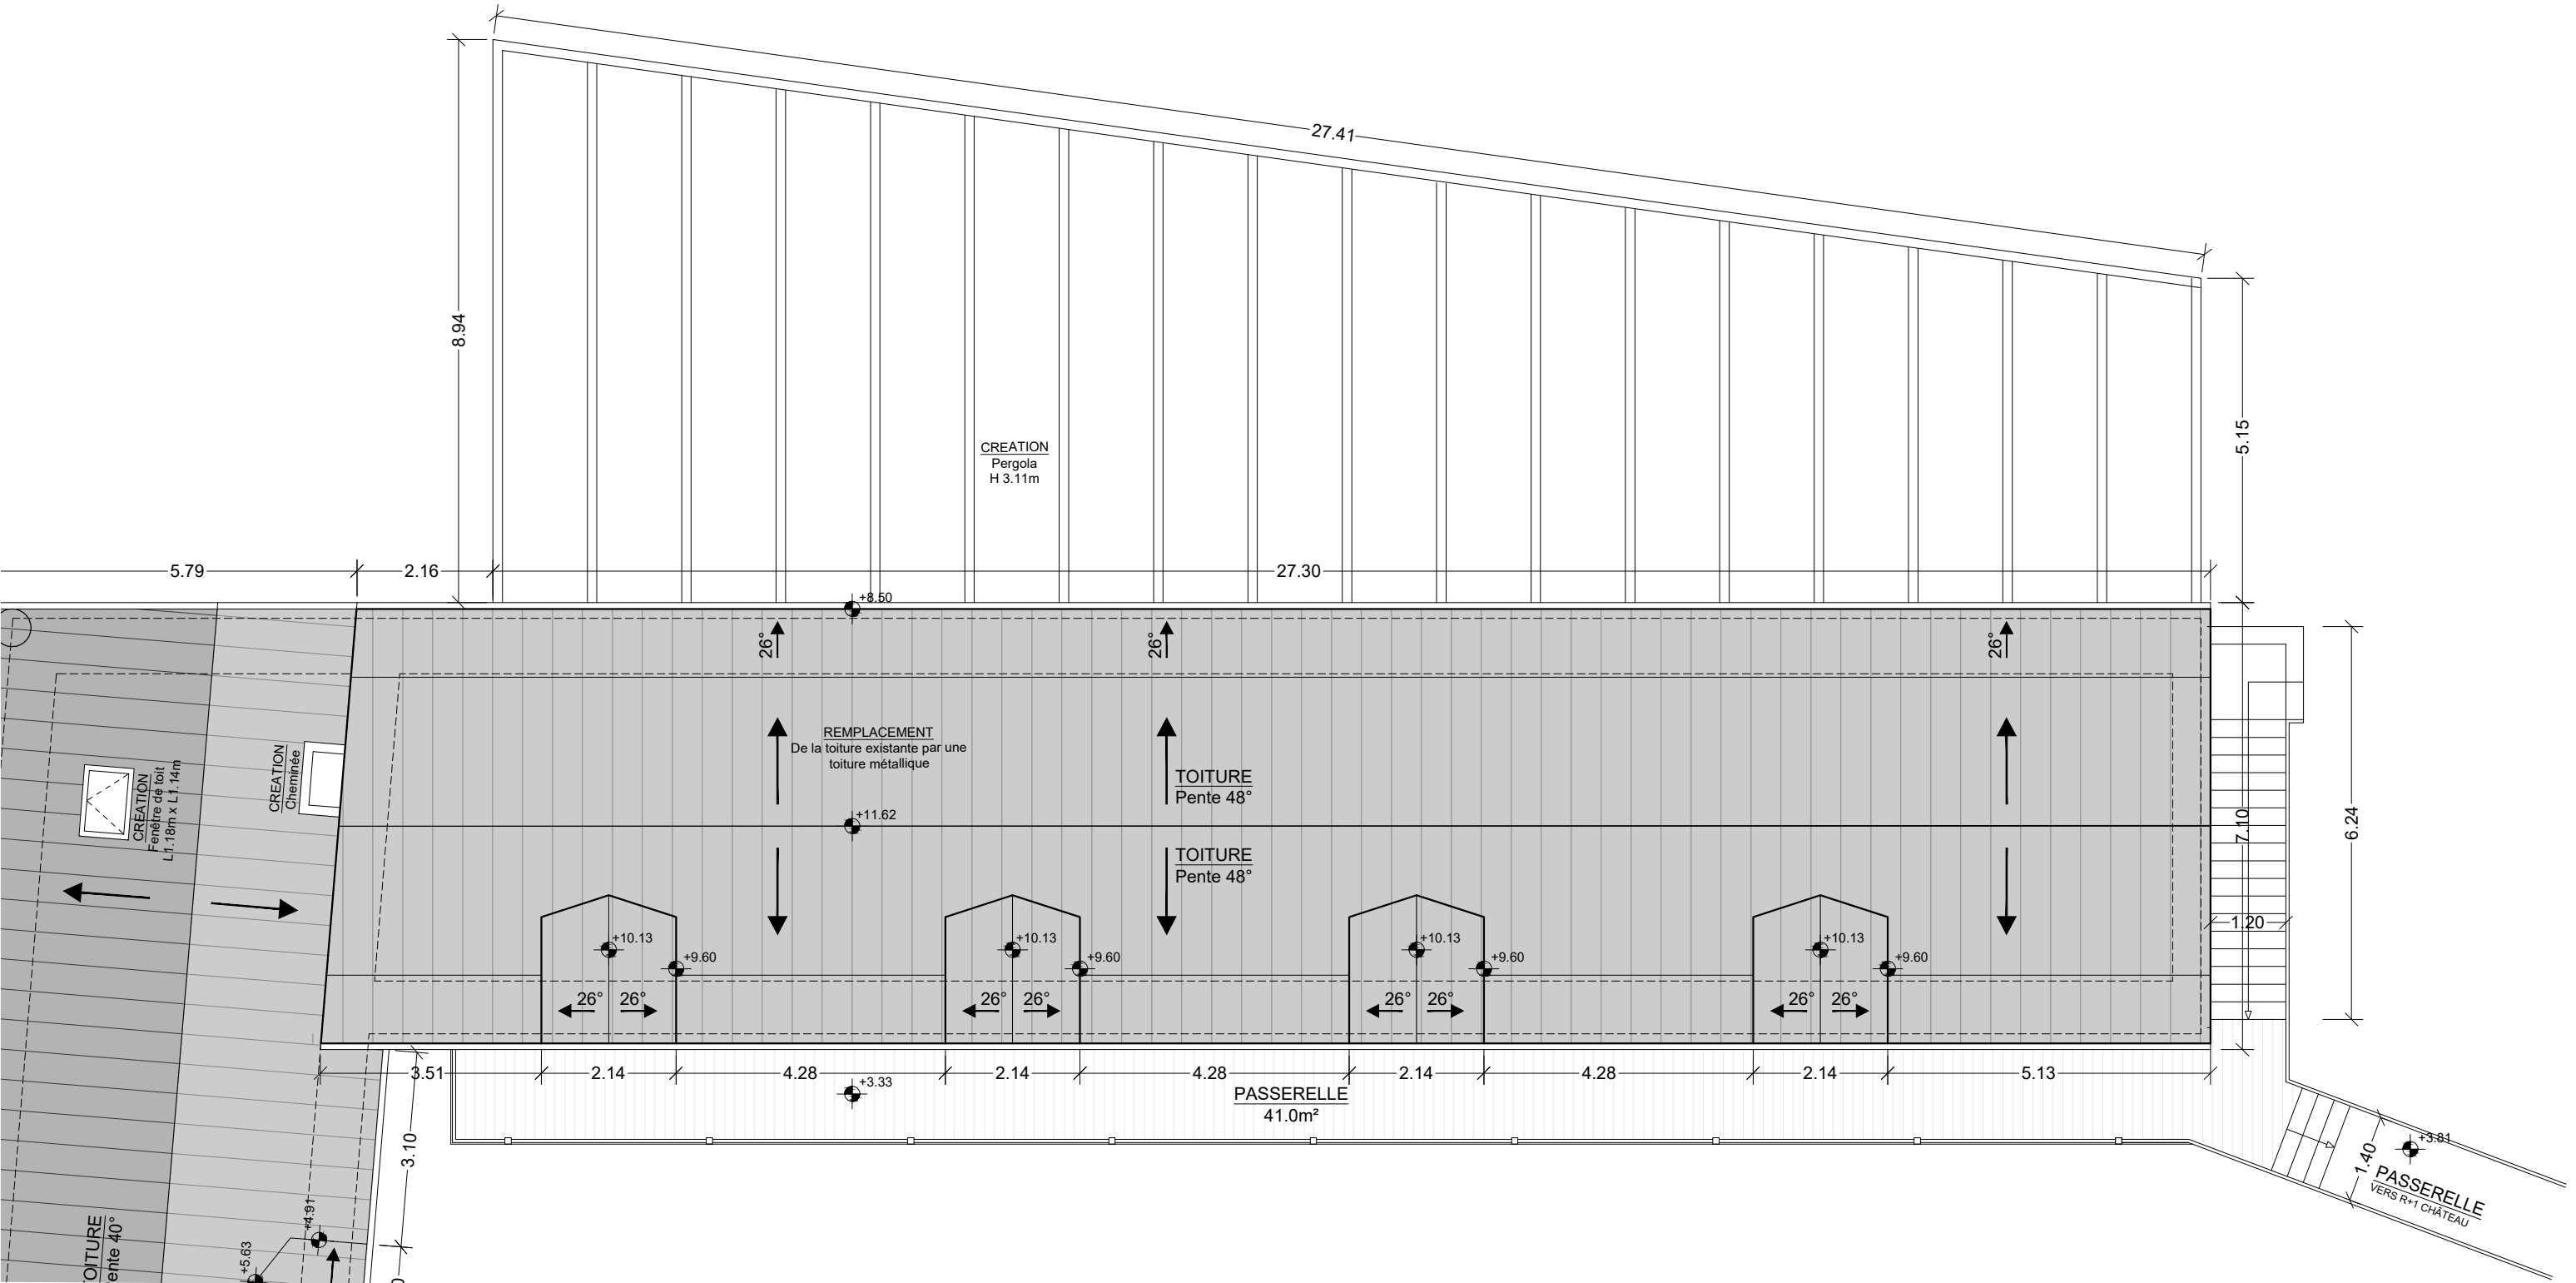

MAITRE D'OUVRAGE
DOMAINE DE LA MASSAYE
91, Rue de l'Université 75007 Paris


ARCHITECTE
BUCHBERGER ARCHITECTURE
26, Rue Mélingue 75019 Paris

PROJET
DOMAINE DE LA MASSAYE
Domaine de la Massaye 35580 Guichen


DATE 21.10.2025	ECHELLE 1/125	N° PIECE PC39 n°
PROJET	PC5	N° PIECE PC40 n°5

GALERIE
PLANS DE TOITURE

PC 035126 25 W0055
Date d'export : 10/12/2025
Guichen
Date de dépôt dossier : 03/11/2025
Libellé du fichier : PC05_Plan des
Date de dépôt du fichier : 03/11/2025

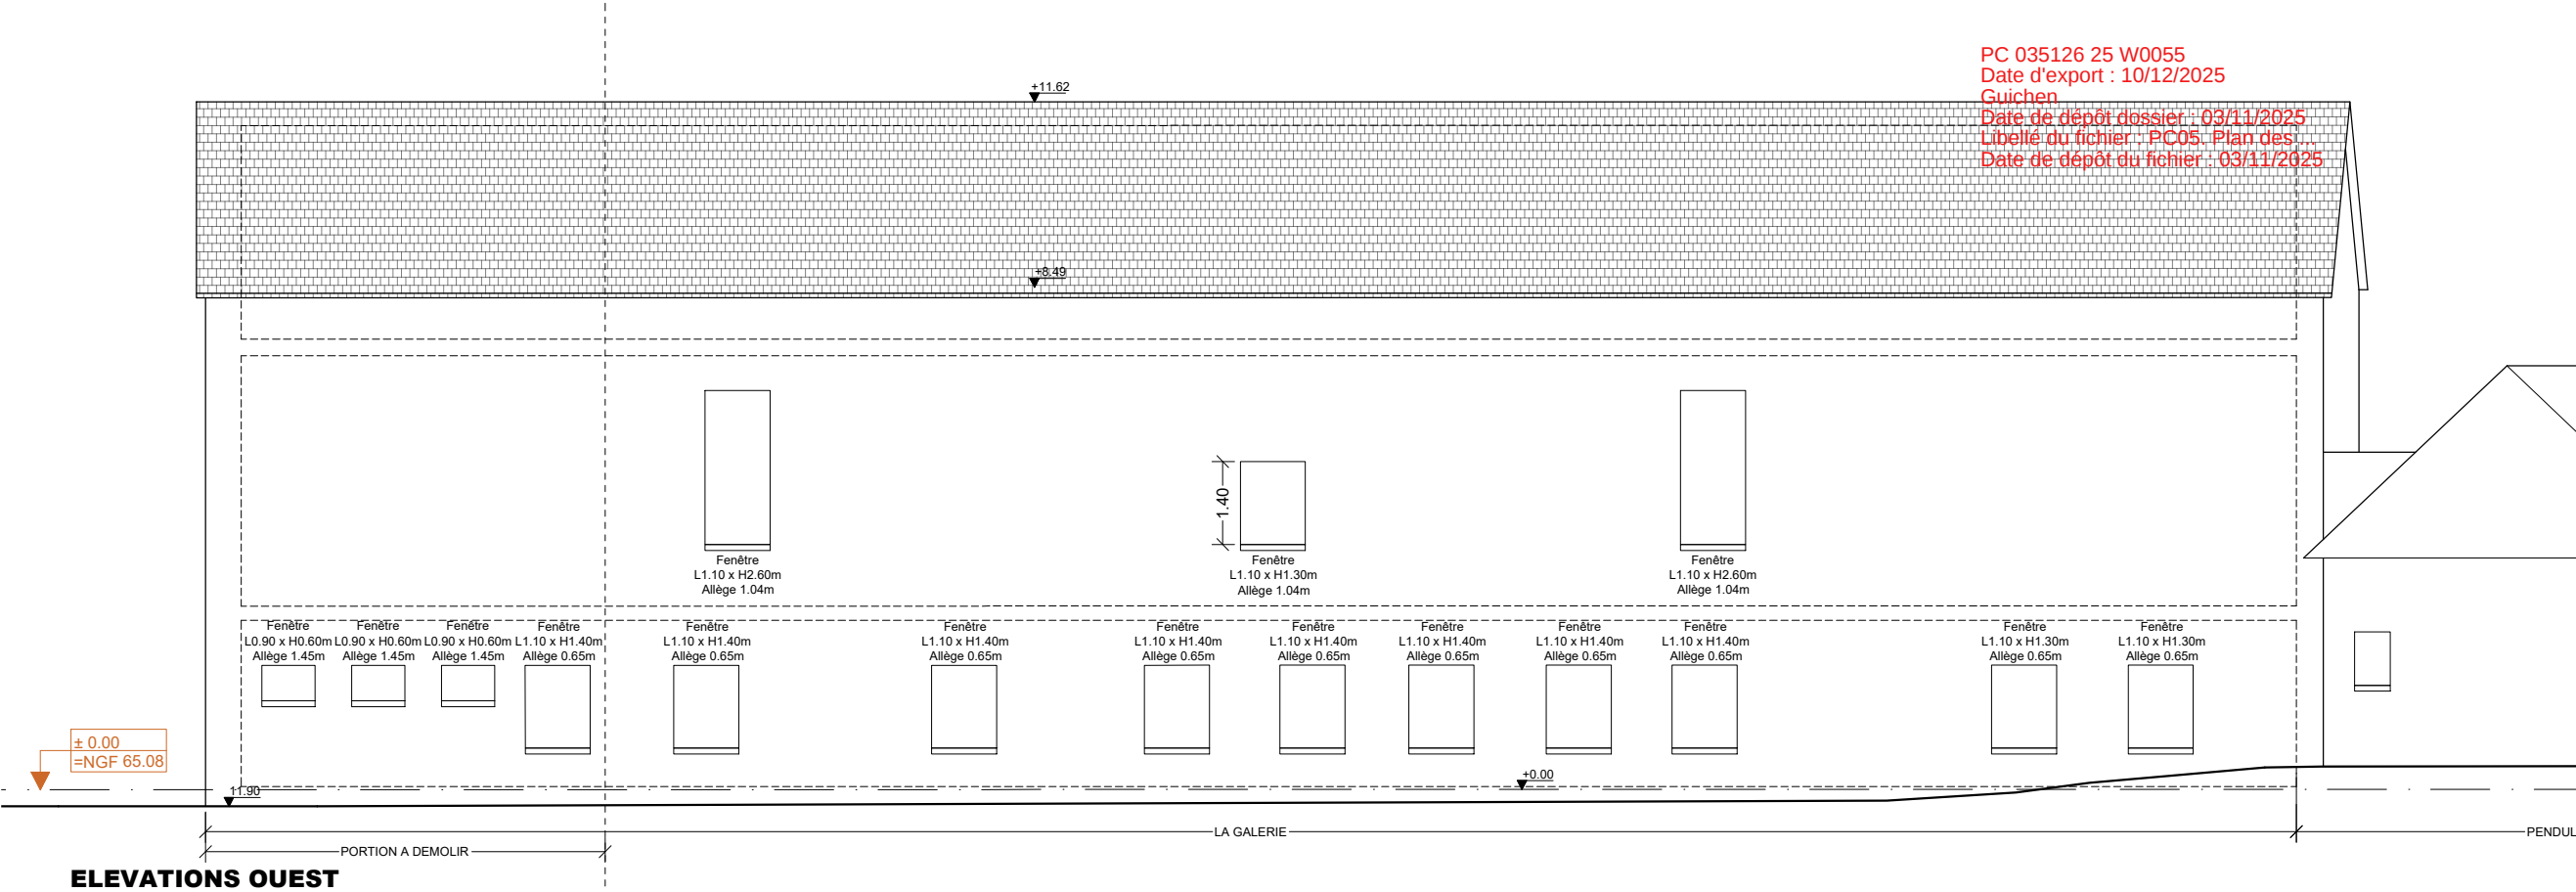

ELEVATIONS OUEST

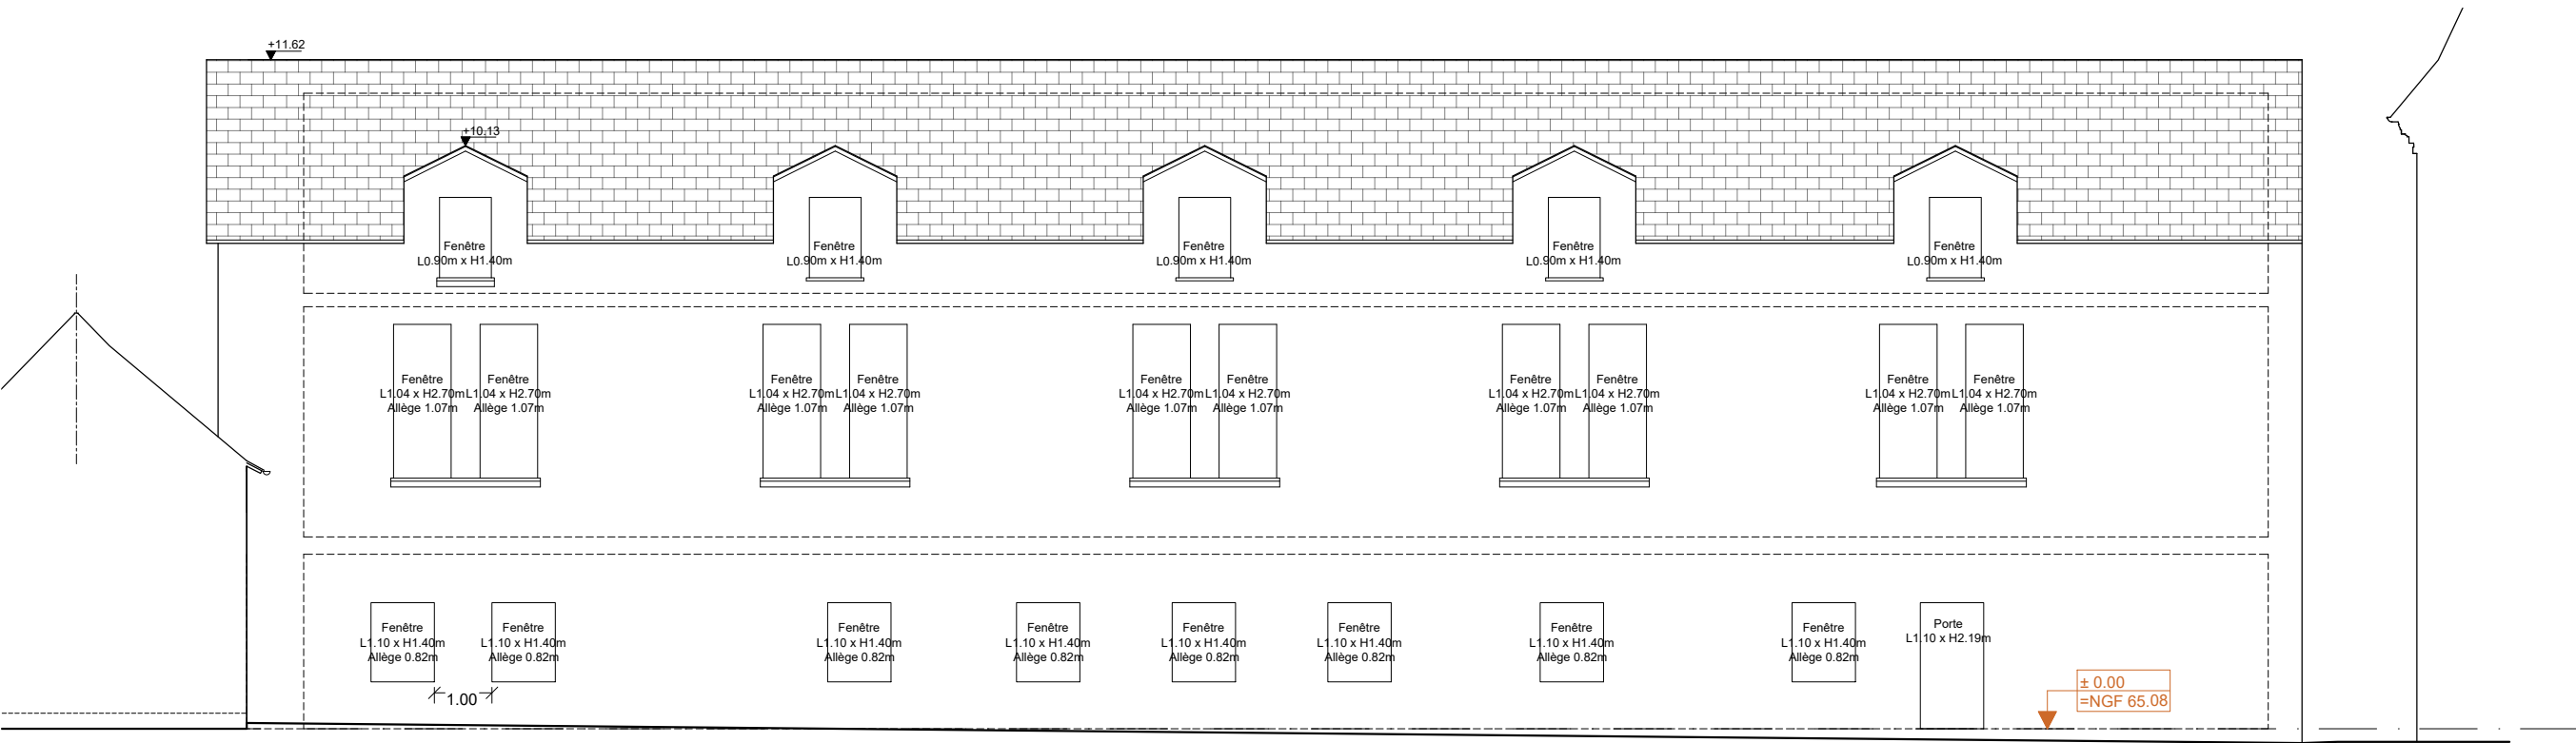

ELEVATIONS EST



MAITRE D'OUVRAGE
DOMAINE DE LA MASSAYE
91, Rue de l'Université 75007 Paris


ARCHITECTE
BUCHBERGER ARCHITECTURE
26, Rue Mélingue 75019 Paris

PROJET
DOMAINE DE LA MASSAYE
Domaine de la Massaye 35580 Guichen

DATE 21.10.2025	ECHELLE 1/125	N° PIECE PC39 n°
EXIST.	PC 5	N° PIECE PC40 n° 4

GALERIE
ELEVATIONS

PC 035126 25 W0055
Date d'export : 10/12/2025
Guichen
Date de dépôt dossier : 03/11/2025
Libellé du fichier : PC05. Plan des ...
Date de dépôt du fichier : 03/11/2025

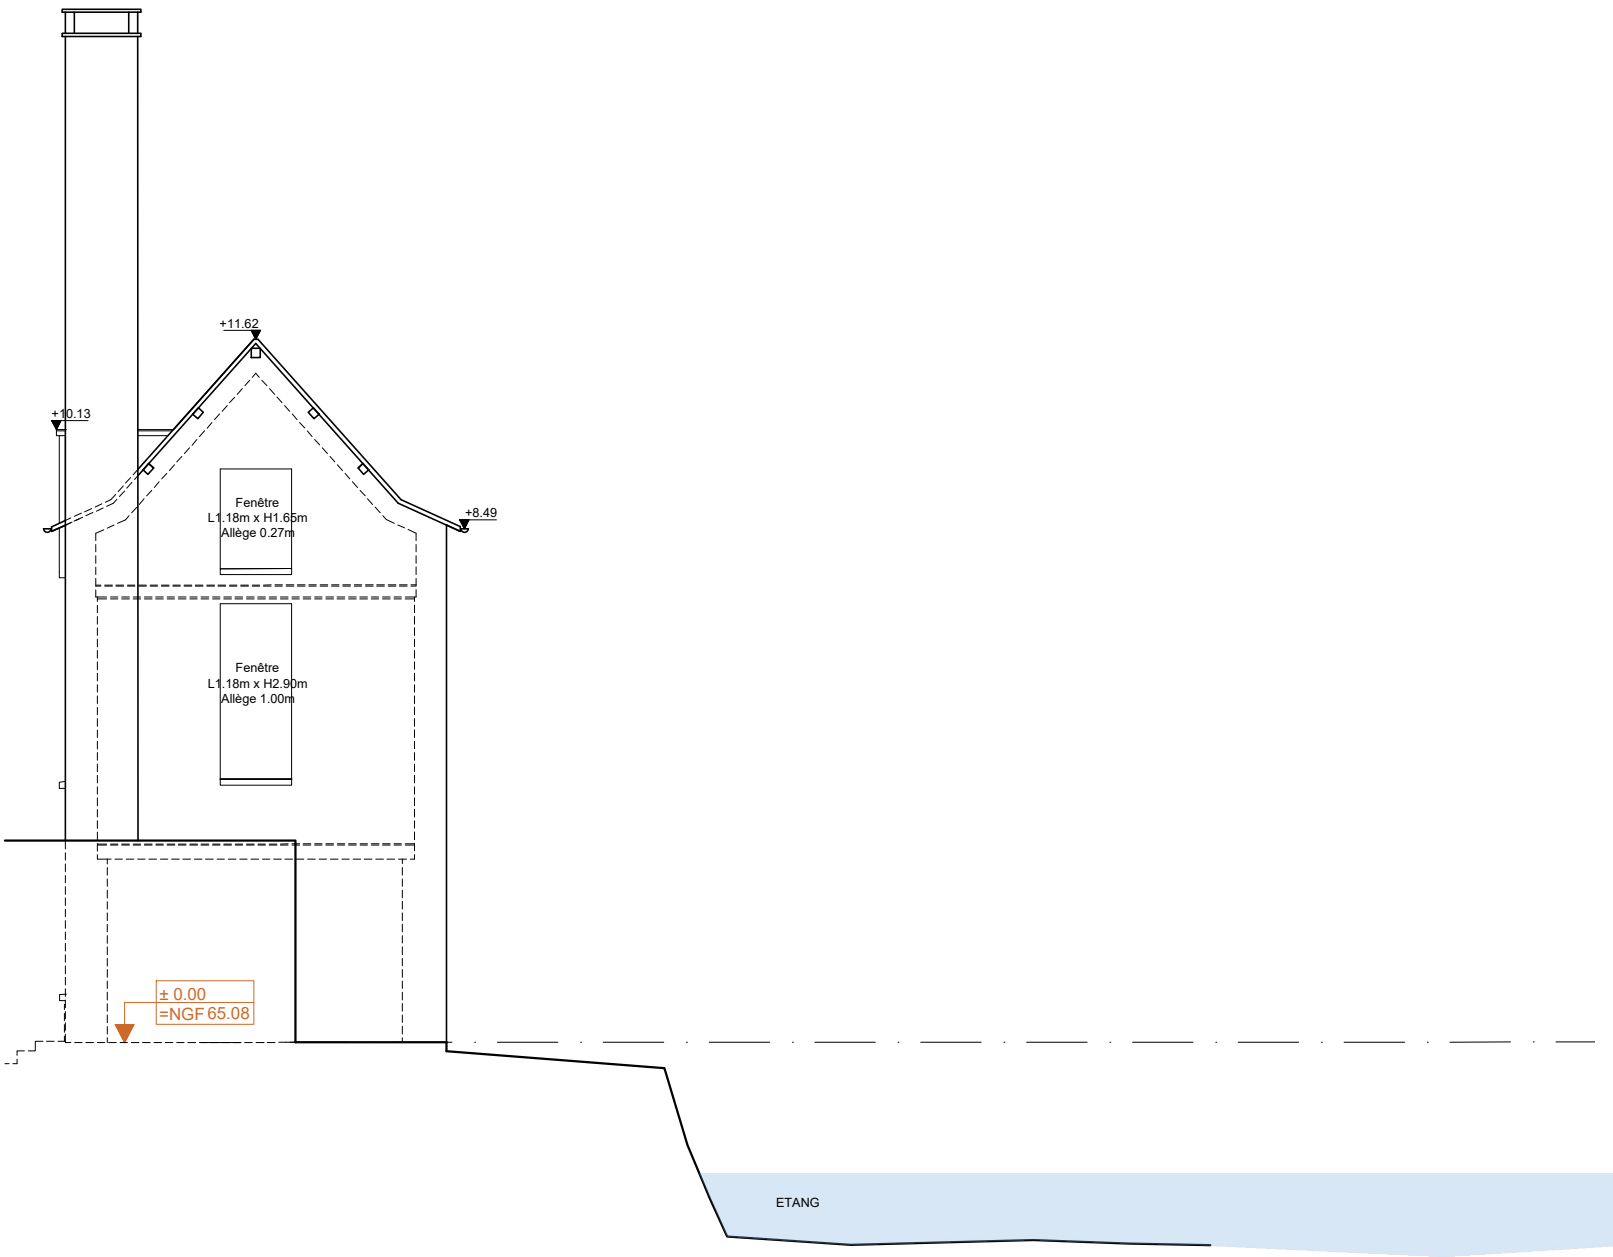

MAITRE D'OUVRAGE
DOMAINE DE LA MASSAYE
91, Rue de l'Université 75007 Paris


ARCHITECTE
BUCHBERGER ARCHITECTURE
26, Rue Mélingue 75019 Paris

PROJET
DOMAINE DE LA MASSAYE
Domaine de la Massaye 35580 Guichen

DATE 14.05.2025	ECHELLE 1/125	N° PIECE PC39 n°
EXIST.	PC 5	N° PIECE PC40 n° 4

GALERIE - ATELIERS
ELEVATION NORD

PC 035126 25 W0055
Date d'export : 10/12/2025
Guichen
Date de dépôt dossier : 03/11/2025
Libellé du fichier : PC05. Plan des ...
Date de dépôt du fichier : 03/11/2025

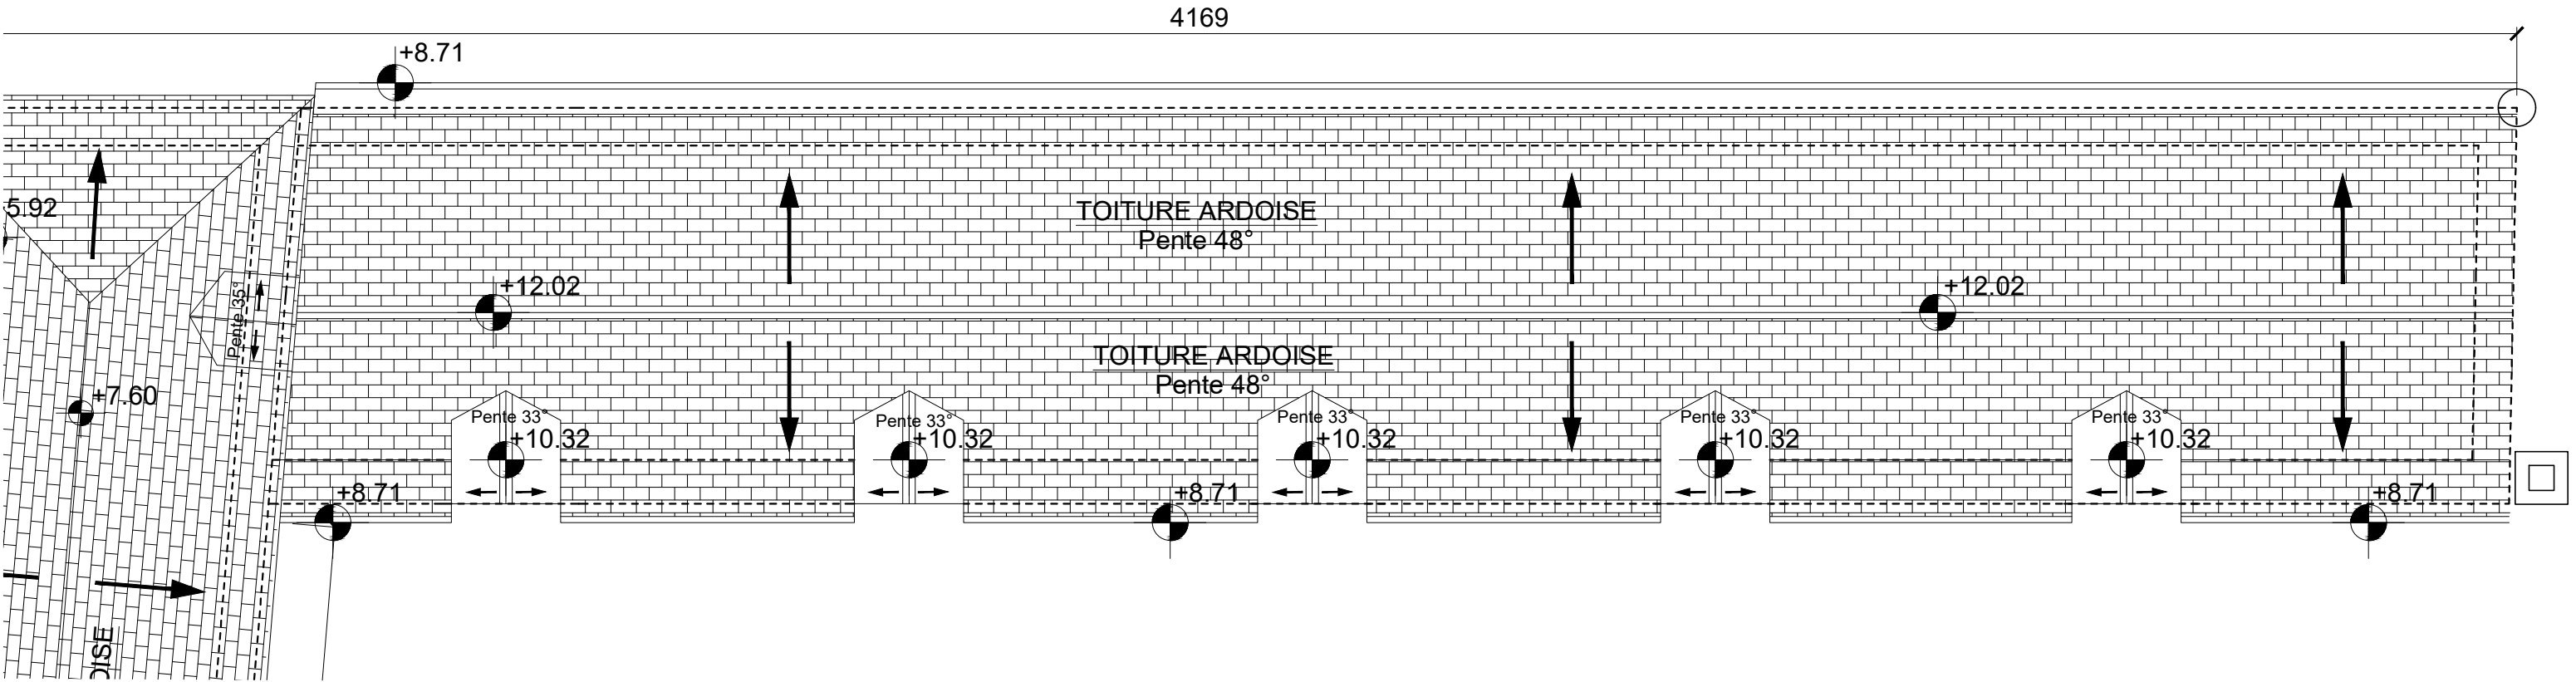

MAITRE D'OUVRAGE
DOMAINE DE LA MASSAYE
91, Rue de l'Université 75007 Paris

ARCHITECTE
BUCHBERGER ARCHITECTURE
26, Rue Mélingue 75019 Paris

PROJET
DOMAINE DE LA MASSAYE
Domaine de la Massaye 35580 Guichen

DATE 14.05.2025	ECHELLE 1/125	N° PIECE PC39 n°
EXIST.	PC 5	N° PIECE PC40 n° 5

GALERIE
PLANS DE TOITURE