


ELEVATION NORD

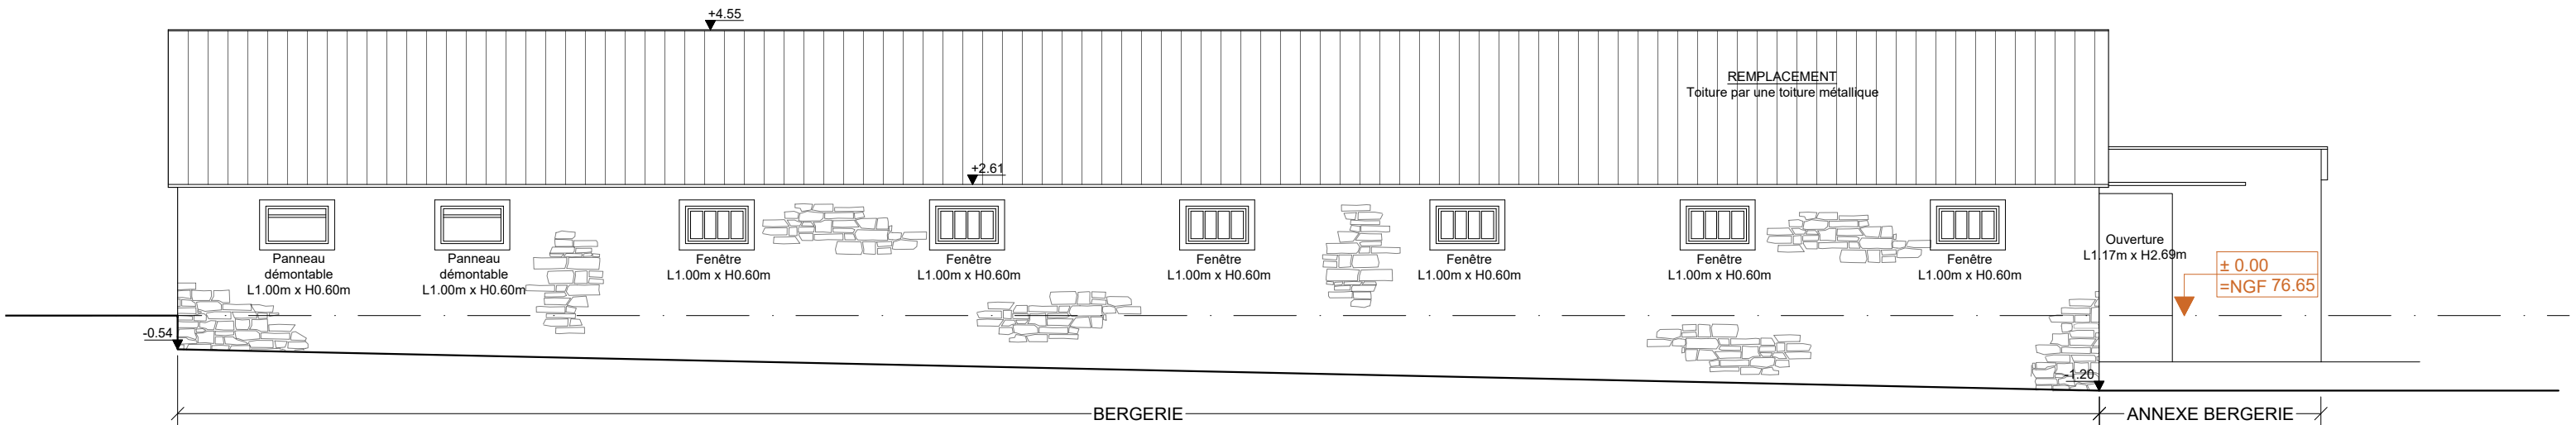

ELEVATION SUD



MAITRE D'OUVRAGE  
**DOMAINE DE LA MASSAYE**  
91, Rue de l'Université 75007 Paris


ARCHITECTE  
**BUCHBERGER ARCHITECTURE**  
26, Rue Mélingue 75019 Paris

PROJET  
**DOMAINE DE LA MASSAYE**  
Domaine de la Massaye 35580 Guichen


|        |            |               |       |               |    |
|--------|------------|---------------|-------|---------------|----|
| DATE   | 21.10.2025 | ECHELLE       | 1/100 | N° PIECE PC39 | n° |
| PROJET | PC5        | N° PIECE PC40 | n° 4  |               |    |

**BERGERIE**  
**ELEVATIONS NORD ET SUD**

PC 035126 25 W0055  
Date d'export : 10/12/2025  
Guichen  
Date de dépôt dossier : 03/11/2025  
Libellé du fichier : PC05. Plan des ...  
Date de dépôt du fichier : 03/11/2025

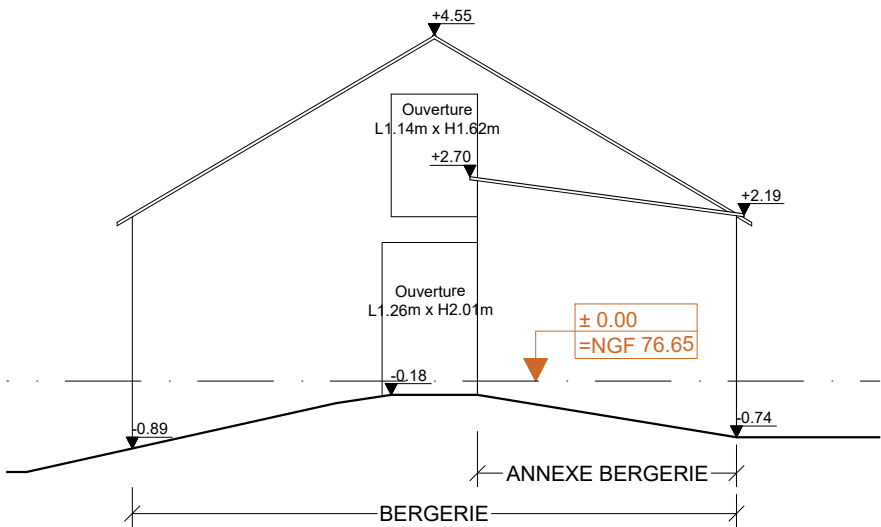


ELEVATION EST

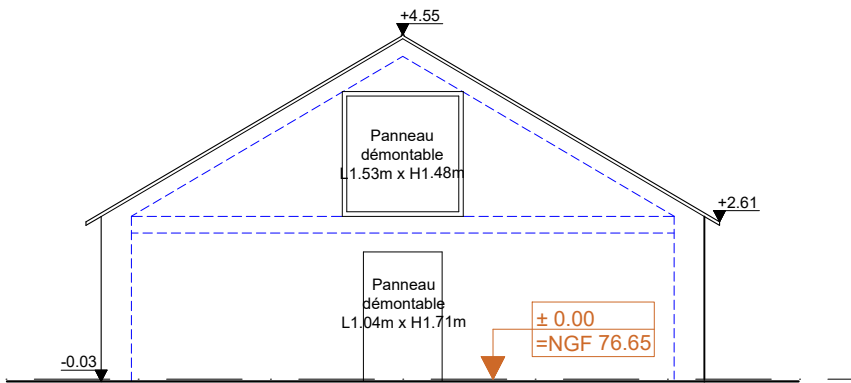

ELEVATION OUEST

PC 035126 25 W0055  
Date d'export : 10/12/2025  
Guichen  
Date de dépôt dossier : 03/11/2025  
Libellé du fichier : PC05. Plan des ...  
Date de dépôt du fichier : 03/11/2025

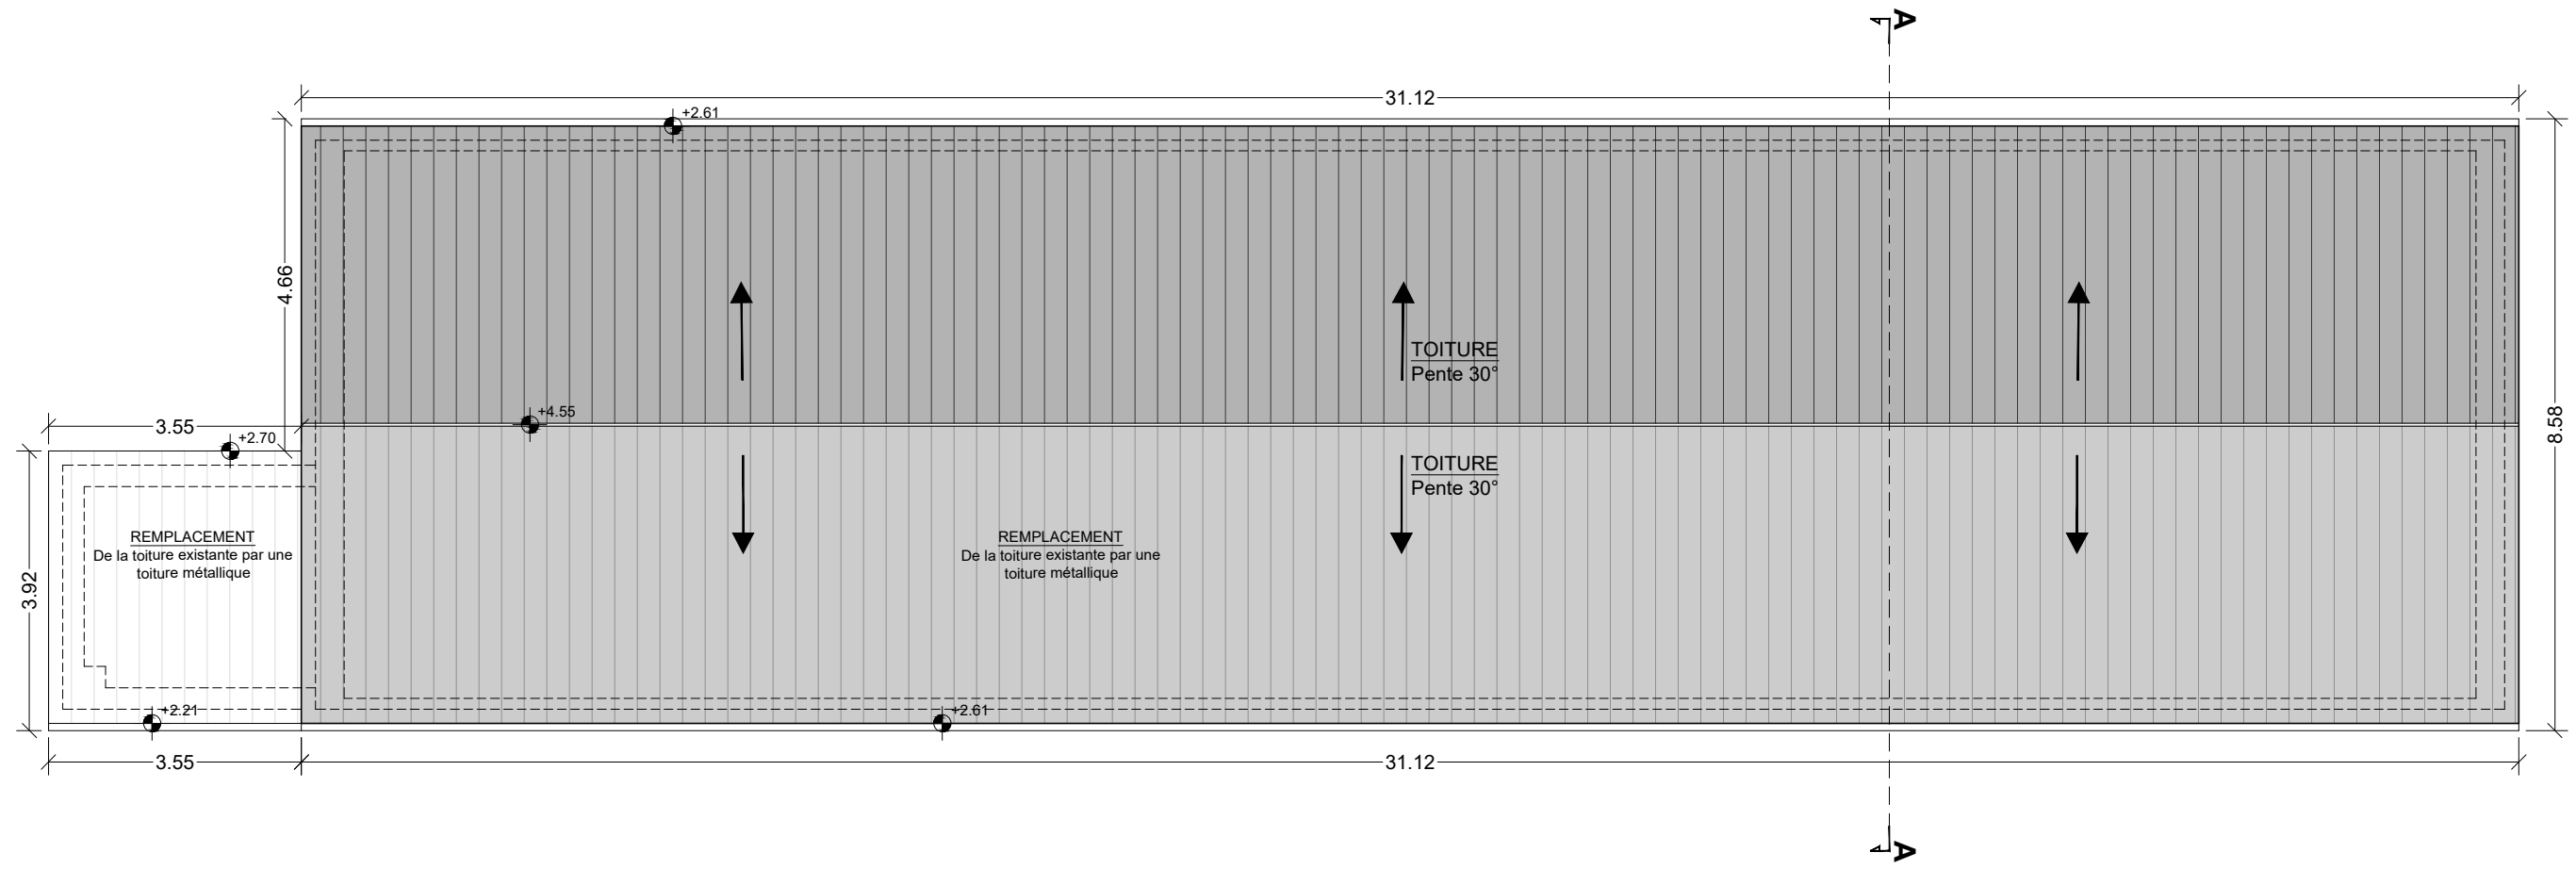

MAITRE D'OUVRAGE  
**DOMAINE DE LA MASSAYE**  
91, Rue de l'Université 75007 Paris


ARCHITECTE  
**BUCHBERGER ARCHITECTURE**  
26, Rue Mélingue 75019 Paris

PROJET  
**DOMAINE DE LA MASSAYE**  
Domaine de la Massaye 35580 Guichen


|        |            |         |       |               |     |
|--------|------------|---------|-------|---------------|-----|
| DATE   | 14.05.2025 | ECHELLE | 1/100 | N° PIECE PC39 | n°  |
| PROJET | PC 5       |         |       | N° PIECE PC40 | n°5 |

**BERGERIE**  
**PLANS DE TOITURE**

PC 035126 25 W0055  
Date d'export : 10/12/2025  
Guichen  
Date de dépôt dossier : 03/11/2025  
Libellé du fichier : PC05. Plan des ...  
Date de dépôt du fichier : 03/11/2025

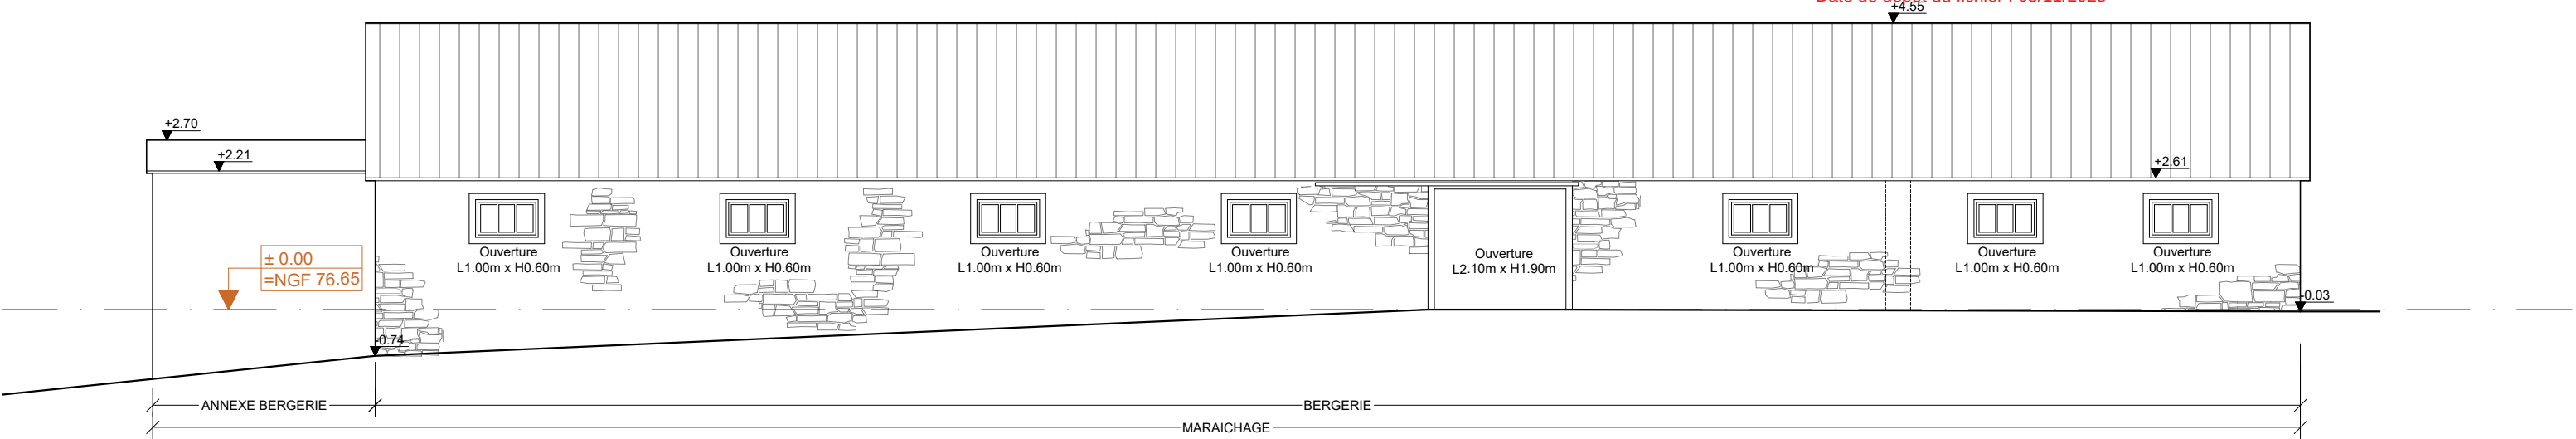

ELEVATION NORD

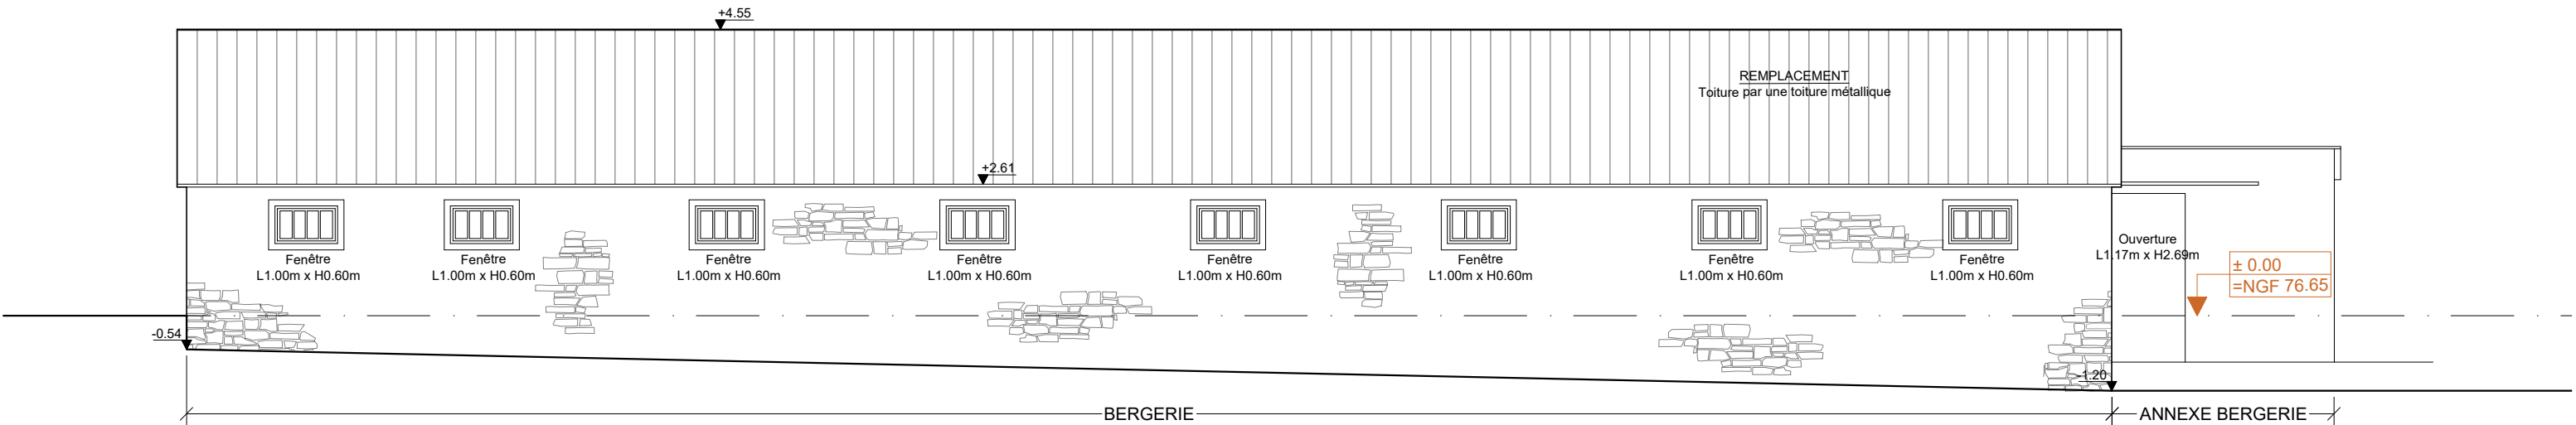

ELEVATION SUD




MAITRE D'OUVRAGE  
**DOMAINE DE LA MASSAYE**  
91, Rue de l'Université 75007 Paris

ARCHITECTE  
**BUCHBERGER ARCHITECTURE**  
26, Rue Mélingue 75019 Paris


PROJET  
**DOMAINE DE LA MASSAYE**  
Domaine de la Massaye 35580 Guichen

|                    |                  |                       |
|--------------------|------------------|-----------------------|
| DATE<br>14.05.2025 | ECHELLE<br>1/100 | N° PIECE PC39<br>n°   |
| EXIST.             | PC5              | N° PIECE PC40<br>n° 4 |

**BERGERIE**  
**ELEVATIONS NORD ET SUD**

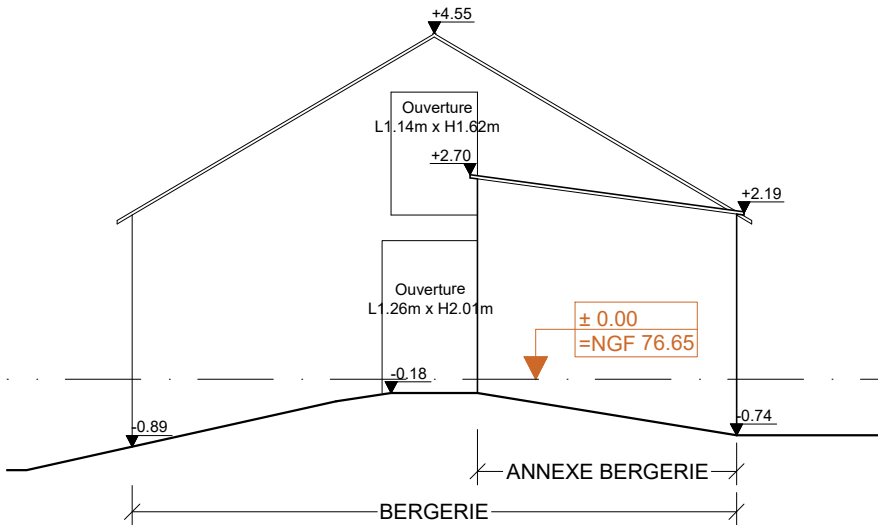

ELEVATION EST

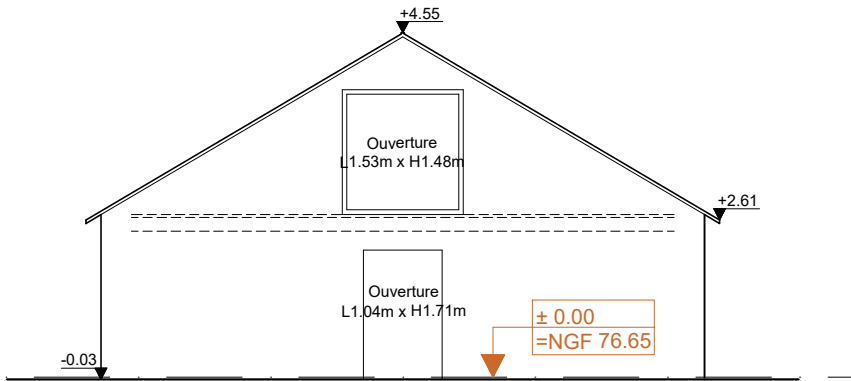

ELEVATION OUEST



MAITRE D'OUVRAGE  
**DOMAINE DE LA MASSAYE**  
91, Rue de l'Université 75007 Paris


ARCHITECTE  
**BUCHBERGER ARCHITECTURE**  
26, Rue Mélingue 75019 Paris

PROJET  
**DOMAINE DE LA MASSAYE**  
Domaine de la Massaye 35580 Guichen

|                    |                  |                       |
|--------------------|------------------|-----------------------|
| DATE<br>14.05.2025 | ECHELLE<br>1/100 | N° PIECE PC39<br>n°   |
| <b>EXIST.</b>      | <b>PC5</b>       | N° PIECE PC40<br>n° 4 |

**BERGERIE**  
**ELEVATIONS EST ET OUEST**

PC 035126 25 W0055  
Date d'export : 10/12/2025  
Guichen  
Date de dépôt dossier : 03/11/2025  
Libellé du fichier : PC05. Plan des ...  
Date de dépôt du fichier : 03/11/2025

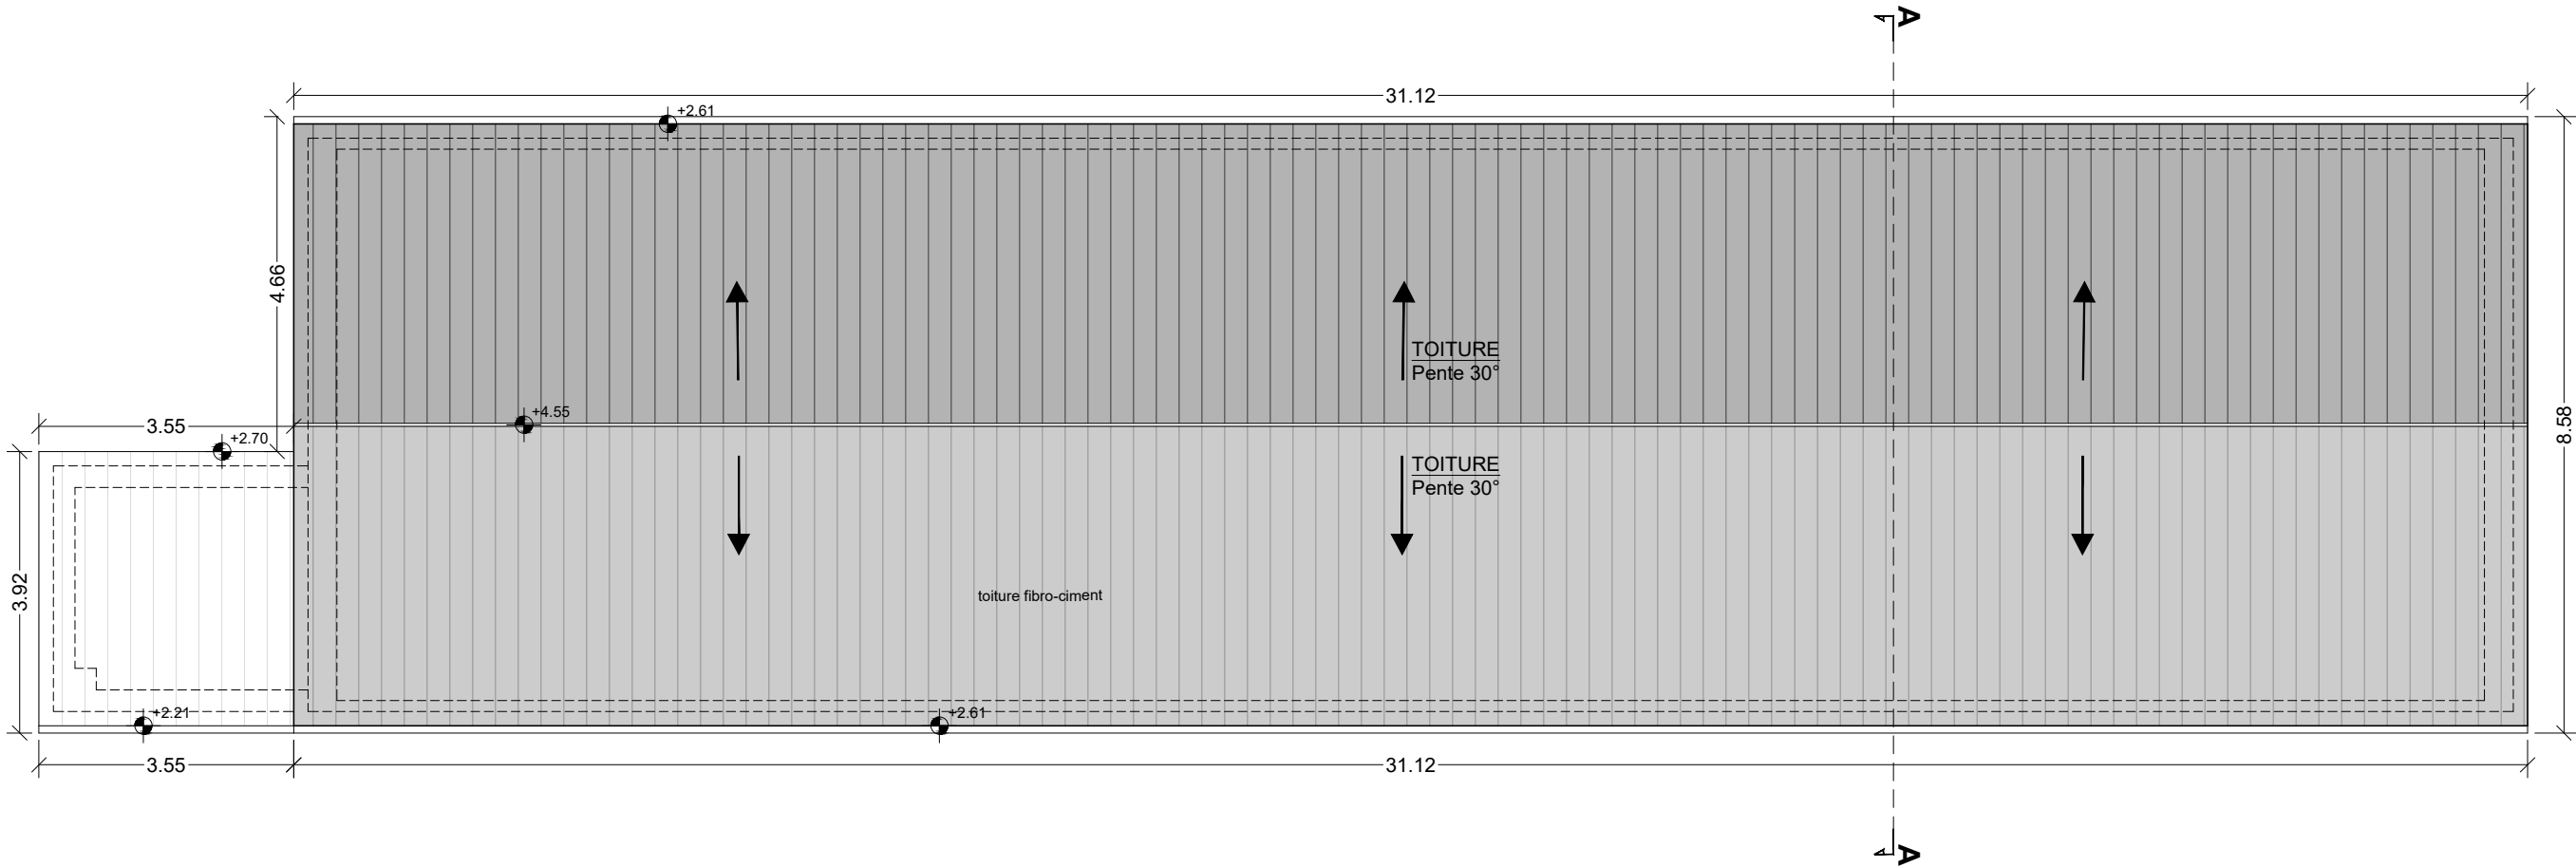

MAITRE D'OUVRAGE  
**DOMAINE DE LA MASSAYE**  
91, Rue de l'Université 75007 Paris

ARCHITECTE  
**BUCHBERGER ARCHITECTURE**  
26, Rue Mélingue 75019 Paris

PROJET  
**DOMAINE DE LA MASSAYE**  
Domaine de la Massaye 35580 Guichen

|                    |                  |                      |
|--------------------|------------------|----------------------|
| DATE<br>14.05.2025 | ECHELLE<br>1/100 | N° PIECE PC39<br>n°  |
| <b>EXIST.</b>      | <b>PC 5</b>      | N° PIECE PC40<br>n°5 |

**BERGERIE**  
**PLANS DE TOITURE**