COMMUNE DE LORIOL-SUR-DROME
Grande Rue
26270 Loriol-Sur-Drôme

Autorisation du système d'assainissement de Loriol-sur-Drôme

Commune de Loriol-sur-Drôme

DOSSIER DE DEMANDE D'AUTORISATION AU TITRE DU CODE DE L'ENVIRONNEMENT

PIECE 8 – PIECES-GRAPHIQUES

EURYECE
Groupe MERLIN

Suivi du document :


13250091-ER1-ETU-ME-1-014

Indice	Établi par	Approuvé par	Le	Objet révision
A	E.FAURE	G. DURANCEAU	06/10/2025	Établissement

Sommaire

I. ANNEXE 1 : LOCALISATION DE LA STEU 4
II. ANNEXE 2 : RESEAUX D'EAUX USEES 5
III. ANNEXE 3 : CONTEXTE HYDROLOGIQUE 6
IV. ANNEXE 4 : CARTOGRAPHIE DES ZNIEFF 7
V. ANNEXE 5 : CARTOGRAPHIE DES ZONES ENVIRONNEMENTALES ET PATRIMONIALES REGLEMENTAIRES .. 8

I. ANNEXE 1 : LOCALISATION DE LA STEU

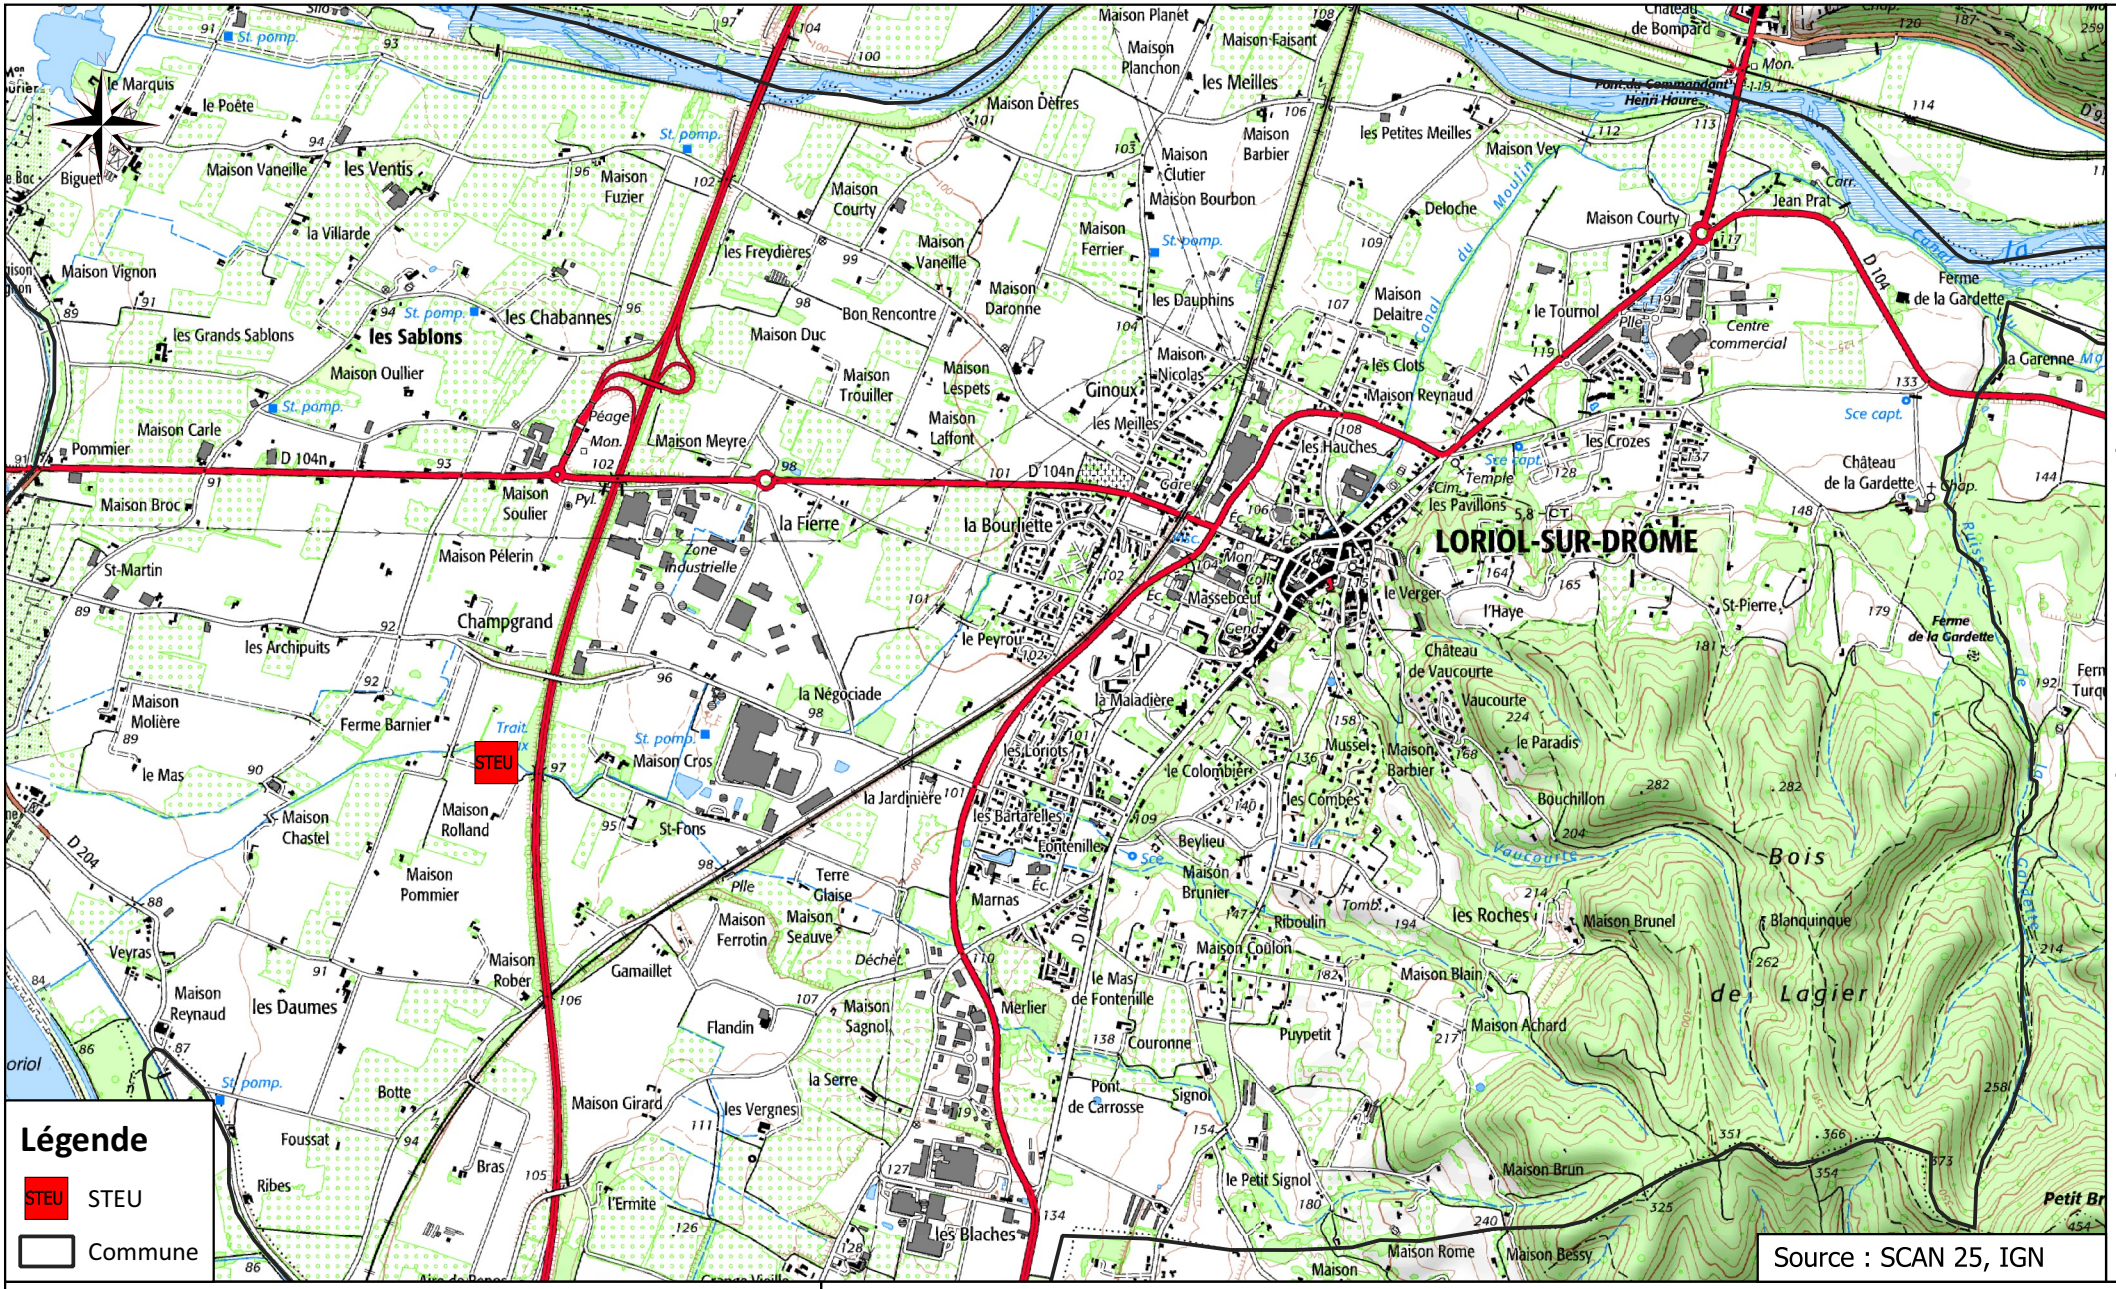

EURYECE
Groupe MERLIN

Z.I. Bois des Lots
10, Allée des Gonsards
26 130 Saint Paul Trois Châteaux
Téléphone : 04.75.04.78.24

Localisation de la station de traitement des eaux usées de Loriol-sur-Drôme

Ind. : A	Etabli par: L.BADER	Approuvé par: G.DURANCEAU	Plan du 27/06/2025
Nom du fichier : DRG autorisation STEU Loriol.qgz		Codification : 13250091-ER1-ETU-PG-1-001	Echelle 1 / 25 000

II. ANNEXE 2 : RESEAUX D'EAUX USEES

Loriol-sur-Drôme

STEU

Légende

- STEU
- Limite communale
- Conduite d'eaux usées
- Conduite de refoulement

Source : OSM

Commune de Loriol-sur-Drôme - Autorisation du système d'assainissement


EURYECE
Groupe MERLIN

Z.I. Bois des Lots
10, Allée des Gonsards
26 130 Saint Paul Trois Châteaux
Téléphone : 04.75.04.78.24

Plan des réseaux d'eaux usées

Ind : A	Etabli par: L.BADER	Approuvé par: G.DURANCEAU	Plan du 26/06/2025	Nom du fichier : DRG autorisation STEU Loriol.qgz	Codification : 13250091-ER1-ETU-PG-1-002	Echelle 1 / 15 000

III. ANNEXE 3 : CONTEXTE HYDROLOGIQUE

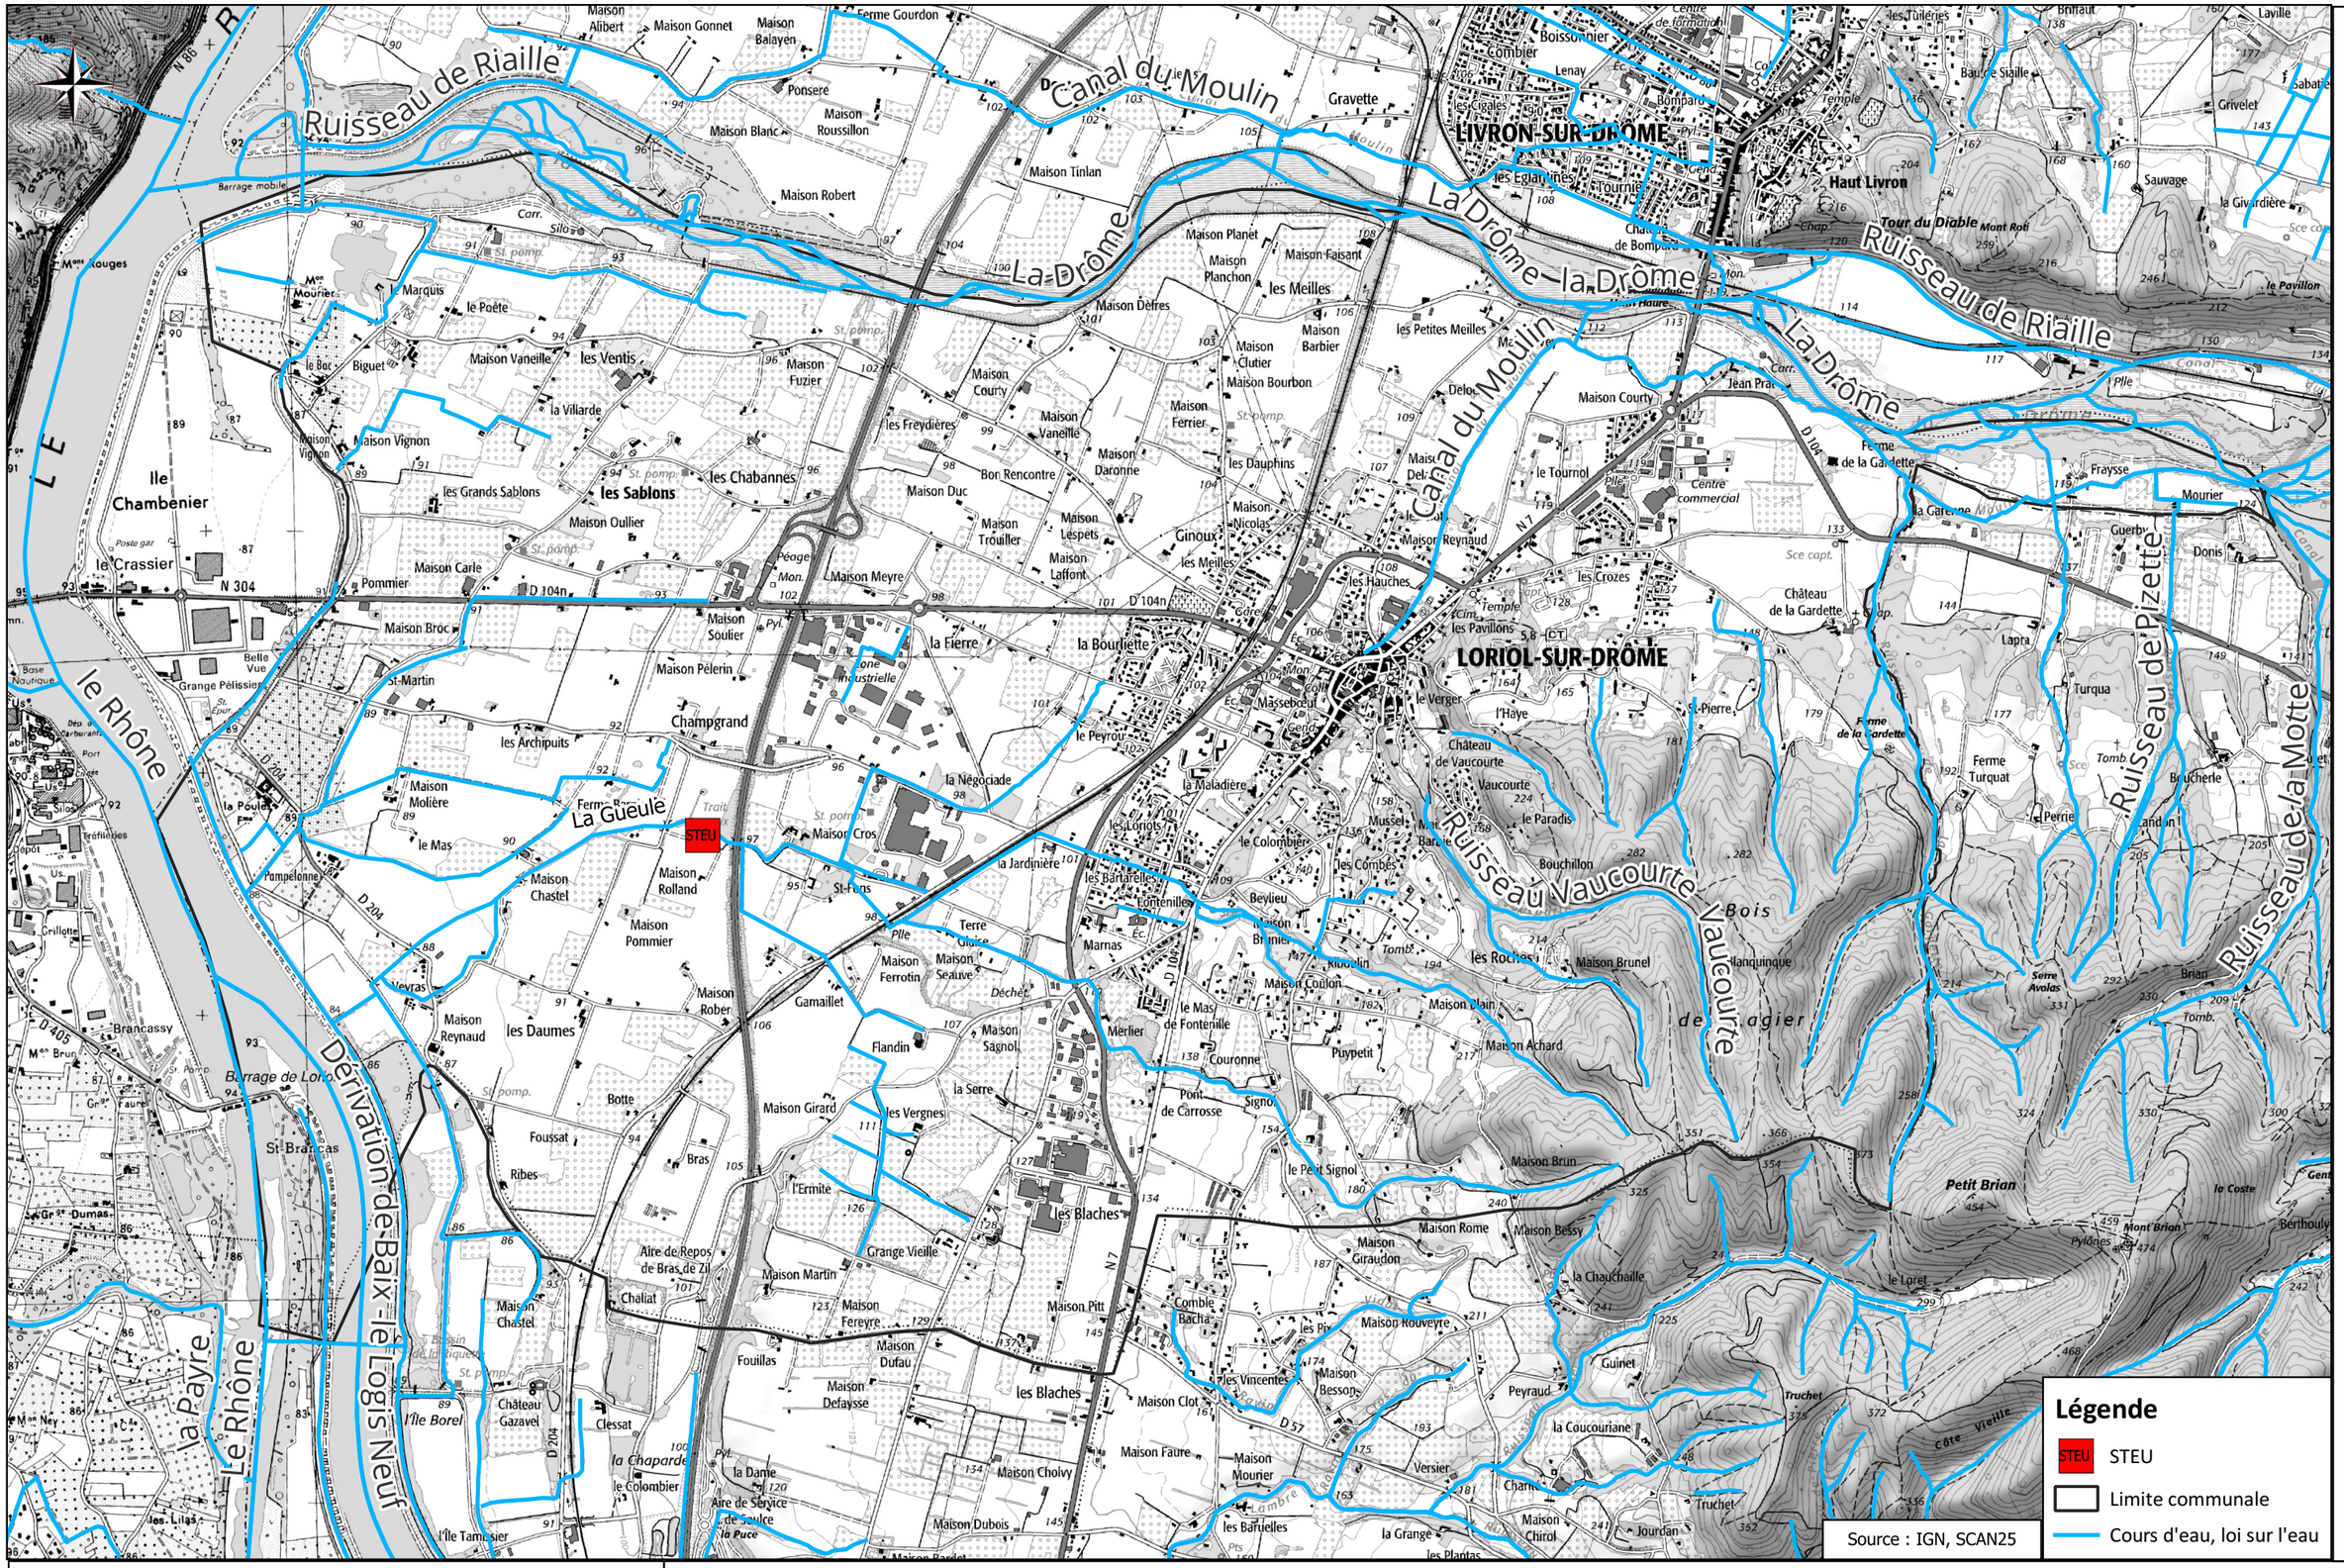

Commune de Loriol-sur-Drôme - Autorisation du système d'assainissement

EURYECE
Groupe MERLIN

Z.I. Bois des Lots
10, Allée des Gonsards
26 130 Saint Paul Trois Châteaux
Téléphone : 04.75.04.78.24

Contexte hydrologique

Ind : A	Etabli par: L.BADER	Approuvé par: G.DURANCEAU	Plan du 26/06/2025	Nom du fichier : DRG autorisation STEU Loriol.qgz	Codification : 13250091-ER1-ETU-PG-1-003	Echelle 1 / 25 000

IV.ANNEXE 4 : CARTOGRAPHIE DES ZNIEFF

820030944 Plateau de Rompon

820030244 Confluent de la Drôme et du Rhône, île de Printegarde et Petit-Rhône

820030050 Ramières du Val de Drôme

820000351 ENSEMBLE FONCTIONNEL FORME PAR LE MOYEN-RHONE ET SES ANNEXES FLUVIALES

Loriol-sur-Drôme

STEU

820030231 Le Rhône à Baix et Saulce-sur-Rhône

Légende

- STEU
- Limite communale
- Znieff 1
- Znieff 2

Source : OSM, INPHN

Commune de Loriol-sur-Drôme - Autorisation du système d'assainissement


EURYECE
Groupe MERLIN

Z.I. Bois des Lots
10, Allée des Gonsards
26 130 Saint Paul Trois Châteaux
Téléphone : 04.75.04.78.24

Inventaire du patrimoine naturel

Ind : A	Etabli par: L.BADER	Approuvé par: G.DURANCEAU	Plan du 27/06/2025	Nom du fichier : DRG autorisation STEU Loriol.qgz	Codification : 13250091-ER1-ETU-PG-1-004	Echelle 1 / 25 000

V. ANNEXE 5 : CARTOGRAPHIE DES ZONES ENVIRONNEMENTALES ET PATRIMONIALES REGLEMENTAIRES

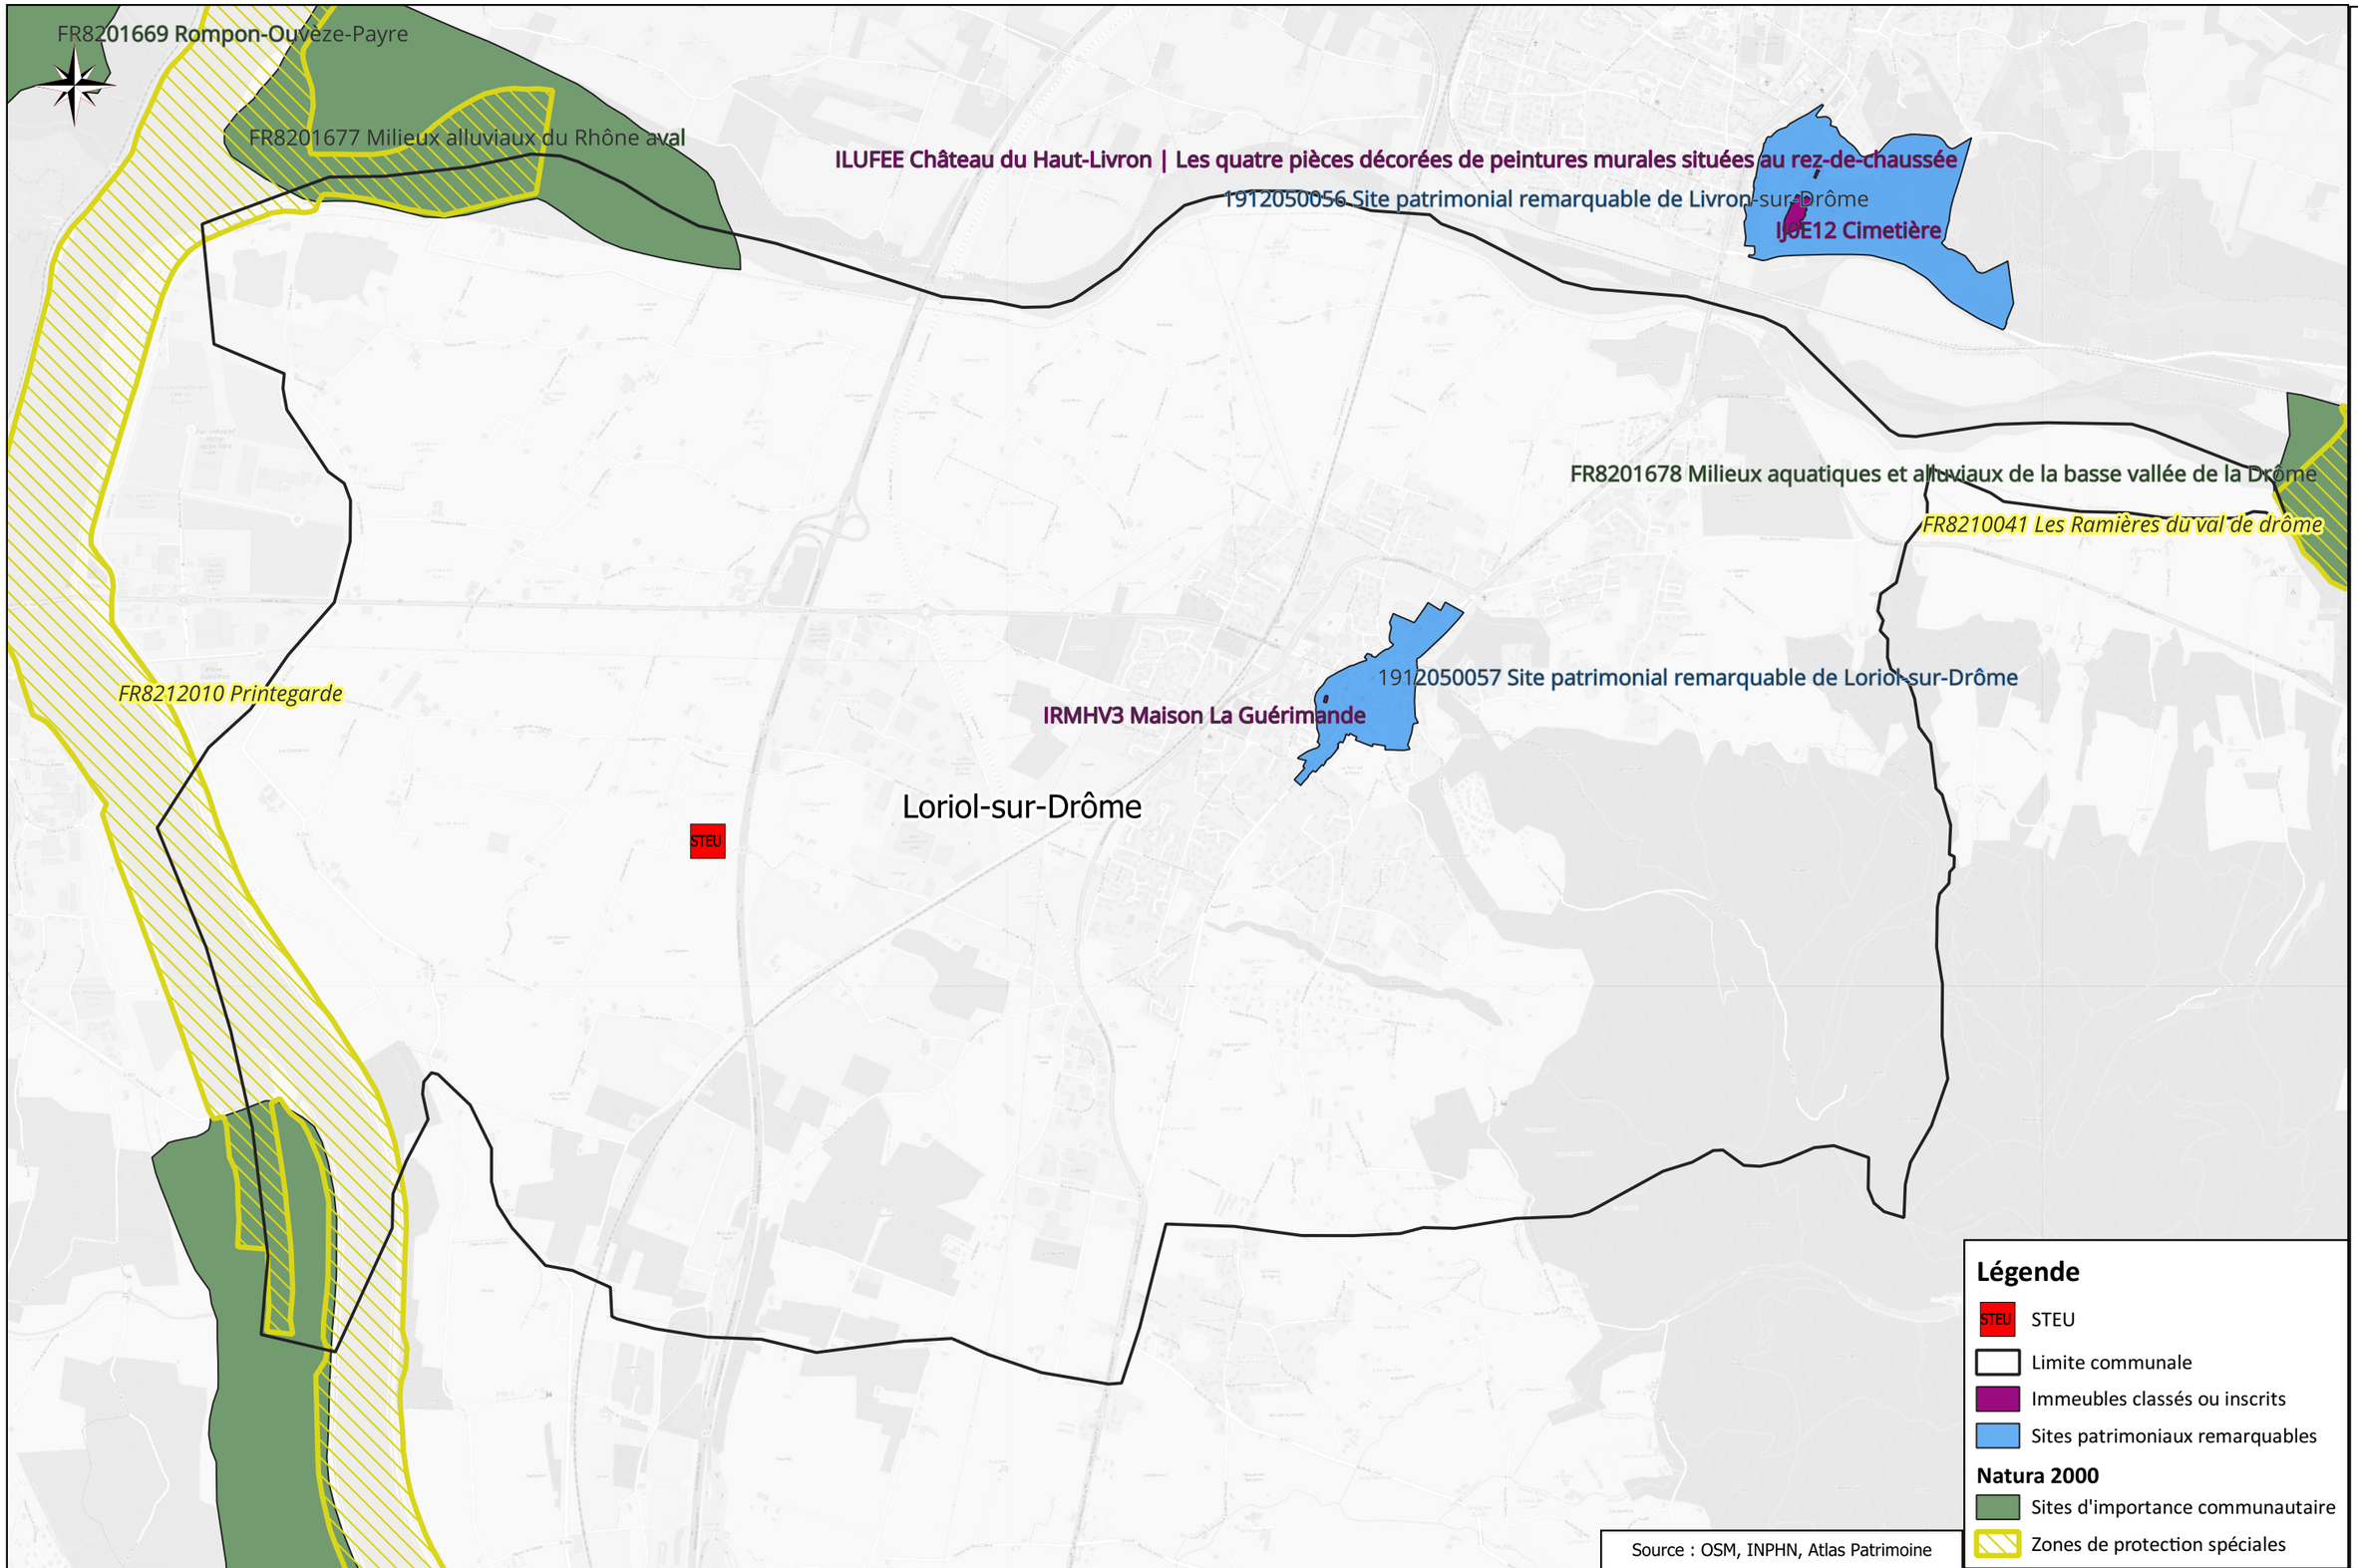

EURYECE
Groupe MERLIN
Z.I. Bois des Lots
10, Allée des Gonsards
26 130 Saint Paul Trois Châteaux
Téléphone : 04.75.04.78.24

Zones environnementales et patrimoniales réglementaires

Ind : A	Etabli par: L.BADER	Approuvé par: G.DURANCEAU	Plan du 27/06/2025	Nom du fichier : DRG autorisation STEU Loriol.qgz	Codification : 13250091-ER1-ETU-PG-1-005	Echelle 1 / 25 000