MAIRIE DE BANDOL

Maître d'Ouvrage :

Marie de BANDOL
1, Place de la liberté
83150 Bandol

Assistant à Maître d'Ouvrage :

Ingénierie Consultants Travaux Publics
254 Corniche Fahnestock
06700 Saint Laurent du Var
Tél.: 04 92 12 97 09 - Fax : 04 92 27 97 78
E-mail : ictp@ictp.fr

Mission :

Aménagement des plages du littoral Bandolais - Mission d'étude d'impact en vue du rechargement des plages

Etudes des solutions techniques sur la plage de Renécros et Grand Valat

Phase :	
FAISA	
Numéro du PLAN :	
CP.002	
Echelle :	Indice :
Sans	B

Indice	*Modifications apportées*	*Date*
A	Première émission	18 décembre 2023
B	Mise à jour suite remarques DDTM	30 octobre 2024

Numéro d'Affaire :	2332	Référence du PLAN :	FAICP002B

Zone de rechargement

Zone de réglage

-6

-5

-4

-3

-2

-1

0

Vue en plan rechargement de plage - Plage de Renecros

MAITRE D'OUVRAGE :

Ville de Bandol
1 place de la Liberté
83150 Bandol

ASSISTANTS A MAITRISE D'OUVRAGE :

Ingénierie Consultants Travaux Publics
7 bis C, rue Paul Lafargue
06000 Nice


Mage Ingénierie
7 rue de l'Industrie
98000 MONACO

Phase : FAISA

Echelle : 1/1000e

Format : A3

Page n° 1

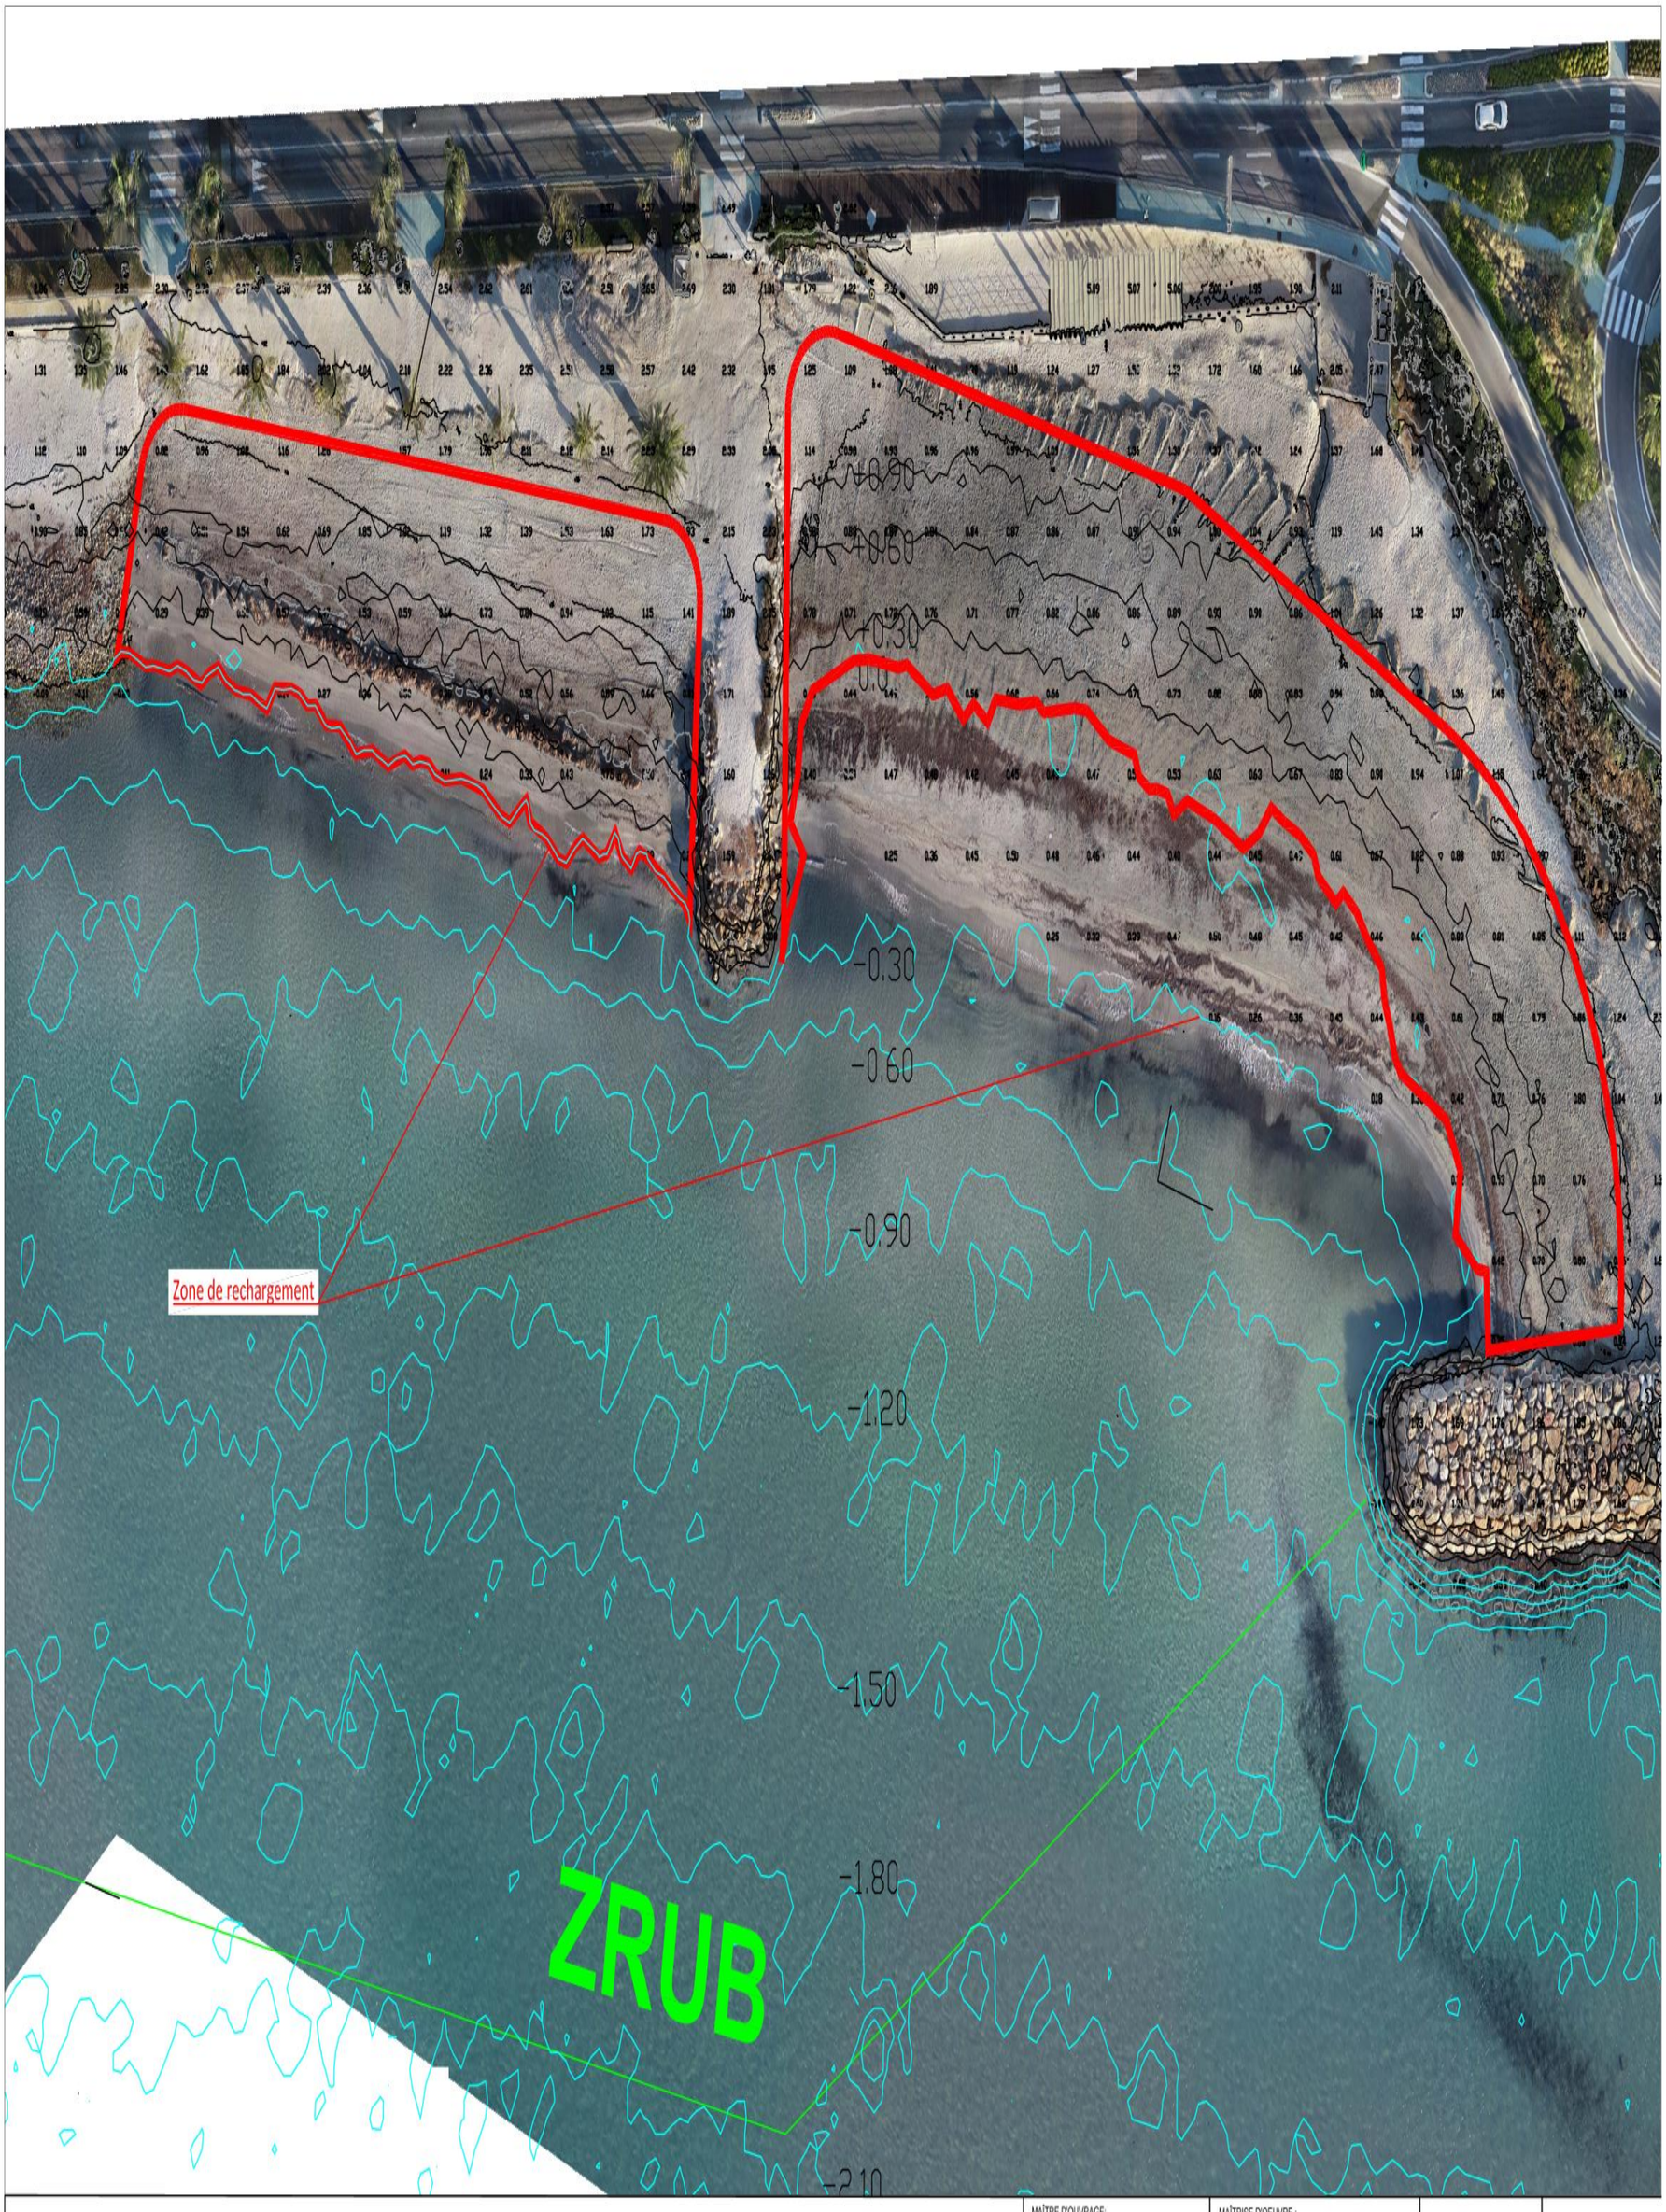

Vue en plan

MAÎTRE D'OUVRAGE :

MAÎTRISE D'OEUVRE :

Ingénierie Consultants Travaux Publics
254 Corniche Fahrestock
06700 Saint Laurent du Var

Phase :	Format : A3
Echelle : 1/500e	Page n° 2