


COMMUNE DE CROCICCHIA

Carte Communale

Plan de zonage

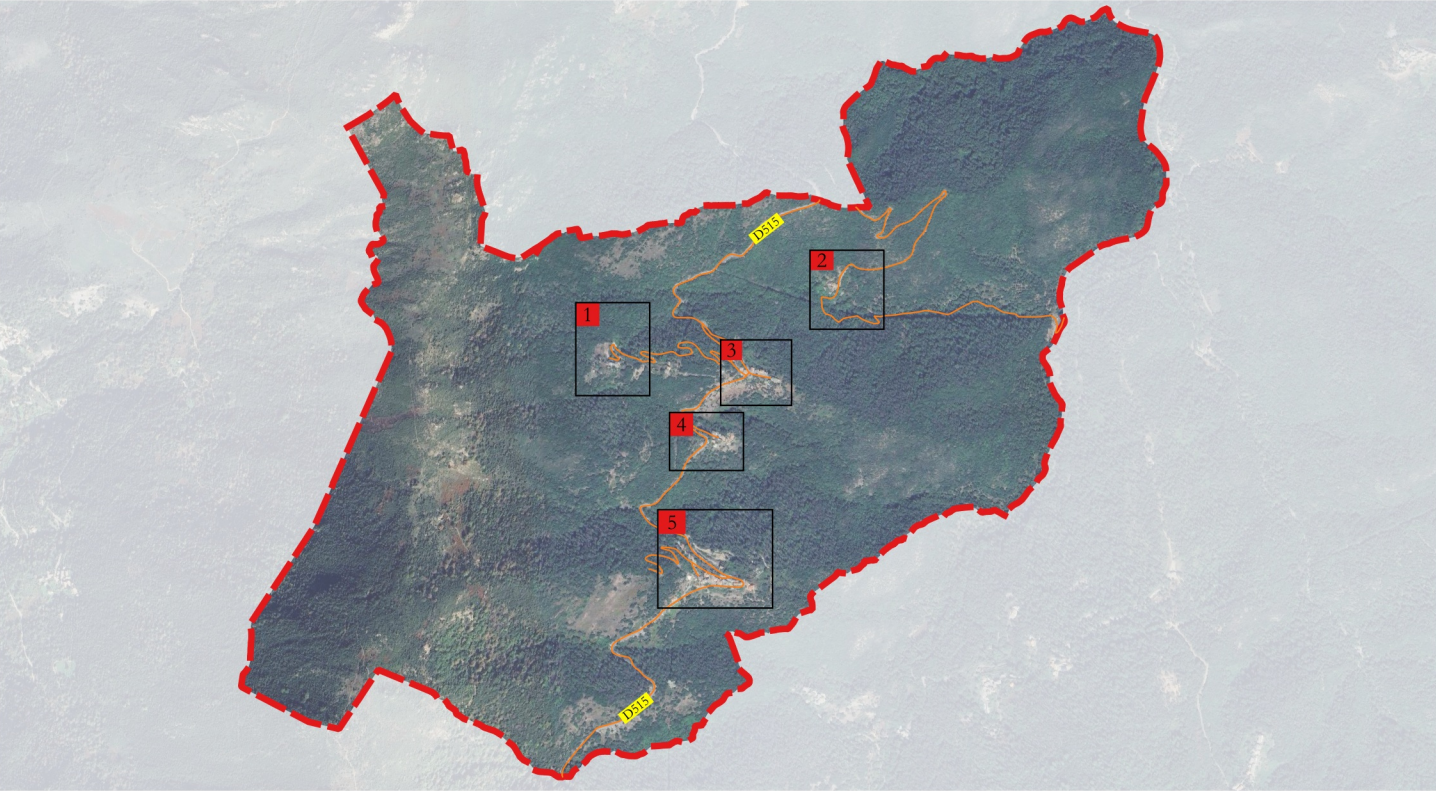

Prescription de la carte communale en date du : 13 avril 2024 par délibération du CM n° D_2024_012

Enquête publique en date du :

Approbation de la carte communale par le Conseil Municipal en date du :

Approbation de la carte communale par arrêté Préfectoral en date du :



Limite communale

Limite zone constructible

Limite parcellaire

Bati

Tombaux

Equipements publics

STEP 100 E/hb

1 - Parking public couvert en projet

2 - Espace de loisirs public en projet

Route (D515)

Chemin

Cours d'eau permanent

Cours d'eau intermittent

Echelle : 1/800ème

0 8 16 m

