PARC EOLIEN DE LA VACQUERIE (59)

Demande d'Autorisation Environnementale

Cahier n°11 – Plan masse

Rapport final – Version 1

Dossier 24080019-V1
10/07/2026

réalisé par

Auddicé Environnement
ZAC du Chevalement
5 rue des Molettes
59286 Roost-Warendin
03 27 97 36 39

PARC EOLIEN DE LA VACQUERIE (59)

Demande d'Autorisation Environnementale

Cahier n°11 – Plan masse

Rapport final – Version 1

Version	Date	Description
Rapport final – Version 1	10/07/2026	Parc éolien de la Vacquerie – Plan masse

	Nom - Fonction	Date	Signature
Rédaction	GUALTIERI Romain – Chef de projets Aménagement du Territoire	10/07/2026	
Validation	ELOIRE Julien – Responsable du service Aménagement du Territoire	10/07/2026	

auddicé

www.auddice.com

Agence Hauts-de-France
(siège social)
ZAC du Chevalement
5 rue des Molettes
59286 Roost-Warendin
03 27 97 36 39

Agence Grand-Est
Espace Sainte-Croix
6 place Sainte-Croix
51000 Châlons-en-Champagne
03 26 64 05 01

Agence Val-de-Loire
Pépinière d'Entreprises du Saumurois
Rue de la Chesnaie-Distré
49400 Saumur
02 41 51 98 39

Agence Seine-Normandie - Évreux
PA Le Long Buisson
380 rue Clément Ader
27930 Le Vieil-Évreux
02 32 32 53 28

Agence Seine-Normandie – Le Havre
186 Boulevard François 1er
76600 Le Havre
02 35 46 55 08

Agence Sud
Rue des Cartouses
84390 Sault
04 90 64 04 65

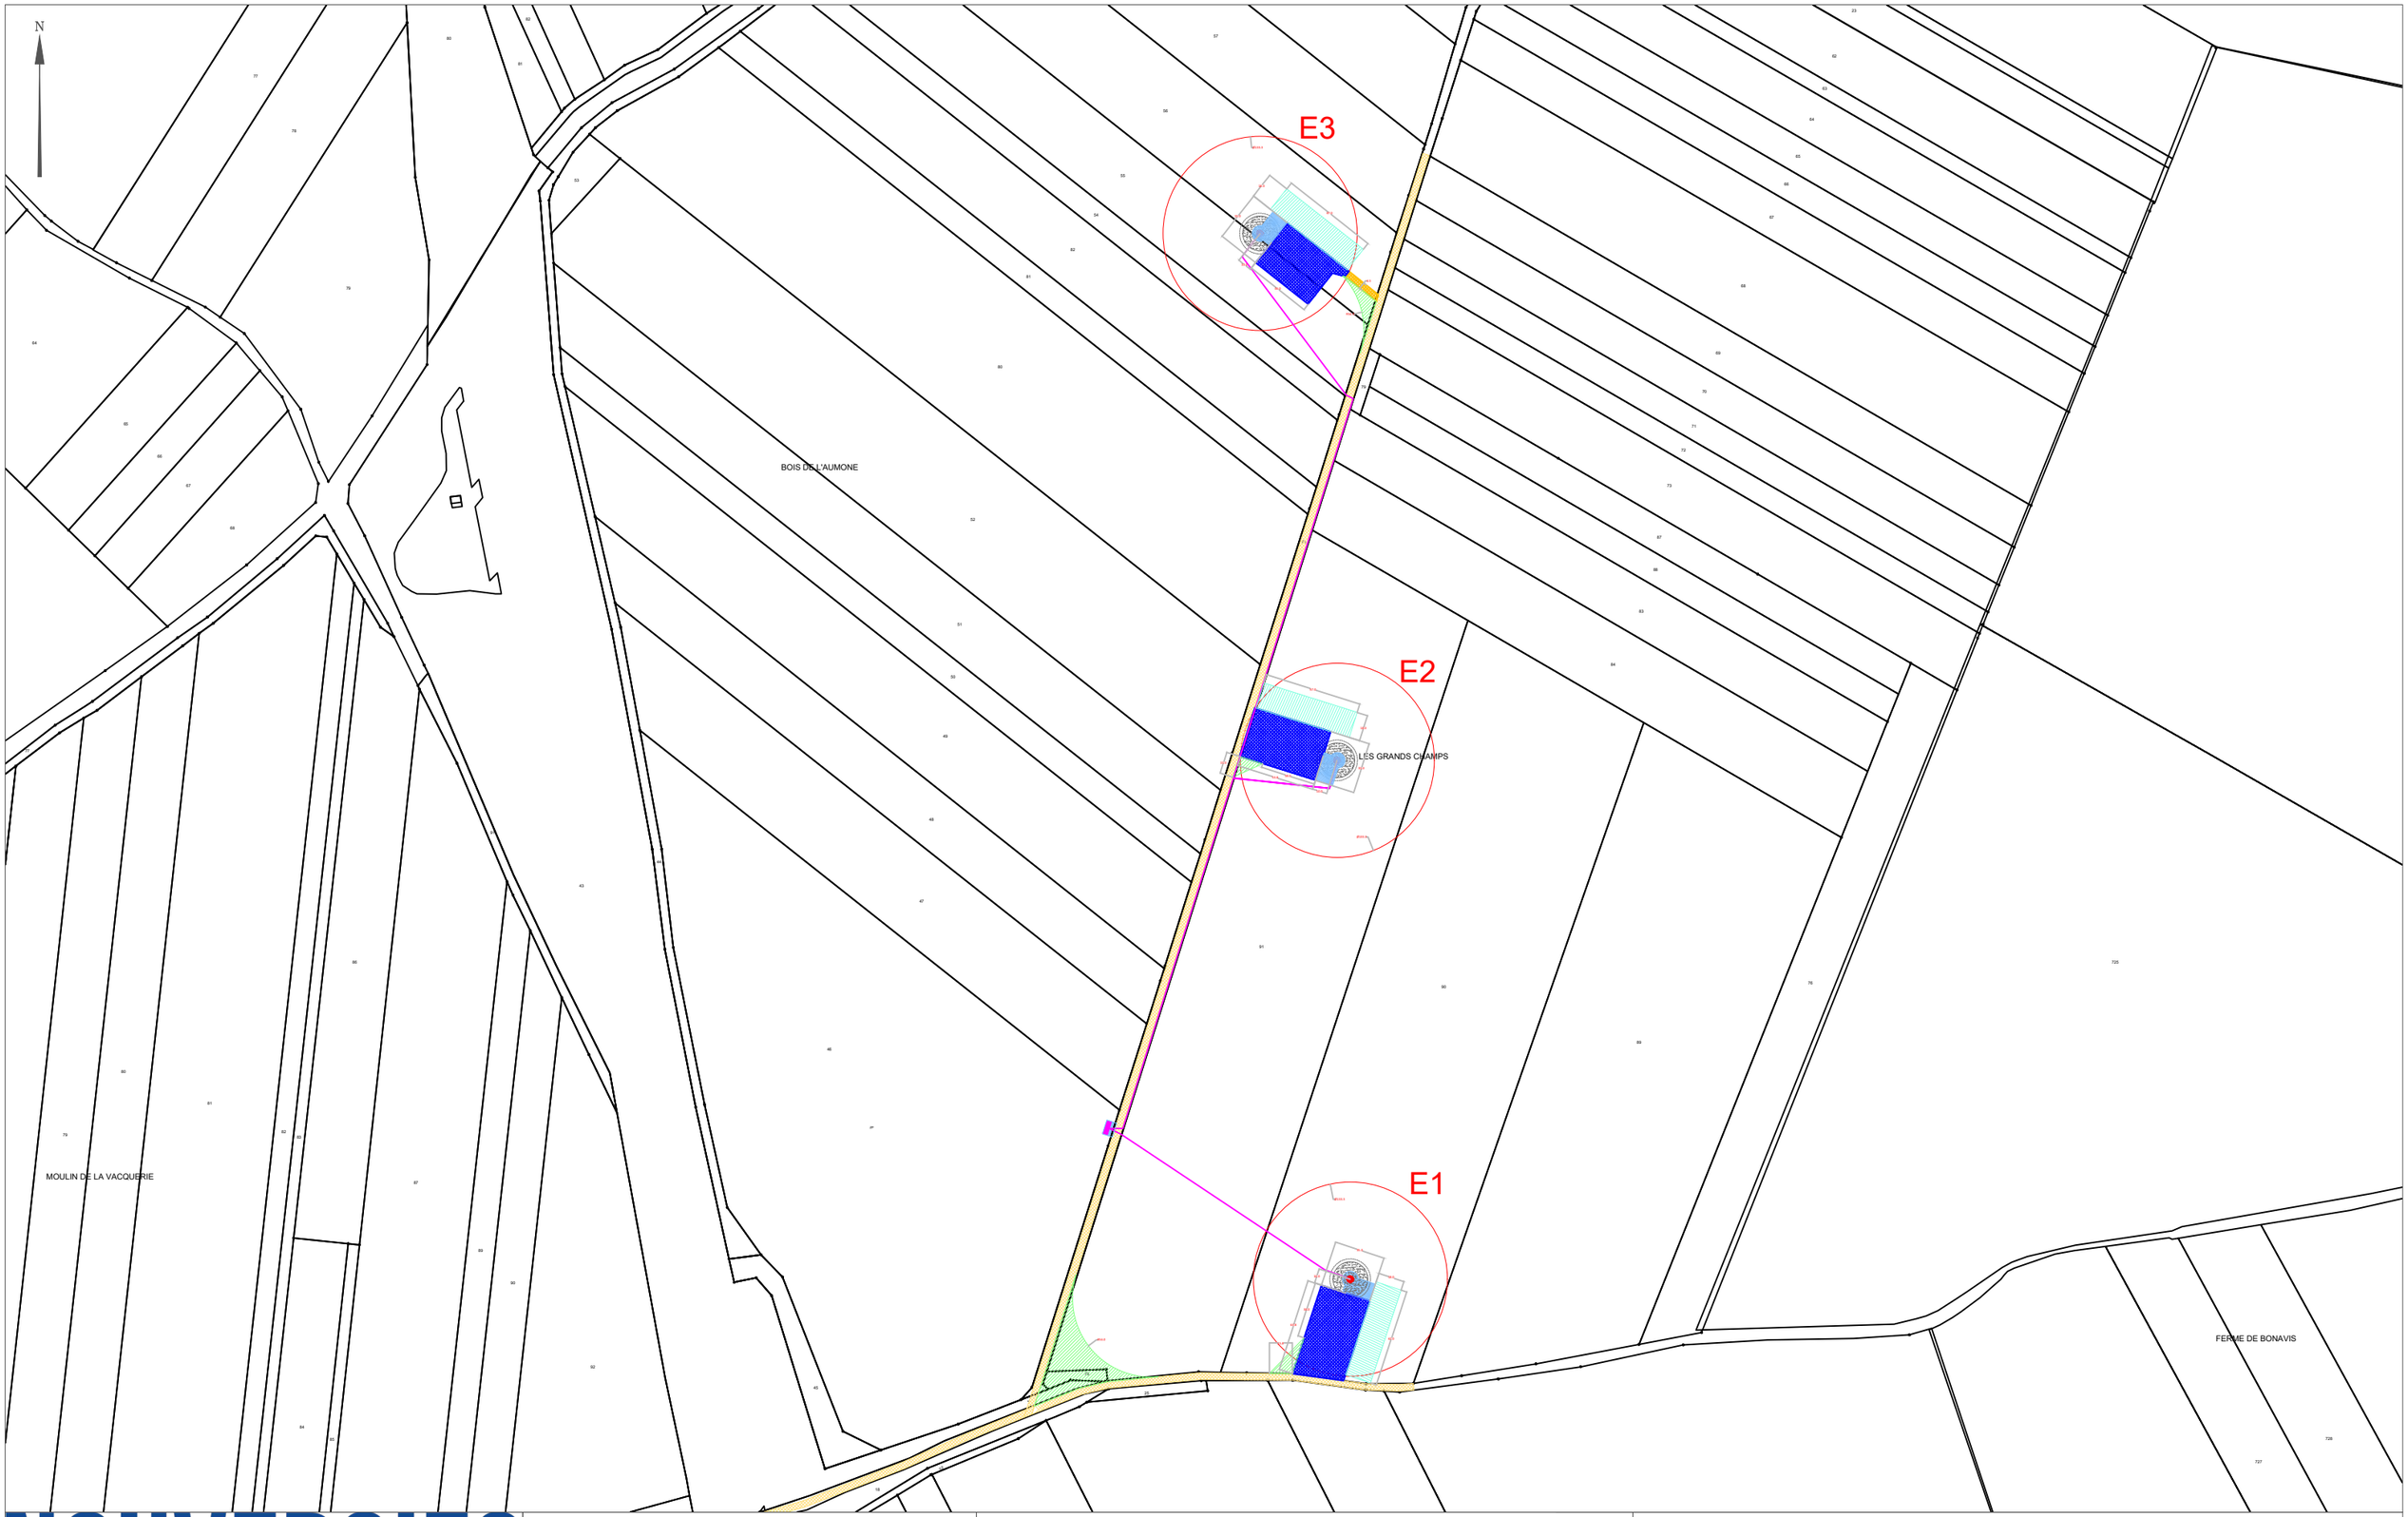

NOUVERGIES
énergies renouvelables

PARC EOLIEN DE VILLERS-PLOUICH

Plan des aménagements

Date : 17/06/2026 | Feuille A3 | Echelle: 1/4000

- Axe éolienne
- Fondation
- Surplomb
- Réseau intra-parc
- Parcelle cadastrale
- Plateforme
- Poste de livraison
- Chemin existant à renforcer
- Chemin d'accès à créer
- Pan coupé temporaire
- Surface stabilisée
- Zone de stockage des pales (temporaire)

N

E1

Ø133.3

35.0

10.0

18.0

38.0

63.8

67.0

15.8

R54.0

78

25

NOUVERGIES

énergies renouvelables

PARC EOLIEN DE VILLERS-PLOUICH

Plan des aménagements - E1 & PDL

Date : 17/06/2026 | Feuille A3 | Echelle: 1/1000

- Axe éolienne
- Fondation
- Surplomb
- Réseau intra-parc
- Parcelle cadastrale
- Plateforme
- Poste de livraison
- Chemin existant à renforcer
- Chemin d'accès à créer
- Pan coupé temporaire
- Surface stabilisée
- Zone de stockage des pales (temporaire)

N

E2

67.0

18.0

15.0

35.0

38.0

53.8

10.0

Ø133.3

LES GRANDS CHAMPS

84

01

NOUVERGIES

énergies renouvelables

PARC EOLIEN DE VILLERS-PLOUICH

Plan des aménagements - E2

Date : 17/06/2026 | Feuille A3 | Echelle: 1/1000

- Axe éolienne
- Fondation
- Surplomb
- Réseau intra-parc
- Parcelle cadastrale
- Plateforme
- Poste de livraison
- Chemin existant à renforcer
- Chemin d'accès à créer
- Pan coupé temporaire
- Surface stabilisée
- Zone de stockage des pales (temporaire)

N

E3

56

55

54

82

81

80

79

Ø133.3

18.0

35.0

67.0

10.0

46.0

4.5

R54.0

NOUVERGIES énergies renouvelables

PARC EOLIEN DE VILLERS-PLOUICH

Plan des aménagements - E3

Date : 17/06/2026 | Feuille A3 | Echelle: 1/1000

Axe éolienne
Fondation
Surplomb
Réseau intra-parc

Parcelle cadastrale
Plateforme
Poste de livraison
Chemin existant à renforcer

Chemin d'accès à créer
Pan coupé temporaire
Surface stabilisée
Zone de stockage des pales (temporaire)