
Les présents plans sont exclusivement destinés à la Demande d'Autorisation Environnementale. Ils ne sont pas des plans d'exécution et ne peuvent donc en aucun cas être directement utilisés pour réaliser la construction. Toute reproduction même partielle interdite sans accord écrit du maître d'oeuvre.

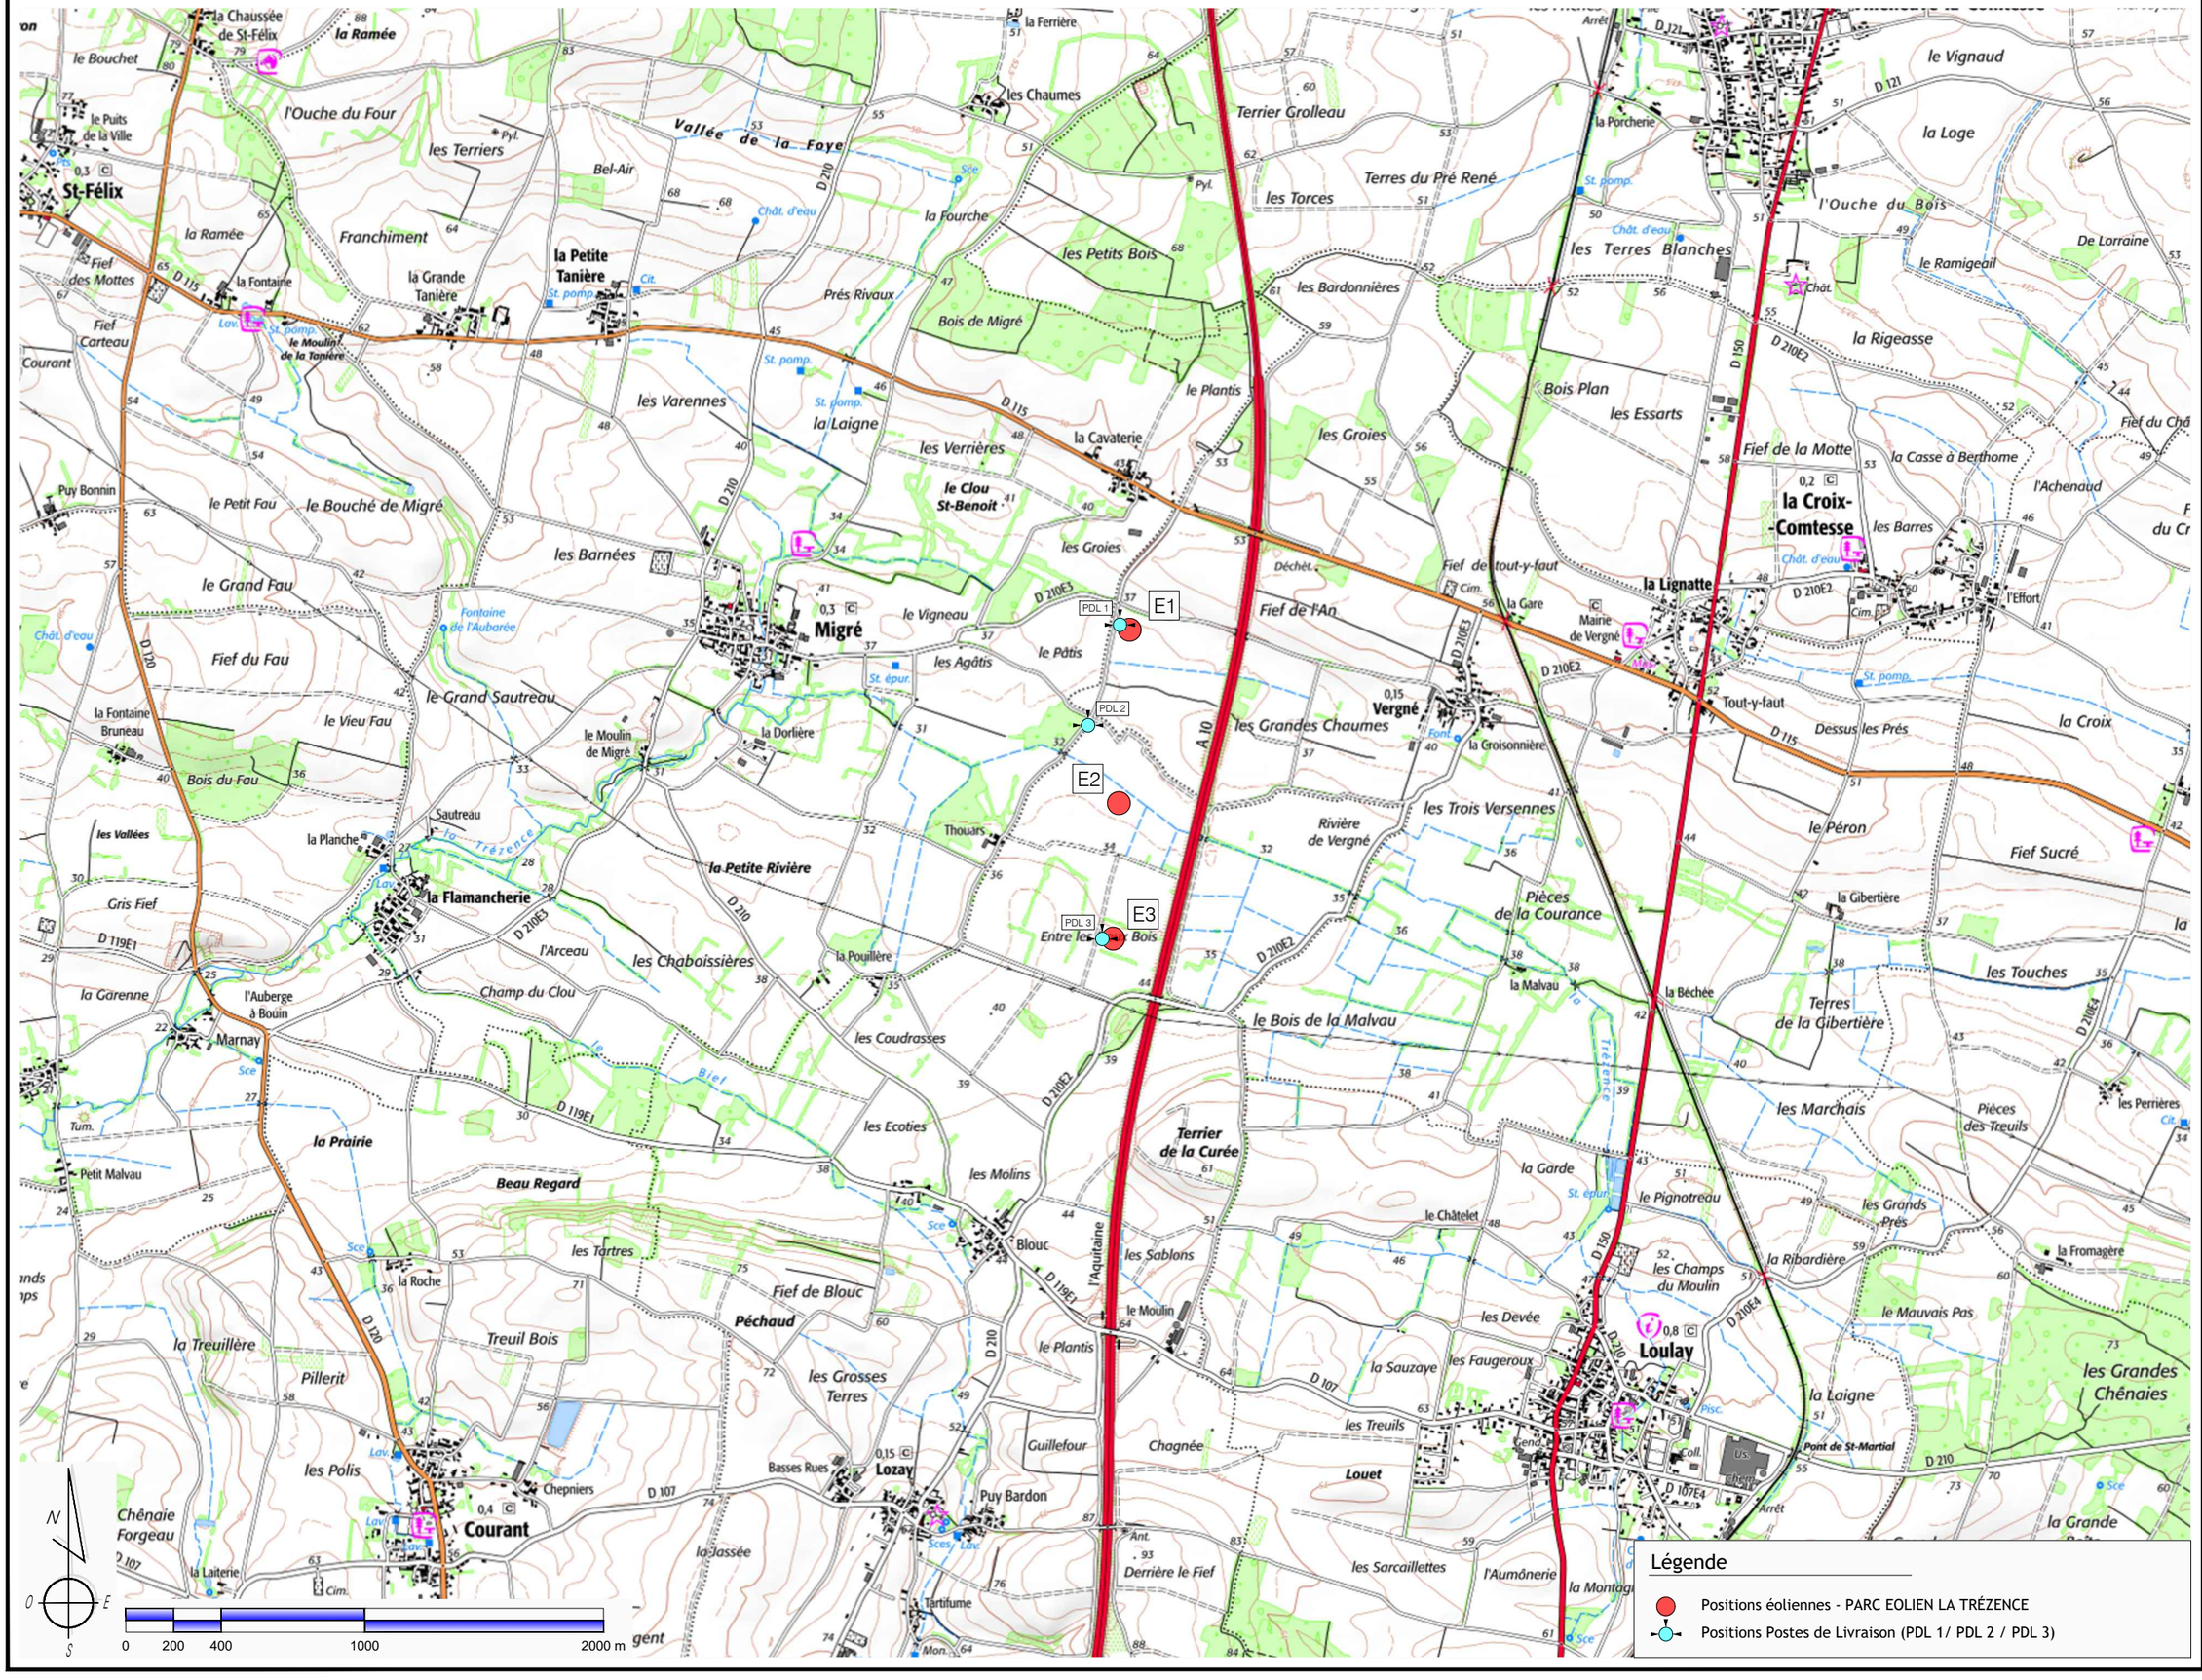


MAITRE D'OUVRAGE :
ELICIO FRANCE SAS
174 Quai de Jemmapes
75010 PARIS
www.elicio-france.fr

BUREAU D'ETUDES :
ASTECA SAS
Zone ECOPARC - OCEANIS - Bâtiment 1A
35, rue Haroun Tazieff
54 320 MAXEVILLE
Tél. 03.83.54.04.69

PROJET ÉOLIEN LA TRÉZENCE
Communes de LOZAY , VERGNÉ (17330)

SITUATION
Ech : 1/25 000°

AE | 01 | 27/05/2026

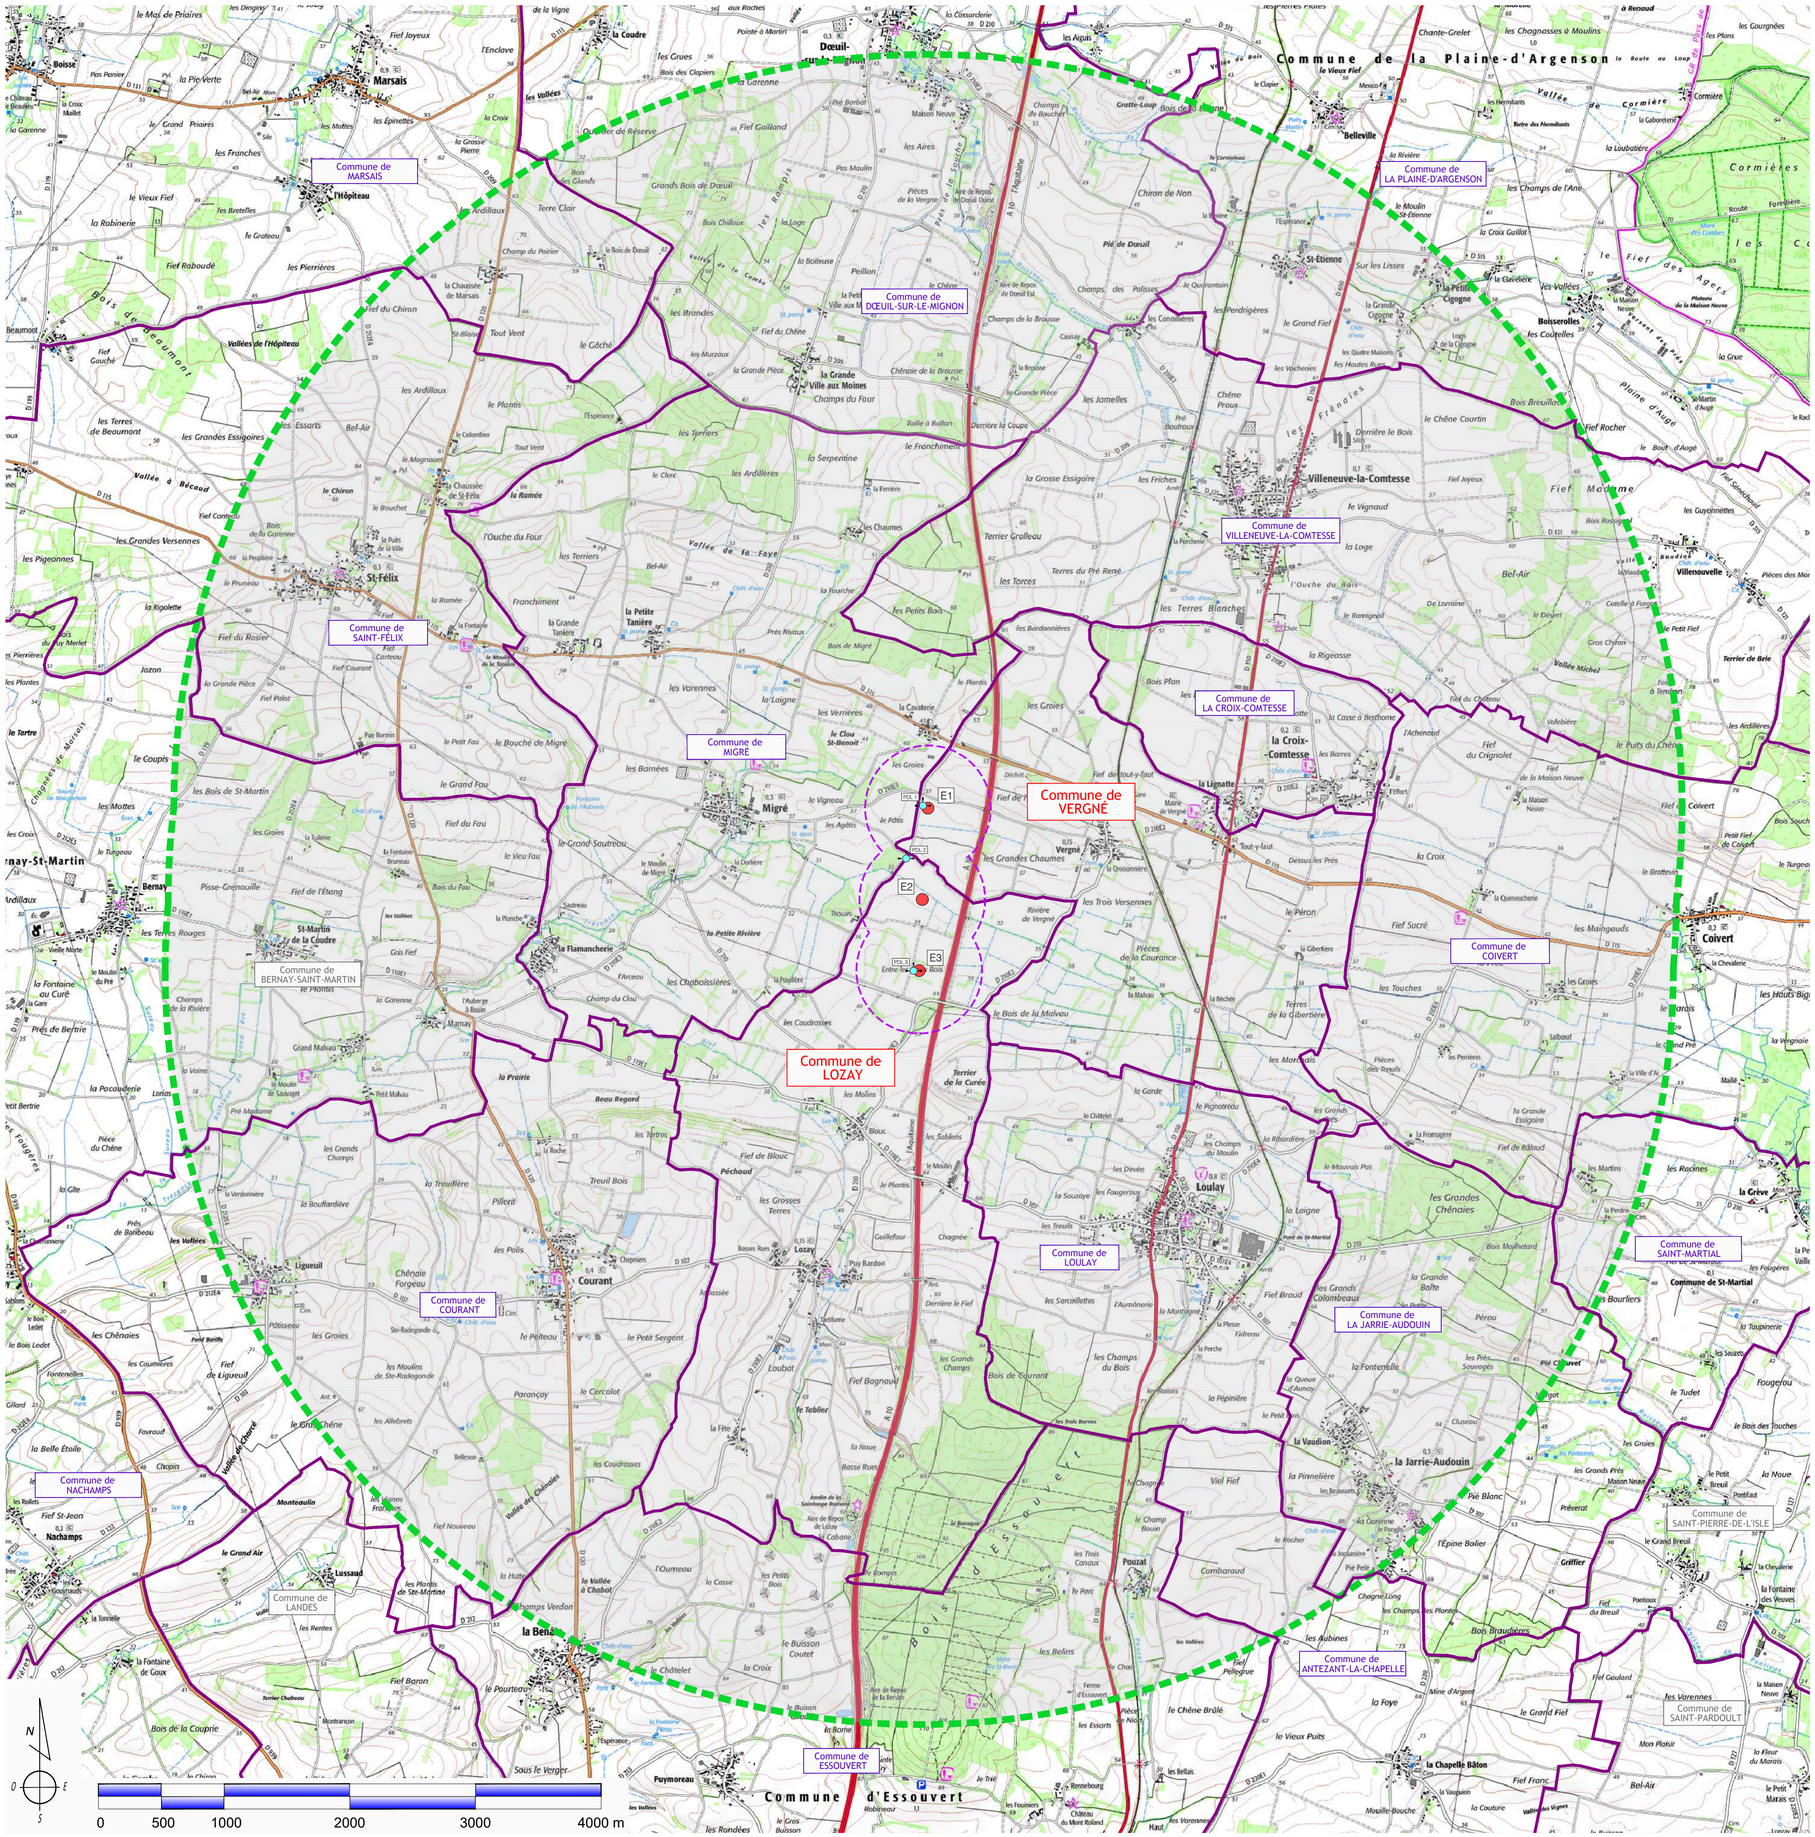

LEGENDE :

- Rayon d'affichage réglementaire de 6 km Autour des installations
- Rayon de 500 m autour des installations
- Limites de Communes
- E1 — Positions Aérogénérateurs
- Positions Postes de Livraison
- Commune de LOZAY — Communes d'implantation du projet
- Commune de COIVERT — Communes limitrophes du parc

Plan réalisé en RG93 - CC46

PROJET ÉOLIEN LA TRÉZENCE

Communes de LOZAY, VERGNÉ (17330)

Maître d'Ouvrage

ELICIO FRANCE SAS
174 Quai de Jemmapes
75010 PARIS
www.elicio-france.fr

Ce document est la propriété de la société ASTECA SAS et ne peut être reproduit sans son autorisation préalable.

Situation	AE
Rayon d'affichage réglementaire	02
Echelle : 1/25 000° — Première diffusion : 27/05/2026	

Indice	Commentaires	Date	Signature	Vérifié

BUREAU D'ETUDES

ASTECA SAS
Zone Ecoparc Océanis - Bâtiment 1A
35 Rue Heroun TAZIEFF
54320 MAXEVILLE
Tél : 03 83 54 04 69

Dossier N° : 2025 12

2025 12 - ELICIO LA TREZENCE-2026 05 27.dwg