

Les présents plans sont exclusivement destinés à la Demande d'Autorisation Environnementale. Ils ne sont pas des plans d'exécution et ne peuvent donc en aucun cas être directement utilisés pour réaliser la construction. Toute reproduction même partielle interdite sans accord écrit du maître d'oeuvre.

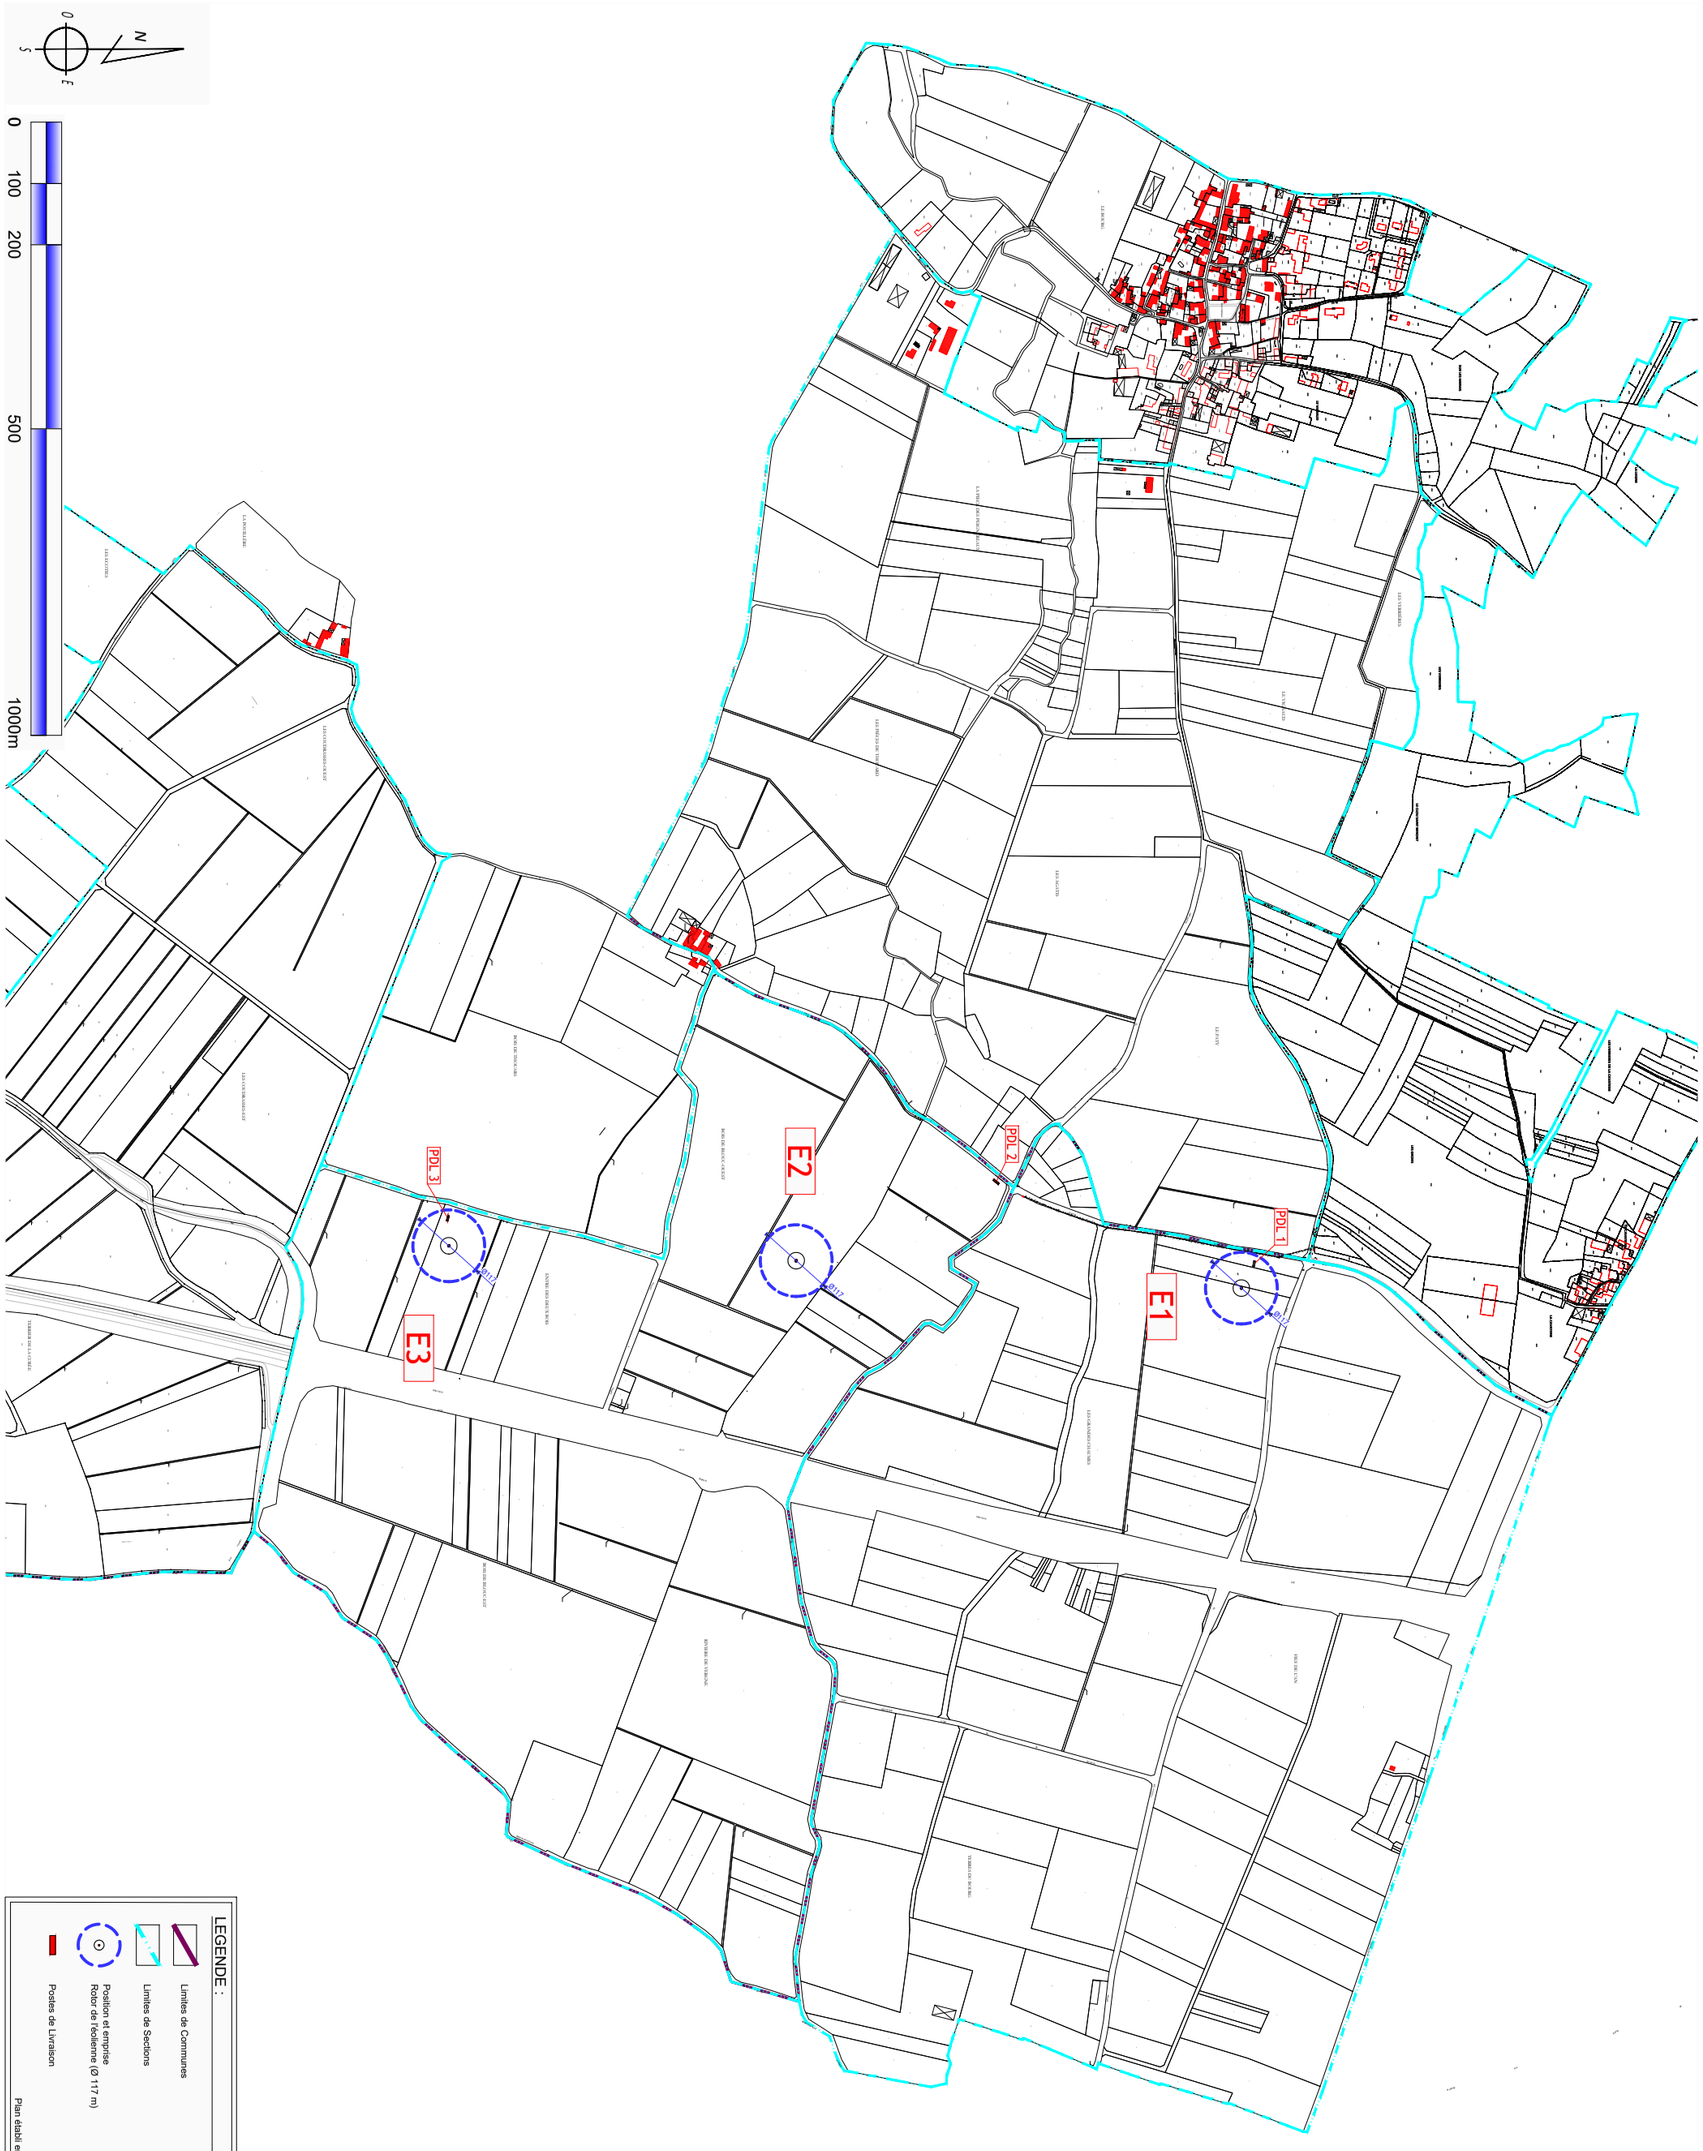



AE 03 27/05/2026	PROJET ÉOLIEN LA TRÉZENCE Communes de LOZAY, VERGNÉ (17330) LOCALISATION / PLAN D'ENSEMBLE Ech : 1/10 000°	élicio Asteca	MAITRE D'OUVRAGE : ELICIO FRANCE SAS 174 Quai de Jemmapes 75010 PARIS www.elicio-france.fr BUREAU D'ETUDES : ASTECA SAS Zone ECOPARC - OCEANIS - Bâtiment 1A 35, rue Haroun Tazieff 54 320 MAXEVILLE Tél. 03.83.54.04.69

Les présents plans sont exclusivement destinés à la Demande d'Autorisation Environnementale. Ils ne sont pas des plans d'exécution et ne peuvent donc en aucun cas être directement utilisés pour réaliser la construction. Toute reproduction même partielle interdite sans accord écrit du maître d'oeuvre.

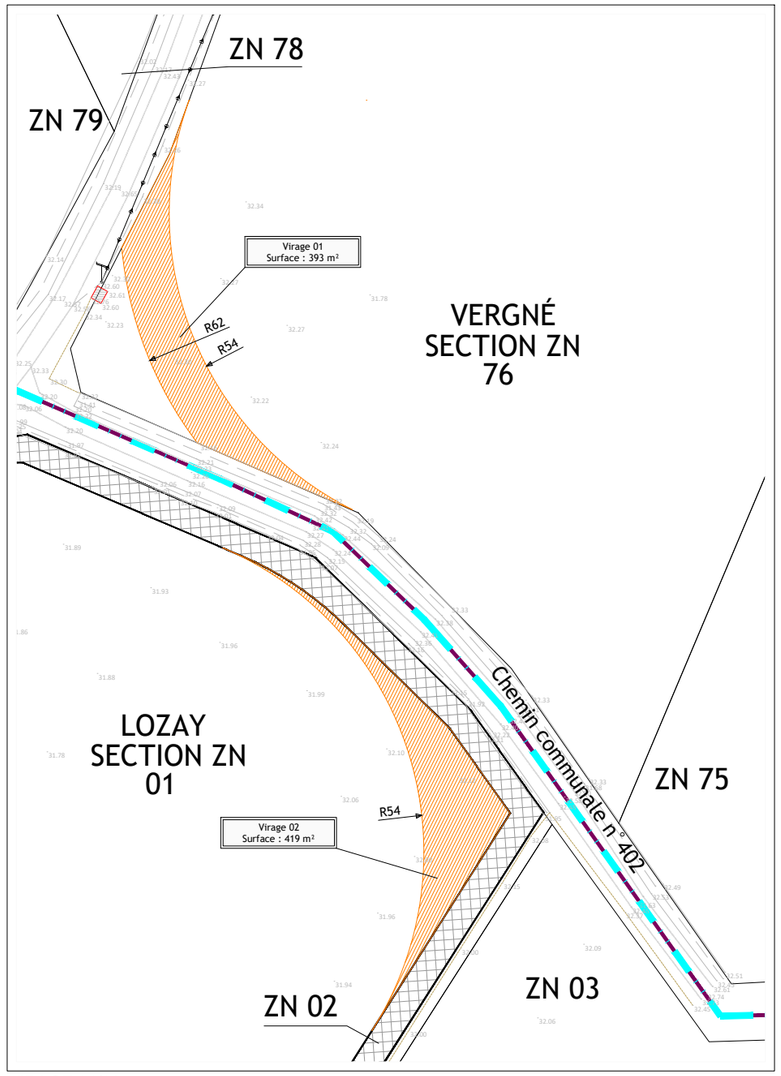

VIRAGE 01/02

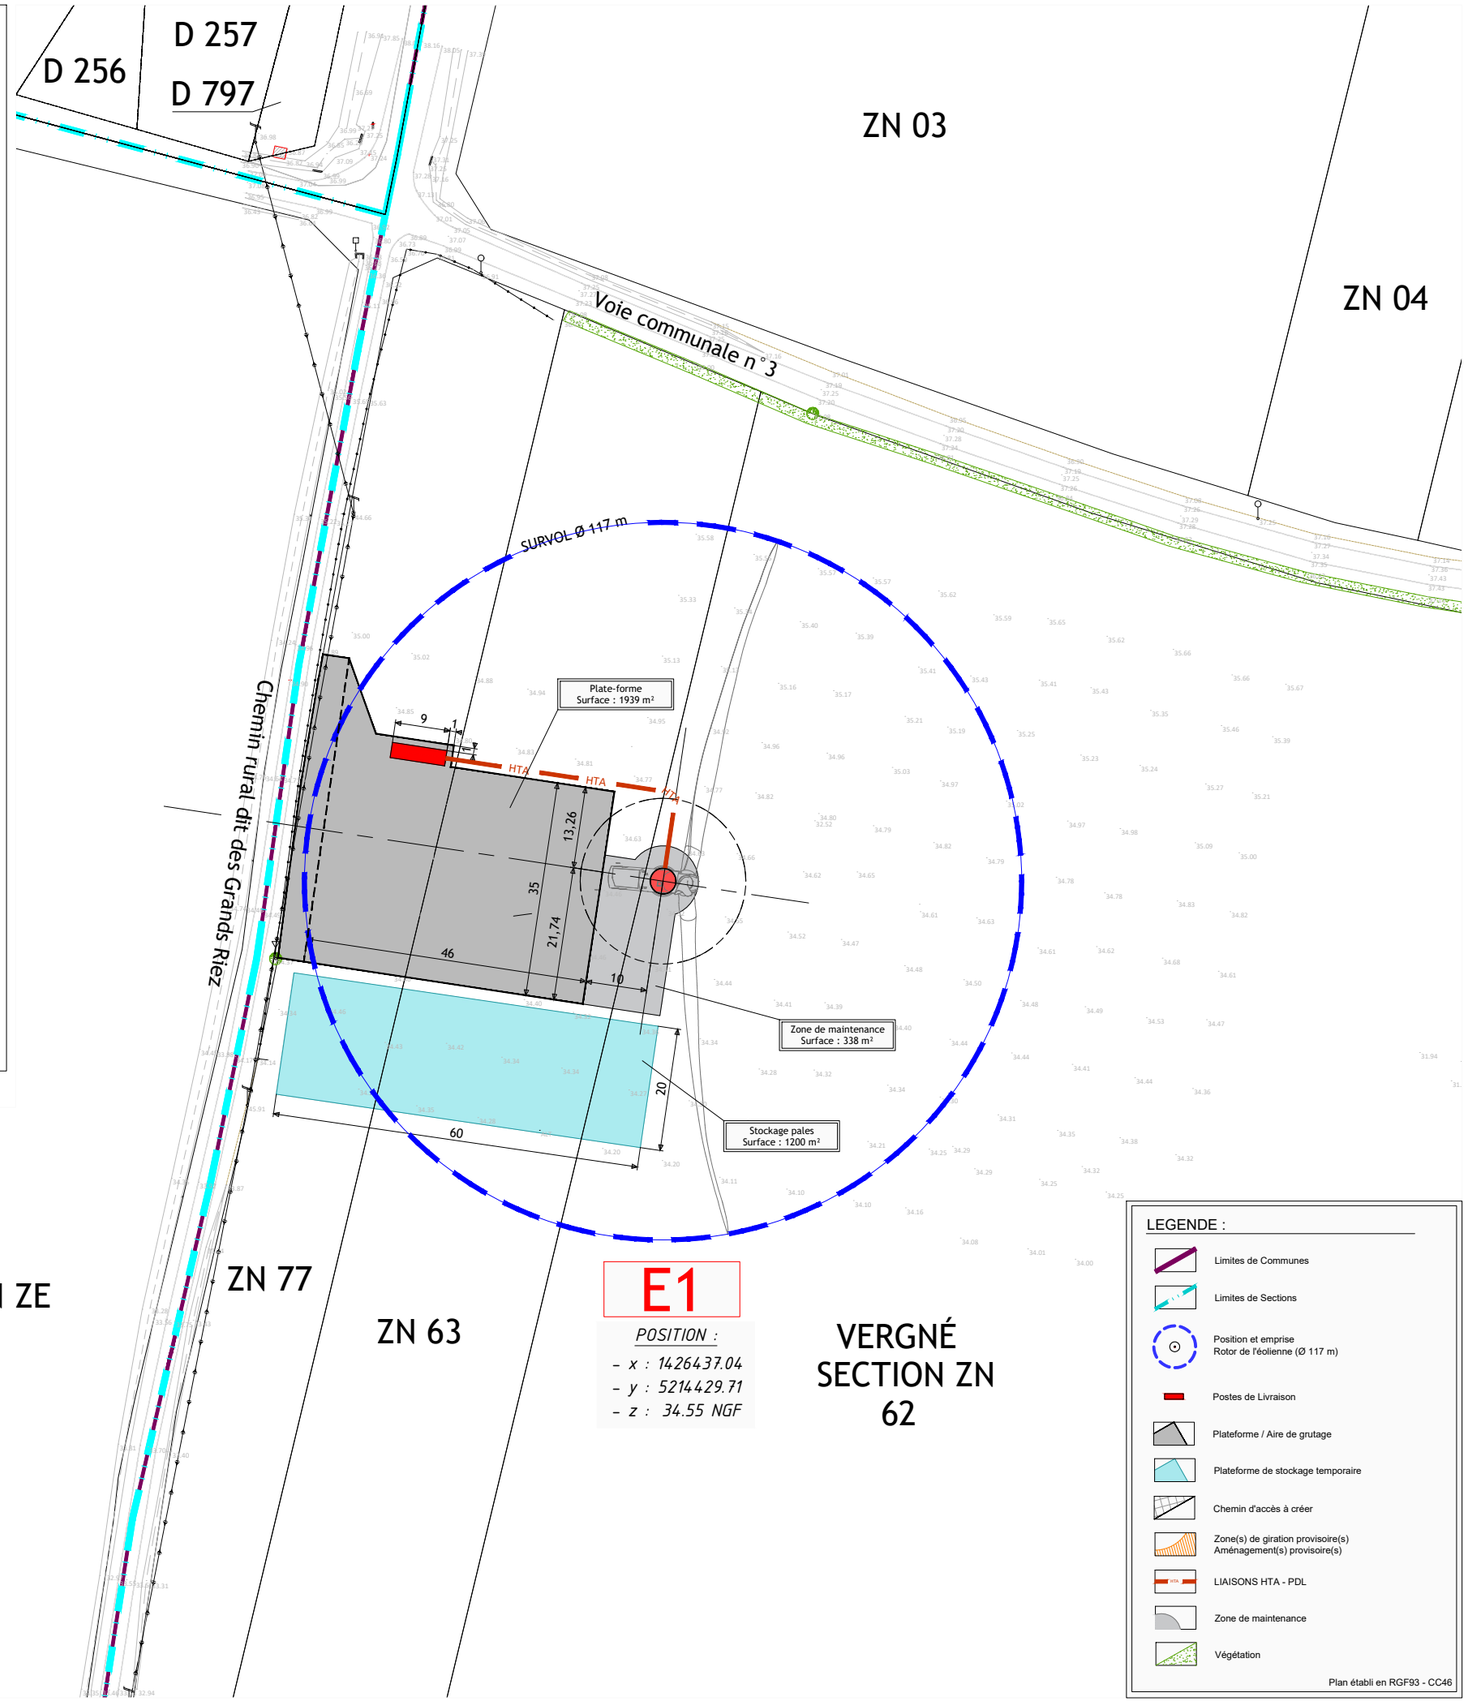

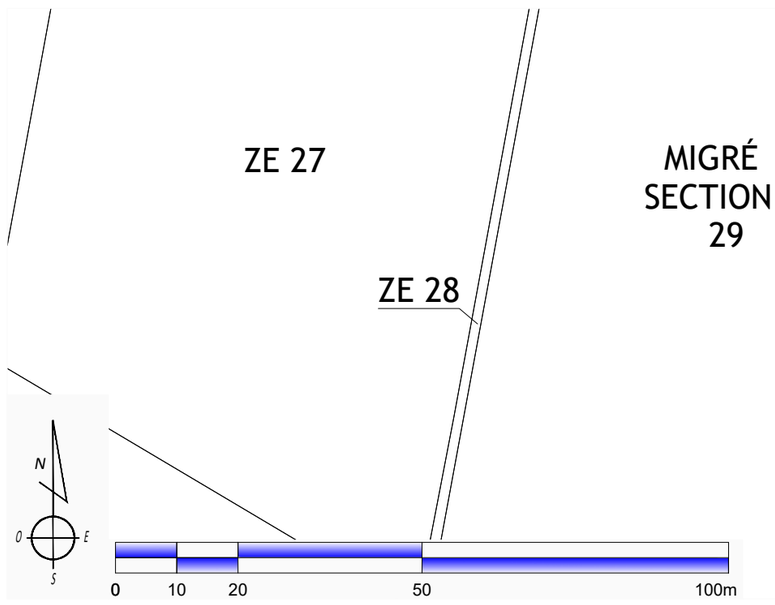

LEGENDE :

- Limites de Communes
- Limites de Sections
- Position et emprise Rotor de l'éolienne (Ø 117 m)
- Postes de Livraison
- Plateforme / Aire de grutage
- Plateforme de stockage temporaire
- Chemin d'accès à créer
- Zone(s) de giration provisoire(s) Aménagement(s) provisoire(s)
- LIAISONS HTA - PDL
- Zone de maintenance
- Végétation

Plan établi en RGF93 - CC46

MAITRE D'OUVRAGE :
ELICIO FRANCE SAS
174 Quai de Jemmapes
75010 PARIS
www.elicio-france.fr

BUREAU D'ETUDES :
ASTECA SAS
Zone ECOPARC - OCEANIS - Bâtiment 1A
35, rue Haroun Tazieff
54 320 MAXEVILLE
Tél. 03.83.54.04.69

PROJET ÉOLIEN LA TRÉZENCE
Communes de LOZAY, VERGNÉ (17330)

PLAN DE MASSE - E1 - VIRAGES 01/02
Ech : 1/1 000°

AE | 05 | 27/05/2026

Les présents plans sont exclusivement destinés à la Demande d'Autorisation Environnementale. Ils ne sont pas des plans d'exécution et ne peuvent donc en aucun cas être directement utilisés pour réaliser la construction. Toute reproduction même partielle interdite sans accord écrit du maître d'oeuvre.

ZN 01

ZN 02

ZN 03

ZN 04

ZN 05

ZN 06

ZN 07

ZN 08

ZN 11

ZN 12

ZN 13

ZN 23

LOZAY
SECTION ZN
09

Aménagement provisoire 01
Surface : 317 m²

Virage 03
Surface : 321 m²

R54

HTA

Chemin d'accès
Surface : 1990 m²

SURVOL Ø 117 m

60

20

46,05

12,5

45

21,74

36

15

10

14,26

Aménagement provisoire 02
Surface : 264 m²

Plate-Forme
Surface : 1781 m²

Stockage pales
Surface : 1200 m²

Zone de maintenance
Surface : 338 m²

E2

POSITION :

- *x : 1426392.27*
- *y : 5213703.95*
- *z : 32.32 NGF*

LOZAY
SECTION ZN
11

Virage 05
Surface : 376 m²

Aménagement provisoire 04
Surface : 278 m²

Chemin rural de Thouars à Vergné

ZA 38

ZN 65

VIRAGE 05

LEGENDE :

- Limites de Communes
- Limites de Sections
- Position et emprise Rotor de l'éolienne (Ø 117 m)
- Postes de Livraison
- Plateforme / Aire de grutage
- Plateforme de stockage temporaire
- Chemin d'accès à créer
- Zone(s) de giration provisoire(s) Aménagement(s) provisoire(s)
- LIAISONS HTA - PDL
- Zone de maintenance
- Végétation

Plan établi en RGF93 - CC46

N
O
E
S

0 10 20 50 100m

MAITRE D'OUVRAGE :
ELICIO FRANCE SAS
174 Quai de Jemmapes
75010 PARIS
www.elicio-france.fr

BUREAU D'ETUDES :
ASTECA SAS
Zone ECOPARC - OCEANIS - Bâtiment 1A
35, rue Haroun Tazieff
54 320 MAXEVILLE
Tél. 03.83.54.04.69

PROJET ÉOLIEN LA TRÉZENCE
Communes de LOZAY, VERGNÉ (17330)

PLAN DE MASSE - E2 - VIRAGES 03/05
Ech : 1/1 000°

AE 06 27/05/2026

Les présents plans sont exclusivement destinés à la Demande d'Autorisation Environnementale. Ils ne sont pas des plans d'exécution et ne peuvent donc en aucun cas être directement utilisés pour réaliser la construction. Toute reproduction même partielle interdite sans accord écrit du maître d'oeuvre.

ZA 36

ZN 64

ZN 63

ZN 62

ZA 127

ZN 10

ZN 12

ZN 11

ZA 153

ZA 34

ZN 58

ZN 60

Chemin rural de Migré à Thouars

Chemin rural de Thouars à Vergné

Chemin rural

Autoroute A10

SURVOL Ø 117 m

60

46

20

10

35

21,74

13,26

9

HTA

HTA

HTA

Stockage pales
Surface : 1200 m²

Zone de maintenance
Surface : 338 m²

Plate-forme
Surface : 2082 m²

Virage 04
Surface : 724 m²

R62

R54

Aménagement provisoire 03
Surface : 374 m²

VIRAGE 04

E3

POSITION :

- *x : 1426367.99*
- *y : 5213137.63*
- *z : 35.35 NGF*

LOZAY
SECTION ZN
61

N

O

E

S

0 10 20 50 100m

LEGENDE :

- Limites de Communes
- Limites de Sections
- Position et emprise Rotor de l'éolienne (Ø 117 m)
- Postes de Livraison
- Plateforme / Aire de grutage
- Plateforme de stockage temporaire
- Chemin d'accès à créer
- Zone(s) de giration provisoire(s) Aménagement(s) provisoire(s)
- LIAISONS HTA - PDL
- Zone de maintenance
- Végétation

Plan établi en RGF93 - CC46

MAITRE D'OUVRAGE :
ELICIO FRANCE SAS
174 Quai de Jemmapes
75010 PARIS
www.elicio-france.fr

BUREAU D'ETUDES :
ASTECA SAS
Zone ECOPARC - OCEANIS - Bâtiment 1A
35, rue Haroun Tazieff
54 320 MAXEVILLE
Tél. 03.83.54.04.69

PROJET ÉOLIEN LA TRÉZENCE
Communes de LOZAY, VERGNÉ (17330)

PLAN DE MASSE - E3 - VIRAGE 04
Ech : 1/1 000°

AE | 07 | 27/05/2026

Les présents plans sont exclusivement destinés à la Demande d'Autorisation Environnementale. Ils ne sont pas des plans d'exécution et ne peuvent donc en aucun cas être directement utilisés pour réaliser la construction. Toute reproduction même partielle interdite sans accord écrit du maître d'oeuvre.

LEGENDE :

- Limites de Communes
- Limites de Sections
- Plateforme / Aire de grutage
- Plateforme de stockage temporaire
- Zone(s) de giration provisoire(s) Aménagement(s) provisoire(s)
- LIAISONS HTA - PDL
- Végétation

Plan établi en RGF93 - CC46

MIGRÉ
SECTION ZE
29

VERGNÉ
SECTION ZN
77

ZN 63

Chemin rural dit des Grands Riez

34.24 34.96 34.89 35.00 35.02 34.90 34.88 34.94 34.85 34.80 34.83 34.81 34.76 34.64 34.71

PDL 1

POSITION PDL :
- *x : 1426397.16*
- *y : 5214450.42*
- *z : 34.55 NGF*

9 1 1 2.5

HTA HTA HTA HTA HTA HTA HTA HTA HT

N O E S

PLAN DE MASSE - PDL 1 - Ech : 1/200°

0 2 4 10 20

MAITRE D'OUVRAGE :
ELICIO FRANCE SAS
174 Quai de Jemmapes
75010 PARIS
www.elicio-france.fr

BUREAU D'ETUDES :
ASTECA SAS
Zone ECOPARC - OCEANIS - Bâtiment 1A
35, rue Haroun Tazieff
54 320 MAXEVILLE
Tél. 03.83.54.04.69

PROJET ÉOLIEN LA TRÉZENCE
Communes de LOZAY, VERGNÉ (17330)

PLAN - PDL 1
Ech : 1/200°

AE 08 27/05/2026

Les présents plans sont exclusivement destinés à la Demande d'Autorisation Environnementale. Ils ne sont pas des plans d'exécution et ne peuvent donc en aucun cas être directement utilisés pour réaliser la construction. Toute reproduction même partielle interdite sans accord écrit du maître d'oeuvre.

LEGENDE :

- Limites de Communes
- Limites de Sections
- Plateforme / Aire de grutage
- Plateforme de stockage temporaire
- Zone(s) de giration provisoire(s) / Aménagement(s) provisoire(s)
- LIAISONS HTA - PDL
- Végétation

Plan établi en RGF93 - CC46

MIGRÉ
SECTION ZE
31

VERGNÉ
SECTION ZN
76

LOZAY
SECTION ZN
01

Chemin rural de Migré à Thouars

Chemin rural de Thouars à Vergné

HTA

6,41
2,5
2
2
10,97
2

Plate-Forme
Surface : 163 m²

PDL 2

POSITION PDL :
- *x : 1426263.75*
- *y : 5214029.95*
- *z : 31.89 NGF*

PLAN DE MASSE - PDL 2 - Ech : 1/200°

0 2 4 10 20

MAITRE D'OUVRAGE :
ELICIO FRANCE SAS
174 Quai de Jemmapes
75010 PARIS
www.elicio-france.fr


BUREAU D'ETUDES :
ASTECA SAS
Zone ECOPARC - OCEANIS - Bâtiment 1A
35, rue Haroun Tazieff
54 320 MAXEVILLE
Tél. 03.83.54.04.69

PROJET ÉOLIEN LA TRÉZENCE
Communes de LOZAY, VERGNÉ (17330)

PLAN - PDL 2
Ech : 1/200°

AE | 09 | 27/05/2026

Les présents plans sont exclusivement destinés à la Demande d'Autorisation Environnementale. Ils ne sont pas des plans d'exécution et ne peuvent donc en aucun cas être directement utilisés pour réaliser la construction. Toute reproduction même partielle interdite sans accord écrit du maître d'oeuvre.

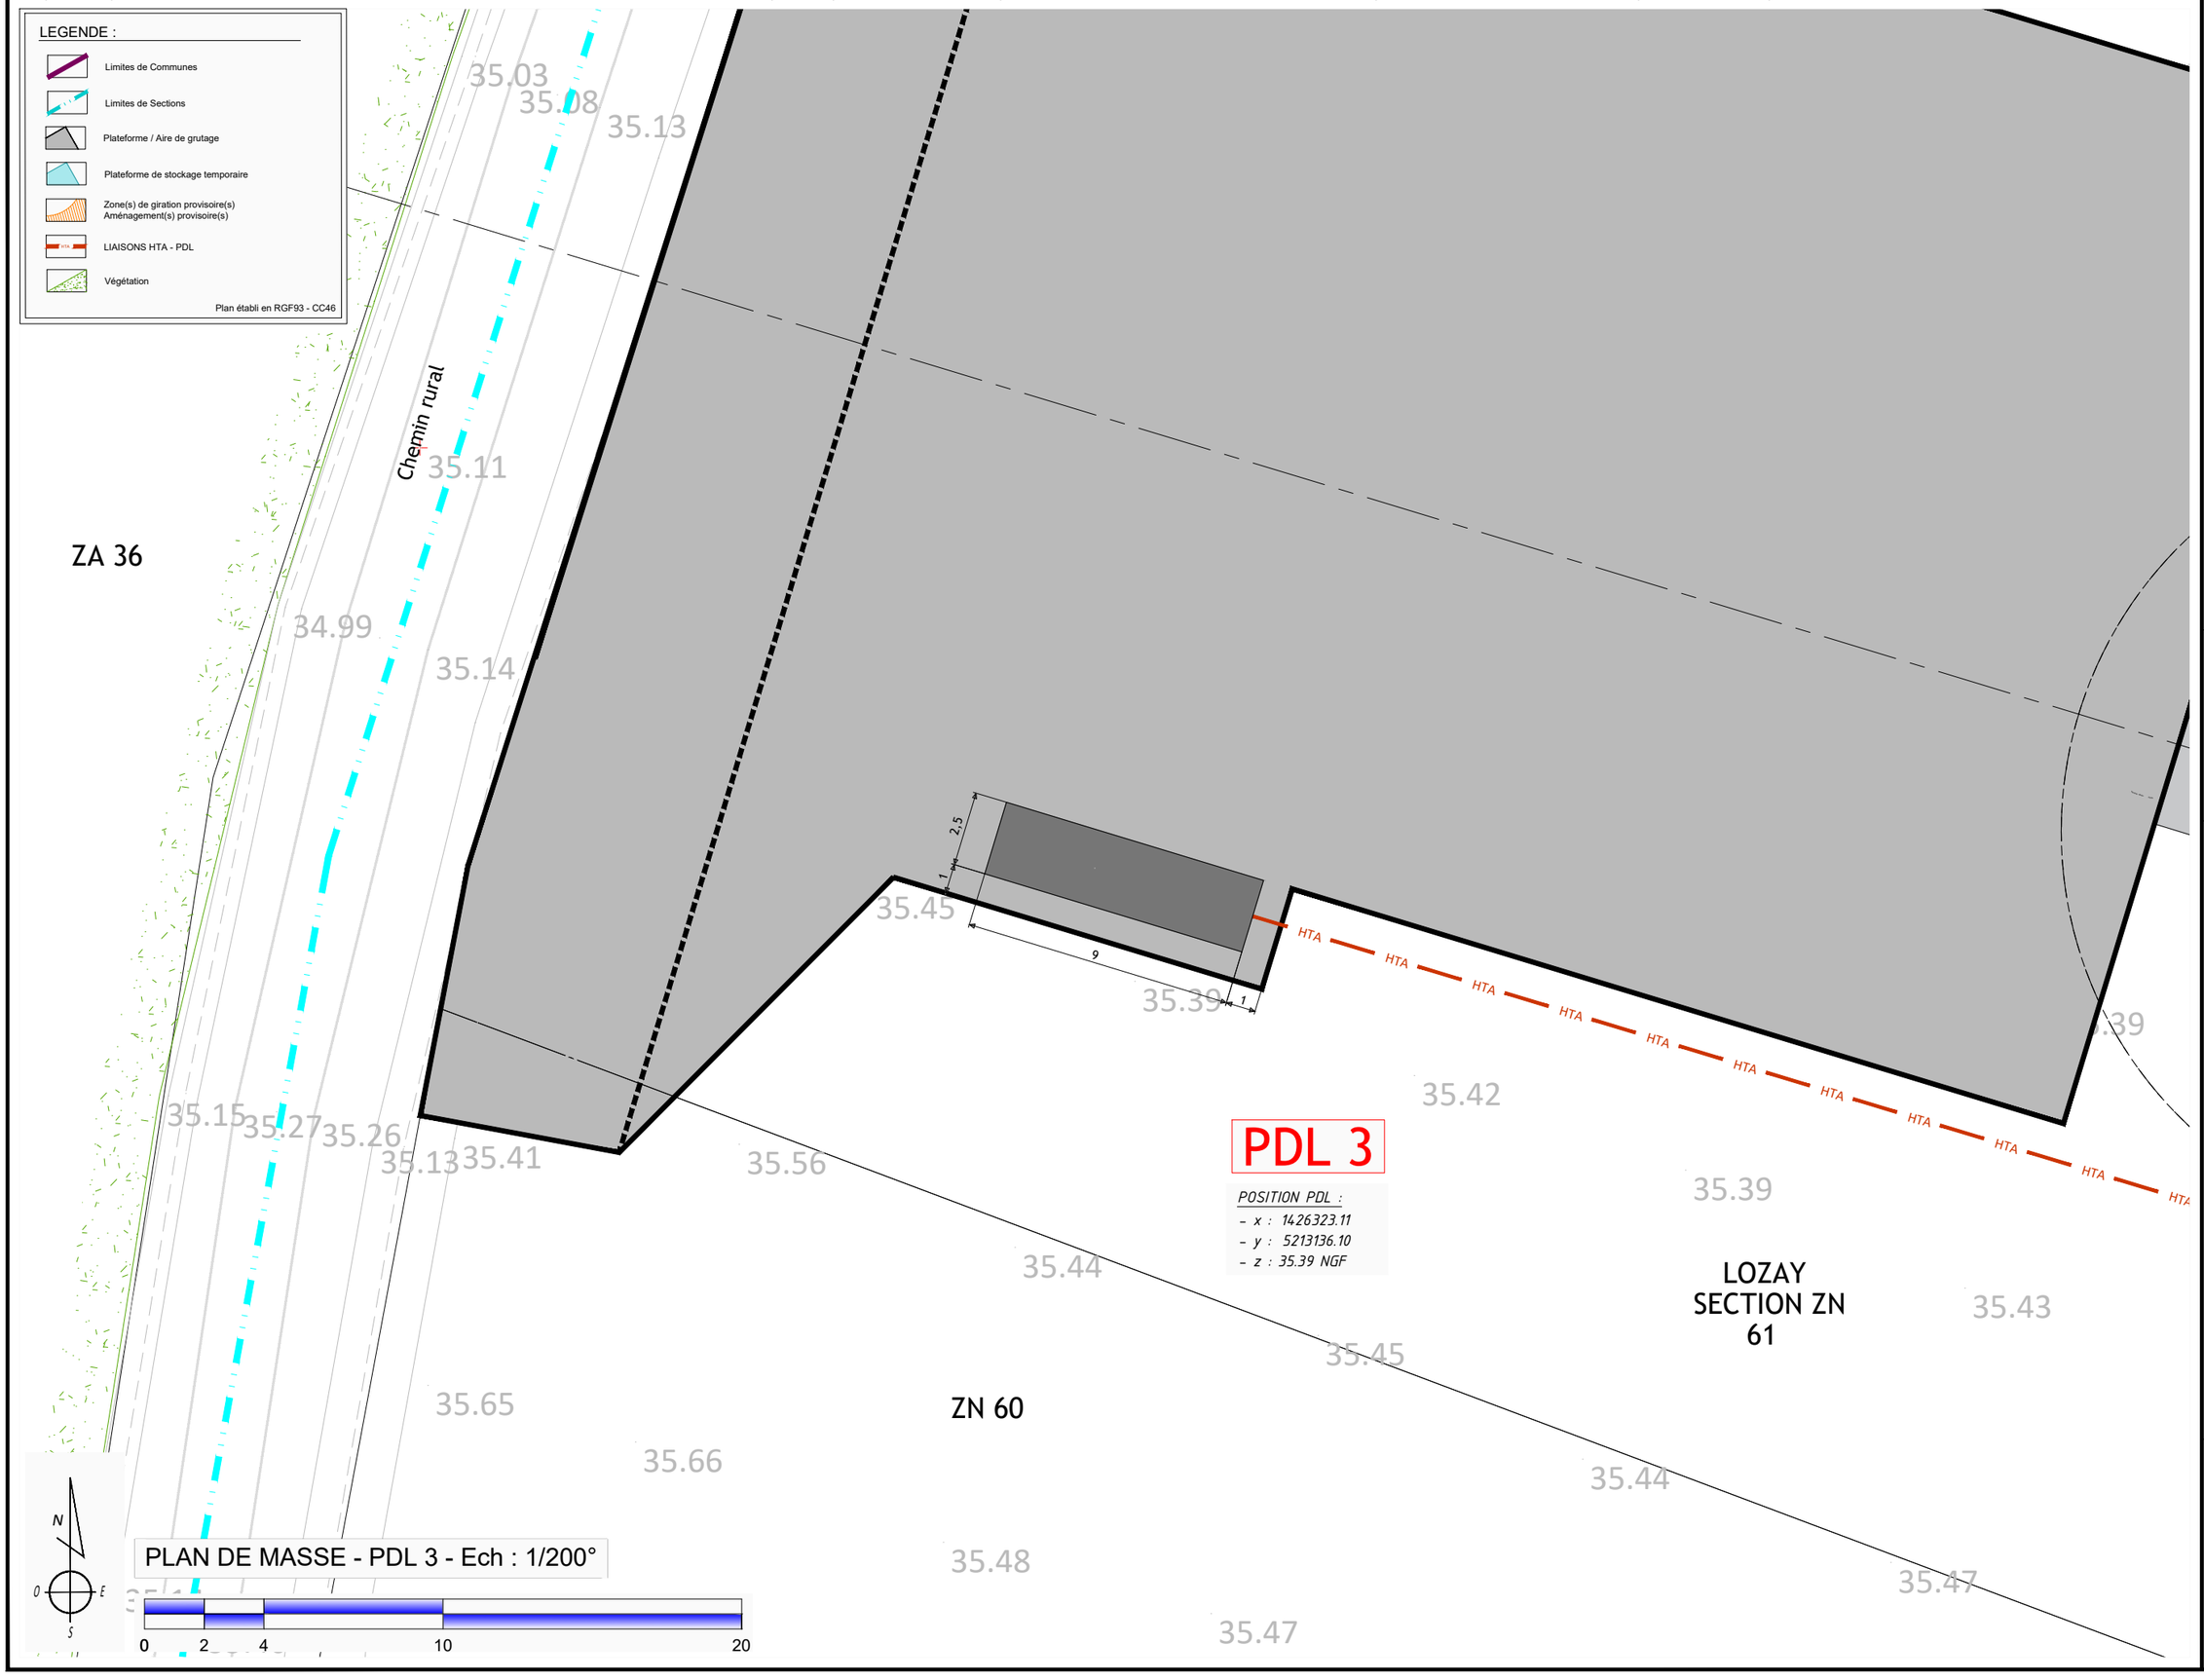

PLAN DE MASSE - PDL 3 - Ech : 1/200°

MAITRE D'OUVRAGE :
ELICIO FRANCE SAS
174 Quai de Jemmapes
75010 PARIS
www.elicio-france.fr

BUREAU D'ETUDES :
ASTECA SAS
Zone ECOPARC - OCEANIS - Bâtiment 1A
35, rue Haroun Tazieff
54 320 MAXEVILLE
Tél. 03.83.54.04.69

PROJET ÉOLIEN LA TRÉZENCE
Communes de LOZAY, VERGNÉ (17330)

PLAN - PDL 3
Ech : 1/200°

AE

10

27/05/2026