


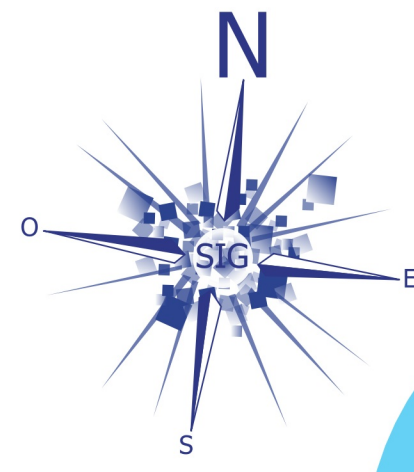


COMMUNE DE GROIX PLAN LOCAL D'URBANISME

Approuvé par délibération du Conseil Municipal du xx xxxx xxxx

ZONAGE D'ASSAINISSEMENT DES EAUX USÉES

Annexe 4

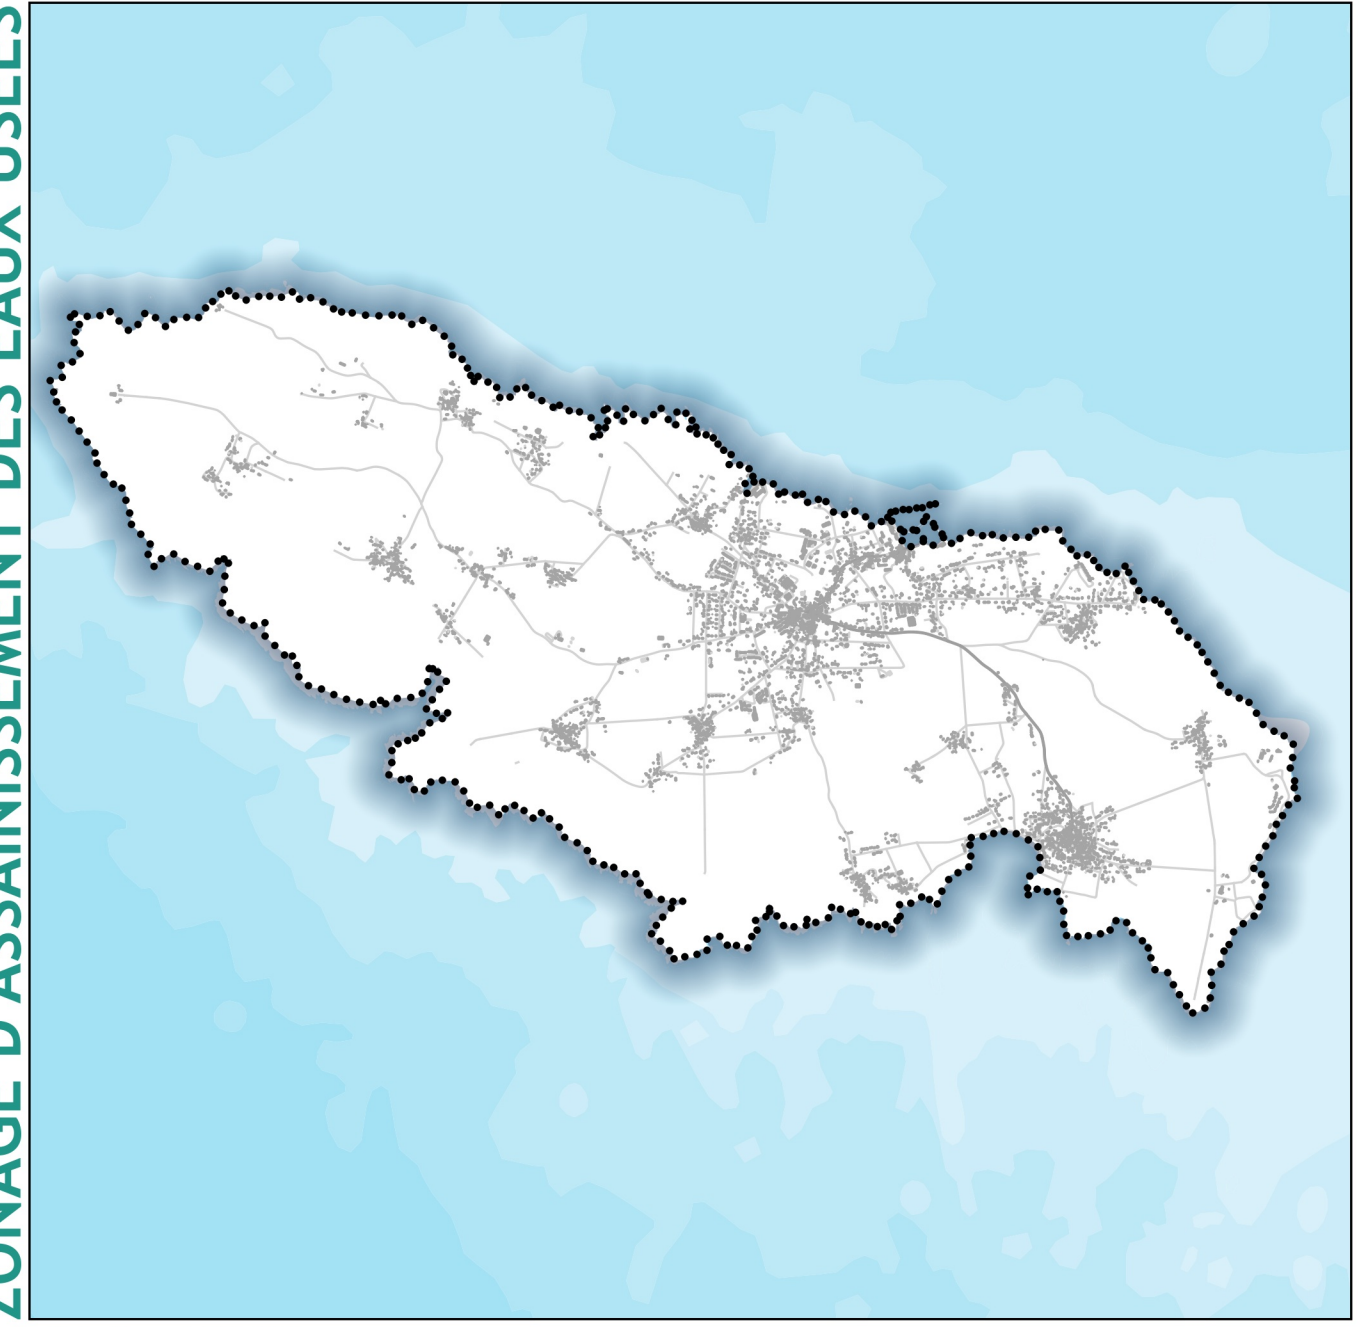

Échelle : 1/10 000


Légende

RÉSEAU

- Zonage d'assainissement collectif
- Station d'épuration

Autres informations :

- Cours d'eau

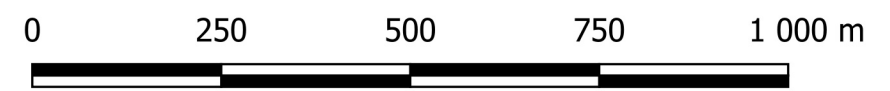

Vu pour être annexé à la délibération du Conseil Municipal du
xx xxxxxxxx xxxx
La Maire,
Marie-Françoise ROGER