Estérel côte d'azur AGGLOMÉRATION

AVP

Maître d'ouvrage

Promenade des Bains

Requalification des espaces publics du centre ville de Saint-Raphaël

Maîtrise d'œuvre

AGENCE GUILLERMIN PAYSAGISTES CONCEPTEURS

A&TU AMÉNAGEMENT & TECHNIQUES URBAINES

Études d'Avant-Projet

B3.2 — **Coupes Elévations Transversales**


Indice	Date	Modifications	Dessin	Vérif
A	03/02/2026	Première Diffusion	J.G	V.G

N° Affaire	Edité le	Phase	Type	Planche	Echelle
AC_19007	03/02/2026	AVP	PM	-	1/100


Plan de repérage des coupes




COUP A : Beaurivage / Parking Ombragé Ouest

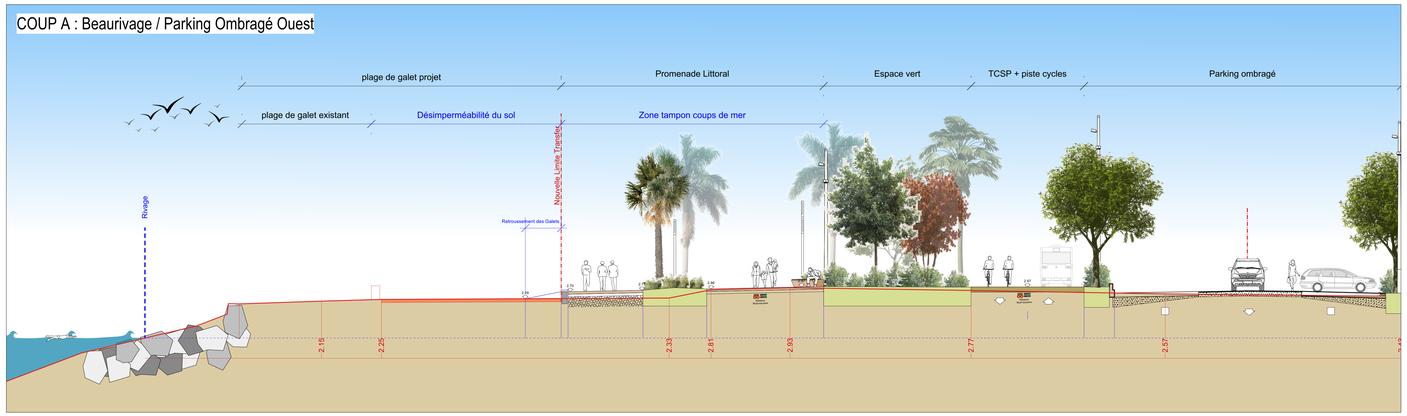

COUP B : Beaurivage / RD 559 (projet)

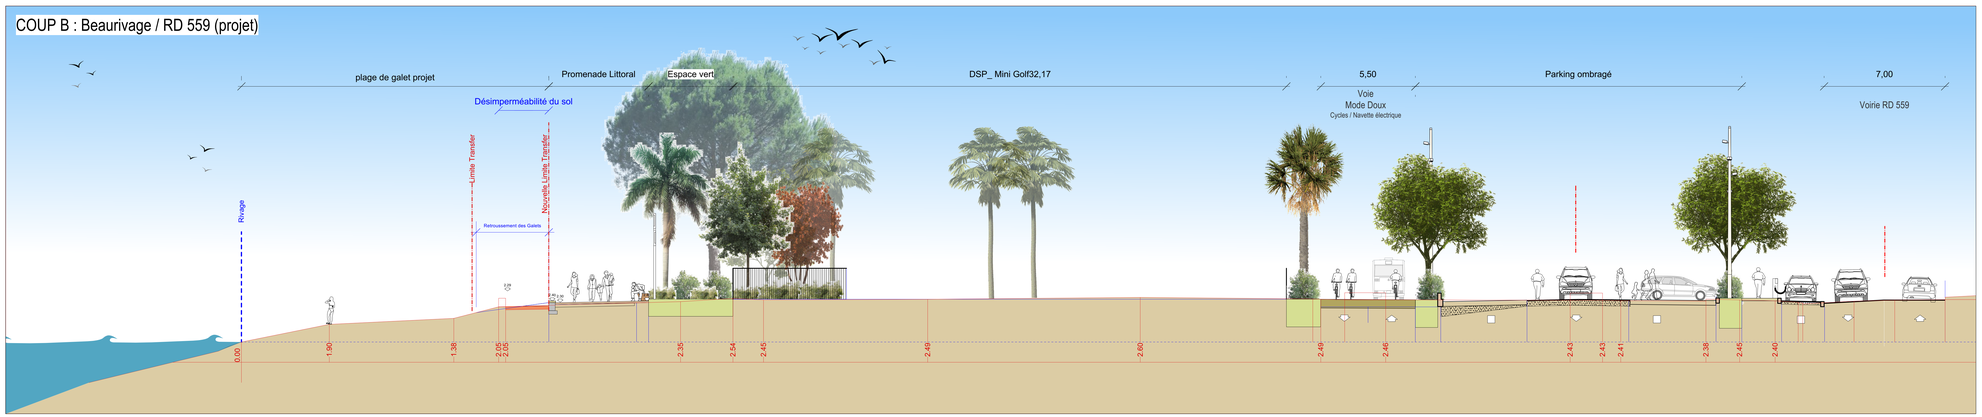

COUP C : Beaurivage / Place du souvenir

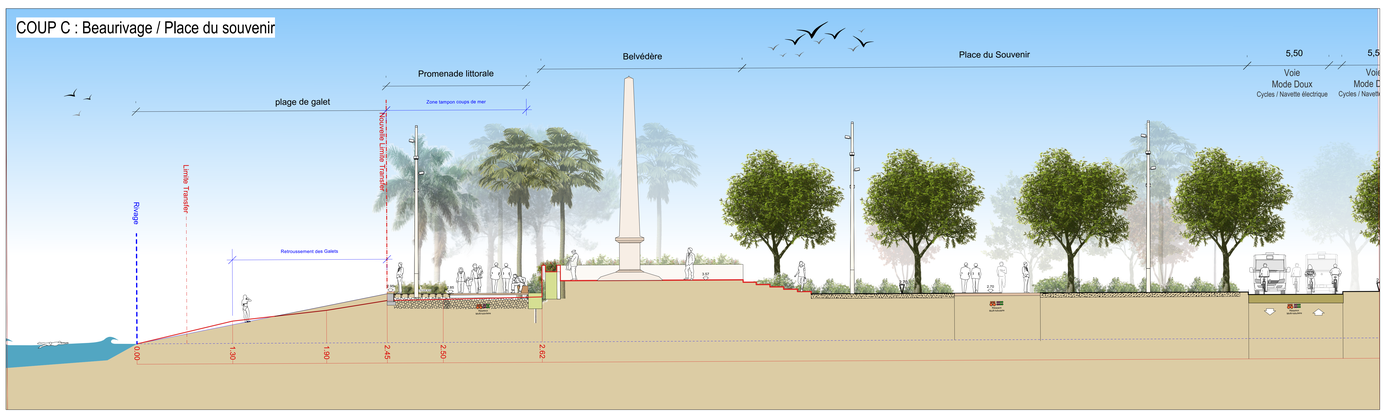

COUP D : Beaurivage / Plarking Ombragé Est

