
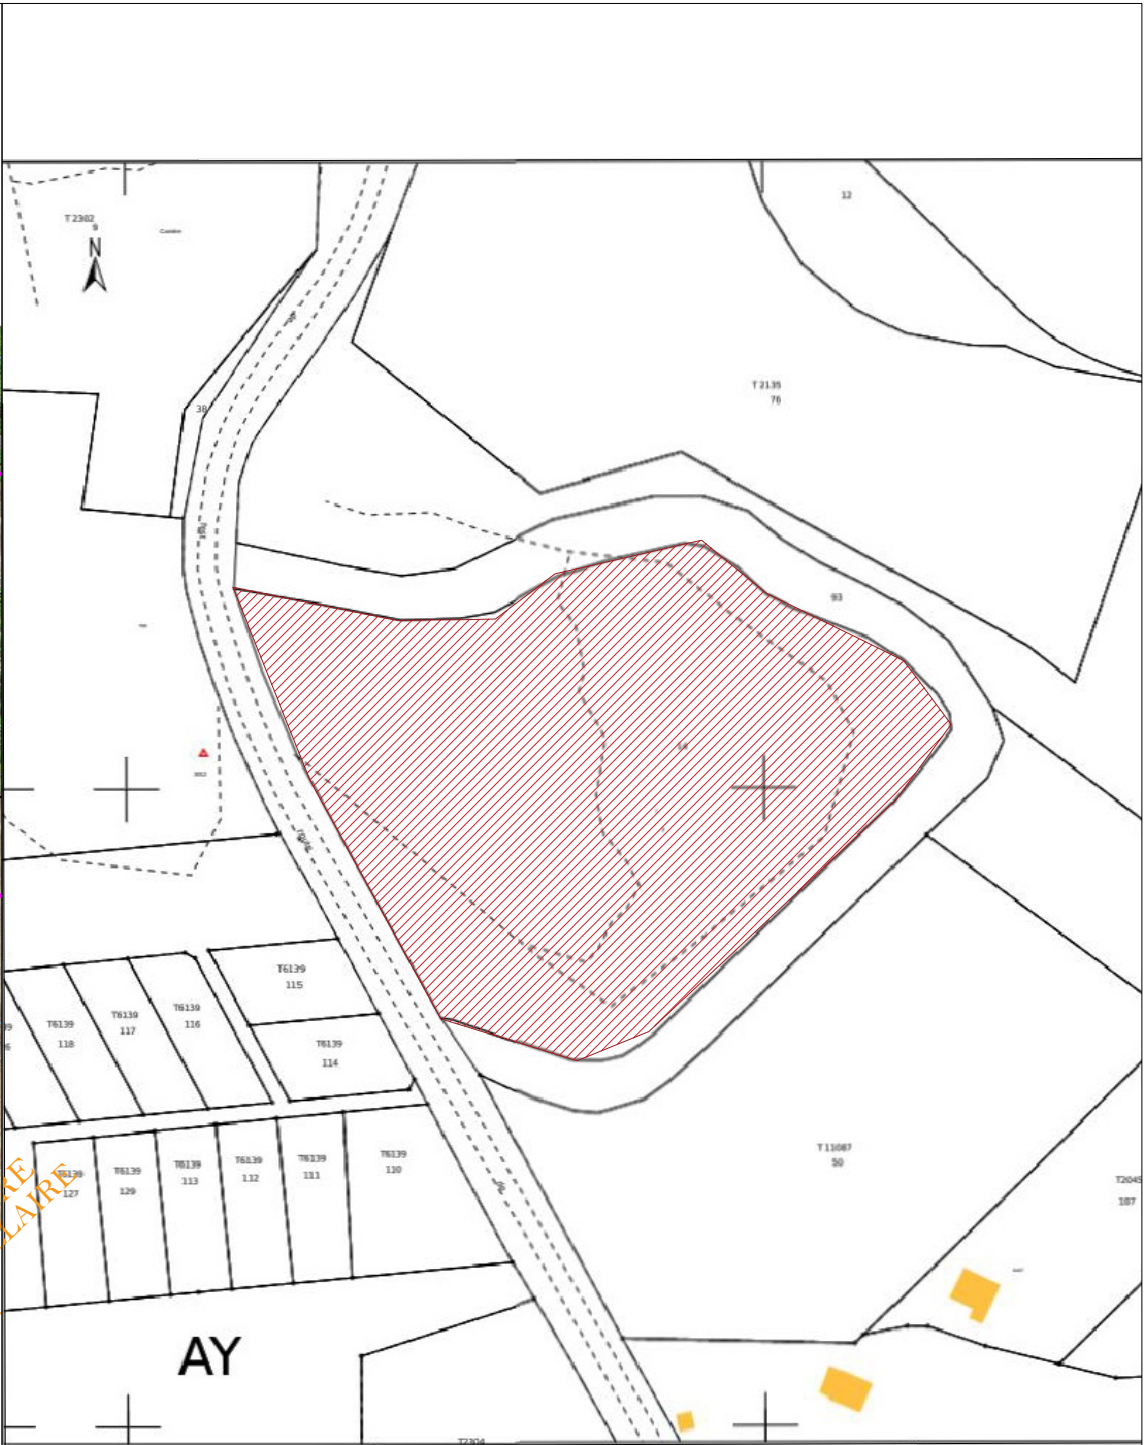


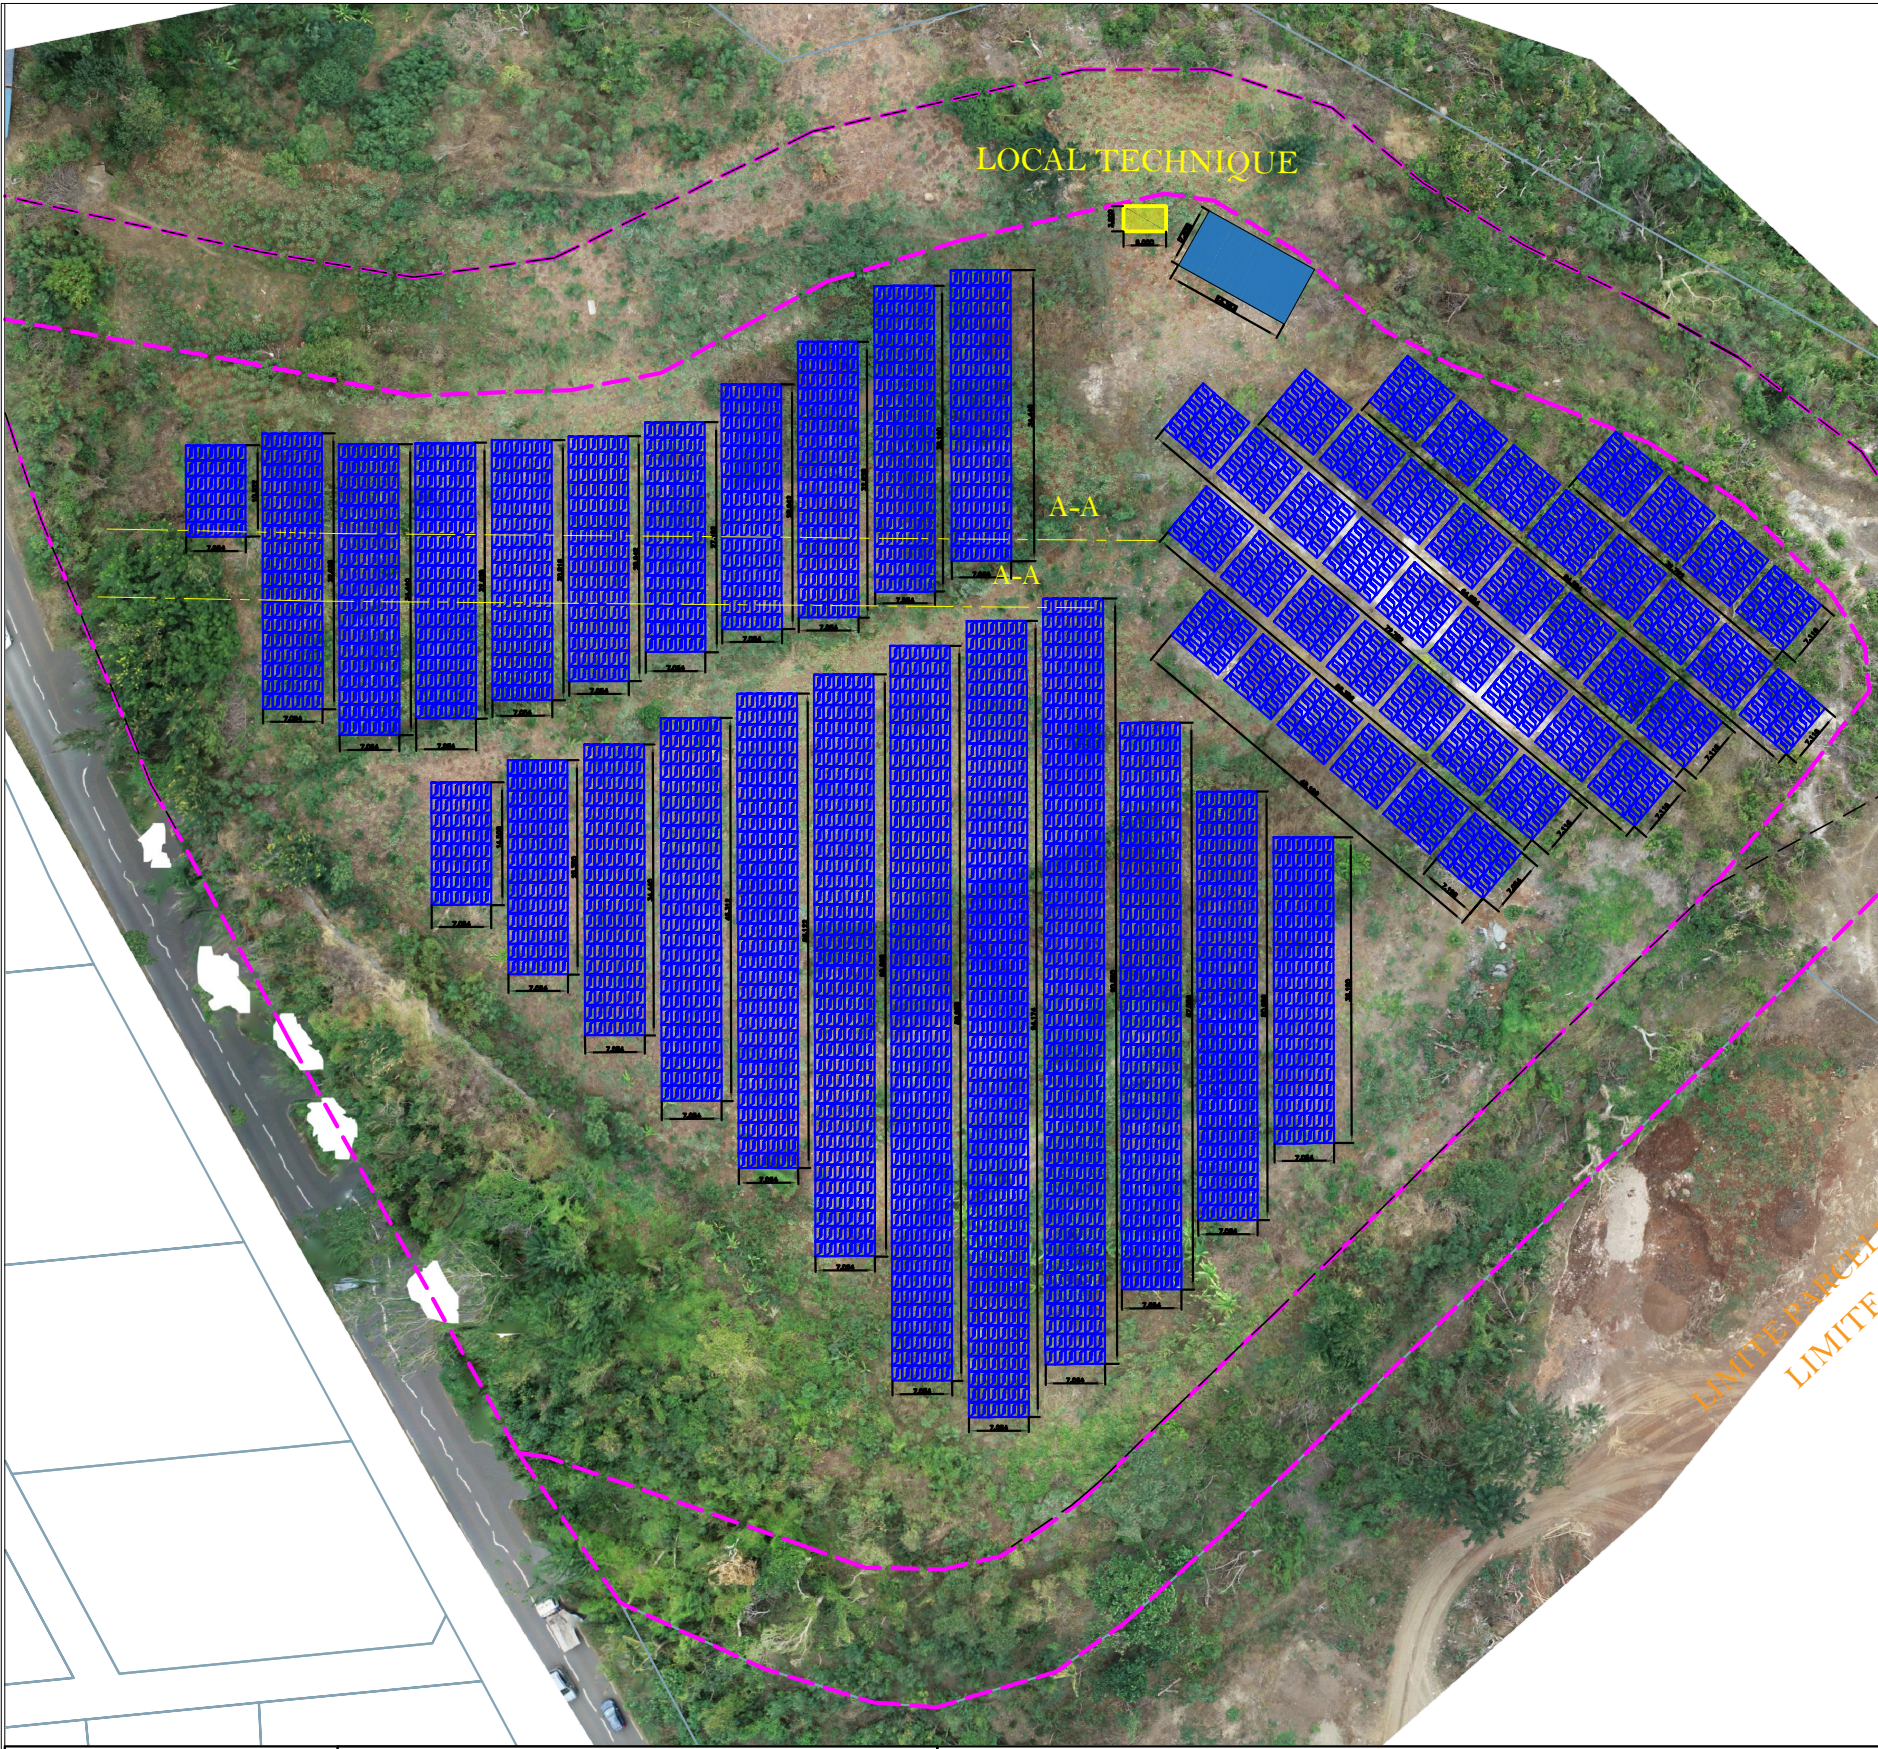

HAJANGUA AY 14

Gestion des modifications				Construction d'une centrale photovoltaïque sans stockage d'énergie dans le cadre AOCRE dans le périmètre des zones non-interconnectées au réseau de distribution EDM			
				Nom du projet : HAJANGUA AY14		DP 2-1	
				Société porteuse du projet : ASOI			
				Puissance du projet : 2 MWc		PLAN DE MASSE	
				Nombre de modules : 4320			
				Date de création		16/01/2026	
Ce document est la propriété exclusive de la société ALBIOMA. Il ne peut être communiqué, copié ou reproduit sans l'autorisation écrite							

Légende

module PV