


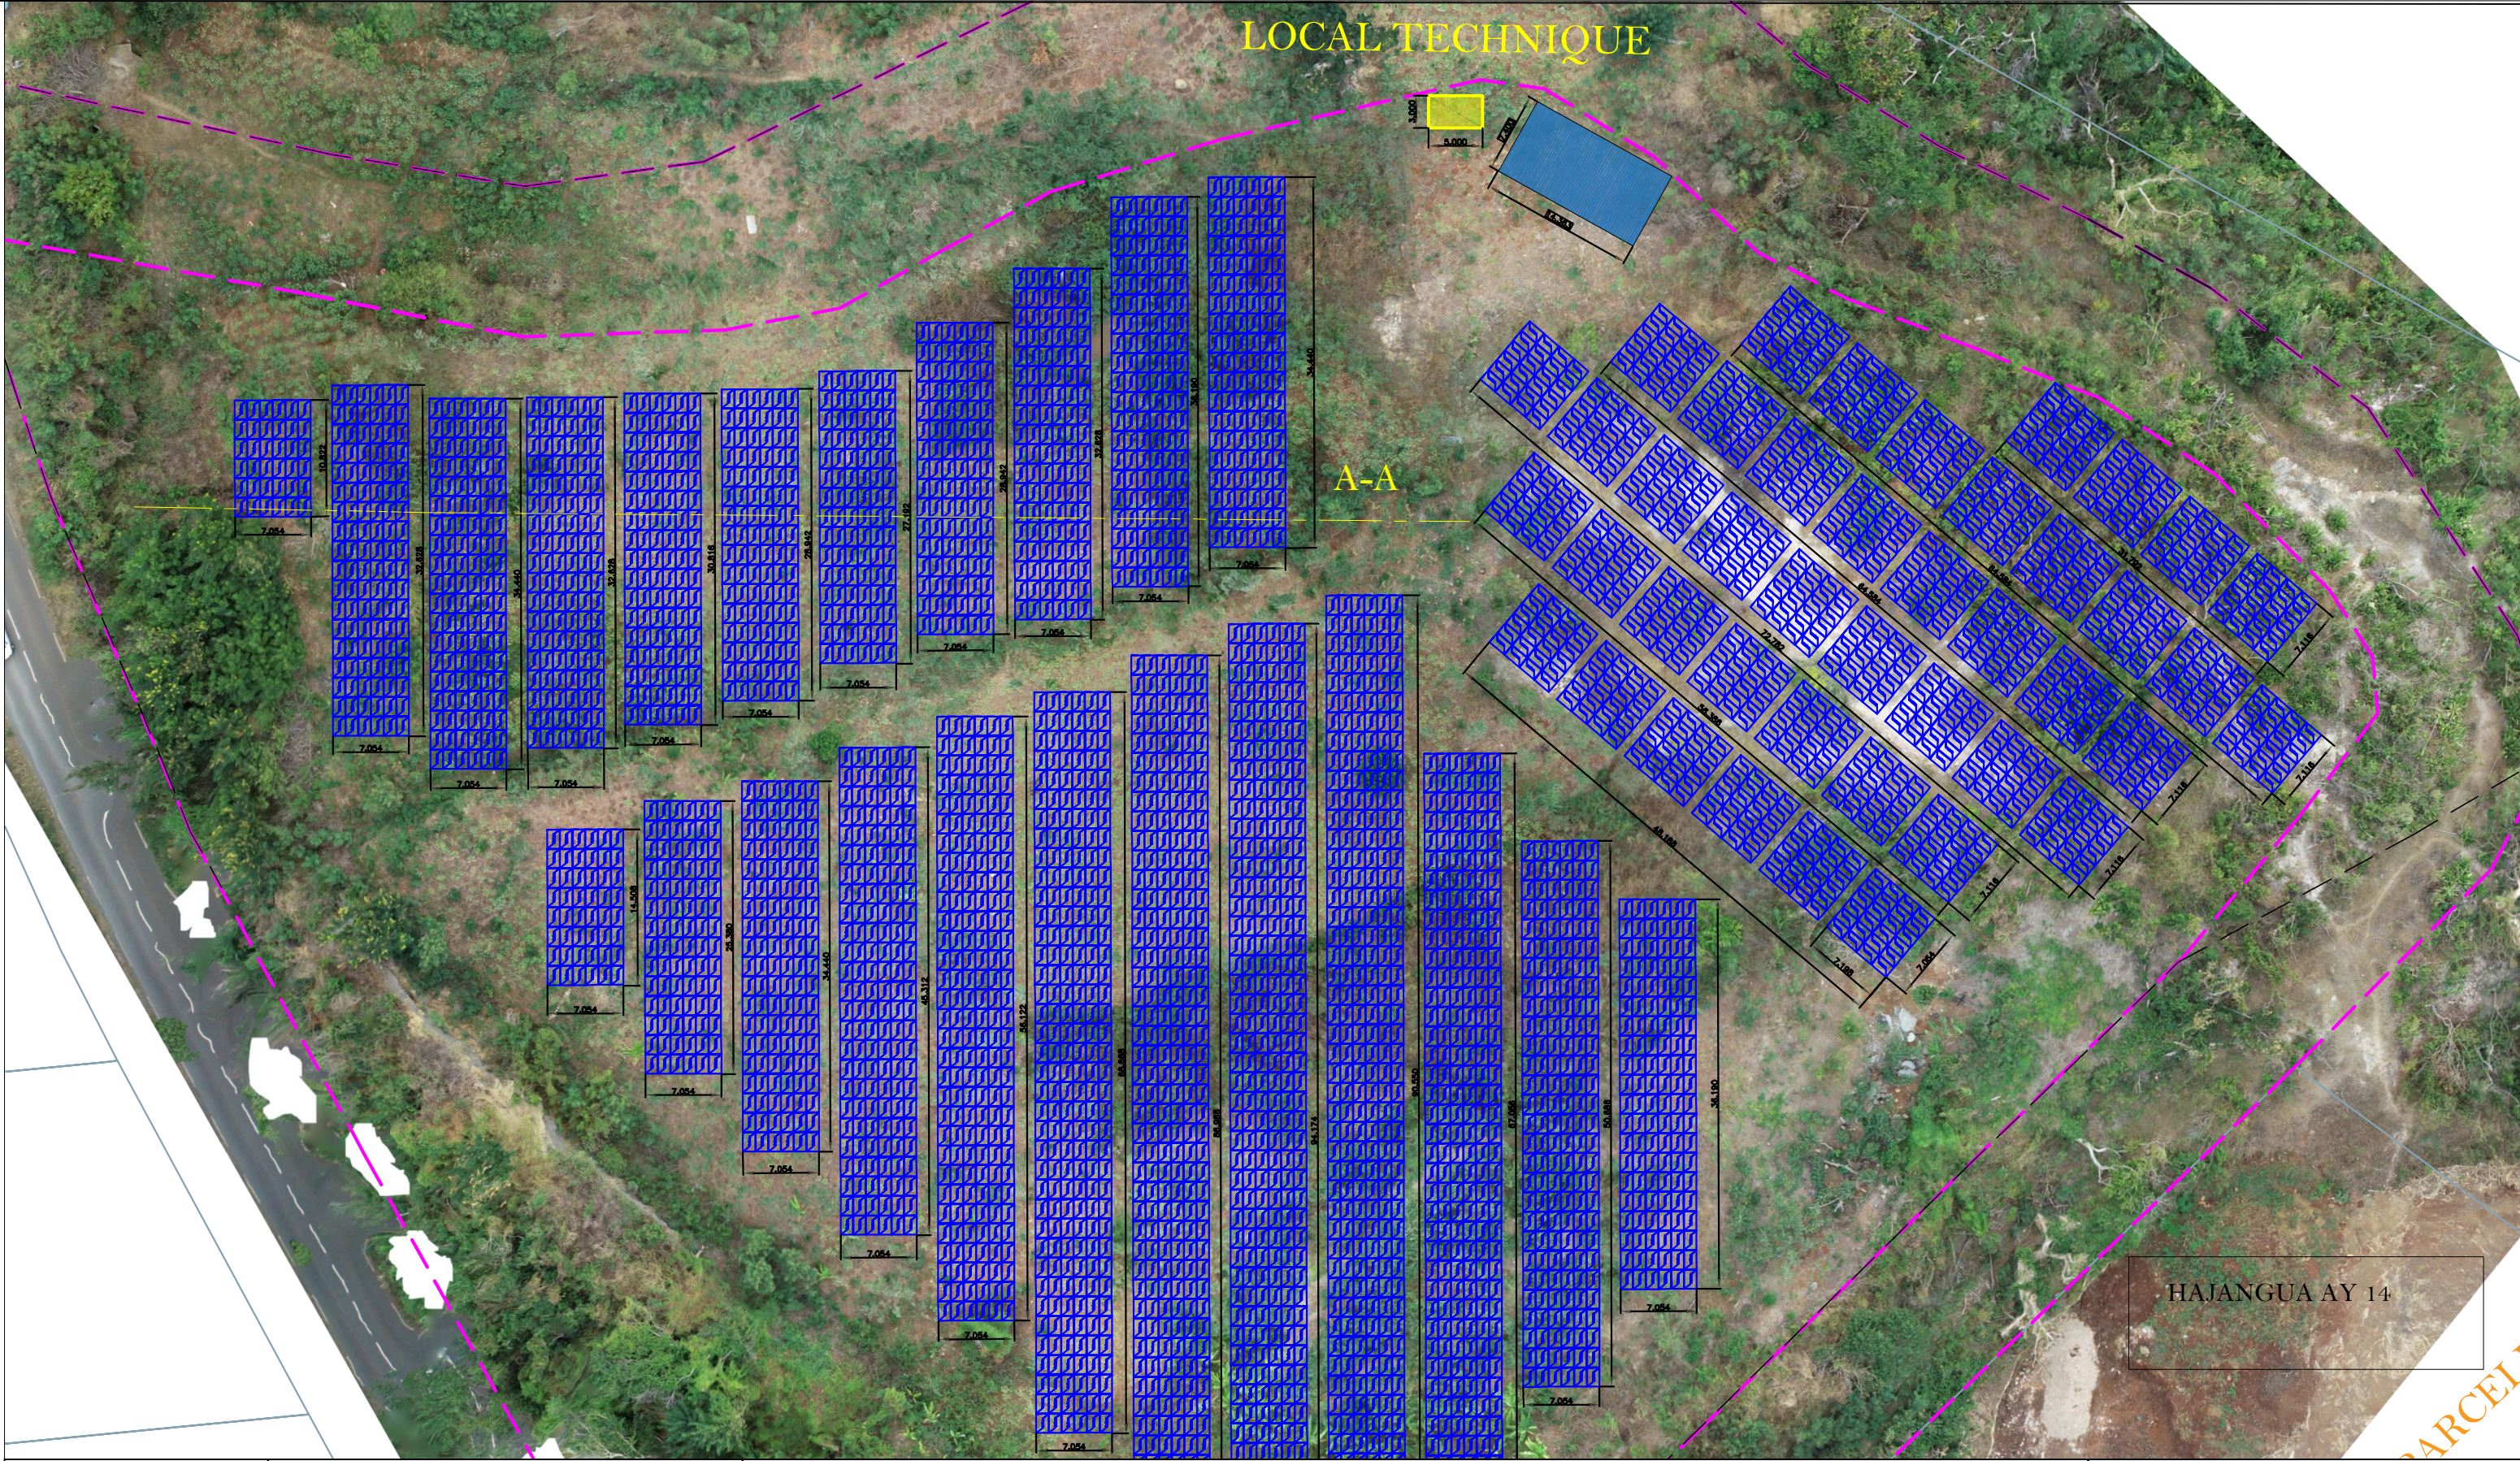

Gestion des modifications				Construction d'une centrale photovoltaïque sans stockage d'énergie dans le cadre AOCRE dans le périmètre des zones non-interconnectées au réseau de distribution EDM					
				Nom du projet : HAJANGUA AY14		DP 2-2 PLAN DE MASSE		Légende module PV	
				Société porteuse du projet : ASOI					
				Puissance du projet : 2 MWc					
				Nombre de modules : 4320		Date de création		16/01/2026	
Création								16/01/2026	
Modification effectuée par ER2E								12/03/2026	
MKA								02-A	
RR								01-A	
Ce document est la propriété exclusive de la société ALBIOMA. Il ne peut être communiqué, copié ou reproduit sans l'autorisation écrite									