
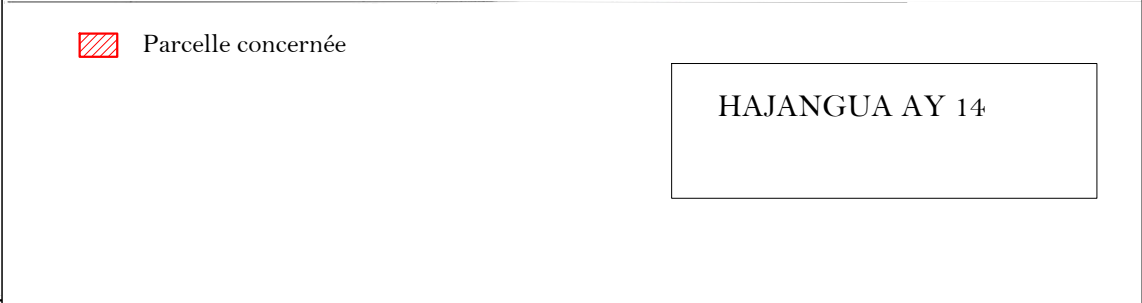
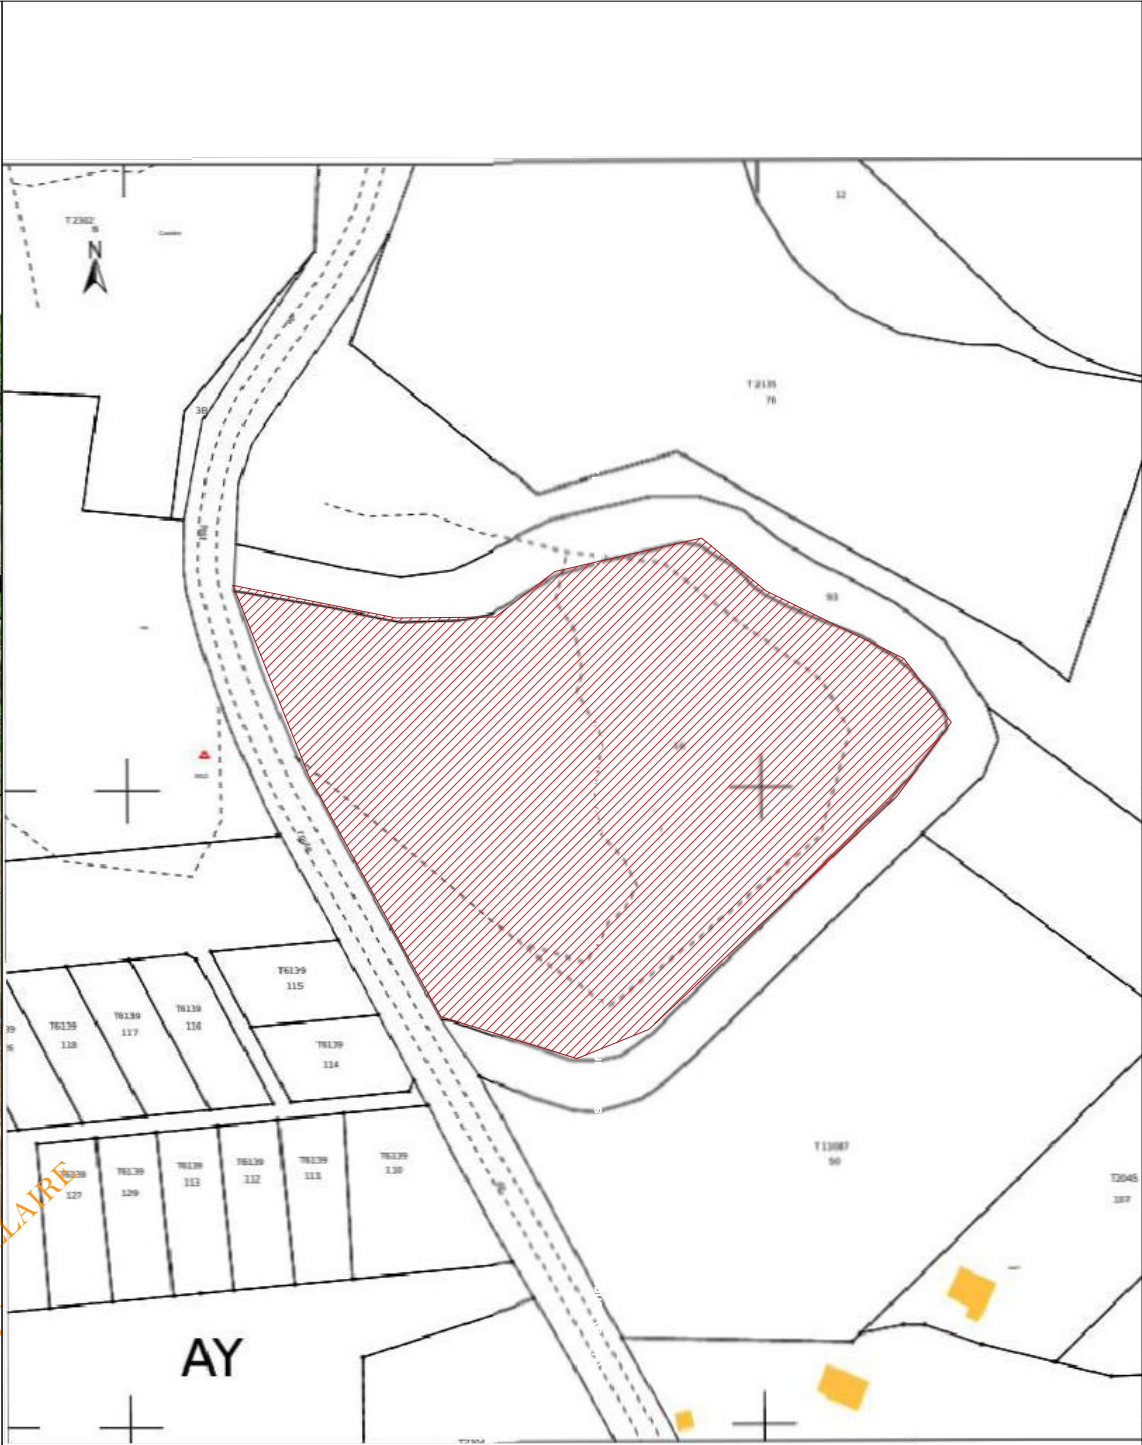
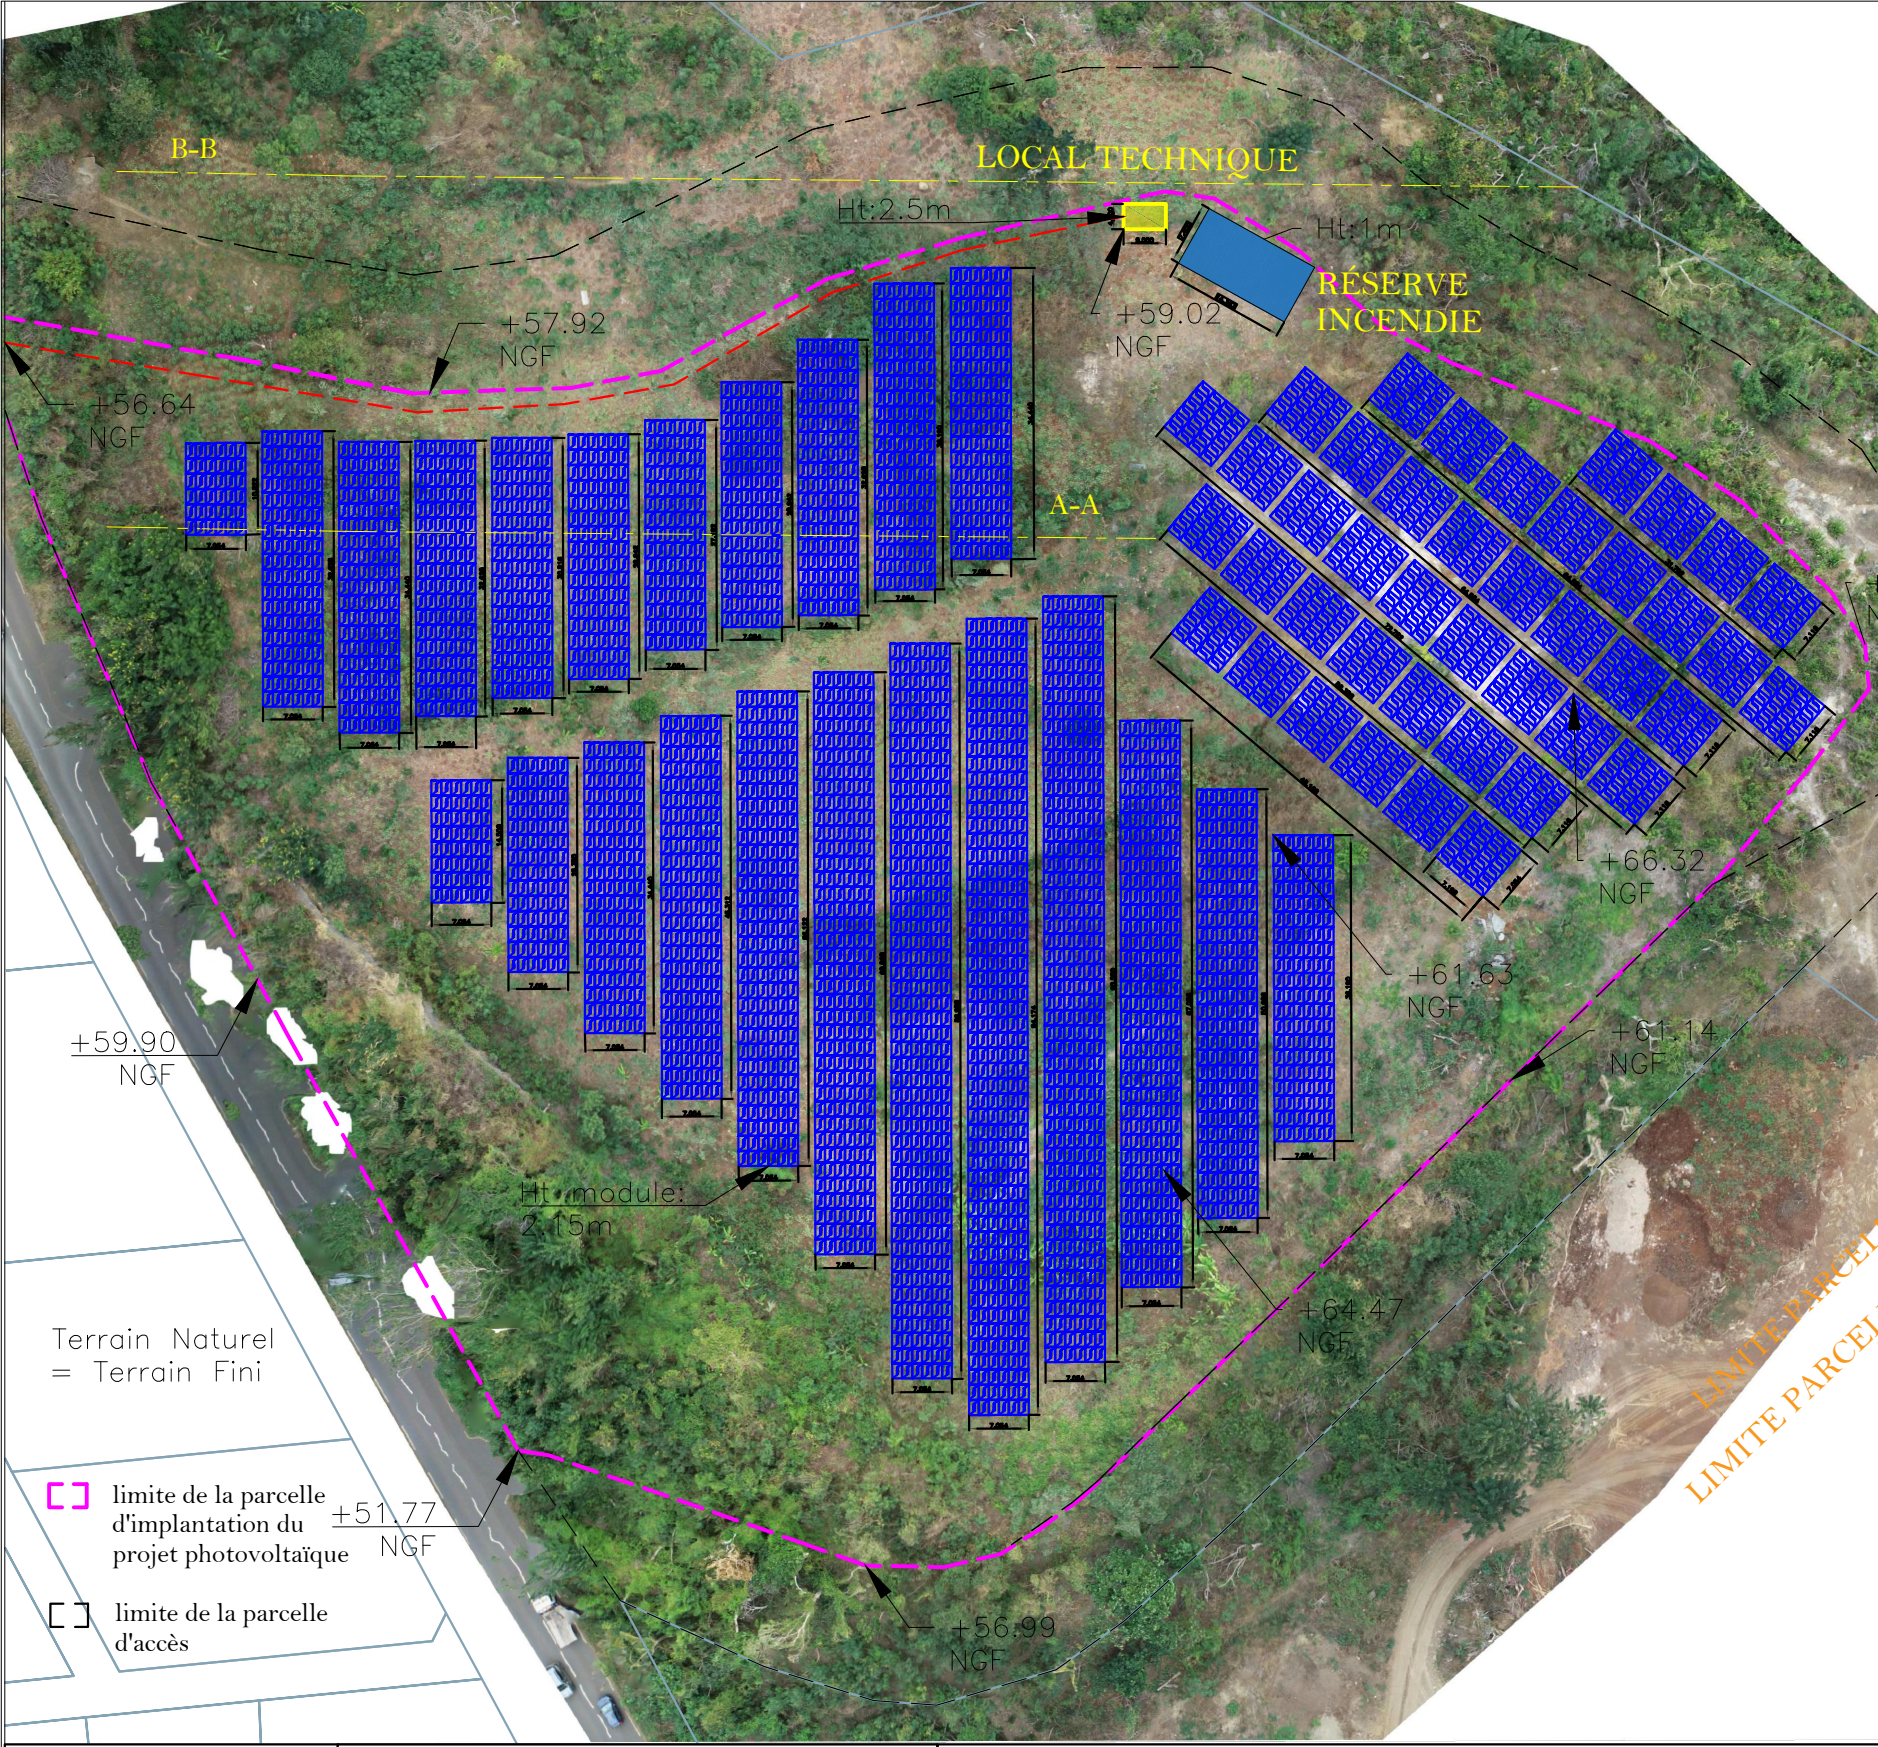


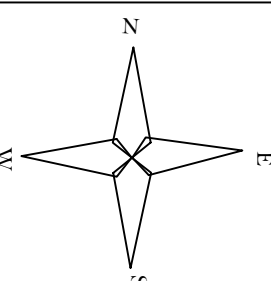

	Gestion des modifications				Construction d'une centrale photovoltaïque sans stockage d'énergie dans le cadre AOCRE dans le périmètre des zones non-interconnectées au réseau de distribution EDM					
					Nom du projet : HAJANGUA AY14		DP 2-1		Légende module PV Raccordement électrique au réseau	
					Société porteuse du projet : ASOI					
					Puissance du projet : 2 MWc		PLAN DE MASSE			
					Nombre de modules : 4320		Date de création 16/01/2026			
	Modification effectuée par ER2E	12/03/2026	MKA	02-A						
	Création	16/01/2026	RR	01-A						
Ce document est la propriété exclusive de la société ALBIOMA. Il ne peut être communiqué, copié ou reproduit sans l'autorisation écrite										