



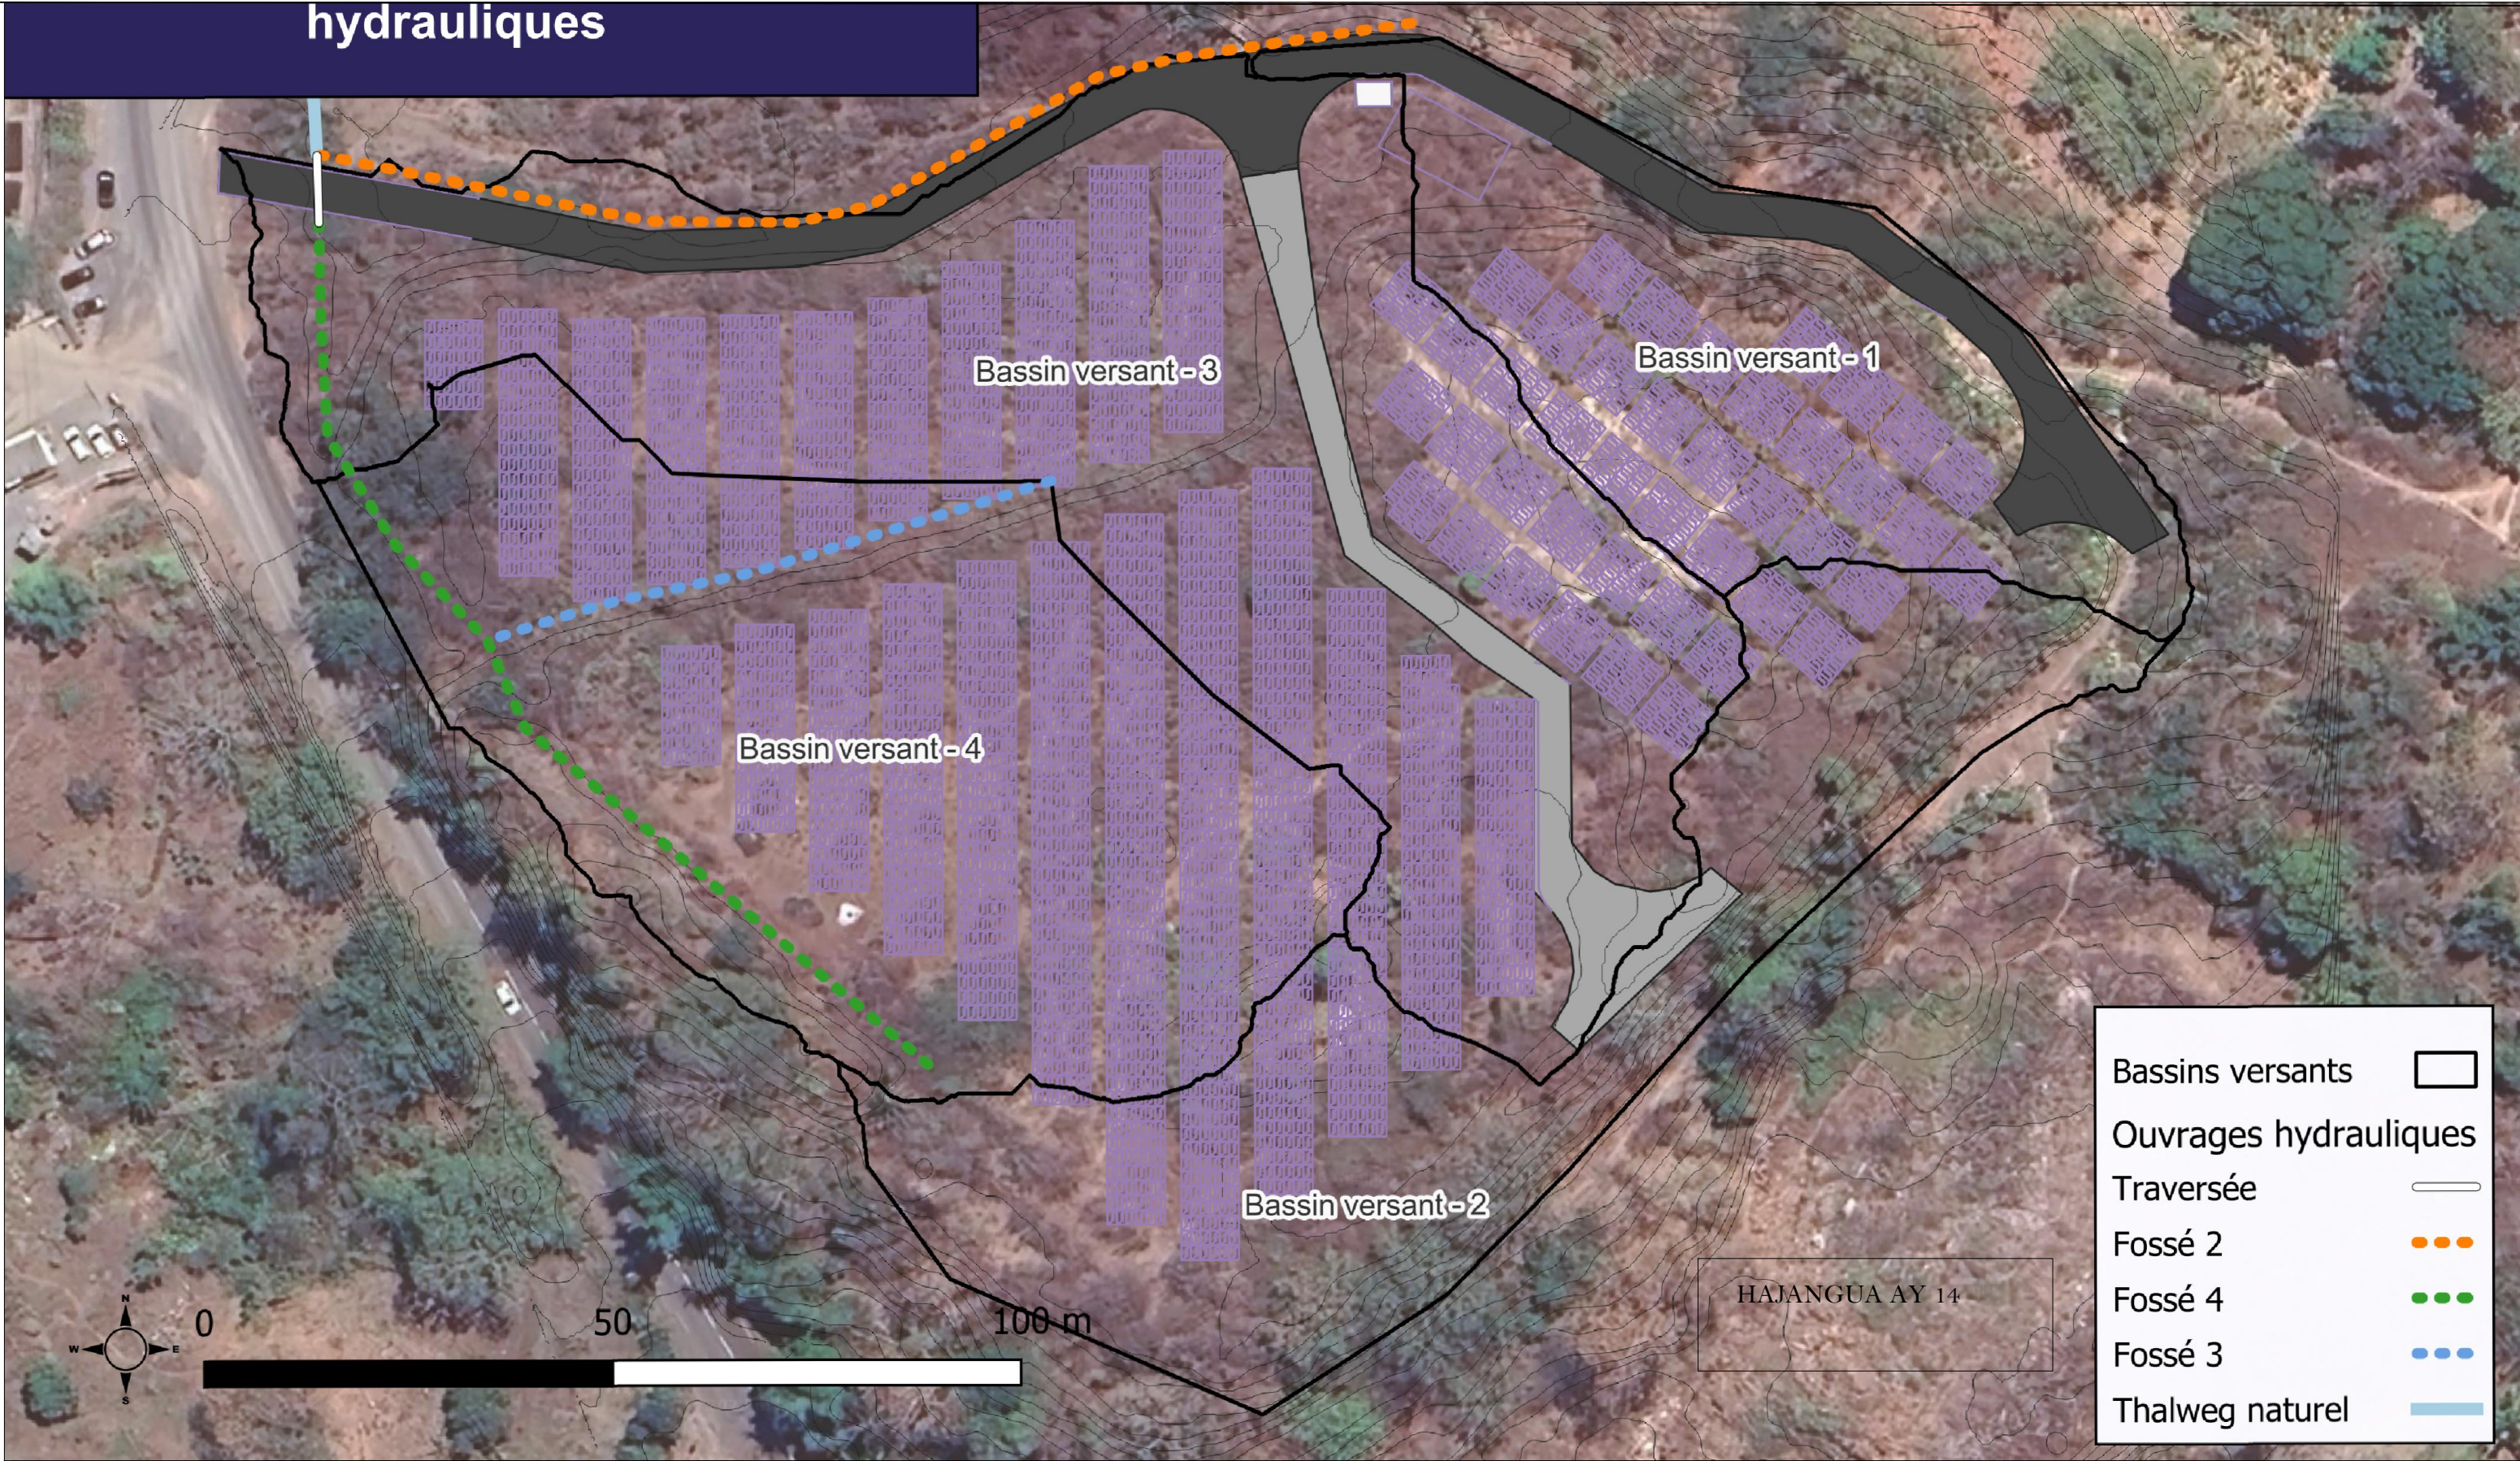

	Gestion des modifications				Construction d'une centrale photovoltaïque sans stockage d'énergie dans le cadre AOCRE dans le périmètre des zones non-interconnectées au réseau de distribution EDM				
					Nom du projet : HAJANGUA AY14 Société porteuse du projet : ASOI		DP 2-3		Légende
	Modification effectuée par ER2E	12/03/2026	MKA	02-A	Puissance du projet : 2 MWc Nombre de modules : 4320		PLAN DE MASSE		
	Création	16/01/2026	RR	01-A					
					Date de création		16/01/2026		
Ce document est la propriété exclusive de la société ALBIOMA. Il ne peut être communiqué, copié ou reproduit sans l'autorisation écrite									

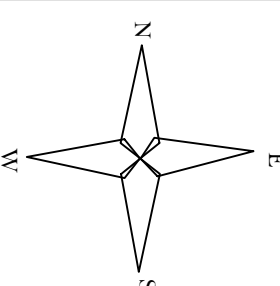