


# RESTRUCTURATION ET EXTENSION DE LA MAISON DE LA NATURE ET L'ESTUAIRE DE SALLENELLES

|                    |                                                                                     |                                |                                                                         |                                        |
|--------------------|-------------------------------------------------------------------------------------|--------------------------------|-------------------------------------------------------------------------|----------------------------------------|
| MAITRE D'OUVRAGE   |  | DEPARTEMENT DU CALVADOS        | BP 20520<br>14035 - CAEN                                                | tél : 02 31 57 14 14                   |
| CONTROLE TECHNIQUE |                                                                                     | SOCOTEC - Jocelyn Leteinturier | 267 rue Marie Curie - ZI de la Sphère<br>14201 - HEROUVILLE-SAINT-CLAIR | tél : 02 31 46 24 24<br>06 19 89 80 08 |
| CONTROLE SPS       |                                                                                     | SOCOTEC - Nadine Marie         | 267 rue Marie Curie - ZI de la Sphère<br>14201 - HEROUVILLE-SAINT-CLAIR | tél : 02 31 46 24 24                   |



|                                         |                                                                                       |                   |                                                                |                      |
|-----------------------------------------|---------------------------------------------------------------------------------------|-------------------|----------------------------------------------------------------|----------------------|
| PC                                      | PC1                                                                                   | PLAN DE SITUATION |                                                                |                      |
|                                         |                                                                                       |                   |                                                                |                      |
|                                         | 16/07/2026                                                                            |                   |                                                                |                      |
|                                         |                                                                                       |                   |                                                                |                      |
| ARCHITECTES                             |  | ACAU Architectes  | 33 rue du pré de la bataille<br>76000 ROUEN                    | tél : 02 35 70 56 30 |
| ECONOMISTE<br>BET FLUIDES/ENVIRONNEMENT |  | SOGETI INGENIERIE | Agence OUEST - 7 rue Charles Sauria<br>14123 IFS               | tél : 02 31 95 21 00 |
| BET STRUCTURE                           |  | KUBE STRUCTURE    | 387 rue des champs - BP 509<br>76230 BOIS-GUILLAUME            | tél : 02 35 59 61 96 |
| BET ACOUSTIQUE                          |  | GAMBA             | 9/10 rue des blés<br>93200 SAINT DENIS                         | tél : 02 40 34 11 22 |
| PAYSAGISTE                              |  | 22 DEGRES         | 20 passage Saint-Sébastien<br>75011 PARIS                      | tél : 09 53 89 39 42 |
| BIM MANAGER                             |  | BIM BAM BOUM      | 4 allée René Cuiry<br>76420 BIHOREL                            | tél : 02 76 00 25 36 |
| SCENOGRAPHE                             |  | GRÆPHEME          | 33 rue Orfila<br>75020 PARIS                                   | tél : 06 98 76 91 78 |
| BET AUDIOVISUEL                         |                                                                                       | OBERLE LAURENT    | 16 rue de Limoges<br>67410 DRUSENHEIM                          | tél : 07 68 65 90 64 |
| ECOLOGUE                                |                                                                                       | PETER STALLEGGER  | 648 Allée du château de Bonneval<br>61470 ST AUBIN DE BONNEVAL | tél : 06 84 52 49 45 |
| BET MULTIMEDIA                          |                                                                                       | NARRATIVE         | 97 rue d'aboukir<br>75002 PARIS                                | tél : 09 54 54 20 21 |
| BET SIGNALETIQUE                        |                                                                                       | CAMILLE GUITTON   | 35 rue de la Commune de Paris<br>93230 ROMAINVILLE             | tél : 06 88 77 34 44 |
|                                         |                                                                                       |                   |                                                                |                      |

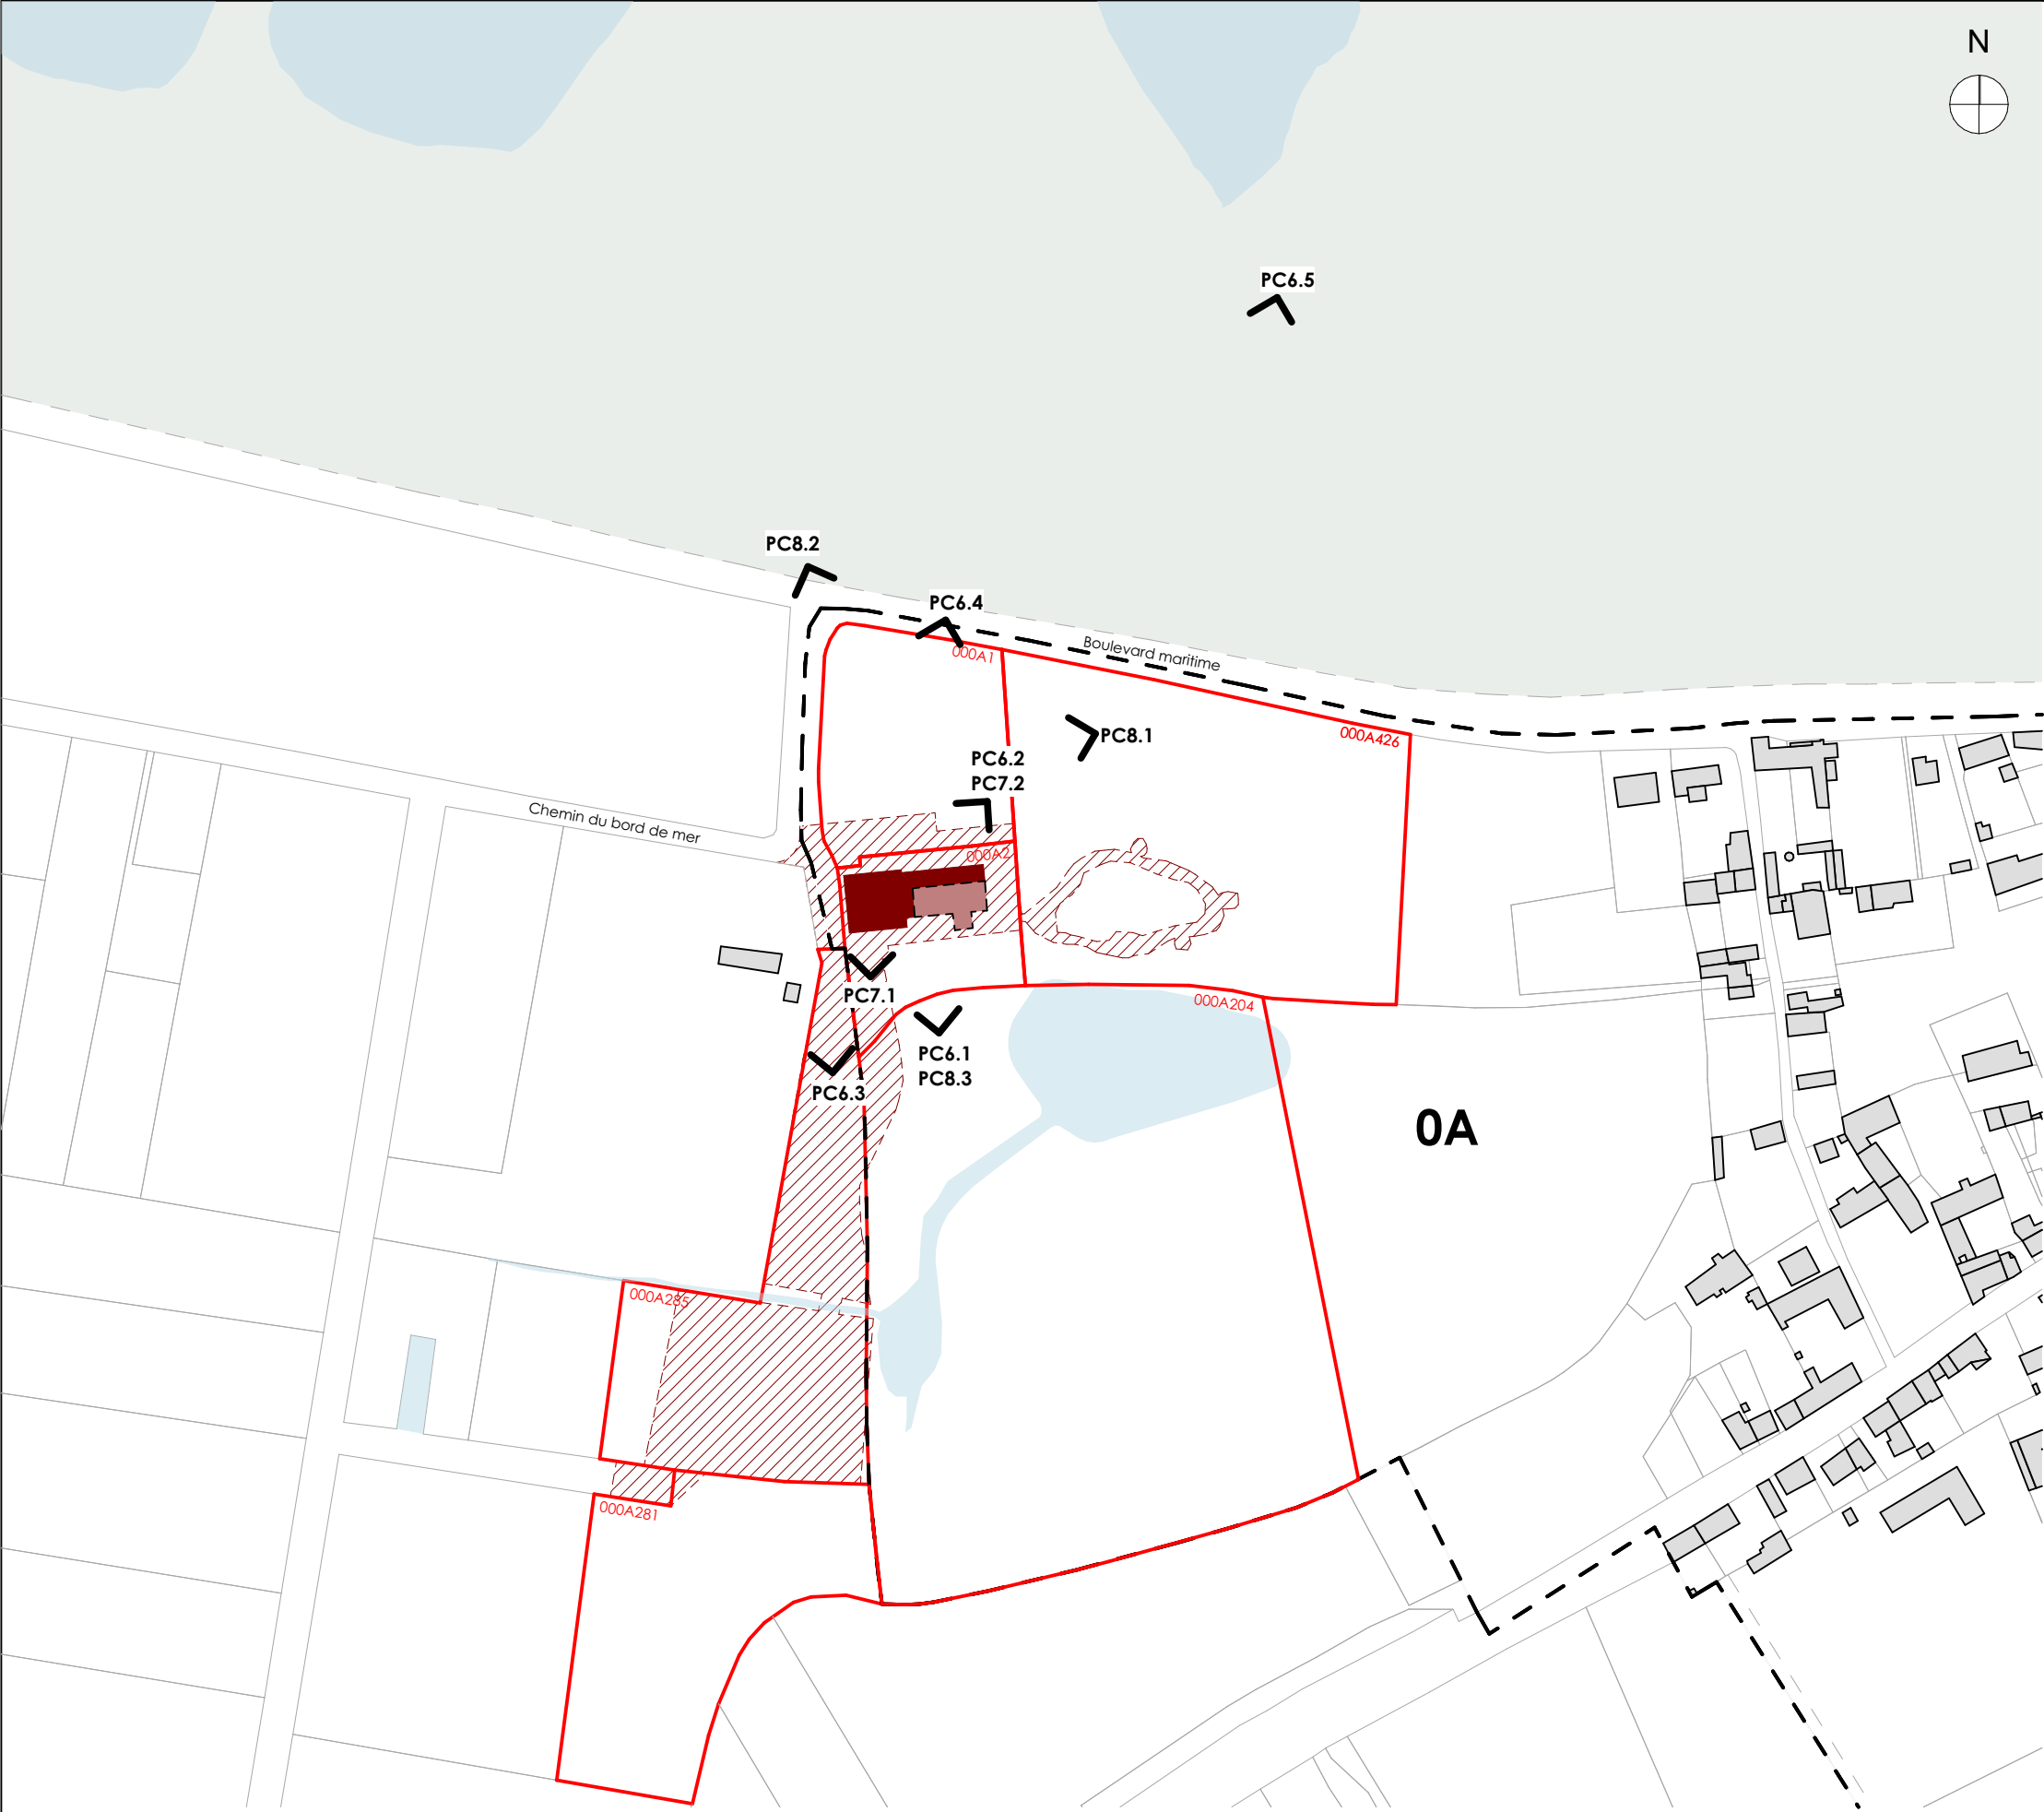

EXTRAIT CADASTRAL - Ech. 1 / 2 000e

Adresse projet

Maison de la nature et de l'estuaire : 15 Boulevard maritime, 14121, Sallenelles

Légende

- Limites parcellaires
- Limite d'intervention du projet
- Emprise de l'extension
- Emprise du bâtiment existant réhabilité
- Repérage points de vues PC6 + PC7 + PC8

Informations parcelles

|                              |                                       |
|------------------------------|---------------------------------------|
| 000 A1                       | 000 A281                              |
| 3 356 m²                     | 5 080 m²                              |
| Les Sables, 1412 Sallenelles | Le Marais, 1412 Sallenelles           |
| 000 A2                       | 000 A204                              |
| 2 155 m²                     | 21 062 m²                             |
| Les Sables, 1412 Sallenelles | L'herbage du Marais, 1412 Sallenelles |
| 000 A426                     |                                       |
| 9 939 m²                     |                                       |
| Les Sables, 1412 Sallenelles |                                       |
| 000 A285                     |                                       |
| 5 455 m²                     |                                       |
| Le Marais, 1412 Sallenelles  |                                       |



VUE AERIENNE

N° détail

PC1

PLAN DE SITUATION

Date

16/07/2026

ACAUAgence  
Coopérative  
Architectes  
Urbanistes