



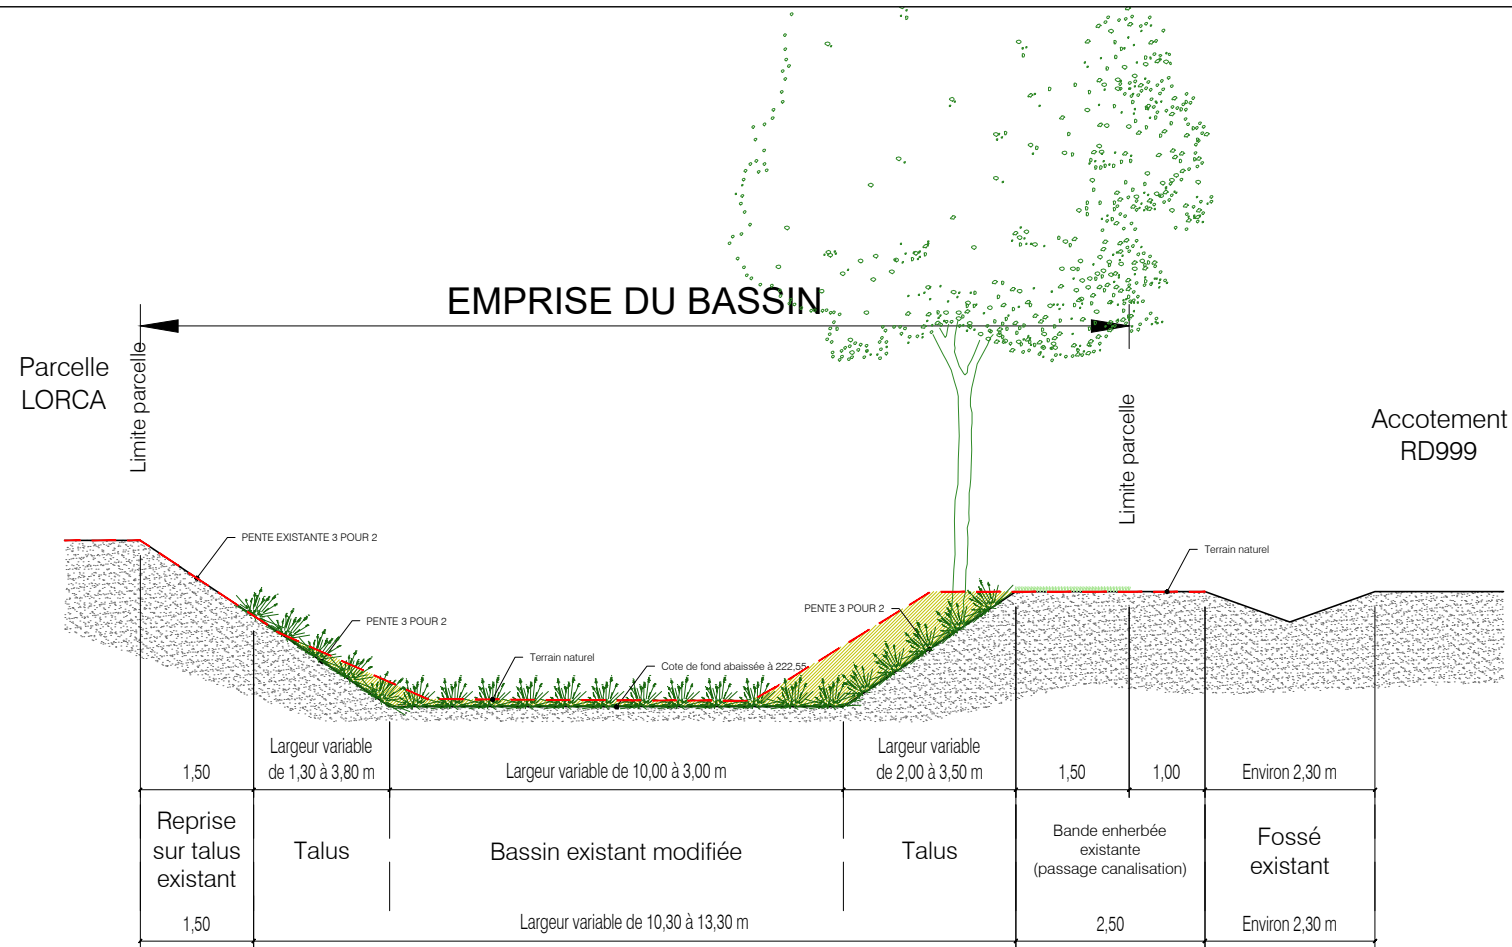

Coupe F

ECHELLE 1/100e

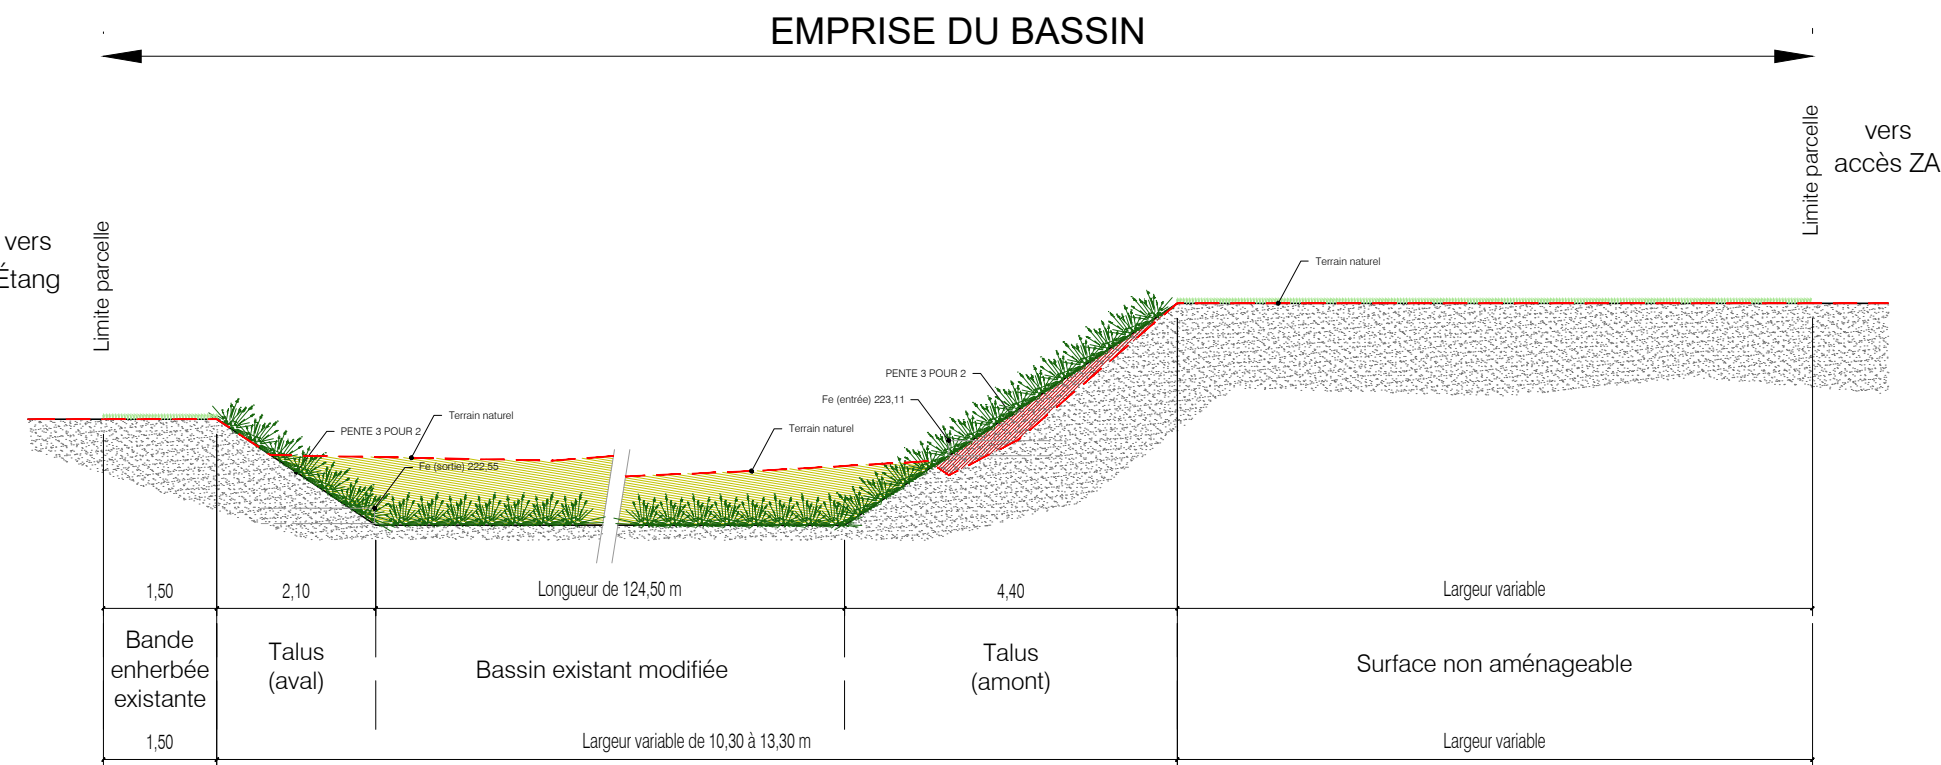

Coupe G

ECHELLE 1/100e

ECHELLE 1/100e