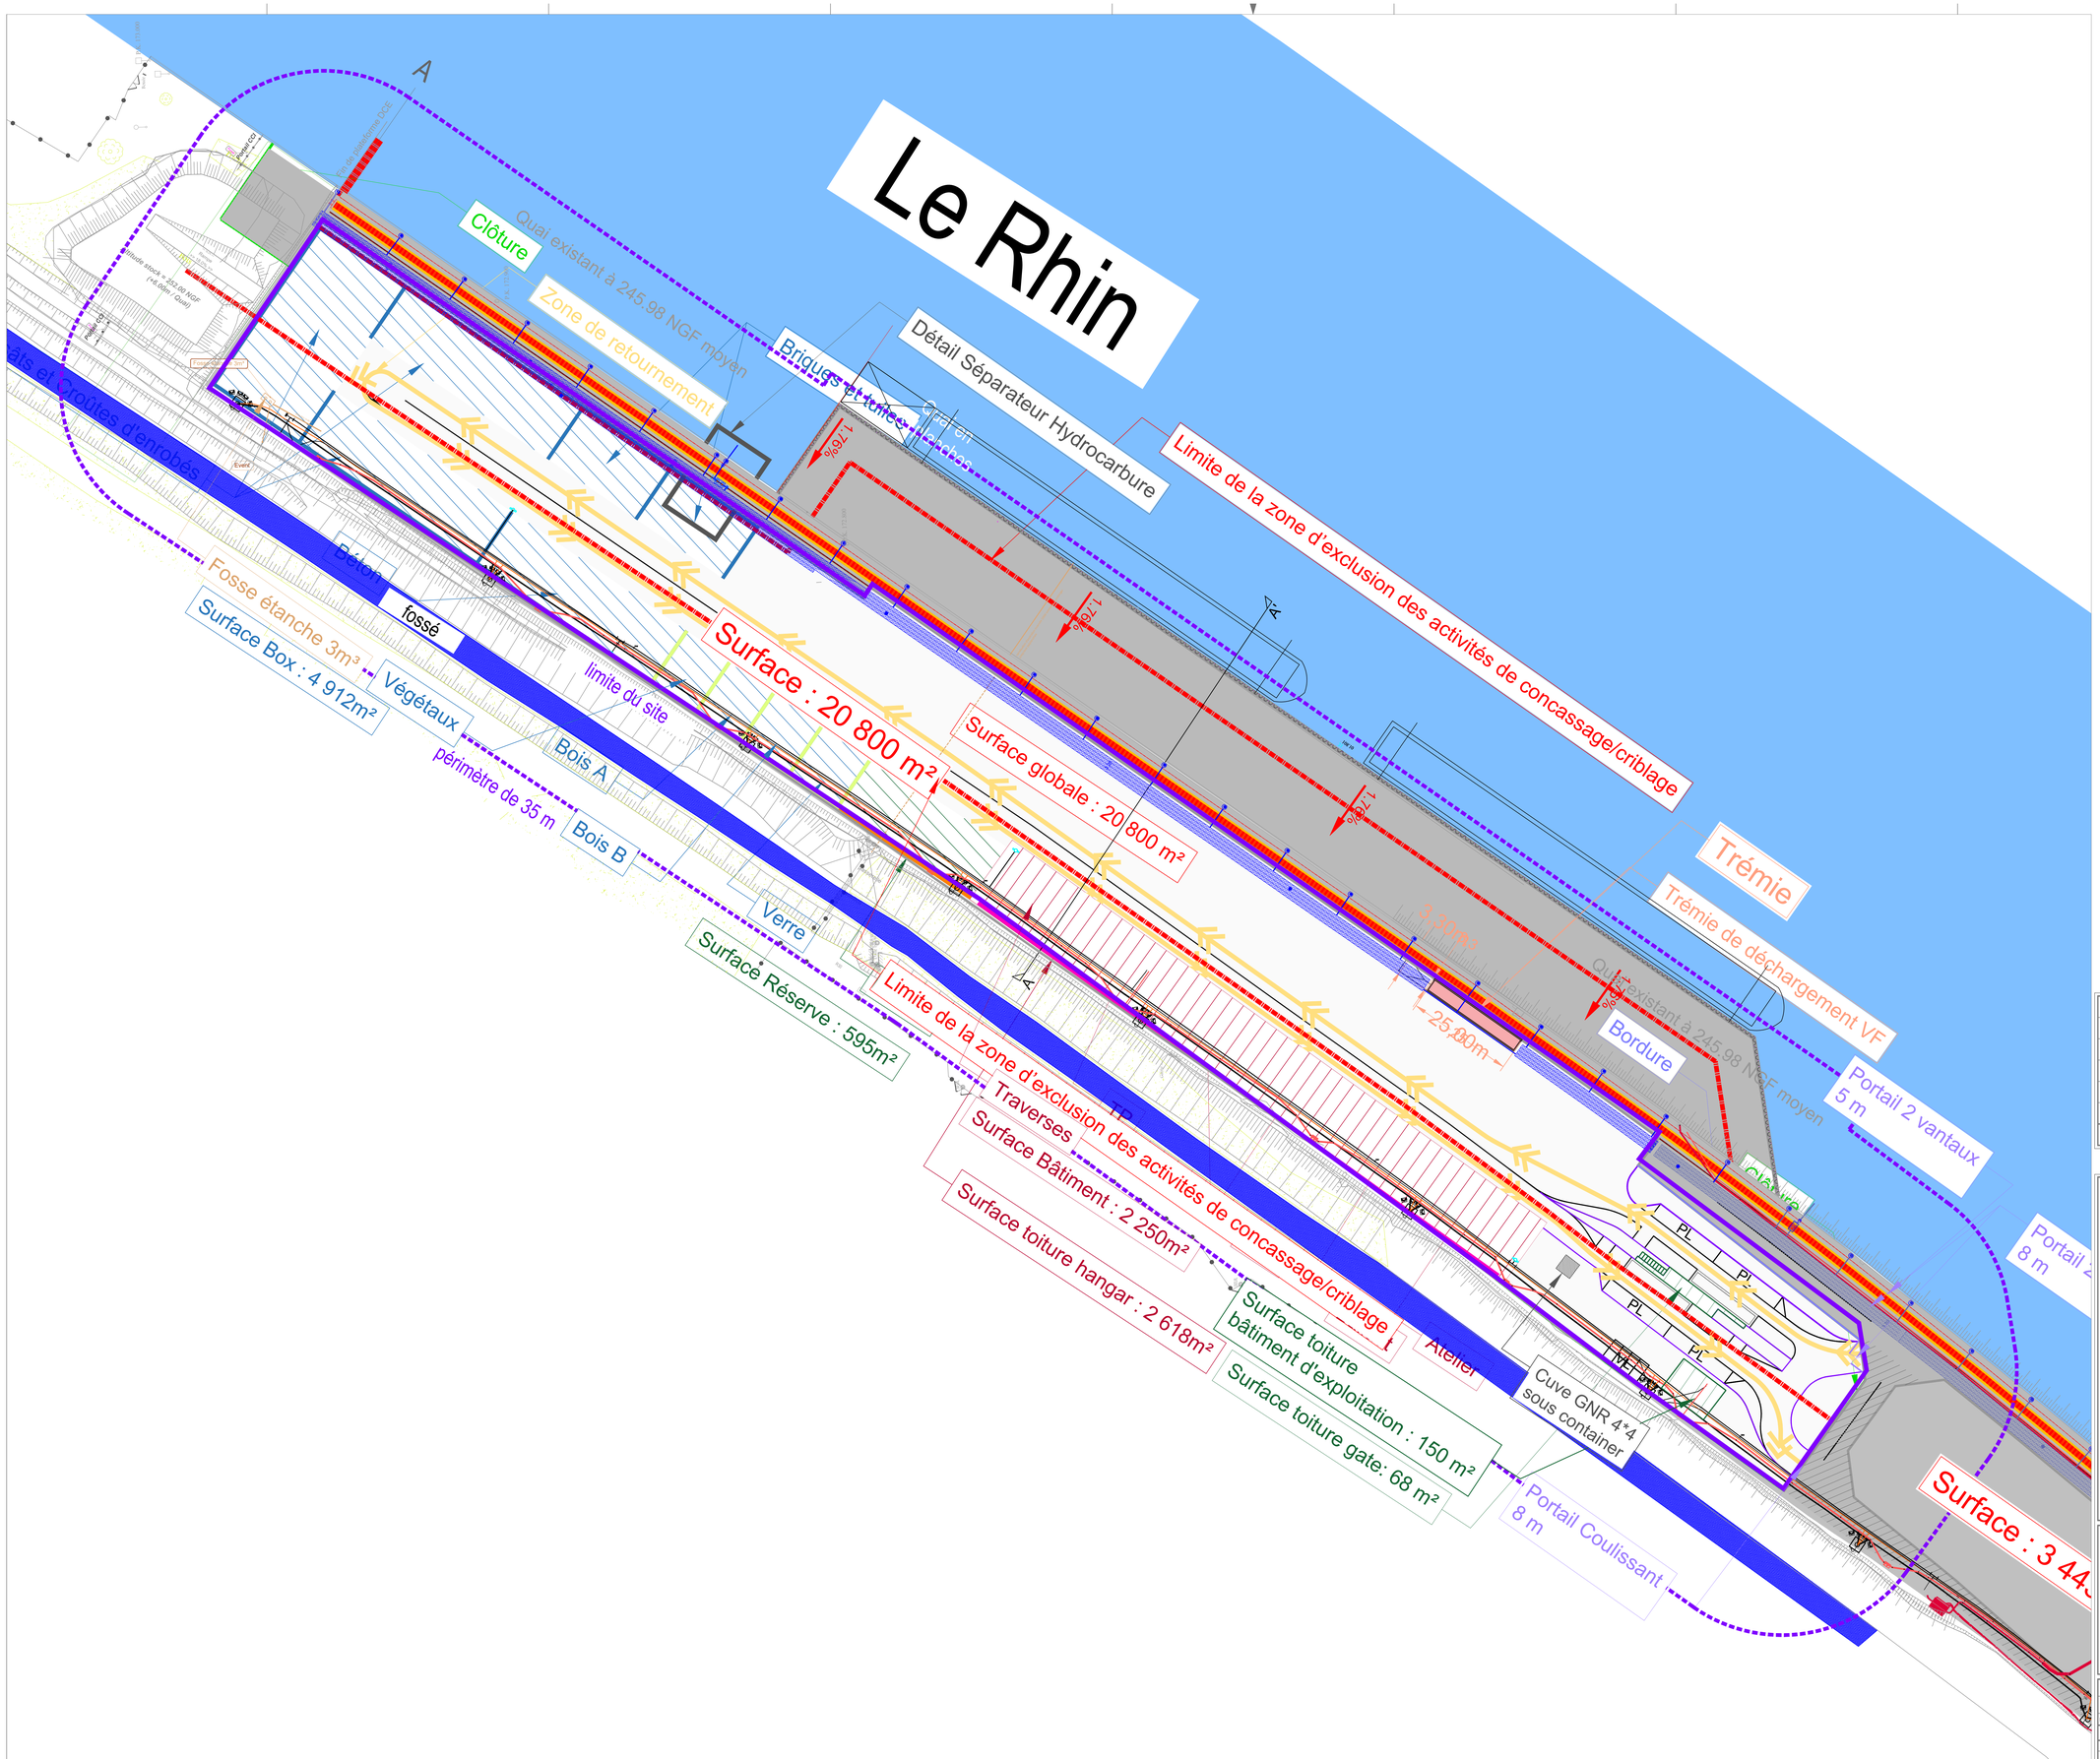


LEGENDE

- Box stockage DND
- Stockage DD
- Bâtiment d'accueil et réfectoire
- Stockage véhicule / atelier petite maintenance
- Bordure fil d'eau
- Clôture (2m)
- Mur plots béton Hauteur : 4m
- Mur plots béton Hauteur : 4m
- Mur plots béton Hauteur : 4m
- Portail
- Mur béton
- Mur plots béton sous toiture

RESEAUX CONCESSIONNAIRES

- Câble HTA
- Câble BTA
- Conduite AEP
- Poteau Incendie
- Couverture PI 100m
- Câble TC
- Câble Caméra
- Câble Eclairage
- Canalisation EU
- Canalisation EP
- Séparateur hydrocarbure
- Regard EP/EU
- Clapet anti-retour
- Mâts d'éclairage

E						
D						
C						
B						
A						
0	18/11/25	Etablissement du plan	MS	PH	PH	
	Date Date	Description - modifications Revision	Dessiné Drawn	Vérifié Check	Approbation Approbation	

VALORIMAT

Village-Neuf (68)

OTE INGÉNIERIE — Construction & environnement

SIÈGE SOCIAL
1 rue de la Lisière – BP 40110
F-67403 ILLKIRCH CEDEX
Tél : 03 88 67 55 55
www.groupe-ote.com

PLAN_MASSE_ET_RESEAUX

Date : 18/11/2025 — NUMERO DU PLAN

Affaire n°	Emetteur	Phase	Depart.	Vue	Axe	Echelle	Designation	Zone	Etage	Ordre	Indice
25010016	OTE	-	ENV	PL	-	1/500	RESO	-	-	1	0
Contract nb.	Issued by	Phase	Depart.	View	Axis	Scale	Designation	Zone	Level	Order	Index

FICHIER