





Valorimat

Recyclons, préservons

Aménagement d'une plateforme de gestion de déchets à Village-Neuf (68)

DEMANDE D'AUTORISATION ENVIRONNEMENTALE

ELEMENTS GRAPHIQUES

Juin 2026


OTE INGÉNIERIE
Construction & environnement

SIÈGE SOCIAL
1 rue de la Lisière – BP 40110
F-67403 ILLKIRCH CEDEX
Tél : 03 88 67 55 55
www.groupe-ote.com

Liste des éléments graphiques complémentaires

Illustration n° 1 : Plan des aménagements 6
Illustration n° 2 : Plan de circulation 8
Illustration n° 3 : Plan des stockages 10
Illustration n° 4 : Plan des réseaux.....12
Illustration n° 5 : Plan des toitures.....14


Illustration n° 1 : Plan des aménagements

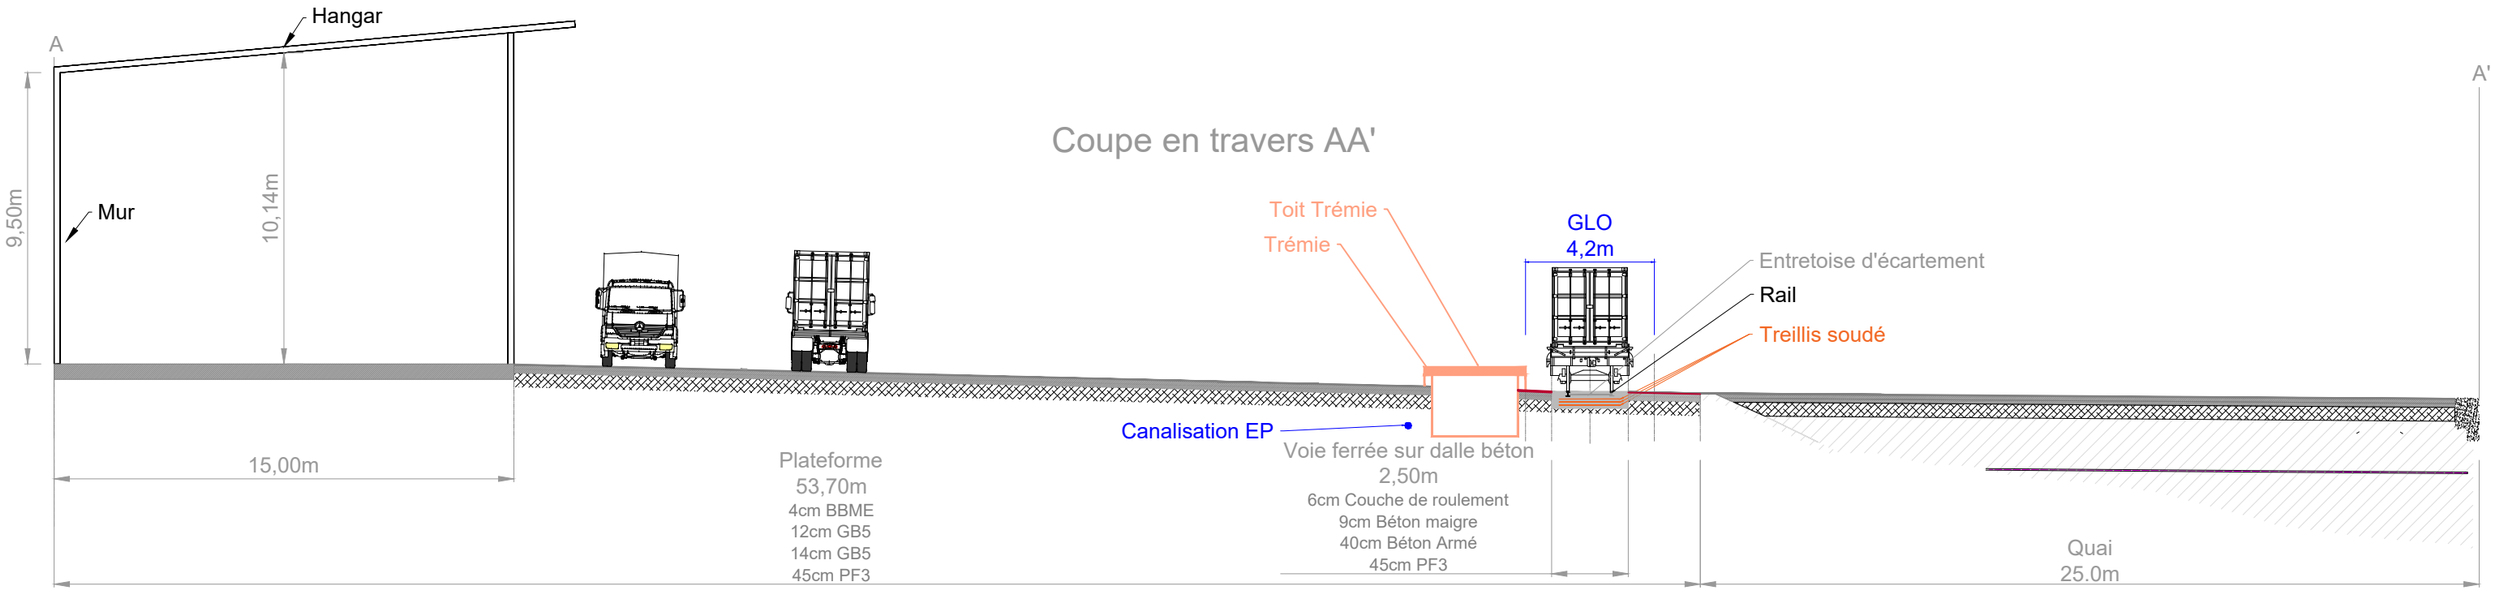

Echelle : 200e

LEGENDE

- Box stockage DND
- Stockage DD
- Bâtiment d'accueil et réfectoire
- Stockage véhicule / atelier petite maintenance
- Bordure fil d'eau
- Clôture (2m)
- Mur plots béton Hauteur : 4m
- Mur plots béton Hauteur : 4m
- Mur plots béton Hauteur : 4m
- Portail
- Mur béton
- Mur plots béton sous toiture

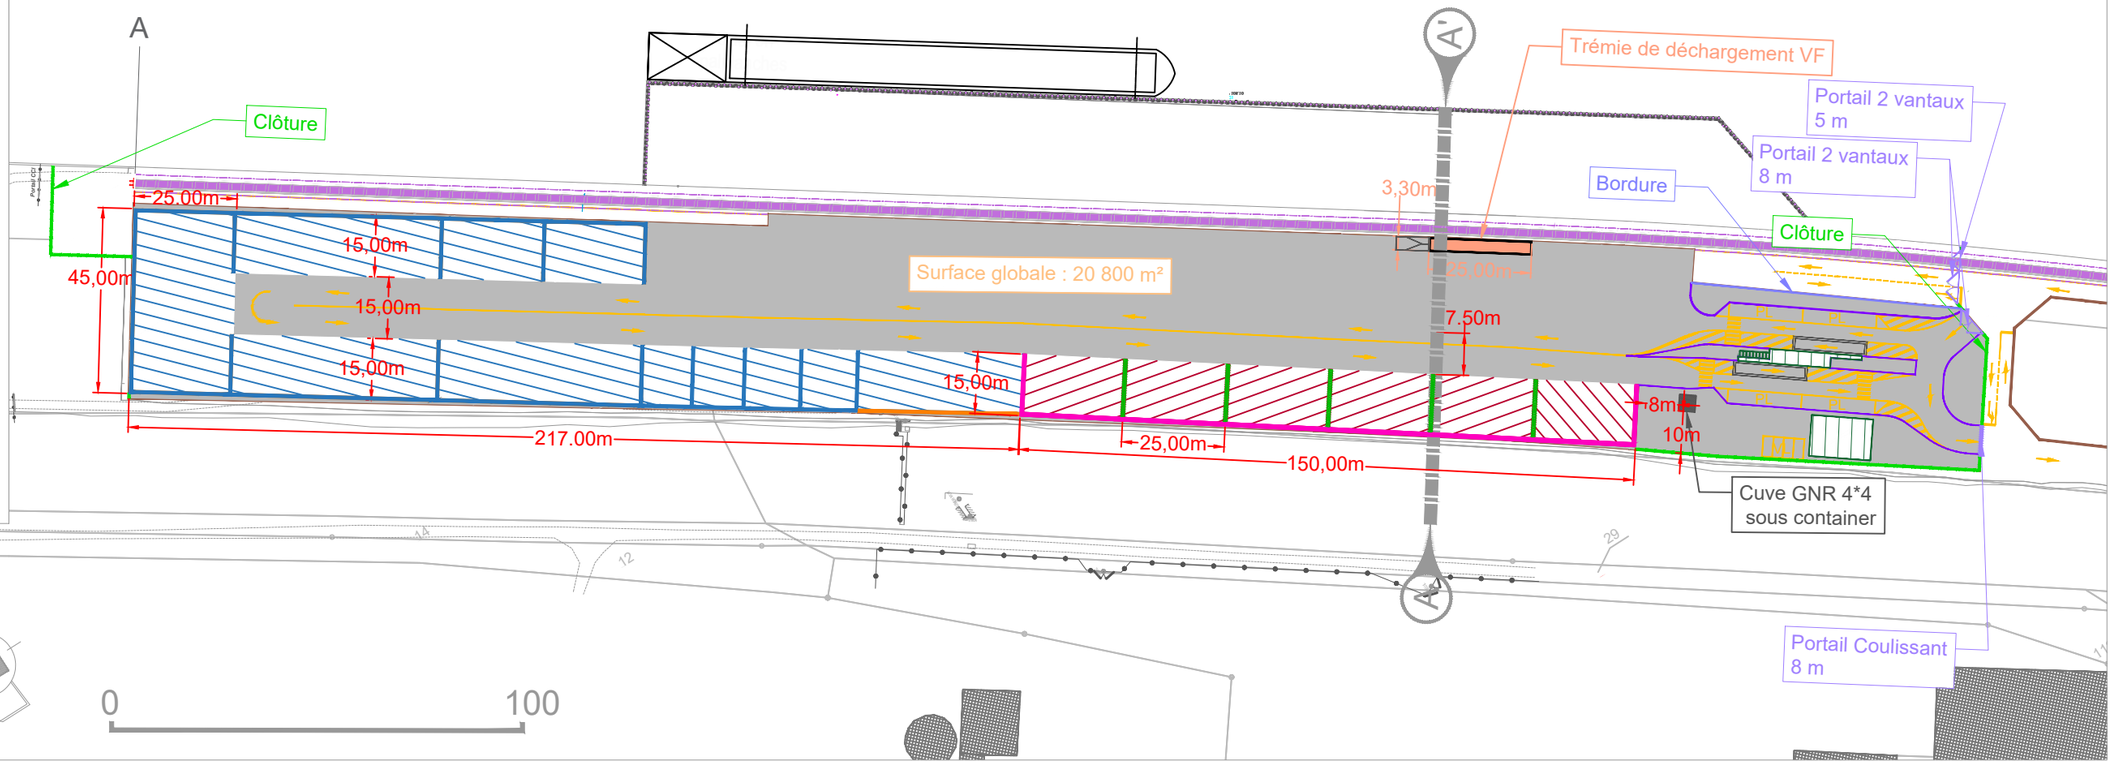

Valorimat
Recyclons, préservons

ICLB

Schéma de principe d'aménagement

ESQ

DATE :
27/05/2026


ECHELLE :
A3@ 1/1500e

IND:	B
Etabli par :	LB
Vérifié par :	LB

Illustration n° 2 : Plan de circulation

LEGENDE

Sens de circulation

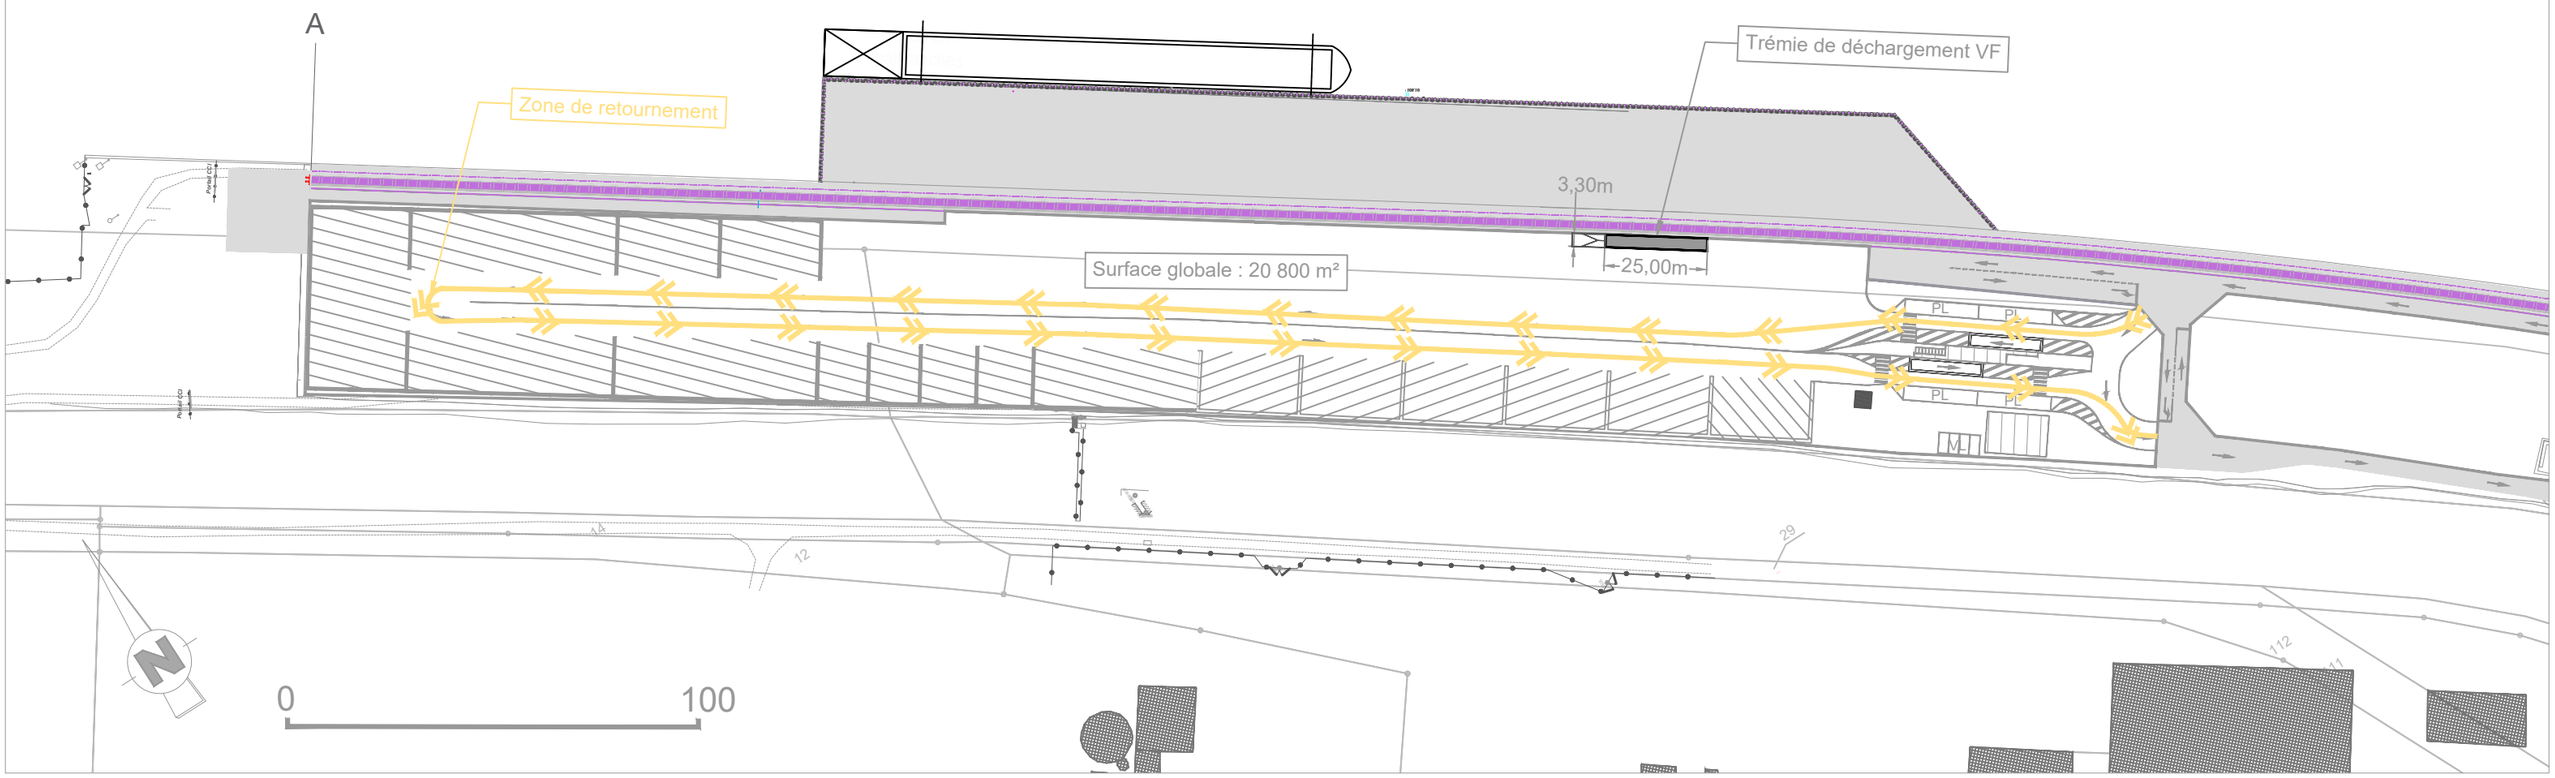

Valorimat
Recyclons, préservons

ICLB

Schéma de circulation

ESQ


DATE :
27/05/2026

ECHELLE :
A3@ 1/1500e

IND:	B
Etabli par :	LB
Vérifié par :	LB


Illustration n° 3 : Plan des stockages

Coupe BOX n°1

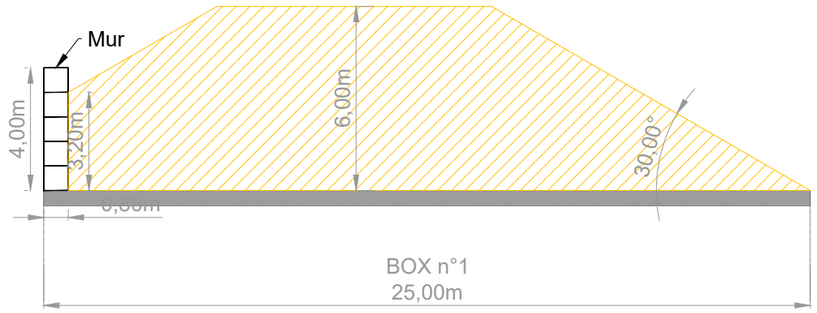


Echelle : 1/200e

Coupe BOX n°2

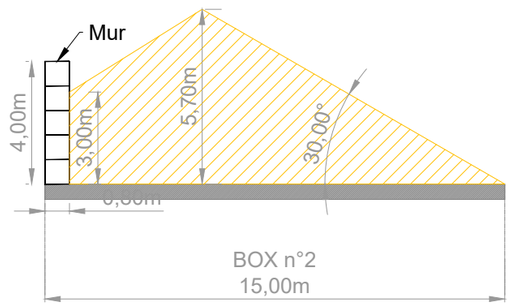

Echelle : 1/200e


Coupe BOX n°3

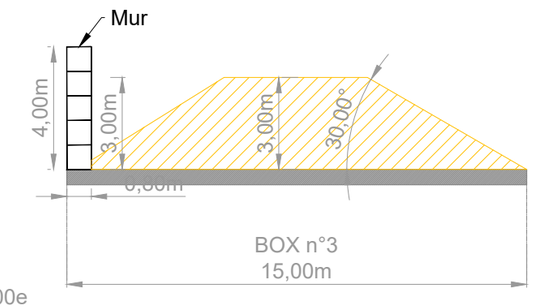

Echelle : 1/200e

LEGENDE

- Box stockage DND
- Stockage DD
- Bâtiment d'accueil et réfectoire
- Stockage véhicule / atelier petite maintenance
- Bordure fil d'eau
- Clôture (2m)
- Mur plots béton Hauteur : 4m
- Mur plots béton Hauteur : 4m
- Mur plots béton Hauteur : 4m
- Portail
- Mur béton
- Mur plots béton sous toiture

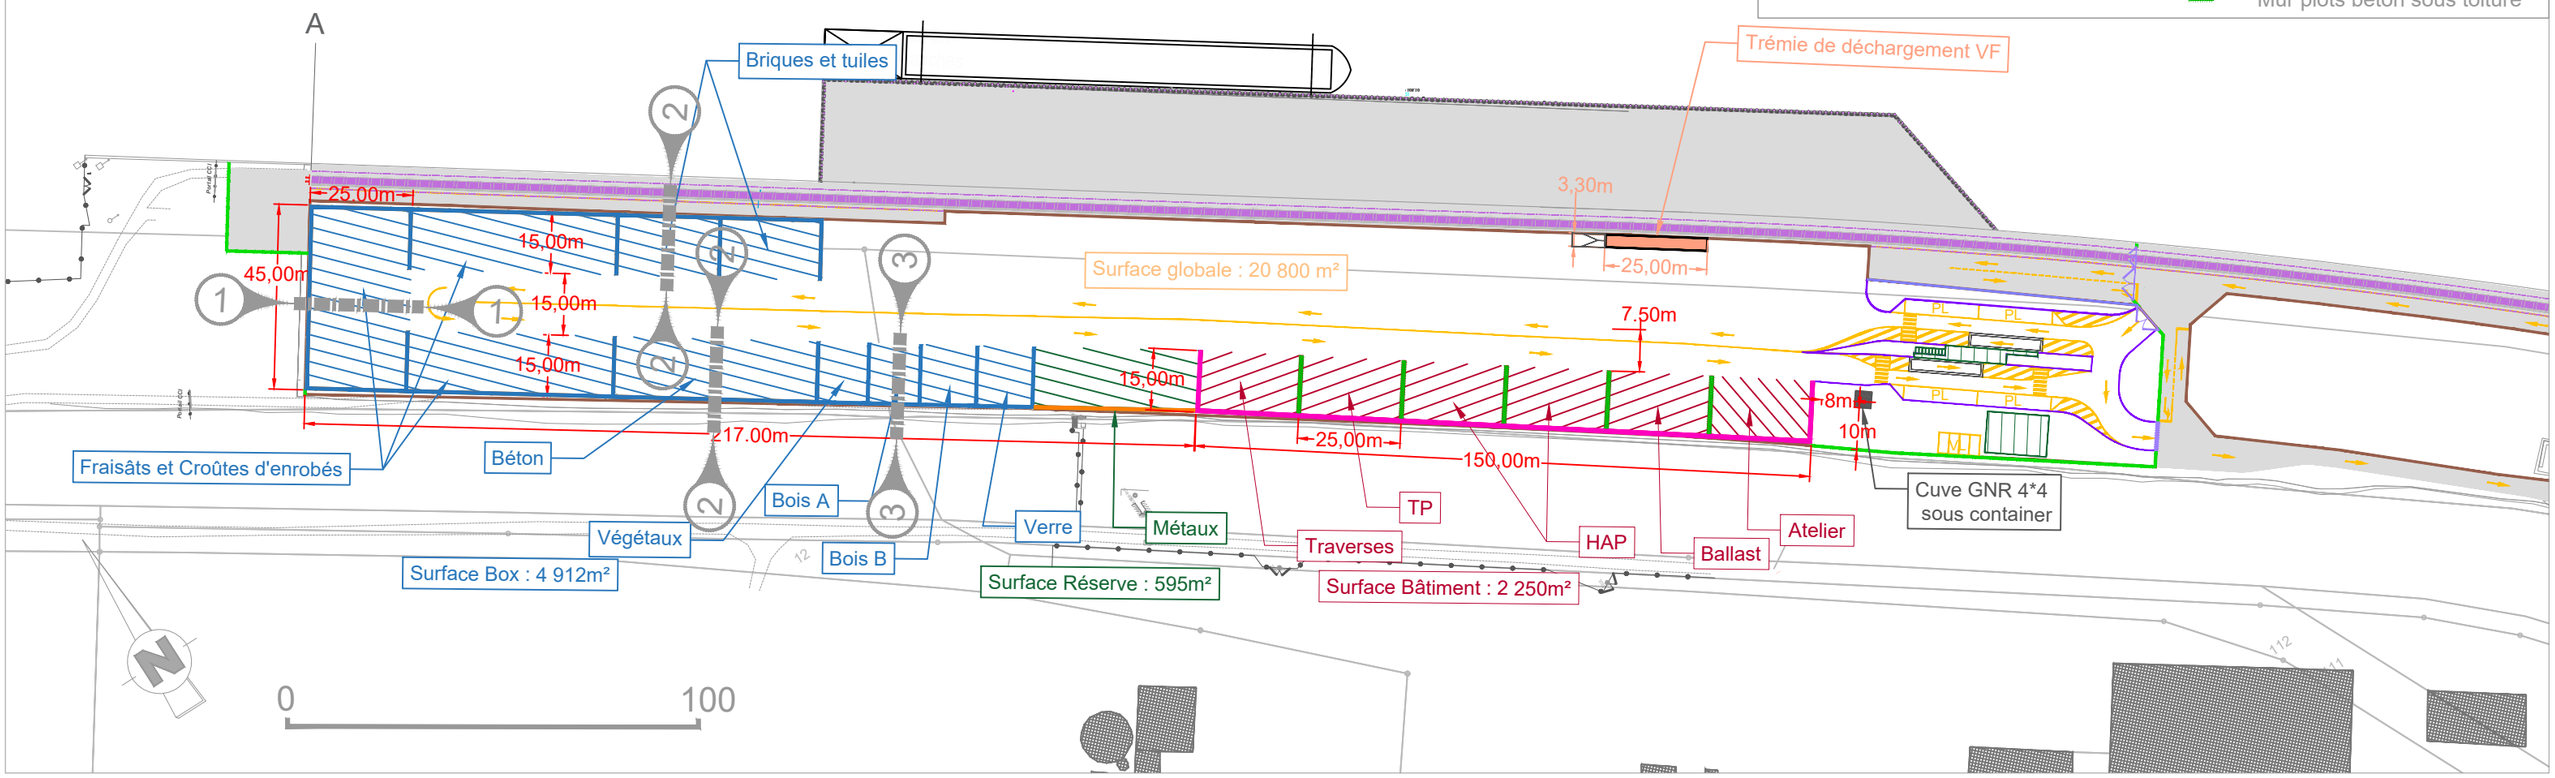

Valorimat
Recyclons, préservons

ICLB

Schéma de principe des stockages

ESQ

DATE :
27/05/2026

ECHELLE :
A3@ 1/1500e


IND:	B
Etabli par :	LB
Vérifié par :	LB

Illustration n° 4 : Plan des réseaux


RESEAUX CONCESSIONNAIRES


- Câble HTA
- Câble BTA
- Conduite AEP
- Poteau Incendie
- Couverture PI 100m
- Câble TC
- Câble Caméra
- Câble Eclairage
- Canalisation EU
- Canalisation EP
- Séparateur hydrocarbure
- Regard Ø1000
- Clapet anti-retour
- Mâts d'éclairage

Détails du séparateur hydrocarbure
Echelle 1/250e

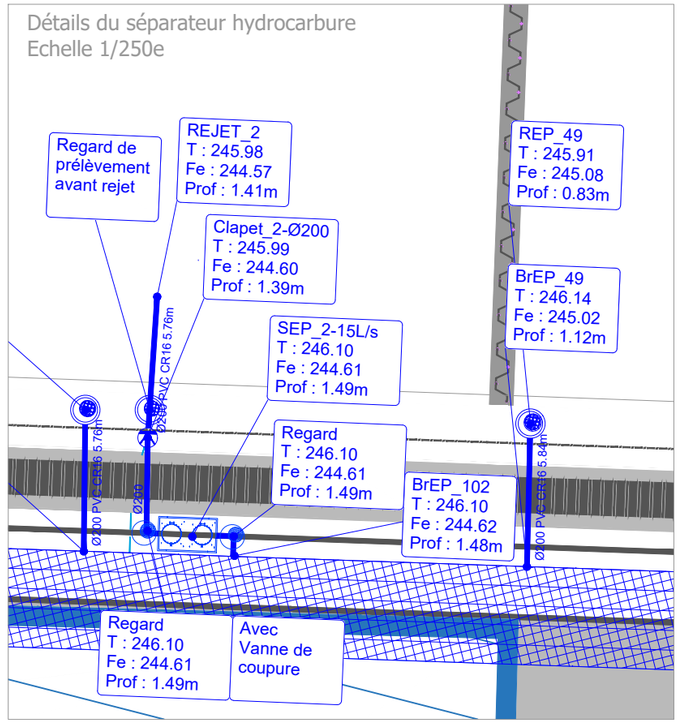

Coupe de détails du rejet EP
Echelle 1/200e

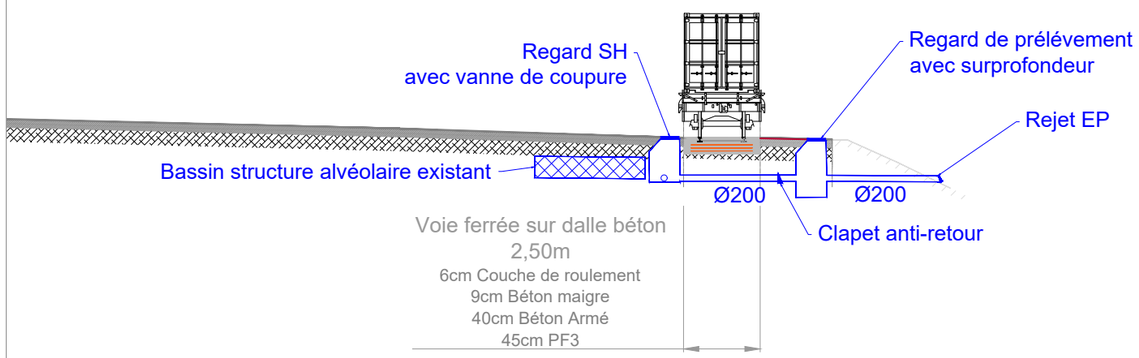

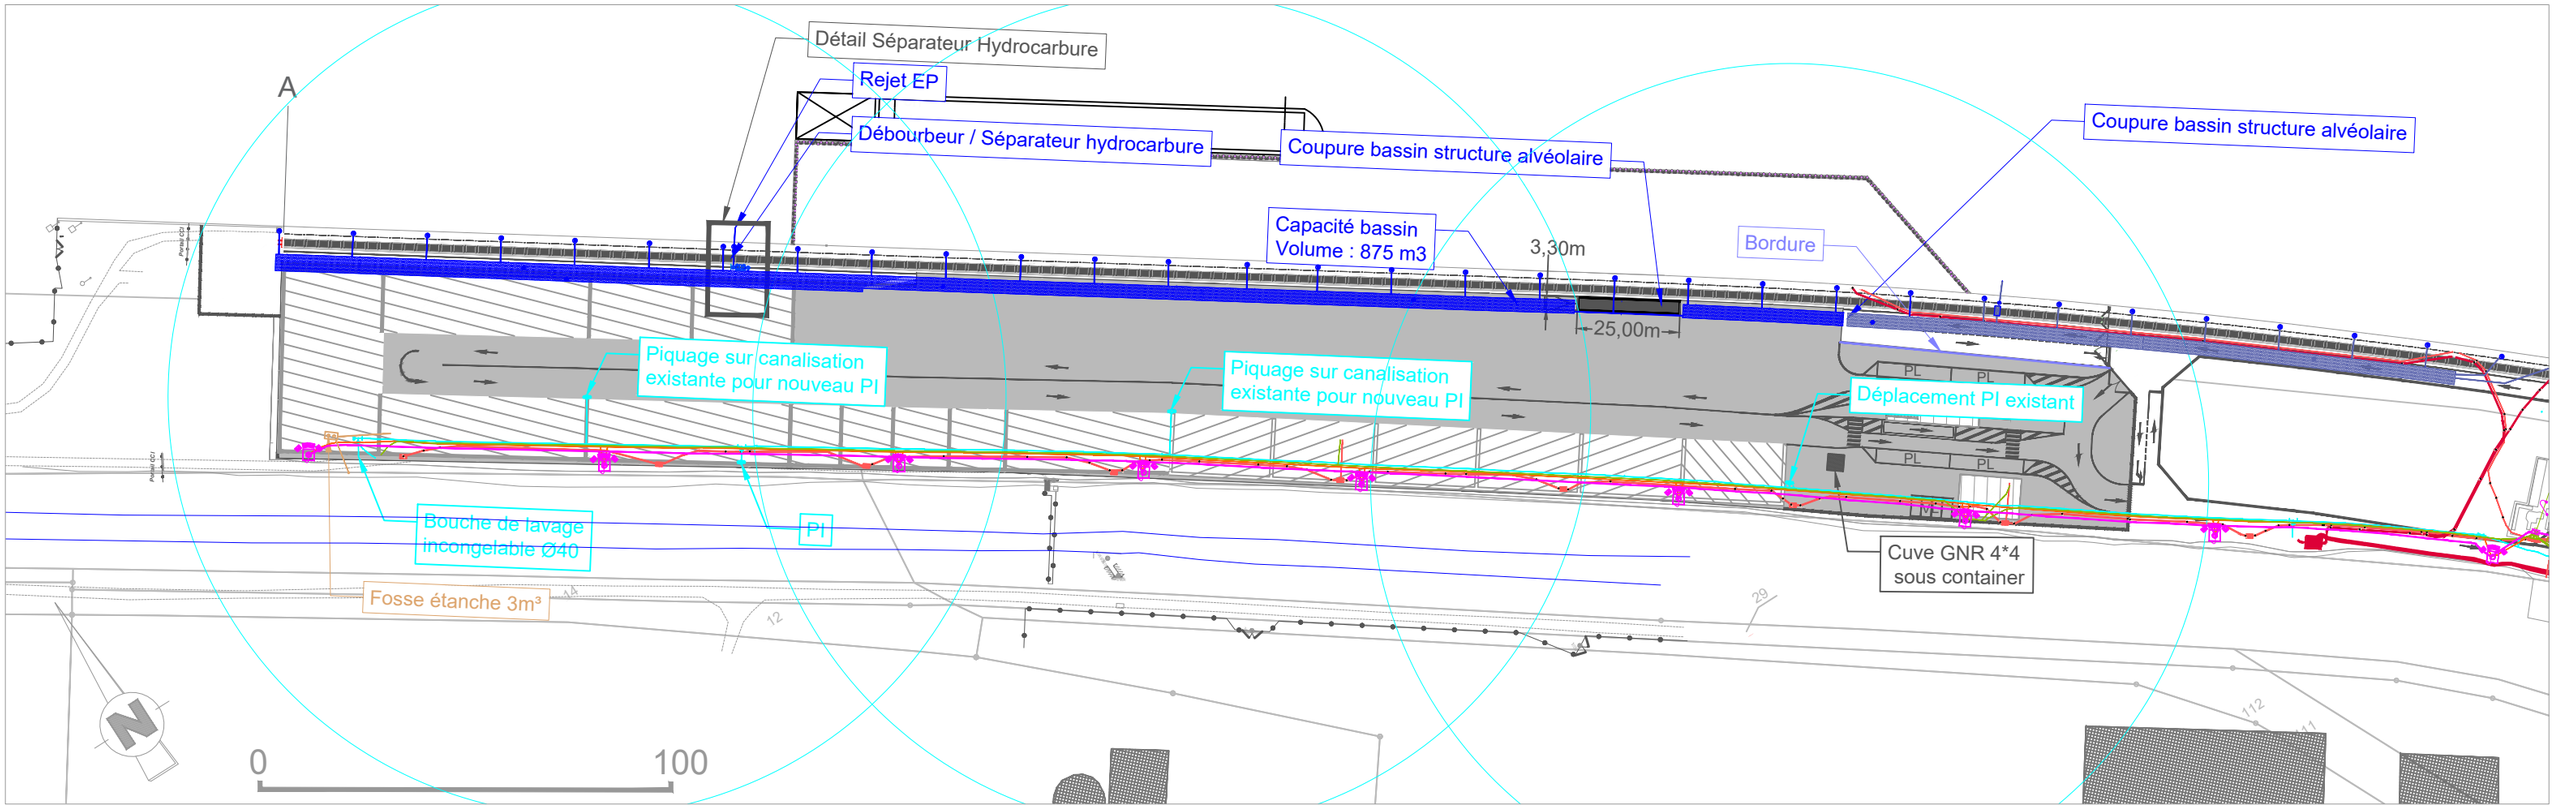

Valorimat
Recyclons, préservons

ICLB


Plan et schéma des réseaux existants

ESQ

DATE :	27/05/2026
ECHELLE :	A3@ 1/1500e
IND:	B
Etabli par :	LB
Vérifié par :	LB

Illustration n° 5 : Plan des toitures


Coupe Hangar

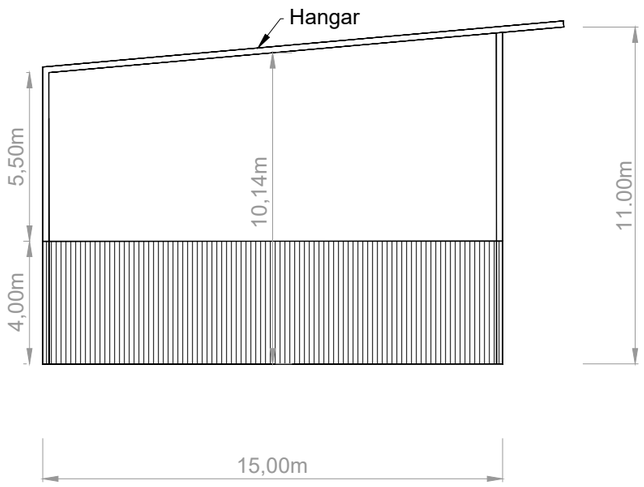

Echelle : 200e

LEGENDE

- Clôture (2m)
- Portail
- Toiture hangar
- Toiture bâtiment d'exploitation / Gate
- Sens d'écoulement

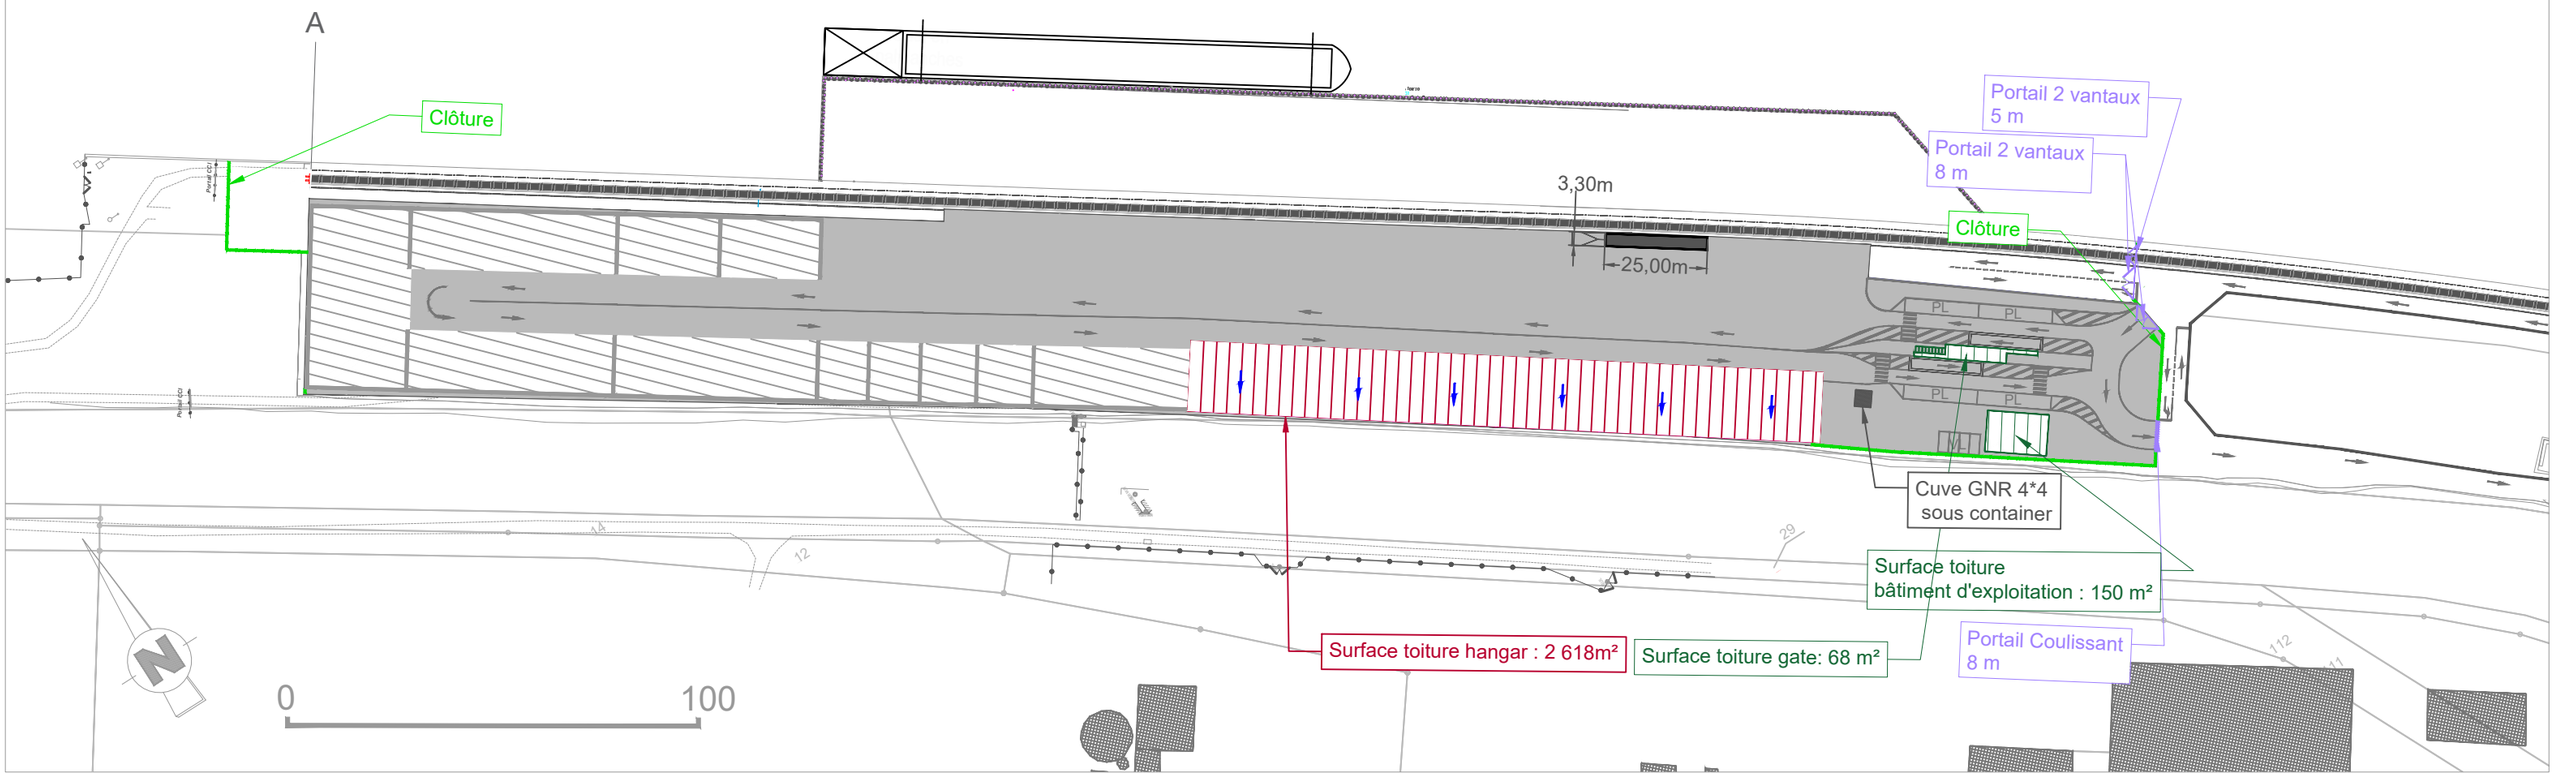

Valorimat
Recyclons, préservons

ICLB

Schéma des toitures et clôtures

ESQ

DATE :
27/05/2026

ECHELLE :
A3@ 1/1500e

IND:	B
Etabli par :	LB
Vérifié par :	LB