VAL THORENS - TSD6 3 VALLÉES - IMPLANTATION DES OUVRAGES - A3 - 1/2500ÈME

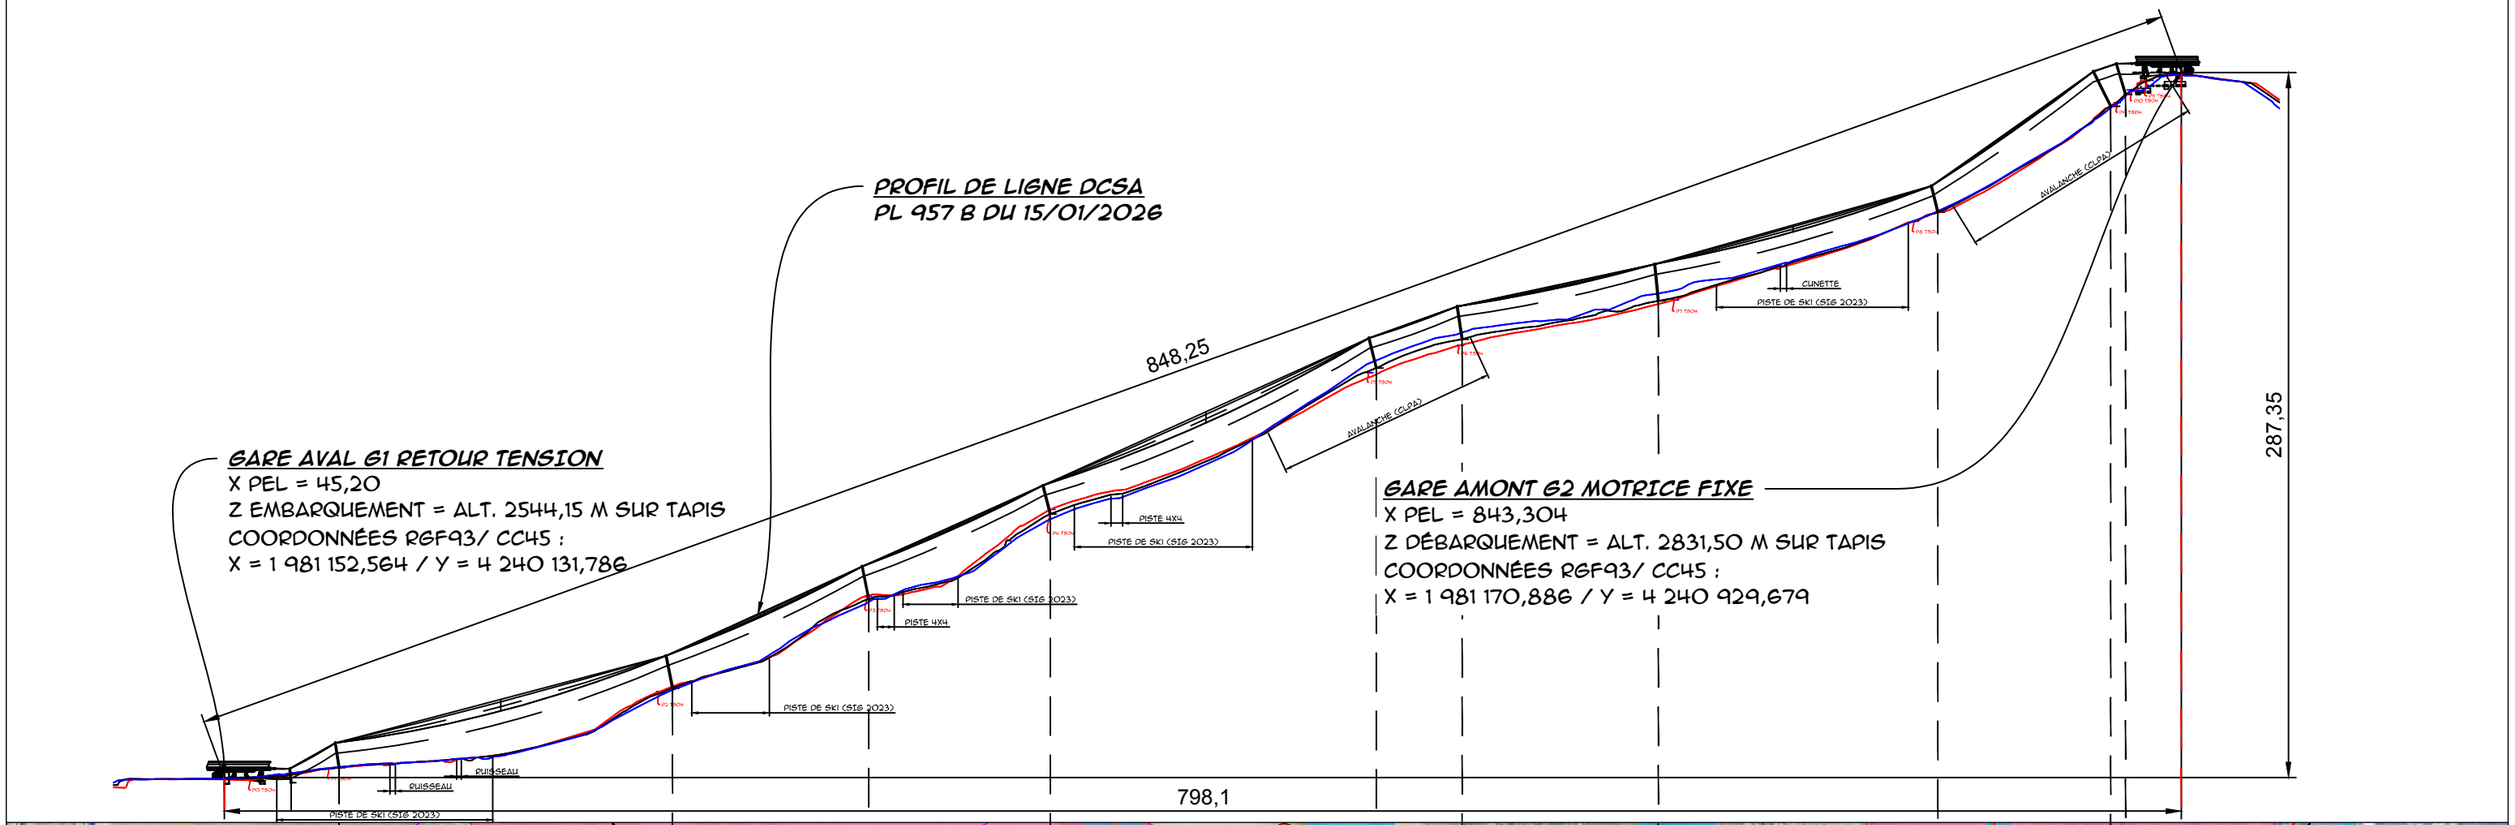

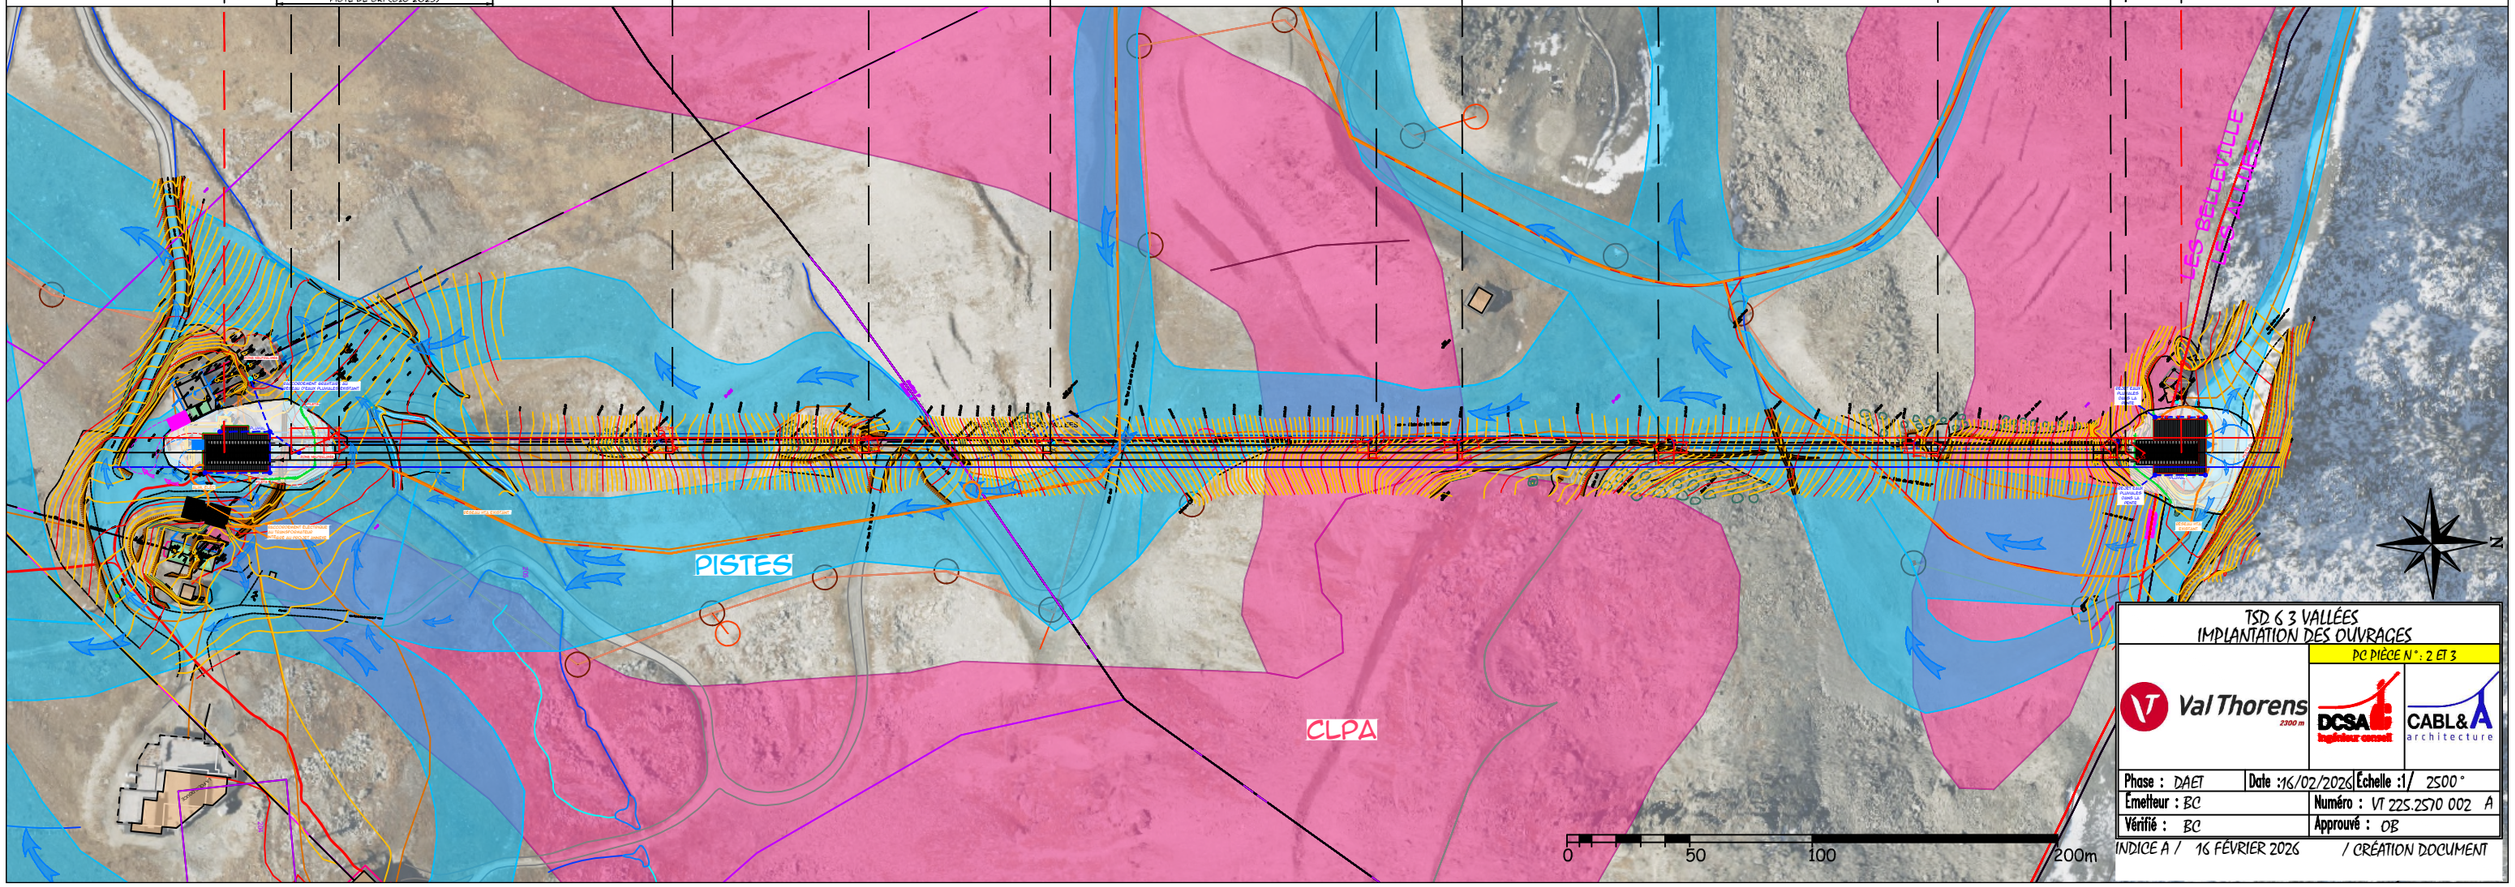

TSD 6 3 VALLÉES
IMPLANTATION DES OUVRAGES

PC PIÈCE N° : 2 ET 3

Val Thorens 2300 m | DCSA ingénieur conseil | CABL&A architecture

Phase : DAET	Date : 16/02/2026	Échelle : 1/ 2500°
Émetteur : BC		Numéro : VT 22S.2570 002 A
Vérifié : BC		Approuvé : OB

INDICE A / 16 FÉVRIER 2026 / CRÉATION DOCUMENT