



VAL THORENS - TSD6 3 VALLÉES - DÉMOLITIONS TSD4 DES 3 VALLÉES - PLAN DE SITUATION - A3 - 1/1000ÈME

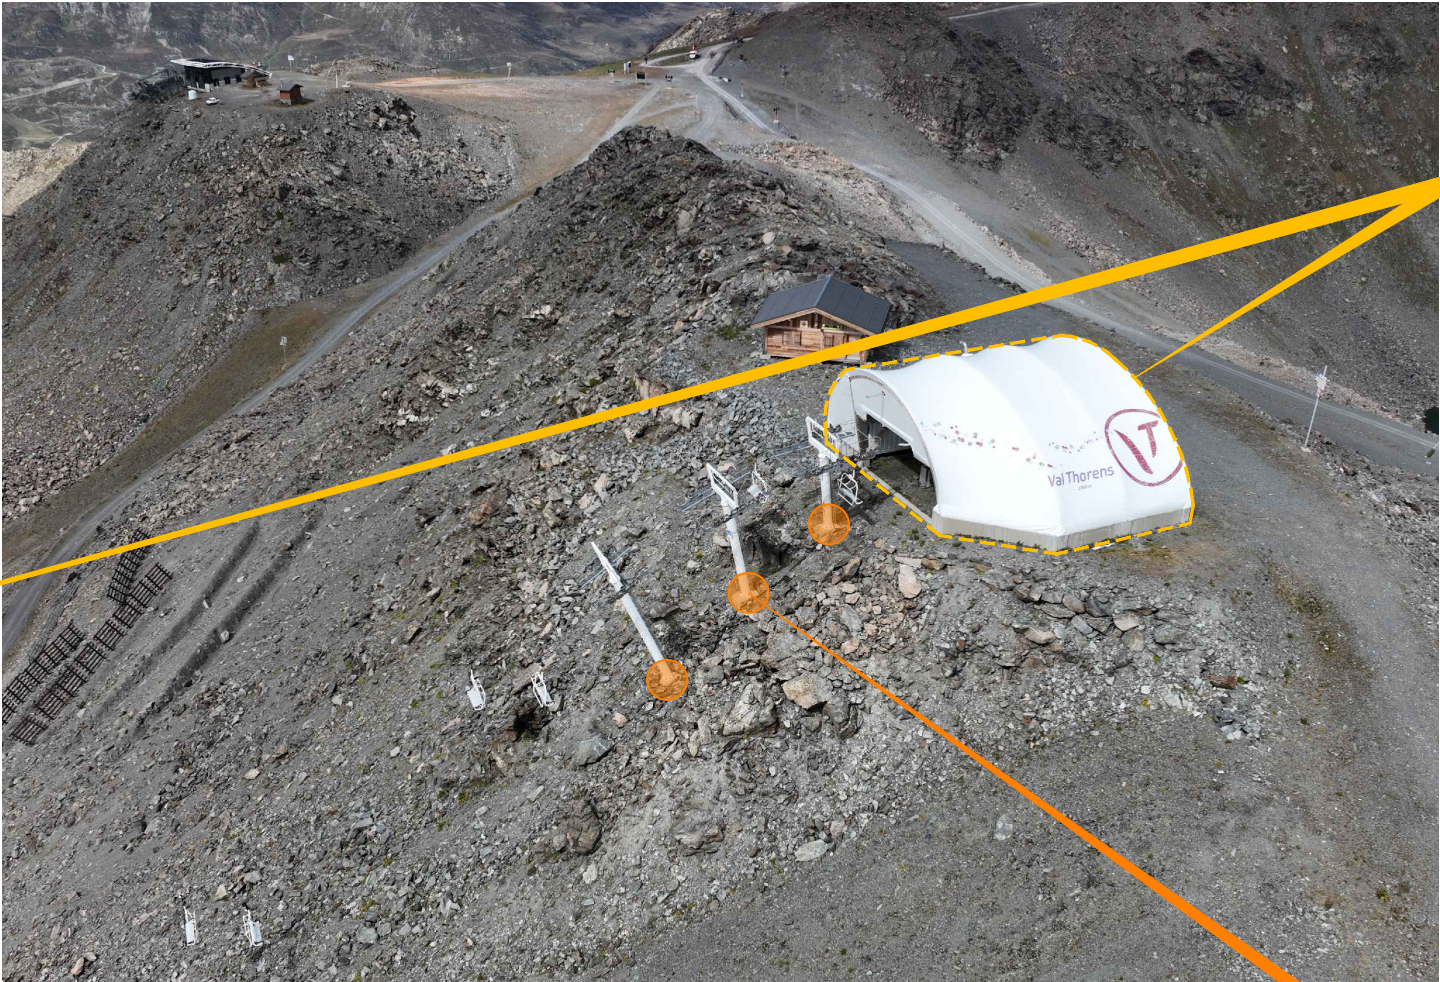

- GARE AMONT G2 :**
- BÂTIMENT DE COUVERTURE ET LOCAUX ASSOCIÉS À DÉMOLIR
 - STRUCTURE, MÉCANIQUE ET MASSIFS BÉTON DU TÉLÉSIÈGE À DÉMOLIR

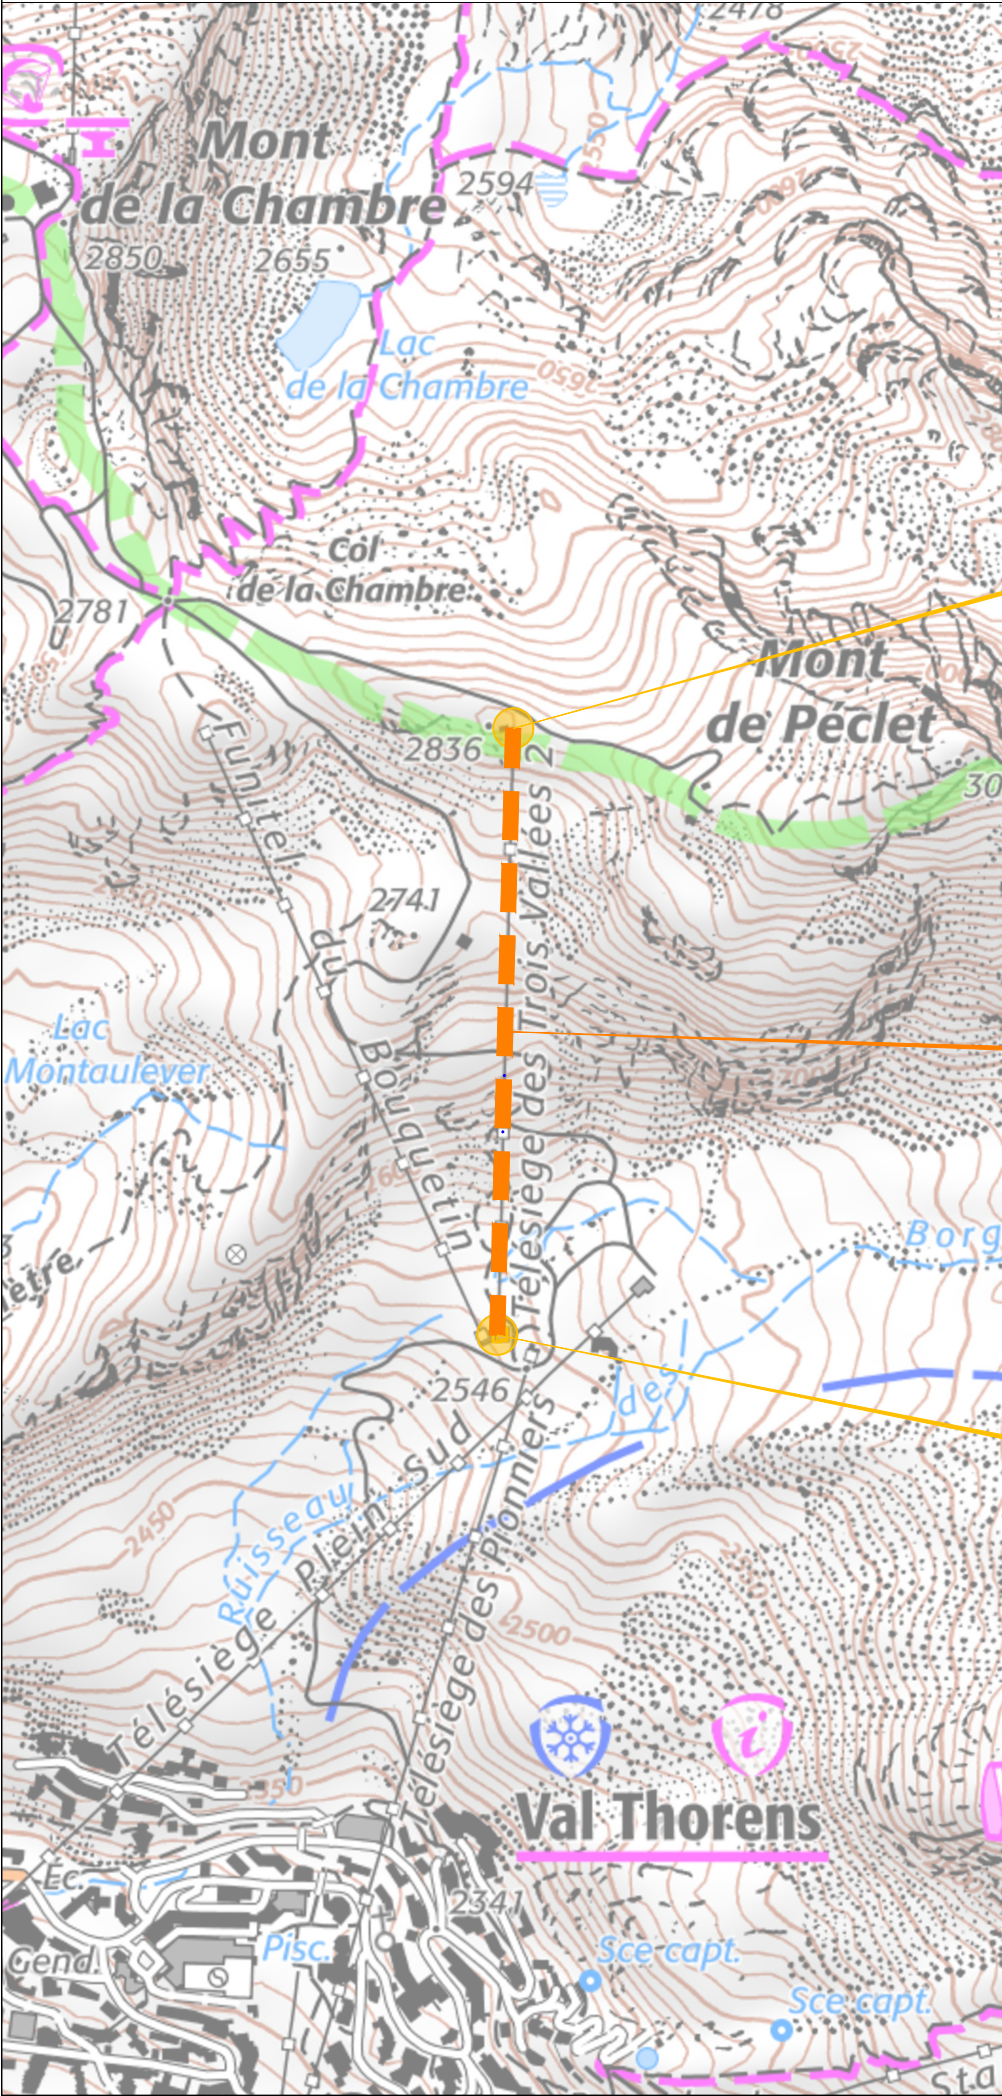

- PYLÔNES DE LIGNE :**
- 12 PYLÔNES DE LIGNE À DÉMONTÉ

- GARE AVAL G1 :**
- BÂTIMENT DE COUVERTURE ET LOCAUX ASSOCIÉS À DÉMOLIR
 - STRUCTURE, MÉCANIQUE ET MASSIFS BÉTON DU TÉLÉSIÈGE À DÉMOLIR

TSD 6 3 VALLÉES - DÉMOLITIONS TSD4 3 VALLÉES PLAN DE SITUATION			
DC PIÈCE N° : A1 ET A2			
			
Phase : DAET	Date : 16/02/2026	Échelle : 1/10 000	
Émetteur : BC	Numéro : VT 225.2570 010 A	Approuvé : DB	
Vérifié : BC			
INDICE A / 16 FÉVRIER 2026 / CRÉATION DOCUMENT			