

A

[illegible]

F
E
D
C
B
A

A	16/02/2026		16/02/2026		16/02/2026		CRÉATION DE DOCUMENT
	BC		BC		OB		
Indice	Visa	Date	Visa	Date	Visa	Date	MODIFICATION
	Nom		Nom		Nom		
	EMIS		VERIFIE		APPROUVE		

OBJET DU CARNET DE PLANS

TSD6 DES 3 VALLÉES
GARE AVAL G1 - ENSEMBLE BÂTIMENT

Société d'Exploitation des Téléphériques
Tarentaise-Maurienne
MAITRE D'OUVRAGE 243 rue de la Lombardie
73440 VAL THORENS LES BELLEVILLE
SETAM
03(0)4 79 00 07 08
setam@vallthorens.com



Val Thorens
2300 m

MAITRE D'OEUVRE

DCSA Ingénieur Conseil / CABLE & ARCHITECTURE
43 Boulevard des Alpes 38240 MEYLAN

GRENOBLE FRANCE



CABL&A
Architecture
43, Bd des Alpes - 38240 MEYLAN
Tél : 04.76.90.74.12
E-mail : contact@cablearchi.fr
S.E.L.A.S. au capital de 4000 €
Siren 453 660 433 RCS GRENOBLE
N° Ordre : S 06140



Date : 16/02/2026

Phase

NUMERO DE CARNET DE PLAN

Indice


Page : 1/5

DAET

VT 225.2570 103

A



VAL THORENS - TSD6 DES 3 VALLÉES - ENSEMBLE GARE AVAL - PLAN DE TOITURE - 1/200ème - A3 - FEUILLE 2 / 5

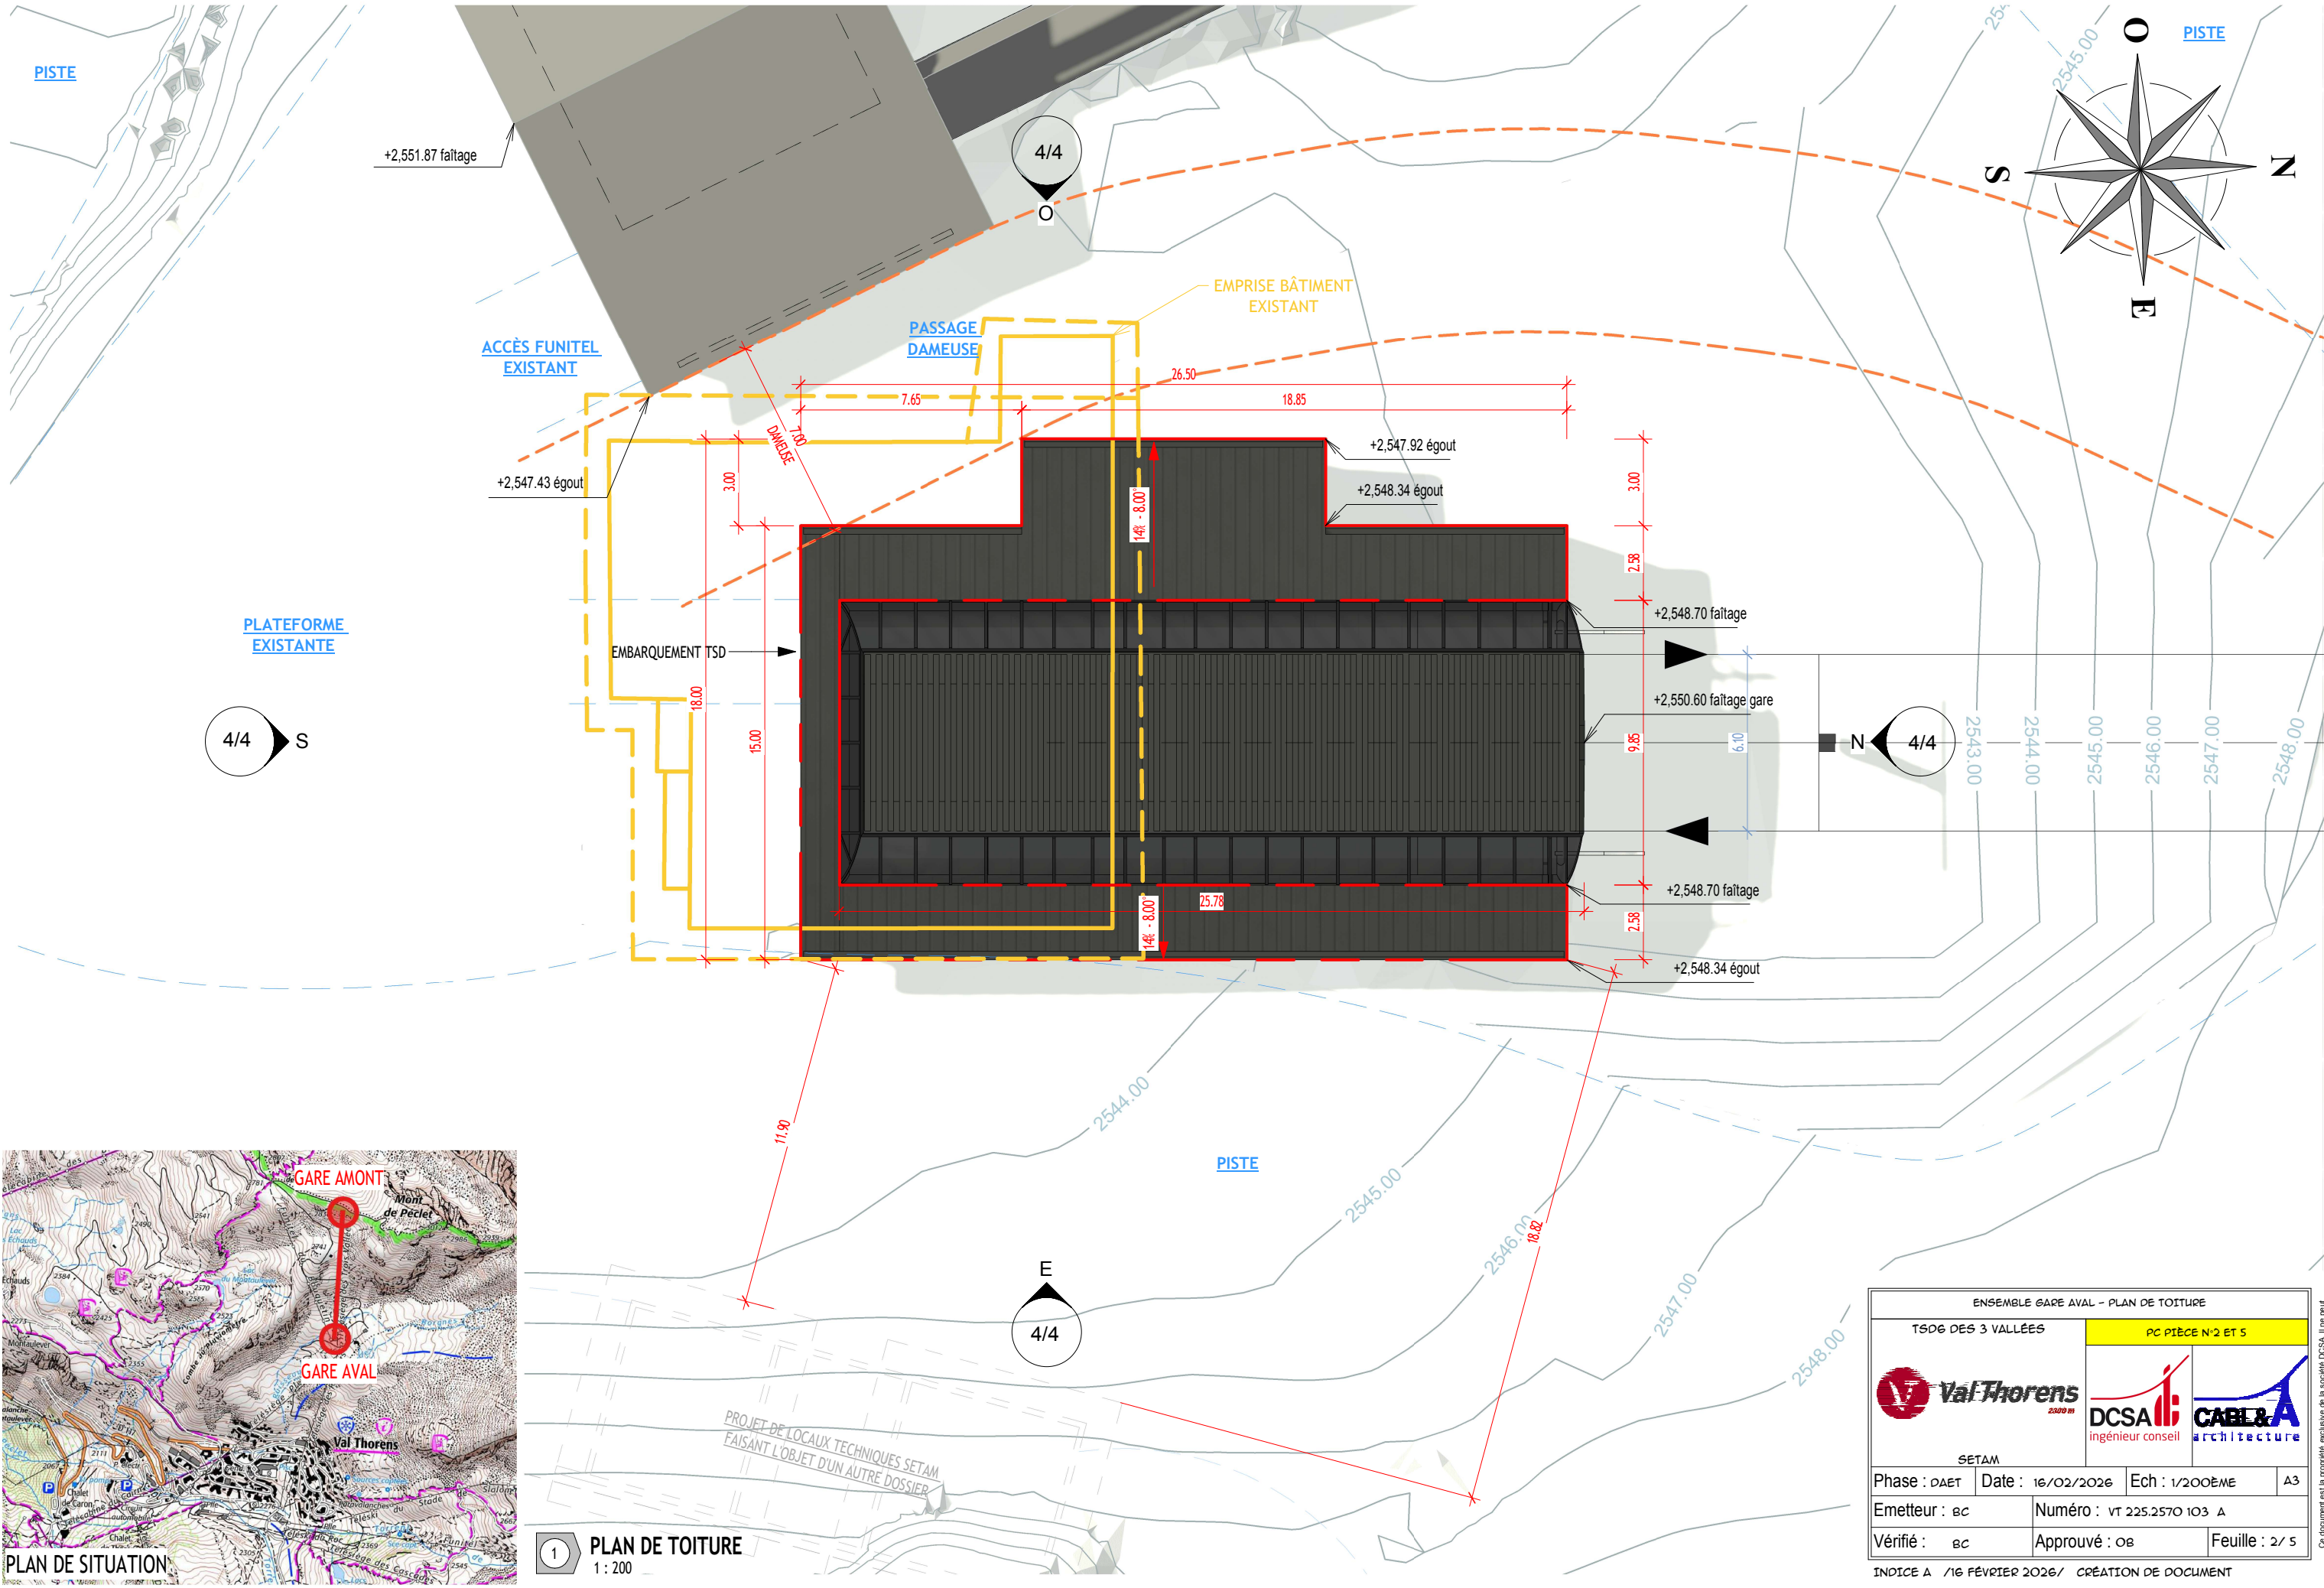

ENSEMBLE GARE AVAL - PLAN DE TOITURE			
 Val Thorens 2300 m		PC PIÈCE N°2 ET 5	
		 DCSA Ingénieur conseil	 CABEL & A architecture
SETAM			
Phase : DAET	Date : 16/02/2026	Ech : 1/200ÈME	A3
Emetteur : BC		Numéro : VT 225.2570 103 A	
Vérifié : BC	Approuvé : OB		Feuille : 2 / 5
INDICE A /16 FÉVRIER 2026/ CRÉATION DE DOCUMENT			


Ce document est la propriété exclusive de la société DCSA. Il ne peut être ni reproduit, ni communiqué, sans son accord écrit.

VAL THORENS - TSD6 DES 3 VALLÉES - ENSEMBLE GARE AVAL - PLAN ET COUPES - A3 - FEUILLE 3 / 5

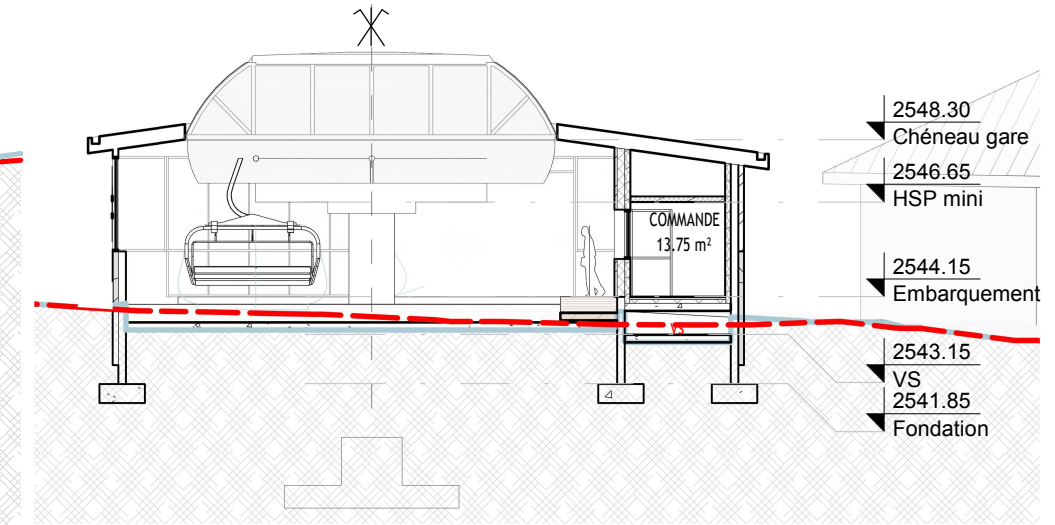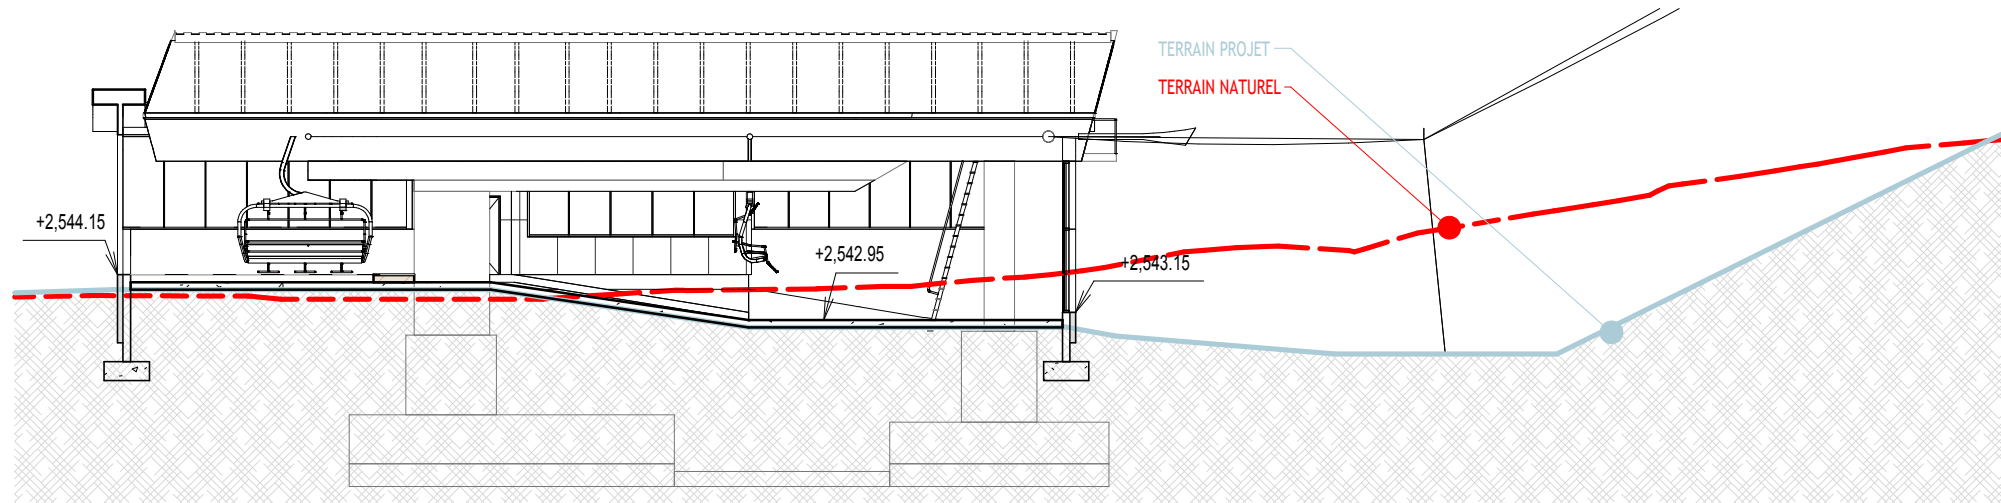


A COUPE A
1 : 200

B COUPE B
1 : 200

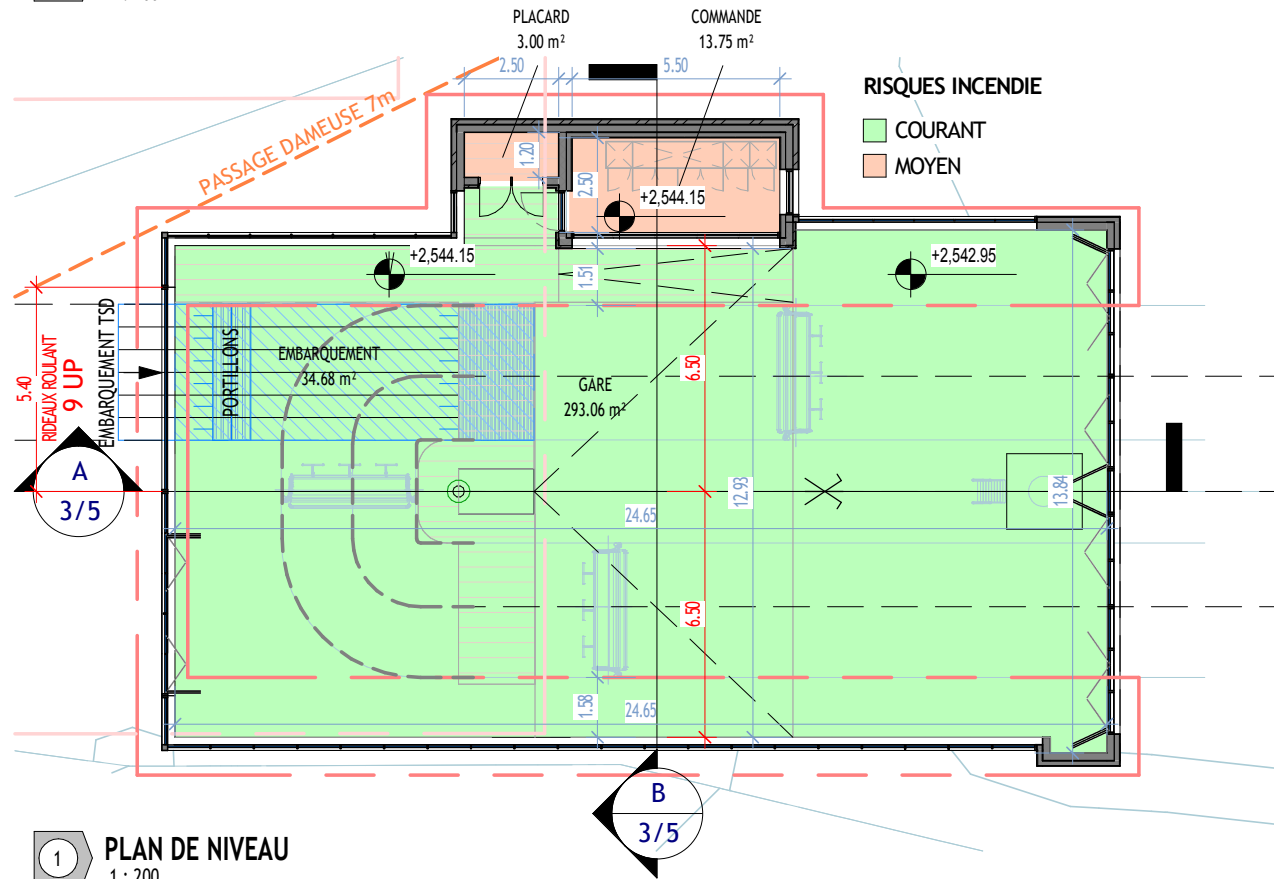

1 PLAN DE NIVEAU
1 : 200

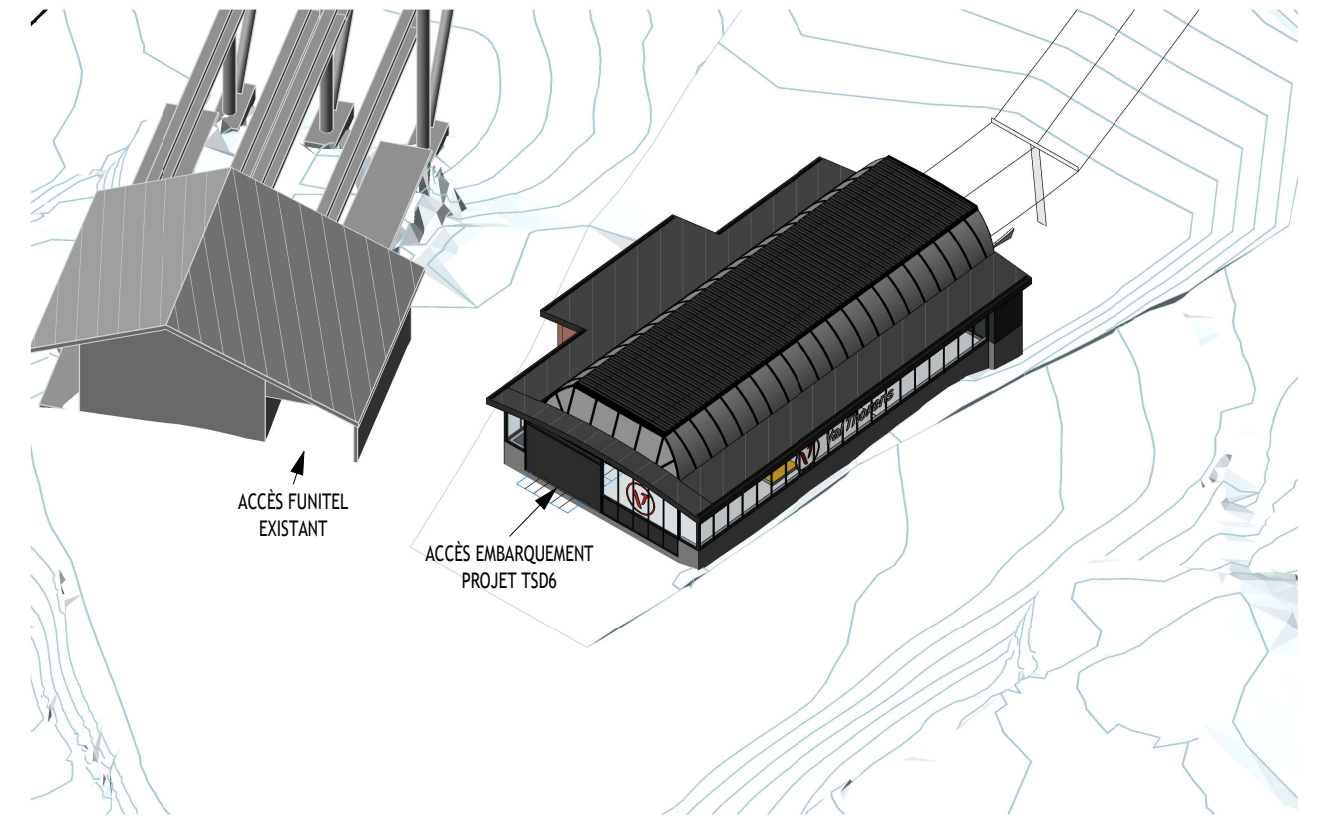

2 AXONOMÉTRIE 1

GARE AVAL G1 - SURFACES - EFFECTIFS - ERP TYPE GA 5ÈME CATÉGORIE - PC 39 PC 40


NOM	SURFACE	USAGE	TYPE D'EFFECTIF	EFFECTIF	RISQUES INCENDIES
COMMANDE	13.75 m²	EXPLOITANT	DÉCLARATIF	2	MOYEN
PLACARD	3.00 m²	EXPLOITANT	DÉCLARATIF	0	MOYEN
GARE	293.06 m²	EXPLOITANT	DÉCLARATIF	2	COURANT
EMBARQUEMENT	34.68 m²	PUBLIC	TRANSITE	0	COURANT
TOTAL	344.49 m²			4	

ENSEMBLE GARE AVAL - PLAN ET COUPES			
TSD6 DES 3 VALLÉES		PC PIÈCE N°3	
			
SETAM		CABL&A	
Phase : DAET	Date : 16/02/2026	Ech :	A3
Emetteur : EC	Numéro : VT 225.2570 103 A		
Vérifié : EC	Approuvé : OB	Feuille : 3/ 5	


INDICE A /16 FÉVRIER 2026/ CRÉATION DE DOCUMENT

Ce document est la propriété exclusive de la société DCSA. Il ne peut être ni reproduit, ni communiqué, sans son accord préalable.


VAL THORENS - TSD6 DES 3 VALLÉES - ENSEMBLE GARE AVAL - ÉLÉVATIONS - 1/200ème - A3 - FEUILLE 4 / 5

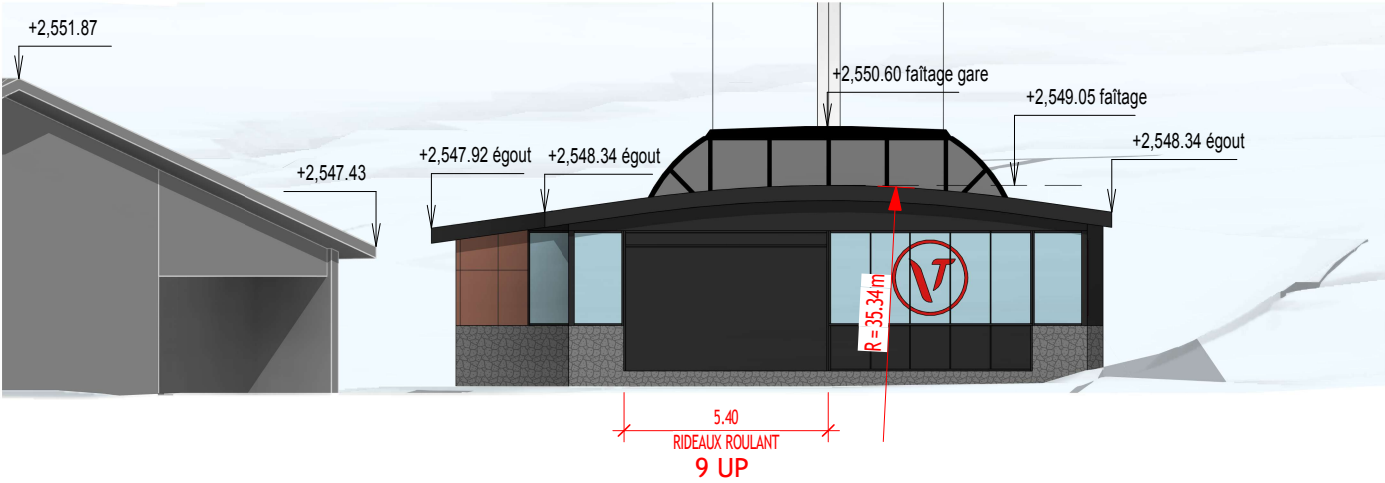


ÉLÉVATION AVAL
1 : 200

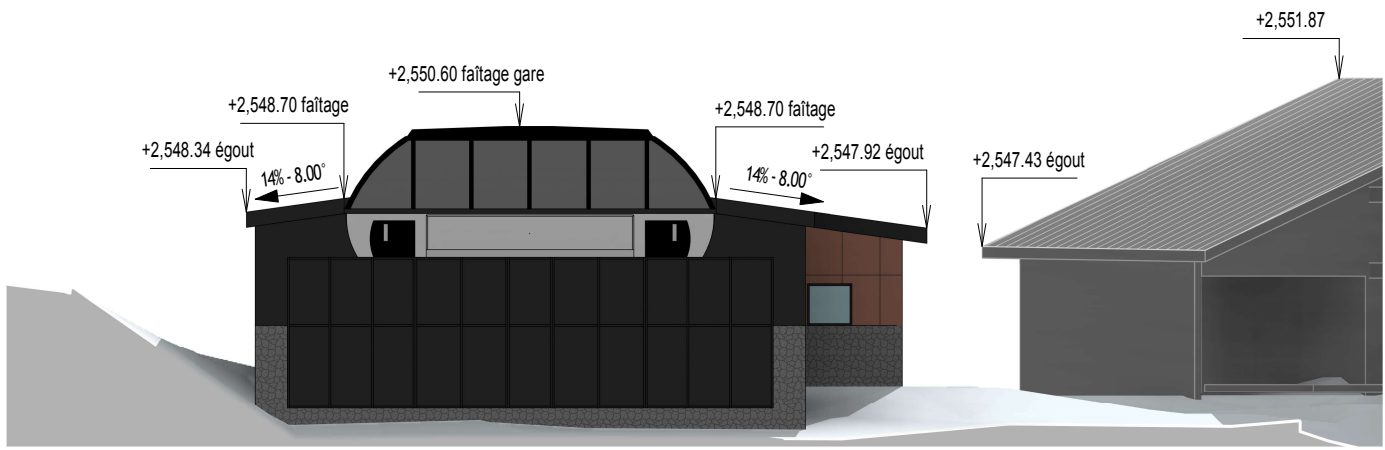

ÉLÉVATION AMONT
1 : 200

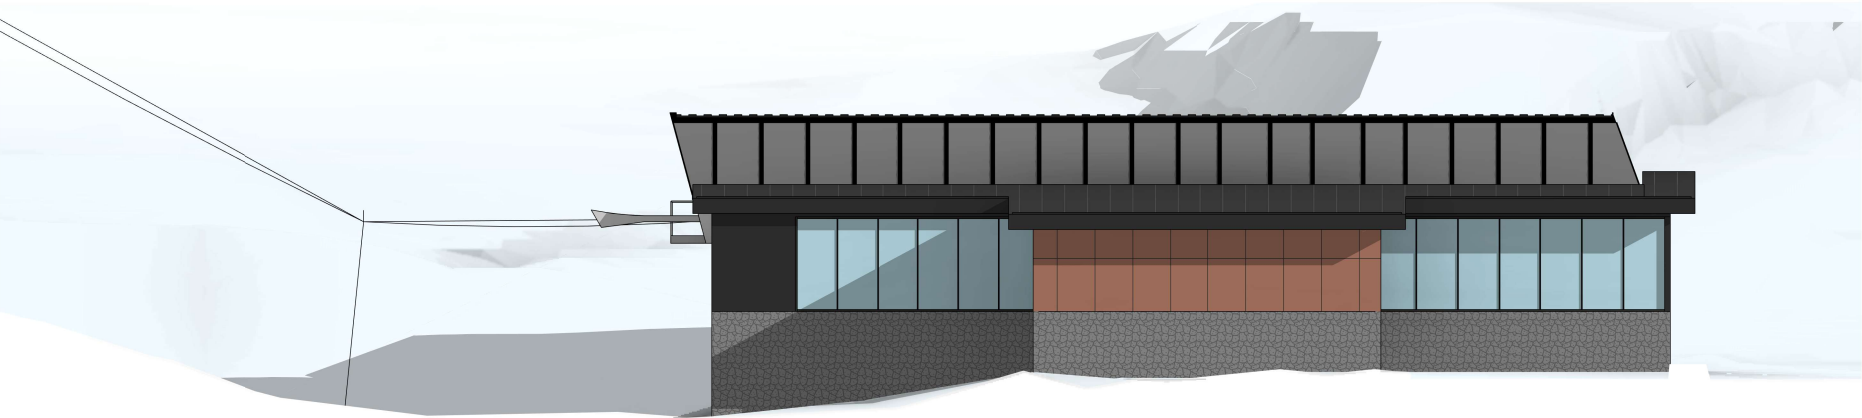

ÉLÉVATION GAUCHE
1 : 200

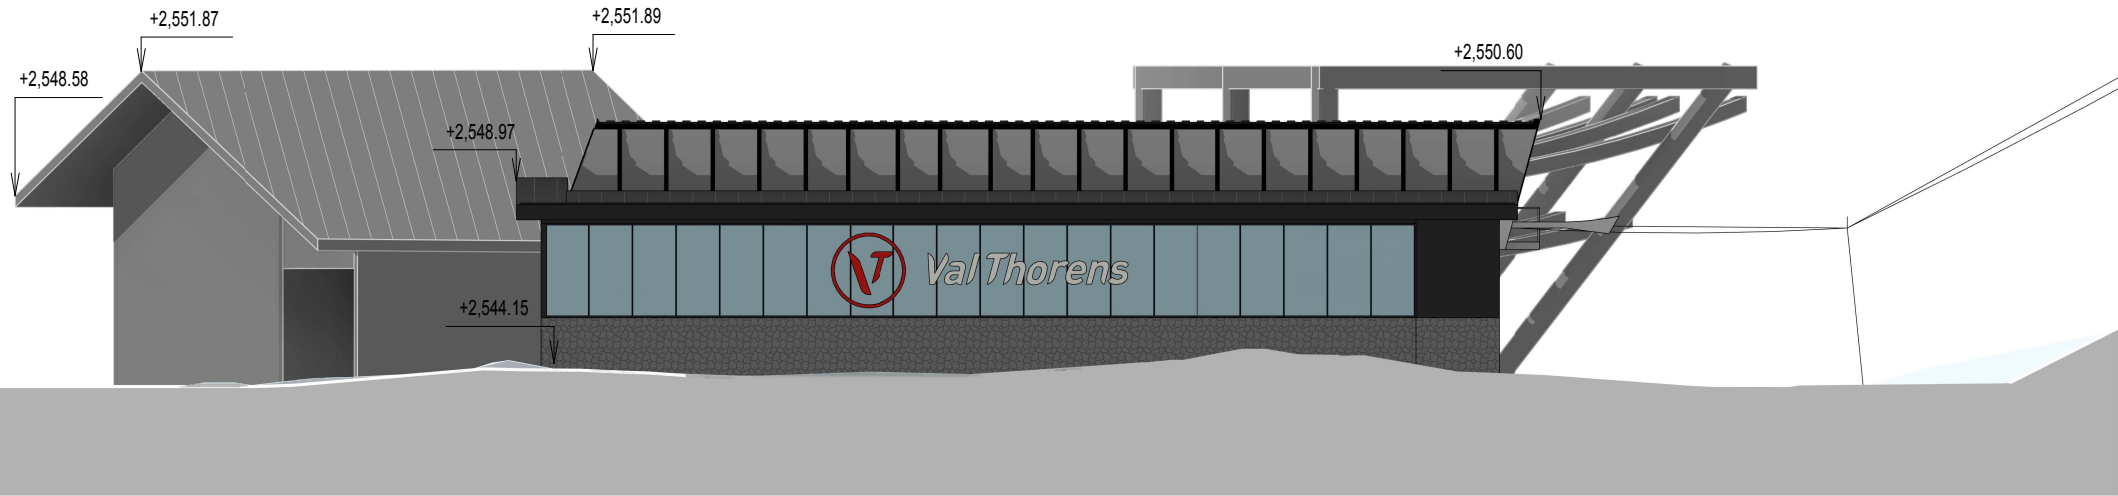

ÉLÉVATION DROITE
1 : 200

TRAITEMENT DE FAÇADES, TOITURES ET MATÉRIAUX

GARE DE REMONTÉE MÉCANIQUE :

- VITRAGES FUMÉS
- FACES LATÉRALES ET SOUS FACES MÉTALLIQUES BLANCHES
- TOITURE MÉTALLIQUES GRIS RAL 7016
- BALCON AMONT, PASSERELLES D'ACCÈS EN GARE ET GARDES CORPS ASSOCIÉS, CORNES DE GUIDAGES EN MÉTAL GALVANISÉ
- GÉNIES CIVILS BÉTON ENDUIT GRÉSÉ GRIS BÉTON

PYLÔNES DE LIGNE :

- FÔTS MÉTALLIQUES ET POTENCES PEINTS EN BLANC
- BALANCIERS ET PASSERELLES EN MÉTAL GALVANISÉ
- GÉNIES CIVILS BÉTON BRUT

BÂTIMENTS:

- SOUBASSEMENT ET ALLÈGES EN PAREMENT PIERRE DE SITE JUSQU'À 1.20M AU DESSUS DU NIVEAU PLANCHER
- ÉLÉVATIONS SUPÉRIEURES DE L'EXCROISSANCE OUEST EN BARDAGE MÉTALLIQUES DE FORME RECTANGULAIRE EN ACIER CORTEN
- ÉLÉVATIONS SUPÉRIEURES, BANDEAU HAUT NORD/EST/SUD MÉTALLIQUE GRIS RAL 7016
- MENUISERIES MÉTALLIQUES GRIS RAL 7016

AMÉNAGEMENTS EXTÉRIEURS :

- ZONES DE CIRCULATIONS SECONDAIRES PÉRIPHÉRIQUES DES BÂTIMENTS ET SOUS LA GARE EN GRAVIERS CONCASSÉS PROVENANT DU SITE
- ZONES TERRASSÉES REVÉGÉTALISÉES AVEC DES SEMENCES ADAPTÉES AU SITE (RÉFÉRENTIEL DE LA CHAMBRE D'AGRICULTURE SAVOIE-MONT-BLANC)


ENSEMBLE GARE AVAL - ÉLÉVATIONS			
TSD6 DES 3 VALLÉES		PC PIÈCE N°5	
			
SETAM			
Phase : DAET	Date : 16/02/2026	Ech : 1/200ÈME	A3
Emetteur : BC	Numéro : VT 225.2570 103 A		
Vérifié : BC	Approuvé : OB	Feuille : 4 / 5	



4 VUE A



1 VUE B

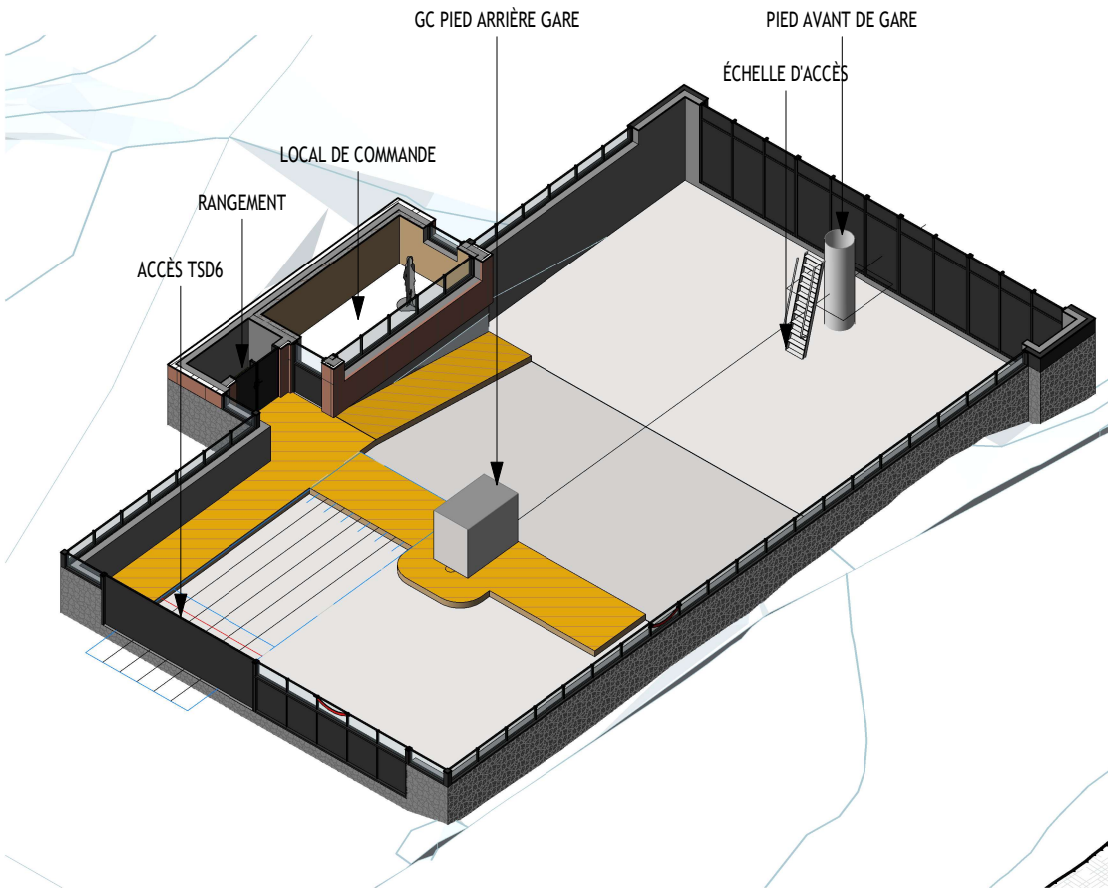

3 AXONOMÉTRIE 2



2 VUE C



5 VUE D

ENSEMBLE GARE AVAL - PERSPECTIVES				
TS06 DES 3 VALLÉES		PC PIÈCE N°5		
 Val Thorens 2000 m		 DCSA ingénieur conseil		
SETAM		 CABL & A architecture		
Phase : PAET	Date : 16/02/2026	Ech :		A3
Emetteur : EC		Numéro : VT 225.2570 103 A		
Vérifié : EC		Approuvé : OB		Feuille : 5 / 5

Ce document est la propriété exclusive de la société DCSA. Il ne peut