

A

[illegible]

F
E
D
C
B
A

A	16/02/2026		16/02/2026		16/02/2026		CRÉATION DE DOCUMENT
	BC	Date	BC	Date	OB	Date	
Indice	Visa	Date	Visa	Date	Visa	Date	MODIFICATION
	EMIS		VERIFIE		APPROUVE		

OBJET DU CARNET DE PLANS

TSDG DES 3 VALLÉES

GARE AVAL G1 - ENSEMBLE BÂTIMENT - PC 39

Société d'Exploitation des Téléphones
MAITRE D'OUVRAGE Tarentaise-Maurienne
243 rue de la Combarde
SETAM 73440 VAL THORENS LES BELLEVILLE
+33(0)4 79 00 07 08
setam@valthorens.com



Val Thorens

2300 m

MAITRE D'OEUVRE

DCSA Ingénieur Conseil / CABLE & ARCHITECTURE

43 Boulevard des Alpes 38240 MEYLAN

GRENOBLE FRANCE



CABL&A
Architecture
43, Bd des Alpes - 38240 MEYLAN
tél. 04 76 90 74 12
E-mail : contact@cablearchi.fr
S.E.A.S. au capital de 4000 €
Siret 453 660 433 RCS GRENOBLE
N° Ordre : S 06140



Date : 16/02/2026

Phase

NUMERO DE CARNET DE PLAN


Indice

Page : 1/4



DAET

VT 225.2570 110

A

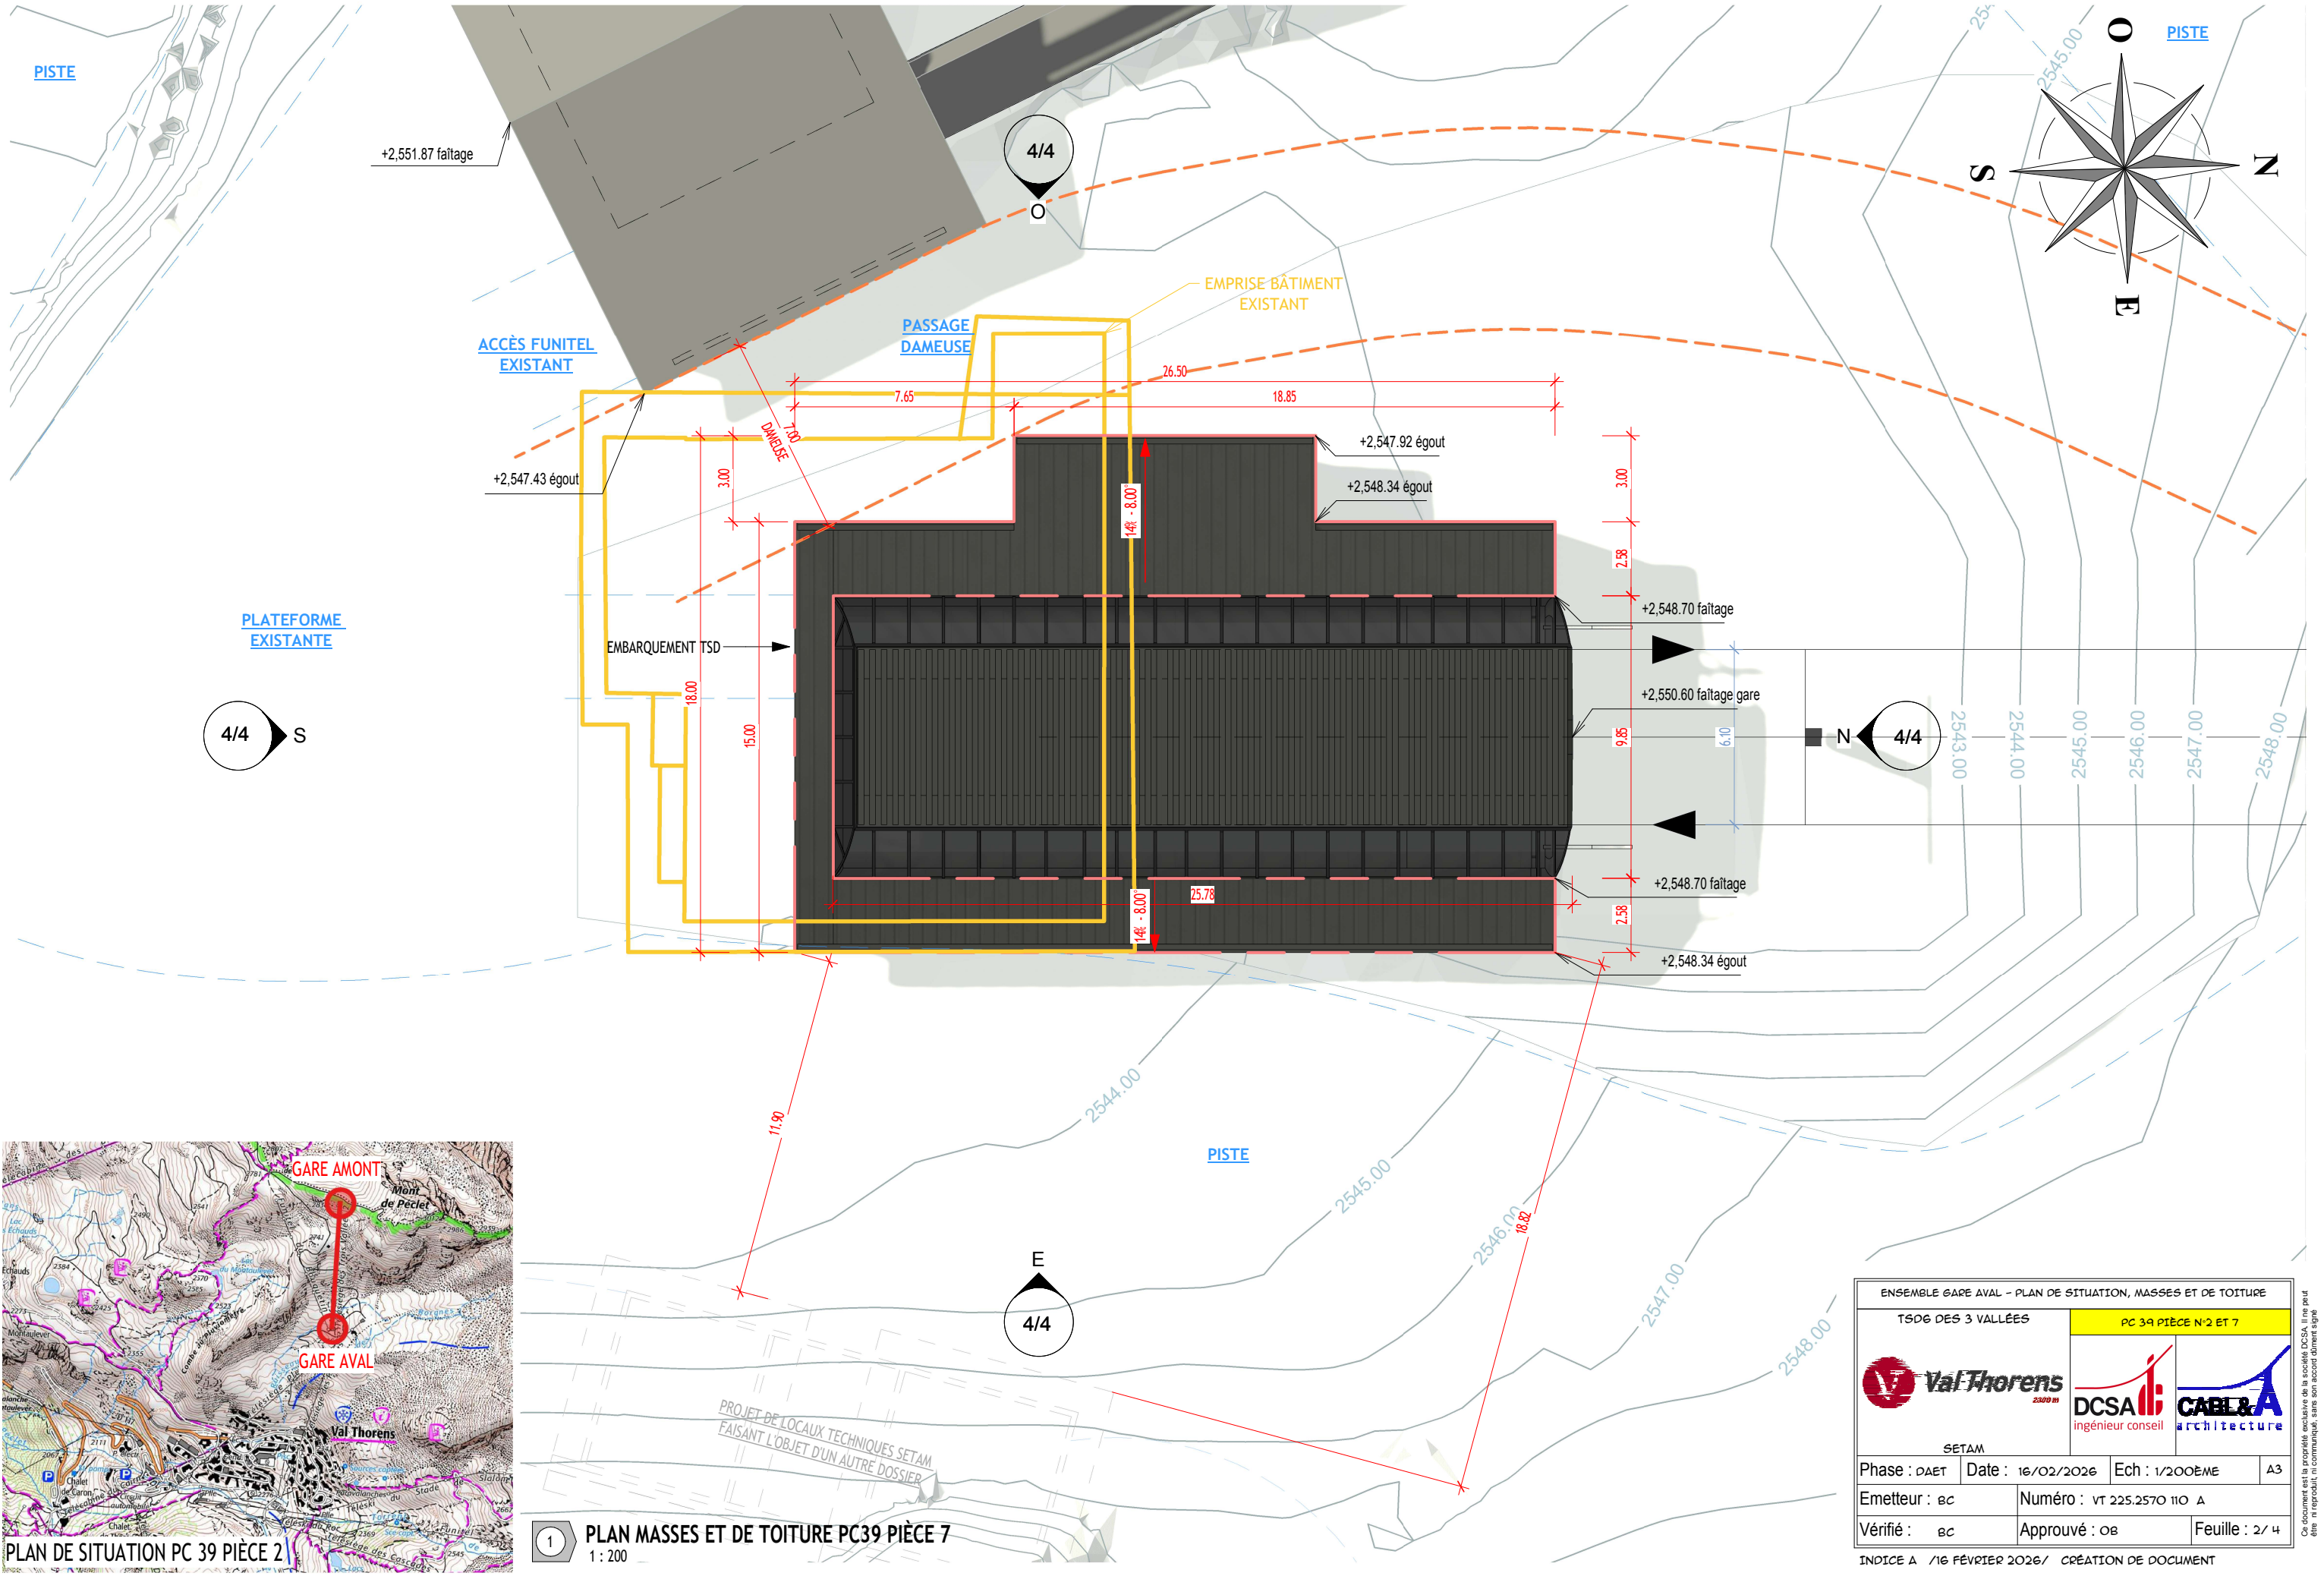


VAL THORENS - TSD6 DES 3 VALLÉES - ENSEMBLE GARE AVAL - PLAN ET COUPES - A3 - FEUILLE 3 / 4

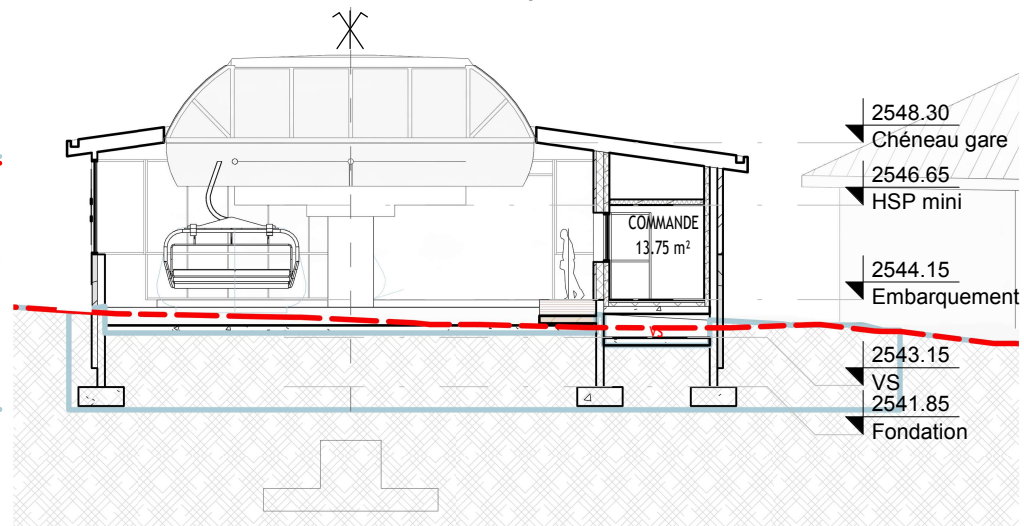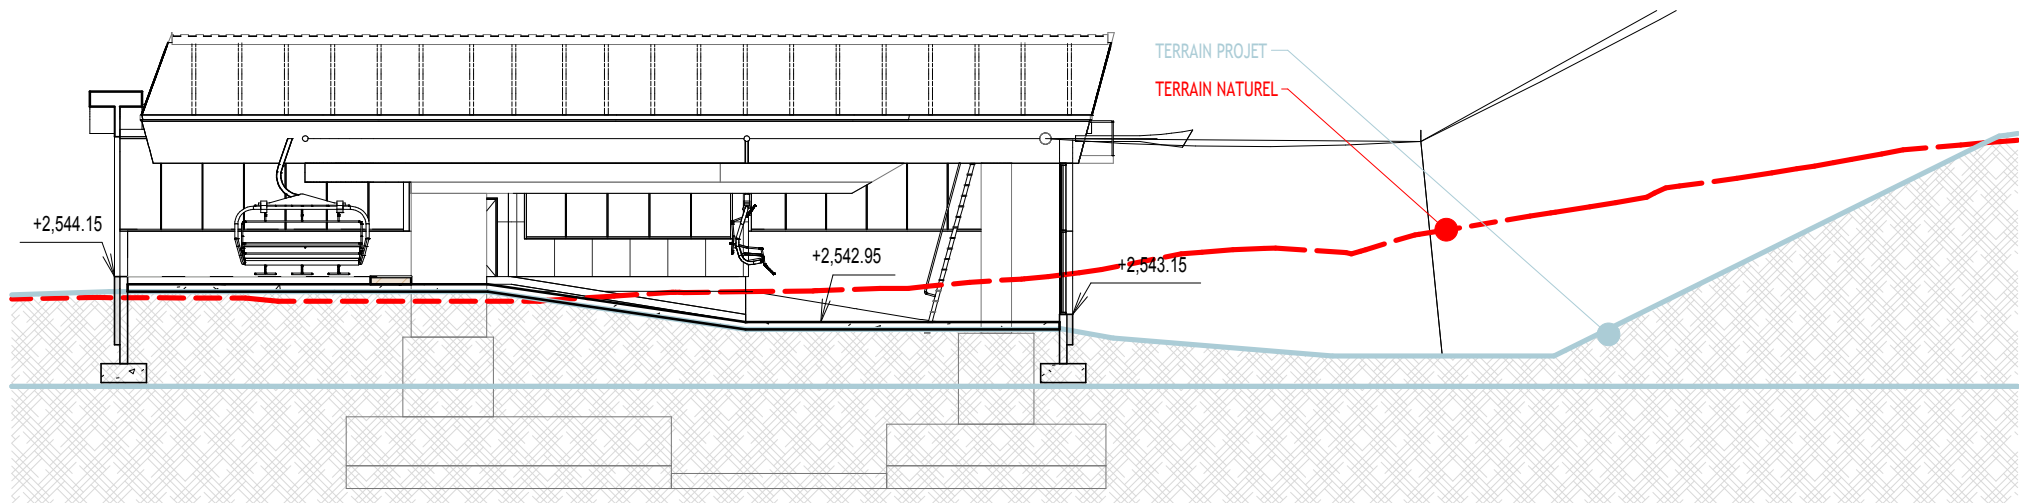


A COUPE A PC39 PIÈCE 8
1 : 200

B COUPE B PC39 PIÈCE 8
1 : 200

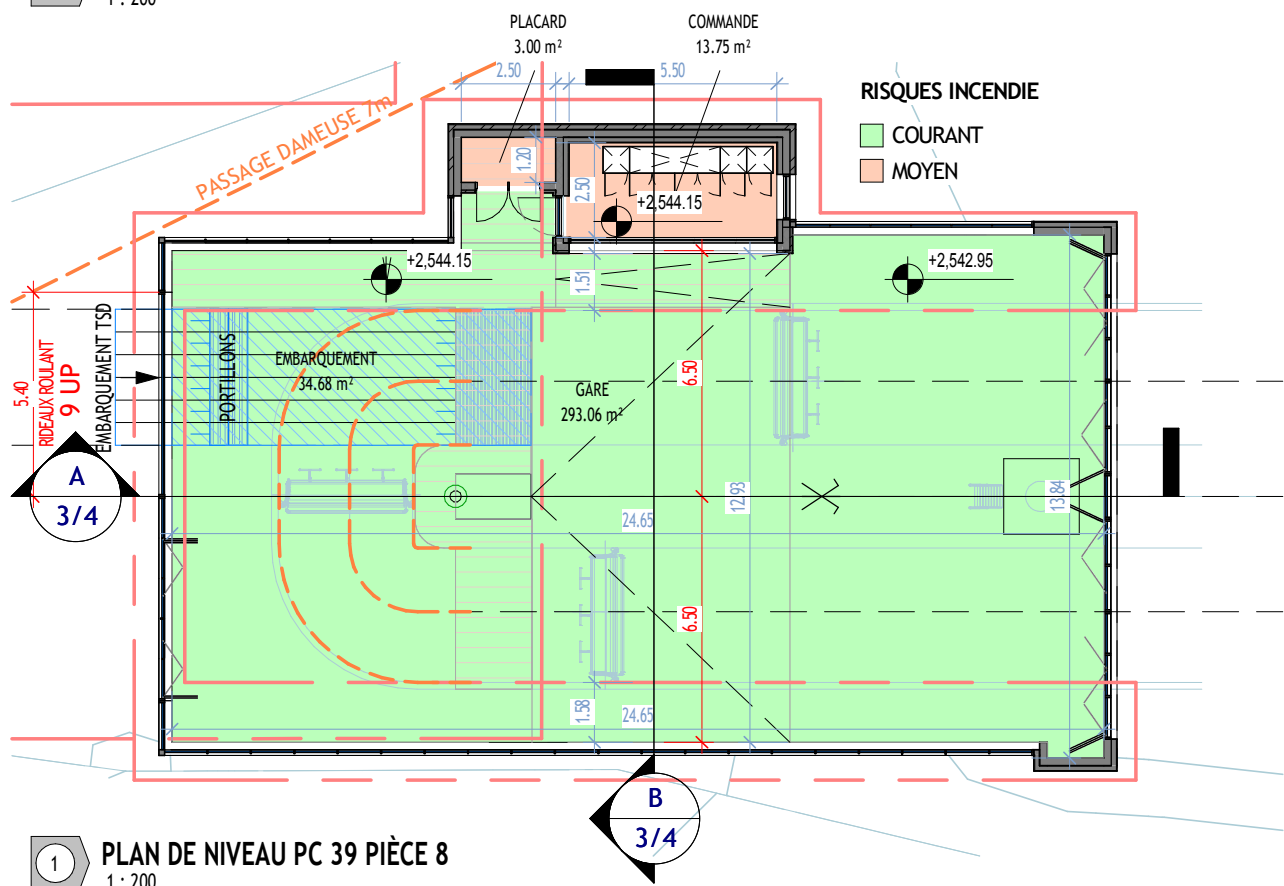

1 PLAN DE NIVEAU PC 39 PIÈCE 8
1 : 200

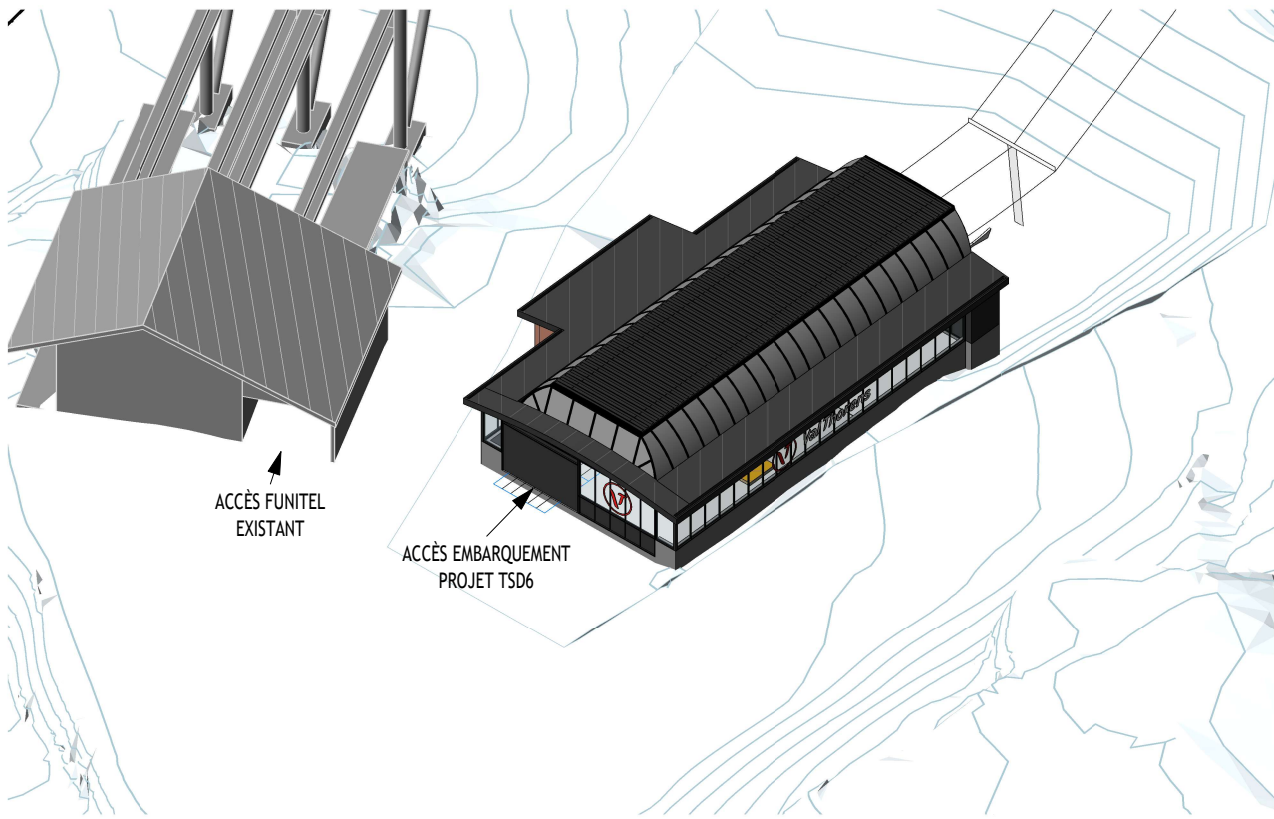


2 AXONOMÉTRIE 1 PC 39

GARE AVAL G1 - SURFACES - EFFECTIFS - ERP TYPE GA 5ÈME CATÉGORIE - PC 39 PC 40


NOM	SURFACE	USAGE	TYPE D'EFFECTIF	EFFECTIF	RISQUES INCENDIES
COMMANDE	13.75 m²	EXPLOITANT	DÉCLARATIF	2	MOYEN
PLACARD	3.00 m²	EXPLOITANT	DÉCLARATIF	0	MOYEN
GARE	293.06 m²	EXPLOITANT	DÉCLARATIF	2	COURANT
EMBARQUEMENT	34.68 m²	PUBLIC	TRANSITE	0	COURANT
TOTAL	344.49 m²			4	

ENSEMBLE GARE AVAL - PLAN ET COUPES			
TSD6 DES 3 VALLÉES		PC 39 PIÈCE N°8	
			
SETAM			
Phase : DAET	Date : 16/02/2026	Ech :	A3
Emetteur : EC	Numéro : VT 225.2570 110 A		
Vérifié : EC	Approuvé : OB	Feuille : 3 / 4	


VAL THORENS - TSD6 DES 3 VALLÉES - ENSEMBLE GARE AVAL - ÉLÉVATIONS - 1/200ème - A3 - FEUILLE 4 / 4

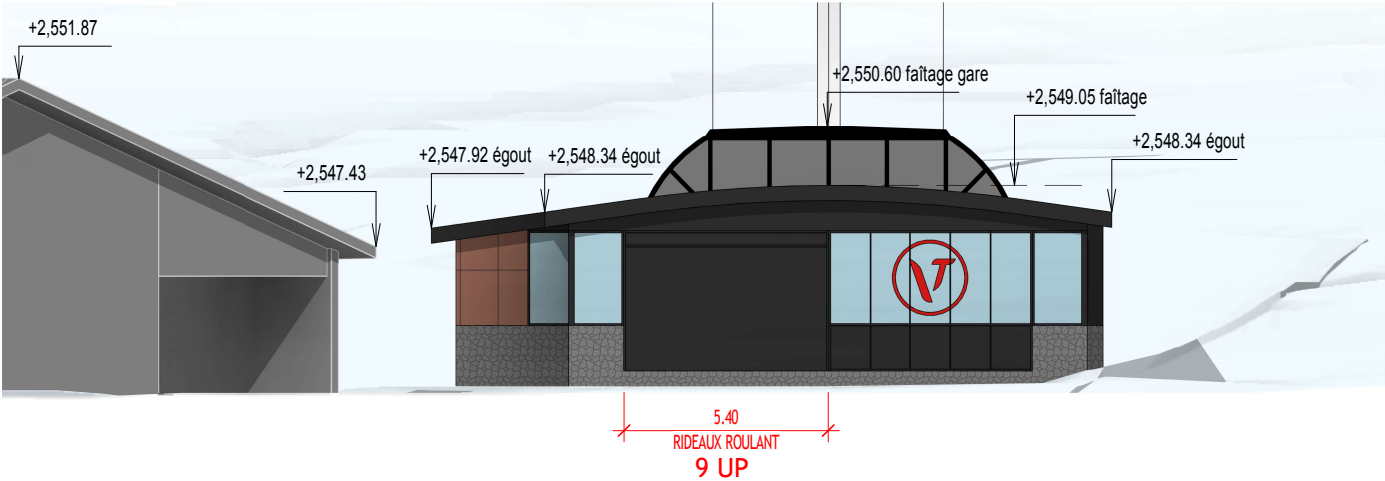


ÉLÉVATION AVAL PC39 PIÈCE 8
1 : 200

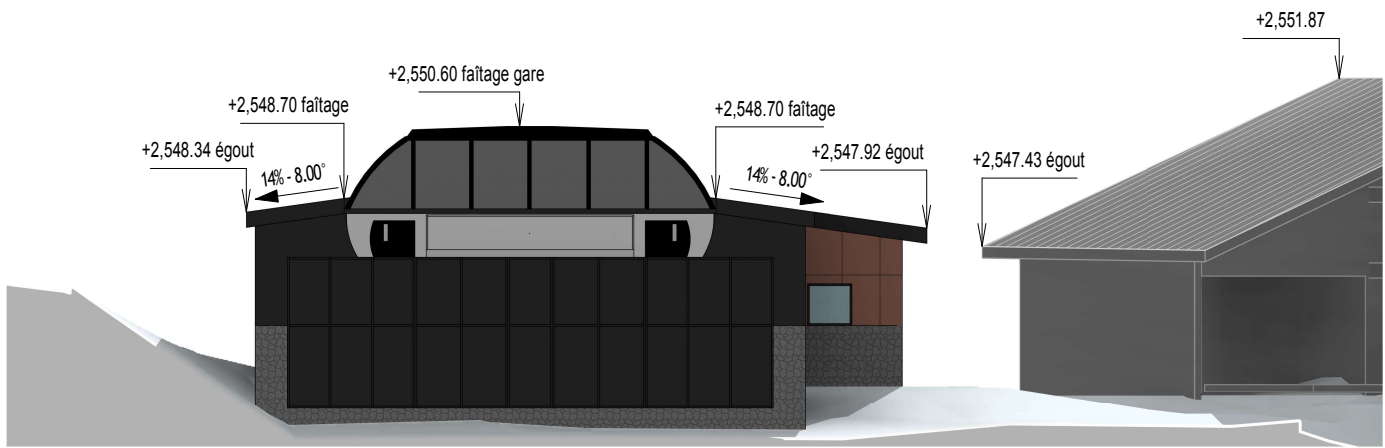

ÉLÉVATION AMONT PC39 PIÈCE 8
1 : 200

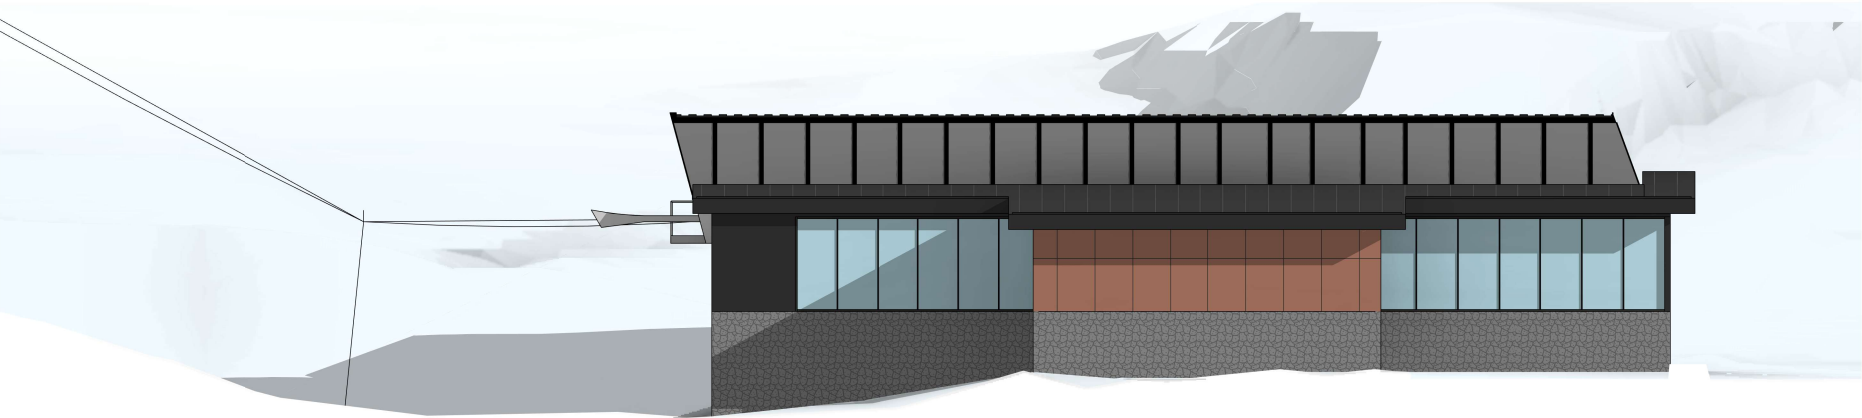

ÉLÉVATION GAUCHE PC39 PIÈCE 8
1 : 200

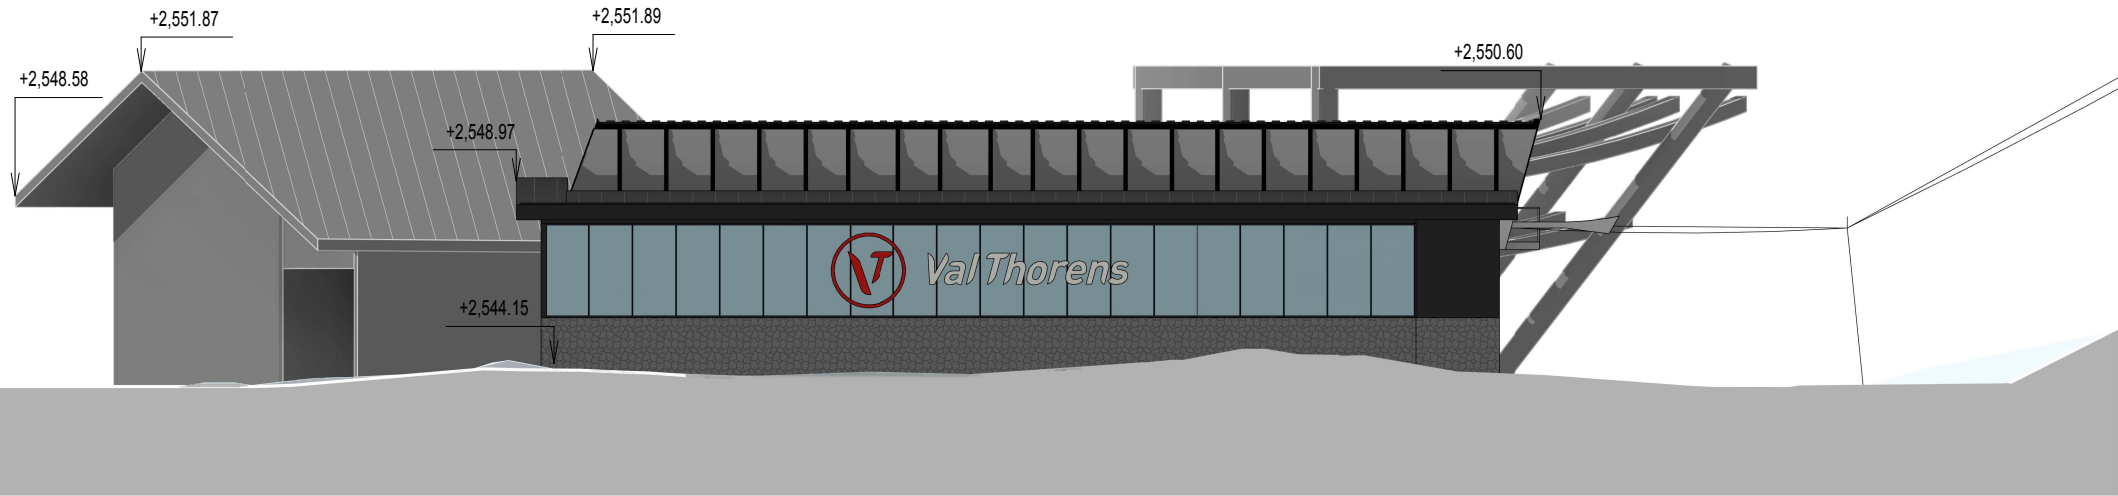

ÉLÉVATION DROITE PC39 PIÈCE 8
1 : 200

TRAITEMENT DE FAÇADES, TOITURES ET MATÉRIAUX

GARE DE REMONTÉE MÉCANIQUE :

- VITRAGES FUMÉS
- FACES LATÉRALES ET SOUS FACES MÉTALLIQUES BLANCHES
- TOITURE MÉTALLIQUES GRIS RAL 7016
- BALCON AMONT, PASSERELLES D'ACCÈS EN GARE ET GARDES CORPS ASSOCIÉS, CORNES DE GUIDAGES EN MÉTAL GALVANISÉ
- GÉNIES CIVILS BÉTON ENDUIT GRÉSÉ GRIS BÉTON

PYLÔNES DE LIGNE :

- FÔTS MÉTALLIQUES ET POTENCES PEINTS EN BLANC
- BALANCIERS ET PASSERELLES EN MÉTAL GALVANISÉ
- GÉNIES CIVILS BÉTON BRUT

BÂTIMENTS:

- SOUBASSEMENT ET ALLÈGES EN PAREMENT PIERRE DE SITE JUSQU'À 1.20M AU DESSUS DU NIVEAU PLANCHER
- ÉLÉVATIONS SUPÉRIEURES DE L'EXCROISSANCE OUEST EN BARDAGE MÉTALLIQUES DE FORME RECTANGULAIRE EN ACIER CORTEN
- ÉLÉVATIONS SUPÉRIEURES, BANDEAU HAUT NORD/EST/SUD MÉTALLIQUE GRIS RAL 7016
- MENUISERIES MÉTALLIQUES GRIS RAL 7016

AMÉNAGEMENTS EXTÉRIEURS :

- ZONES DE CIRCULATIONS SECONDAIRES PÉRIPHÉRIQUES DES BÂTIMENTS ET SOUS LA GARE EN GRAVIERS CONCASSÉS PROVENANT DU SITE
- ZONES TERRASSÉES REVÉGÉTALISÉES AVEC DES SEMENCES ADAPTÉES AU SITE (RÉFÉRENTIEL DE LA CHAMBRE D'AGRICULTURE SAVOIE-MONT-BLANC)

ENSEMBLE GARE AVAL - ÉLÉVATIONS			
TSD6 DES 3 VALLÉES		PC 39 PIÈCE N°8	
 Val Thorens 2000 m		 DCSA Ingénieur conseil	 CABL & A architecture
SETAM			
Phase : DAET	Date : 16/02/2026	Ech : 1/200ÈME	A3
Emetteur : EC		Numéro : VT 225.2570 110 A	
Vérifié : EC		Approuvé : OB	Feuille : 4 / 4