

A

[illegible]

F
E
D
C
B
A

F				
E				
D				
C				
B				
A	16/02/2026	16/02/2026	16/02/2026	CRÉATION DE DOCUMENT
Indice	EC Visa Nom Date	EC Visa Nom Date	OE Visa Nom Date	MODIFICATION
	EMIS	VERIFIE	APPROUVE	

OBJET DU CARNET DE PLANS

TSD6 DES 3 VALLÉES
GARE AMONT G2 - ENSEMBLE BÂTIMENT - PC

MAITRE D'OUVRAGE

SETAM



Val Thorens
2300 m

MAITRE D'OEUVRE

DCSA Ingénieur Conseil / CABLE & ARCHITECTURE

43 Boulevard des Alpes 38240 MEYLAN

GRENOBLE FRANCE



CABLE&A
Architecture
43, Bd des Alpes - 38240 MEYLAN
Tél. 04.76.90.74.12
E-mail : contact@cablearchi.fr
S.E.L.A.S. au capital de 4000 €
Siren 453 660 433 RCS GRENOBLE
N° Ordre : S 06140



Date : 16/02/2026

Phase

NUMERO DE CARNET DE PLAN

Indice

Page : 1/5

DAET


VT 225.2570 203

A

VAL THORENS - TSD6 DES 3 VALLÉES - ENSEMBLE GARE AMONT - PLAN DE TOITURE - 1/200ème - A3 - FEUILLE 2 / 5



2 **AXONOMÉTRIE A**

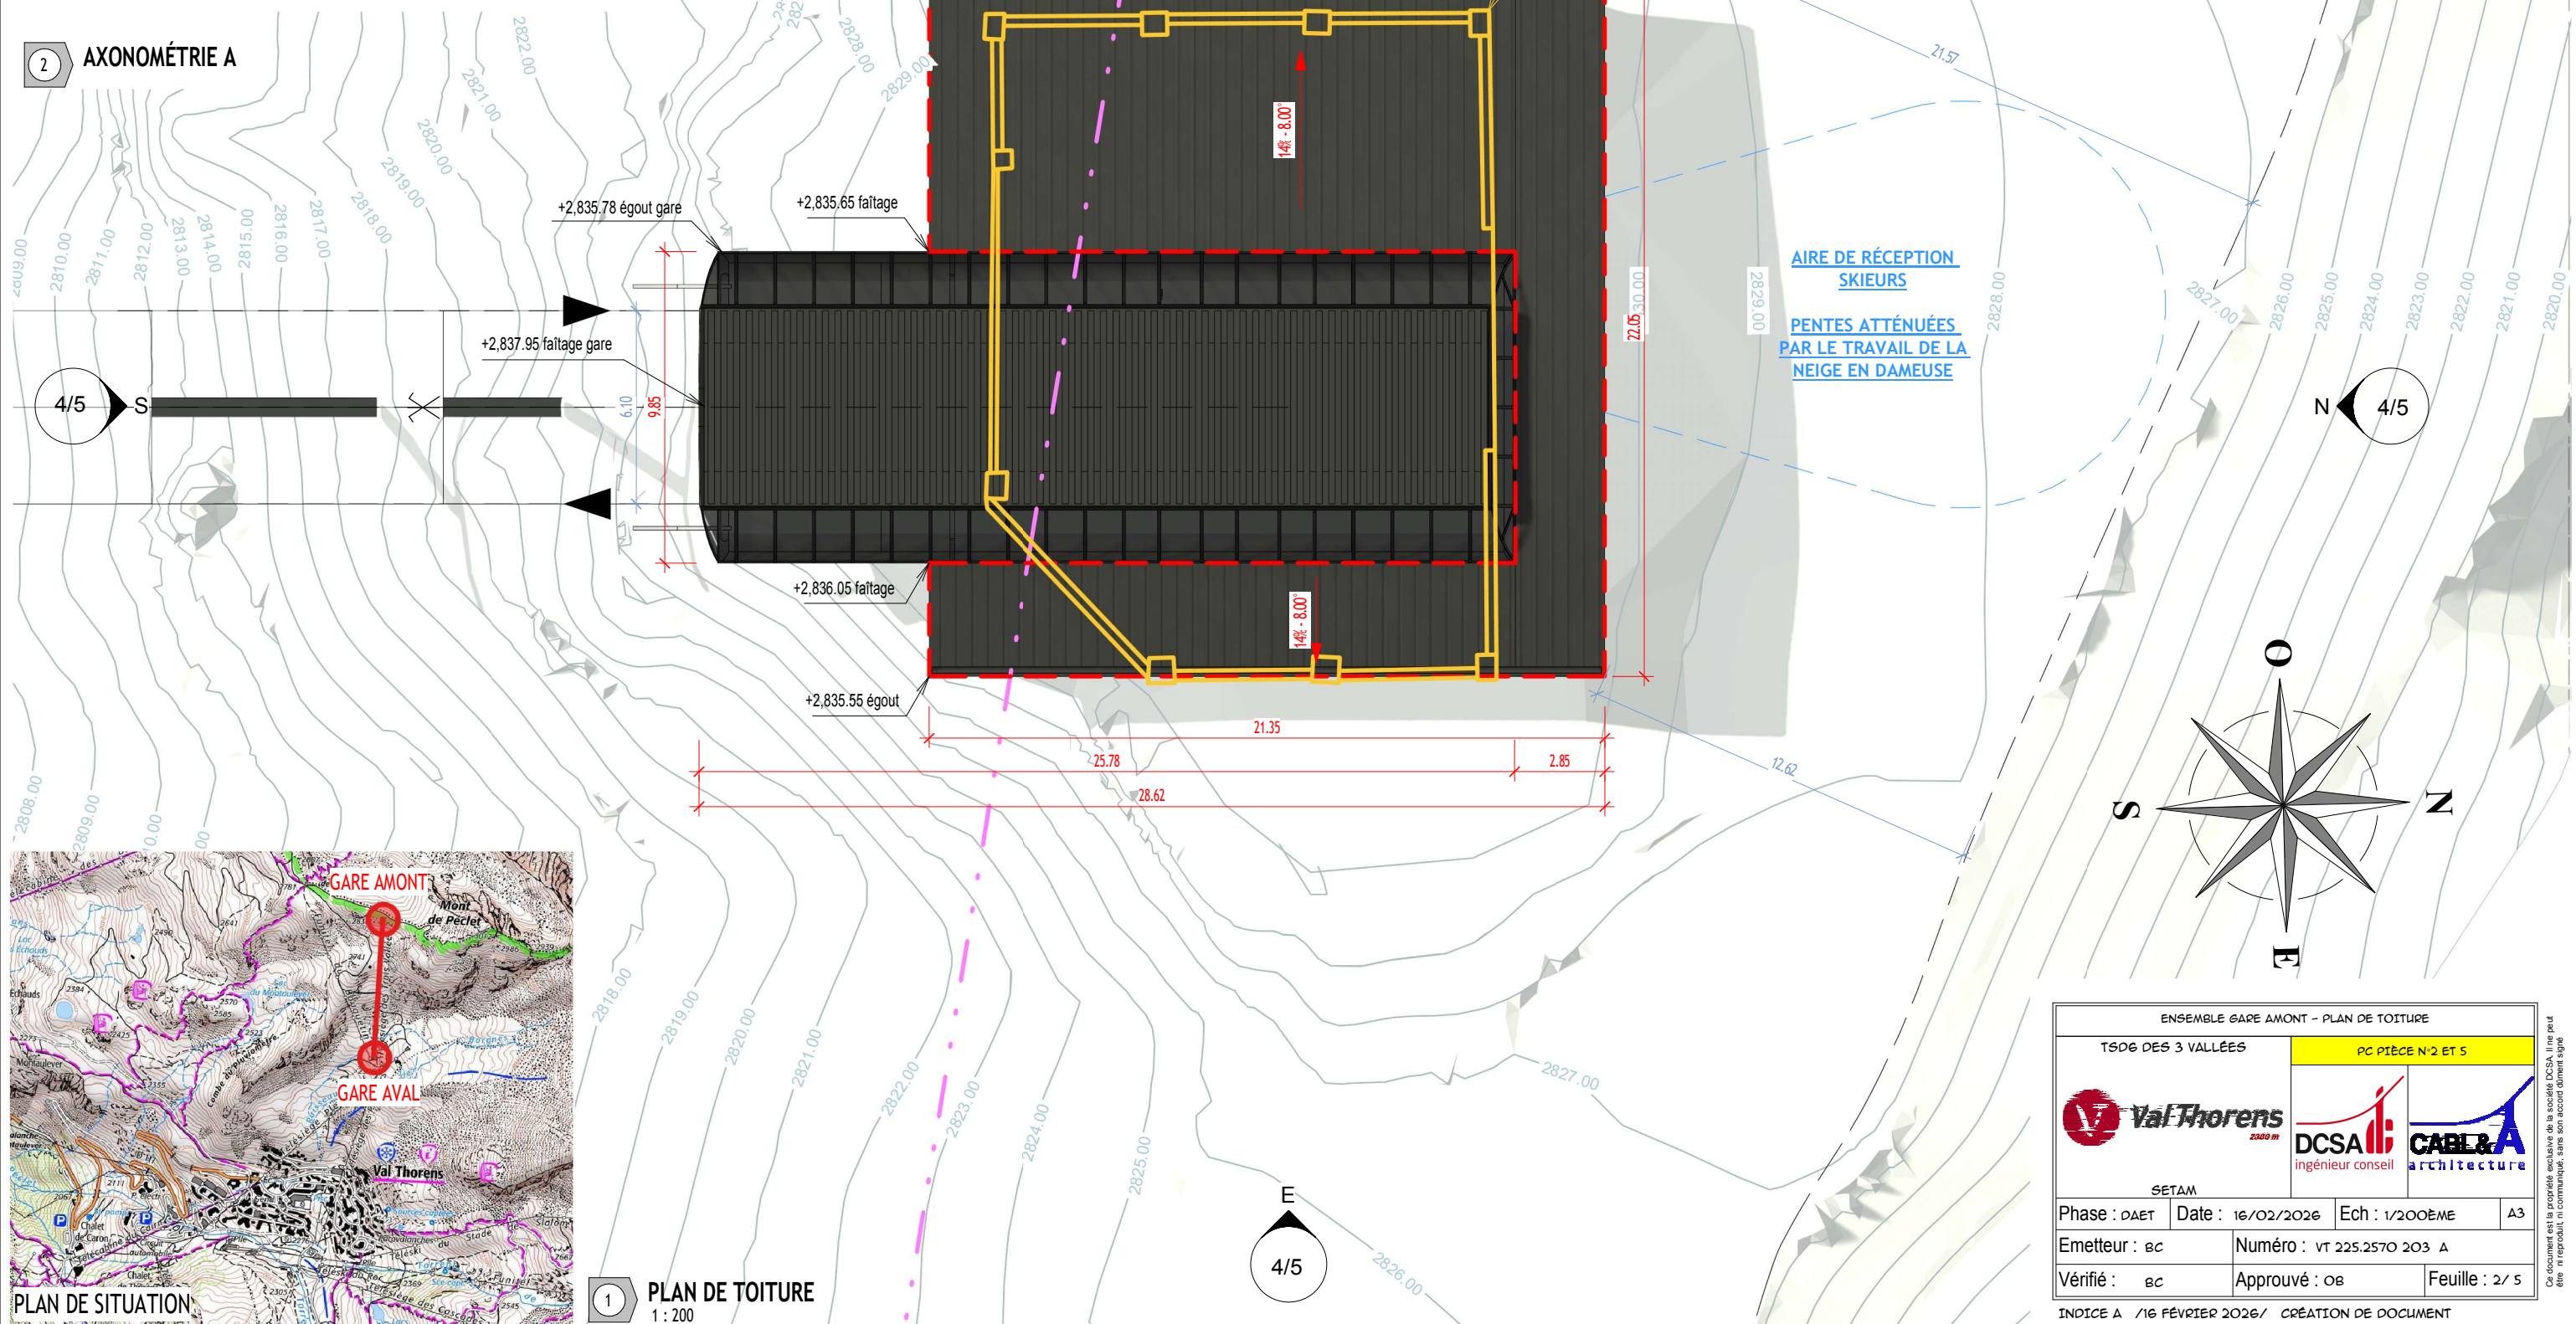

PLAN DE SITUATION

1 **PLAN DE TOITURE**
1 : 200


ENSEMBLE GARE AMONT - PLAN DE TOITURE			
TSD6 DES 3 VALLEES		PC PIÈCE N°2 ET 5	
		 	
SETAM			
Phase : DAET	Date : 16/02/2026	Ech : 1/200ÈME	A3
Emetteur : bc		Numéro : VT 225.2570 203 A	
Vérifié : bc		Approuvé : oe	Feuille : 2 / 5

INDICE A /16 FÉVRIER 2026/ CRÉATION DE DOCUMENT


être ni reproduit, ni communiqué, sans son accord dûment signé

VAL THORENS - TSD6 DES 3 VALLÉES - ENSEMBLE GARE AMONT - PLANS ET COUPE - 1/200ème - A3 - FEUILLE 3 / 5

4 AXONOMÉTRIE B


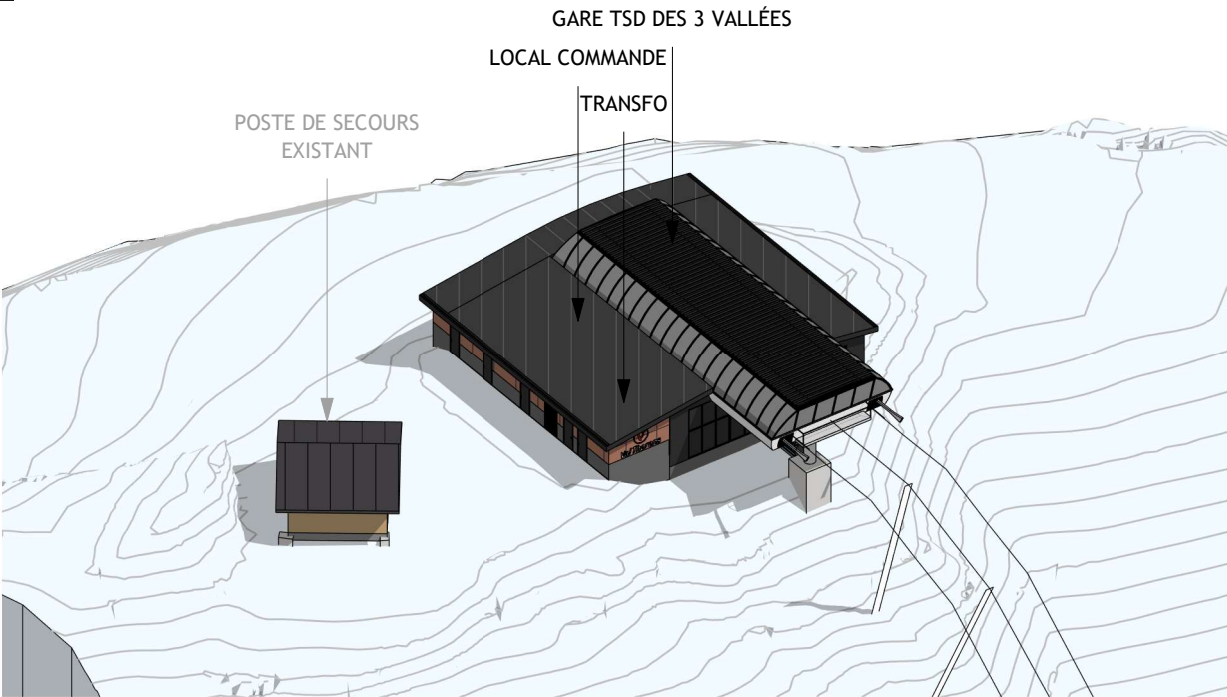


GARE AMONT G2 - SURFACES - EFFECTIFS - ERP TYPE GA 5ÈME CATÉGORIE - PC 39 PC 40					
NOM	SURFACE	USAGE	TYPE D'EFFECTIF	EFFECTIF	RISQUES INCENDIES
COMMANDE	14.75 m²	EXPLOITANT	DÉCLARATIF	2	MOYEN
CONTENEUR GE	39.47 m²	EXPLOITANT	DÉCLARATIF	1	IMPORTANT
DÉBARQUEMENT	52.80 m²	PUBLIC	TRANSITE	0	COURANT
GARE	242.43 m²	EXPLOITANT	DÉCLARATIF	2	COURANT
PLACARD 1	2.70 m²	EXPLOITANT	DÉCLARATIF	0	MOYEN
PLACARD 2	1.78 m²	EXPLOITANT	DÉCLARATIF	0	MOYEN
SANITAIRES	2.17 m²	EXPLOITANT	DÉCLARATIF	0	COURANT
TRANSFO	20.25 m²	EXPLOITANT	DÉCLARATIF	0	IMPORTANT
TOTAL	376.35 m²			5	

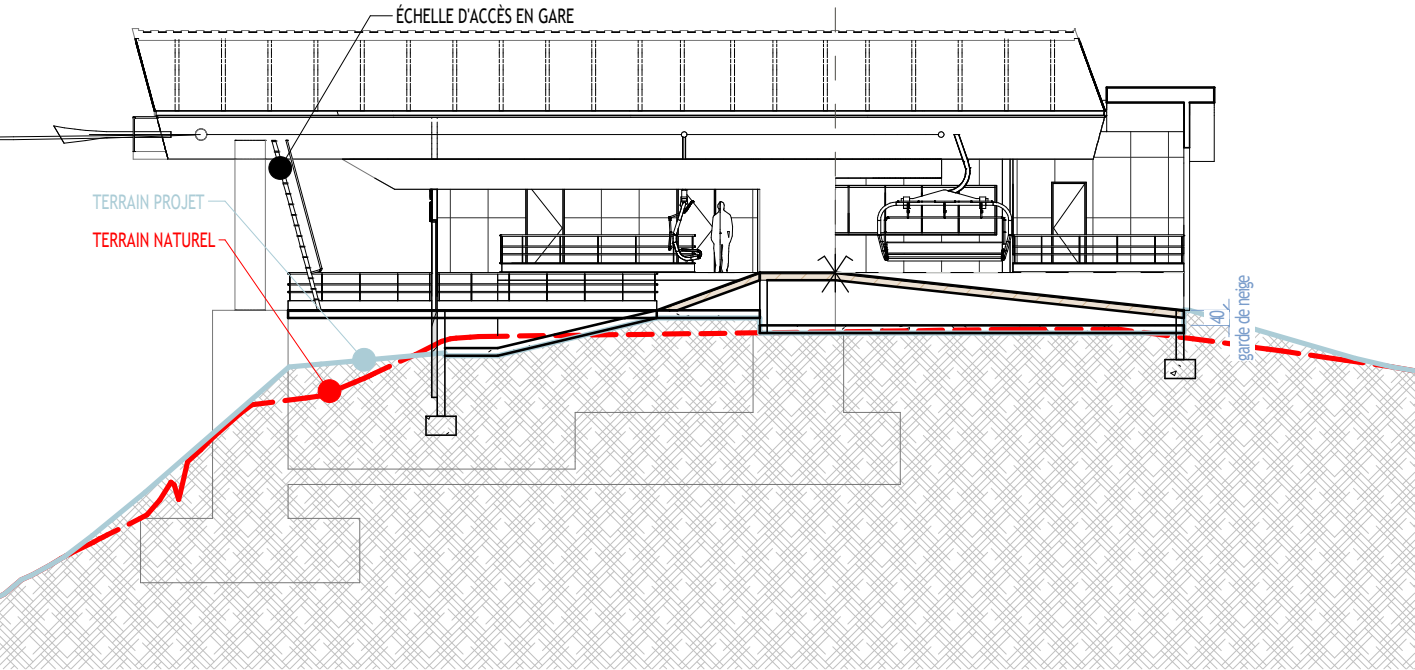

A COUPE A
1 : 200

1 PLAN DE NIVEAU
1 : 200

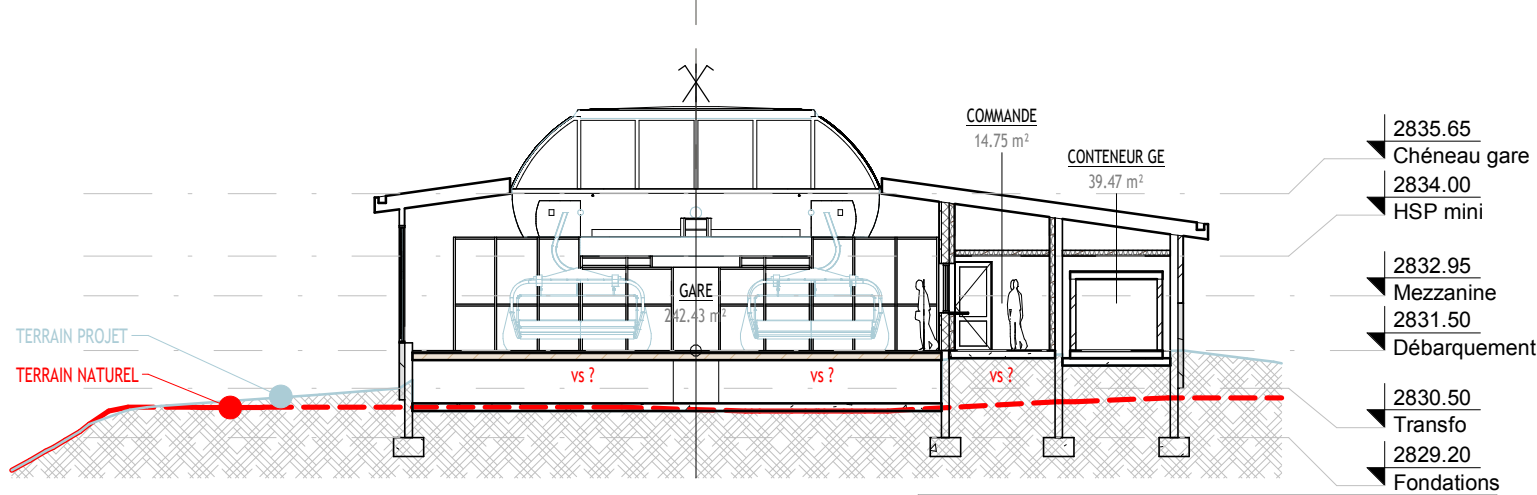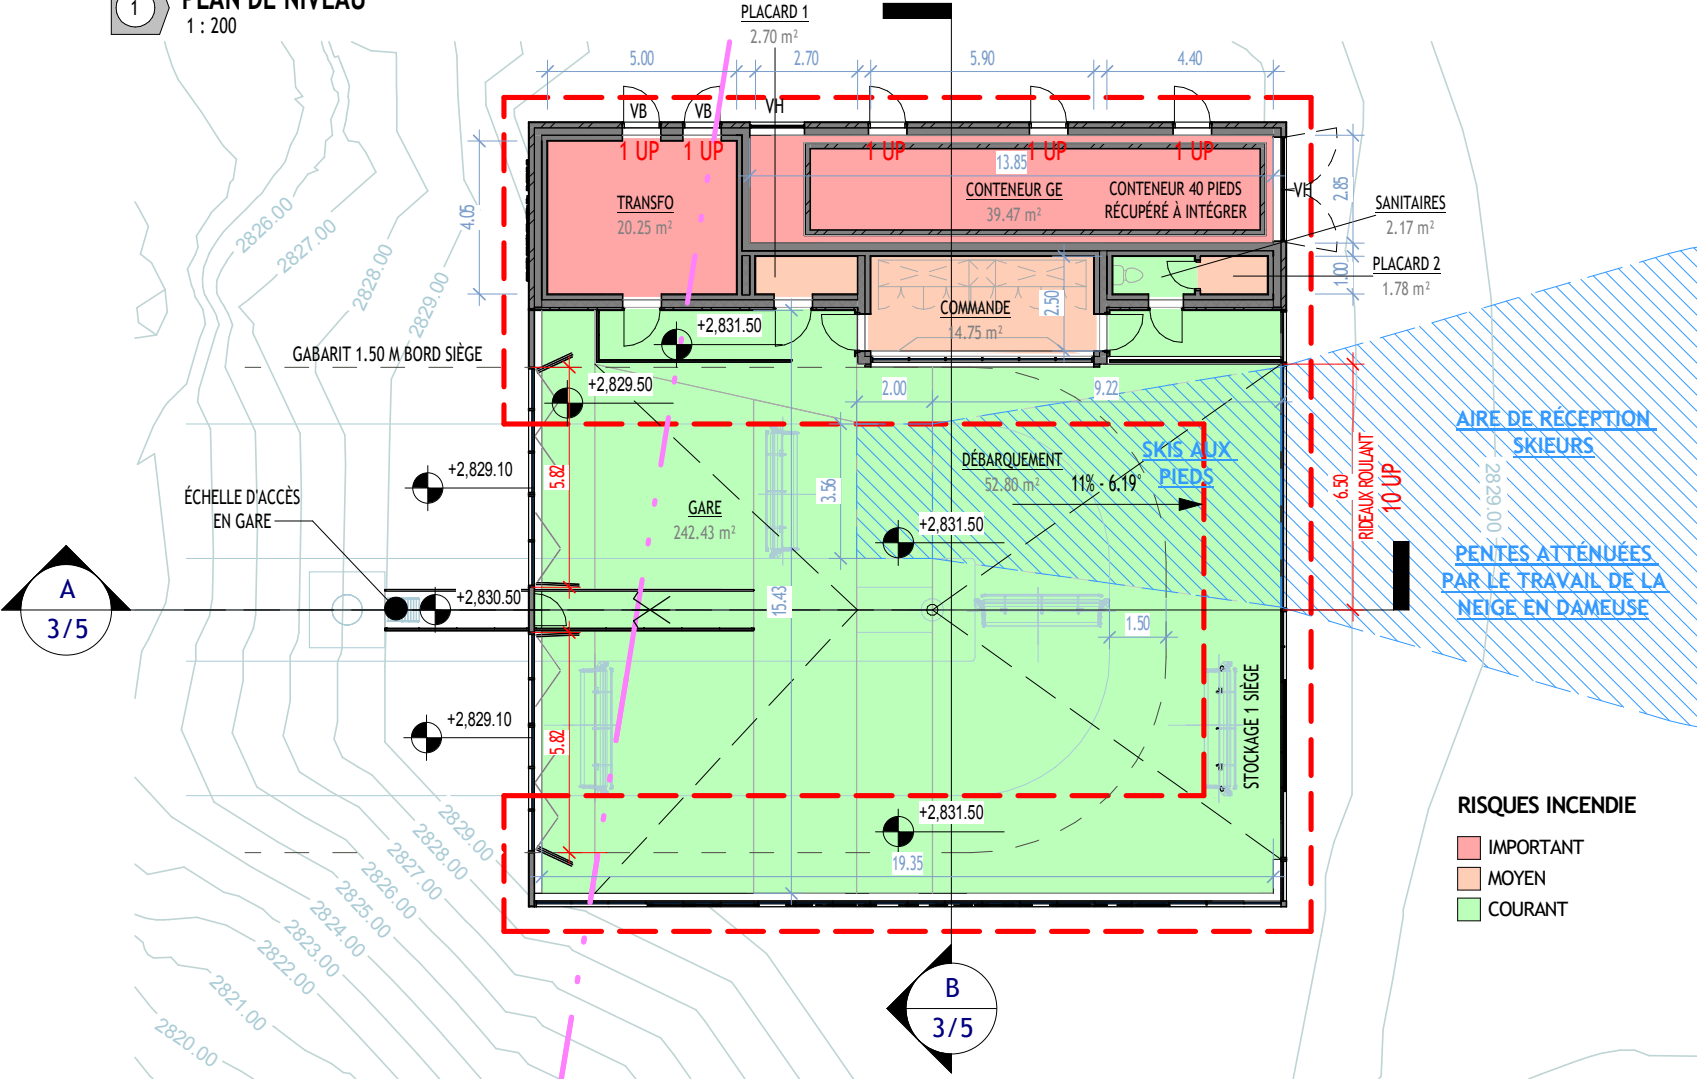

B COUPE B
1 : 200

ENSEMBLE GARE AMONT - PLANS ET COUPE

TSD6 DES 3 VALLÉES

PC PIÈCE N°3

SETAM

Phase : DAET

Date : 16/02/2026

Ech : 1/200ÈME

A3

Emetteur : EC


Numéro : VT 225.2570 203 A

Vérifié : EC


Approuvé : OB

Feuille : 3 / 5


VAL THORENS - TSD6 DES 3 VALLÉES - ENSEMBLE GARE AMONT - ÉLÉVATIONS - 1/200ème - A3 - FEUILLE 4 / 5

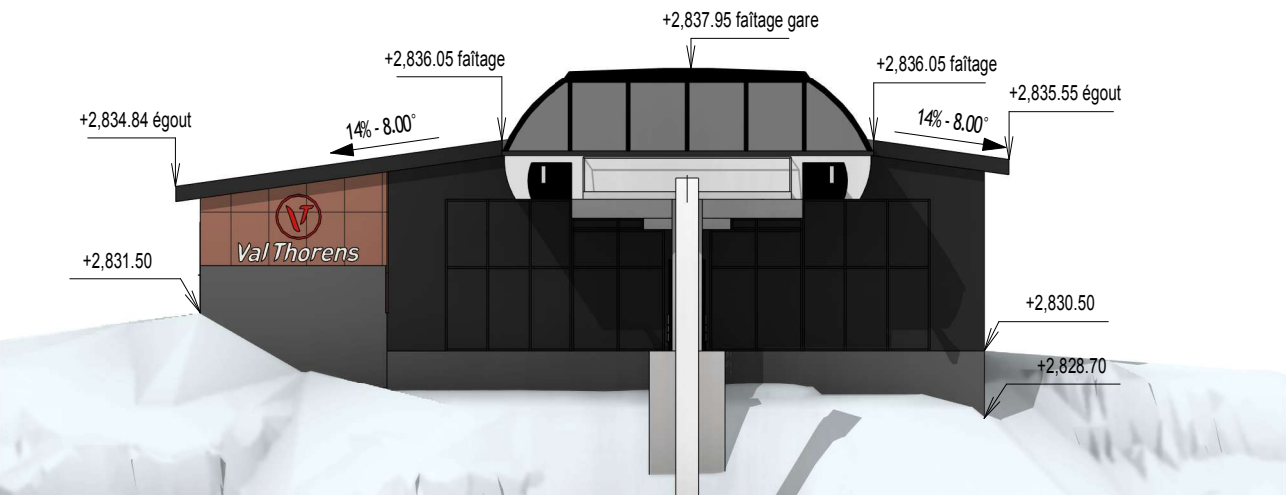

ÉLEVATION AVANT
1 : 200

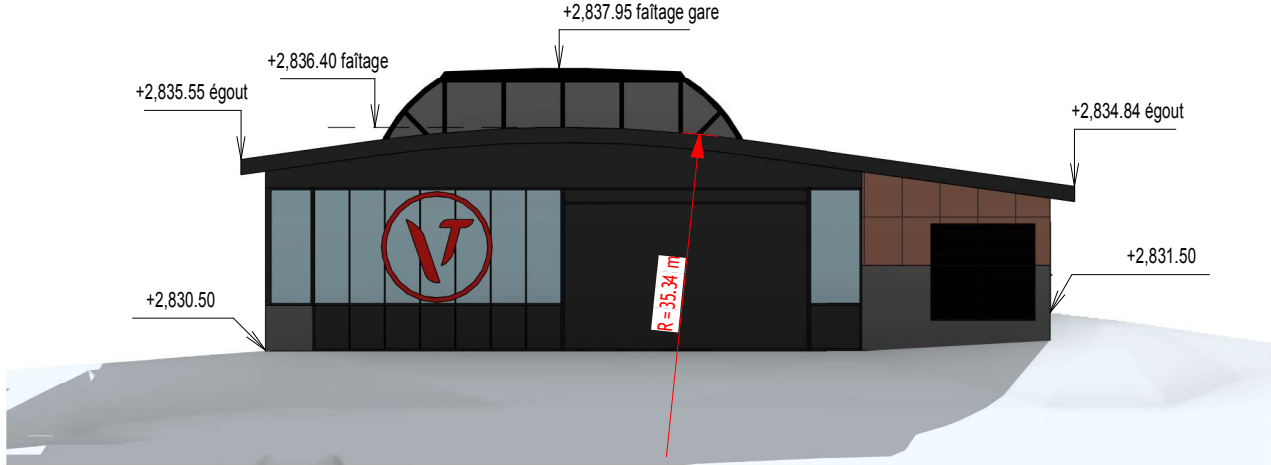

ÉLEVATION ARRIÈRE
1 : 200

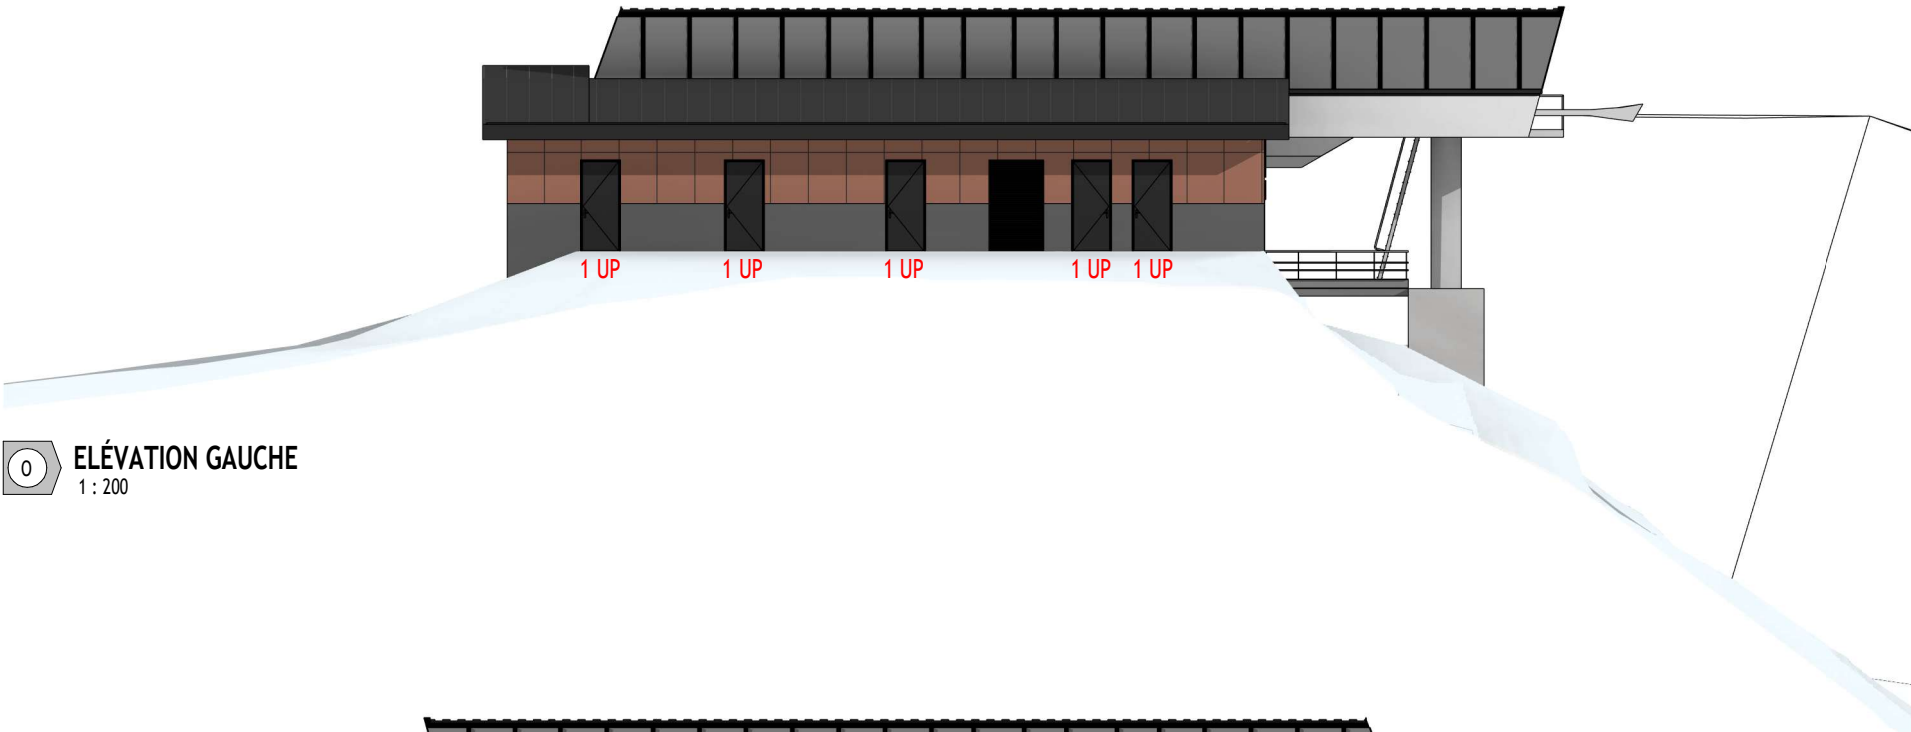

ÉLEVATION LATÉRALE GAUCHE
1 : 200



ÉLEVATION LATÉRALE DROITE
1 : 200

TRAITEMENT DE FAÇADES, TOITURES ET MATÉRIAUX

GARE DE REMONTÉE MÉCANIQUE :

- VITRAGES TEINTE GRIS RAL 9005
- FACES LATÉRALES ET SOUS FACES MÉTALLIQUES BLANCHES
- TOITURE MÉTALLIQUES GRIS RAL 7016
- BALCON AMONT, PASSERELLES D'ACCÈS EN GARE ET GARDES CORPS ASSOCIÉS, CORNES DE GUIDAGES EN MÉTAL GALVANISÉ
- GÉNIES CIVILS BÉTON ENDUIT GRÉSÉ GRIS BÉTON

PYLÔNES DE LIGNE :

- FÔTS MÉTALLIQUES ET POTENCES PEINTS EN BLANC
- BALANCIERS ET PASSERELLES EN MÉTAL GALVANISÉ
- GÉNIES CIVILS BÉTON BRUT

BÂTIMENTS:

- SOUBASSEMENT ET ALLÈGES EN PAREMENT PIERRE DE SITE JUSQU'À 1.20M AU DESSUS DU NIVEAU PLANCHER
- ÉLÉVATIONS SUPÉRIEURES EN BARDAGE MÉTALLIQUES DE FORME RECTANGULAIRE EN ACIER CORTEN
- ÉLÉVATIONS SUPÉRIEURES, BANDEAU HAUT NORD/SUD/EST MÉTALLIQUE GRIS RAL 7016
- MENUISERIES MÉTALLIQUES GRIS RAL 7016

AMÉNAGEMENTS EXTÉRIEURS :

- ZONES DE CIRCULATION INTÉRIEURE DU PERSONNEL EN PLATELAGE BOIS EN MÊLÈZE TEINTE NATURELLE
- ZONES DE CIRCULATIONS SECONDAIRES PÉRIPHÉRIQUES DES BÂTIMENTS ET SOUS LA GARE EN GRAVIERS CONCASSÉS PROVENANT DU SITE
- ZONES TERRASSÉES REVÉGÉTALISÉES AVEC DES SEMENCES ADAPTÉES AU SITE (RÉFÉRENTIEL DE LA CHAMBRE D'AGRICULTURE SAVOIE-MONT-BLANC)


ENSEMBLE GARE AMONT - ÉLÉVATIONS			
TSD6 DES 3 VALLÉES		PC PIÈCE N°5	
			
SETAM			
Phase : DAET	Date : 16/02/2026	Ech : 1/200ÈME	A3
Emetteur : EC	Numéro : VT 225.2570 203 A		
Vérifié : EC	Approuvé : OB	Feuille : 4 / 5	



5 VUE AVAL 1



1 VUE AMONT

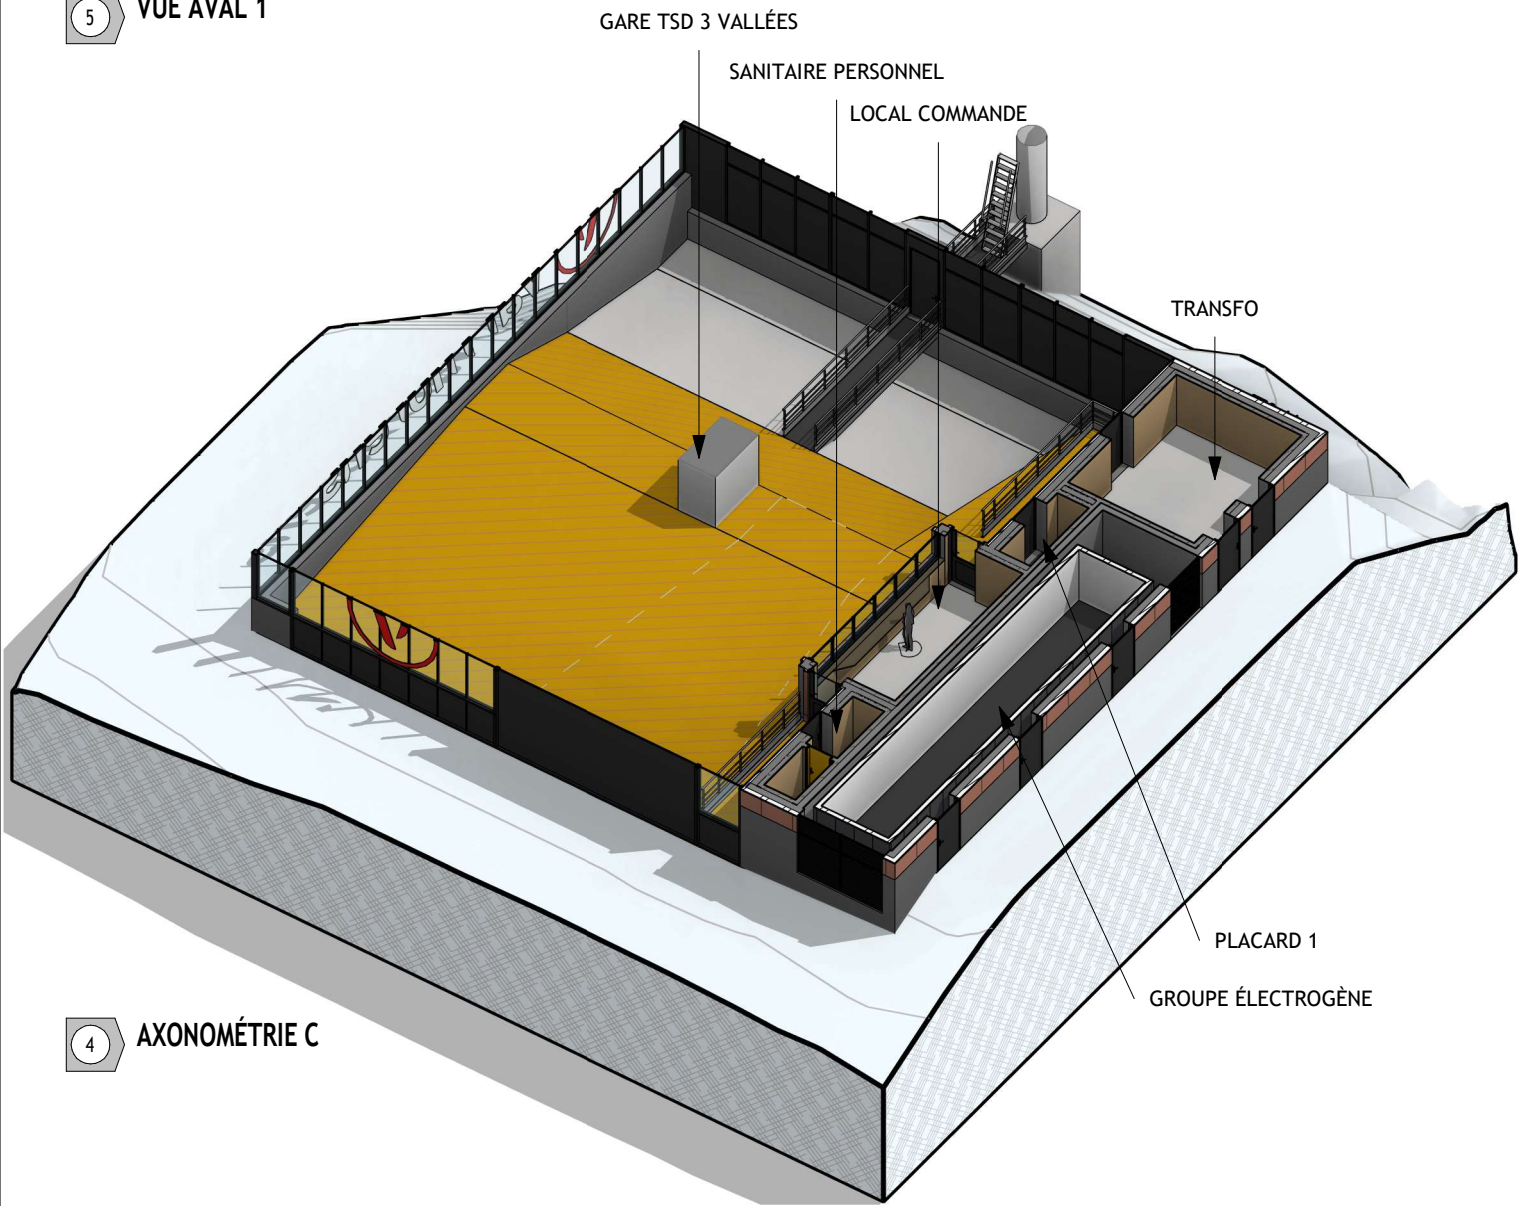

4 AXONOMÉTRIE C



3 VUE AVAL 2

ENSEMBLE GARE AMONT - PERSPECTIVES				
TSD6 DES 3 VALLÉES		PC PIÈCE N°5		
				
SETAM				
Phase : DAET	Date : 16/02/2026	Ech : 1/***		A3
Emetteur : ec		Numéro : VT 225.2570 203 A		
Vérifié : ec	Approuvé : ob		Feuille : 5/ 5	