

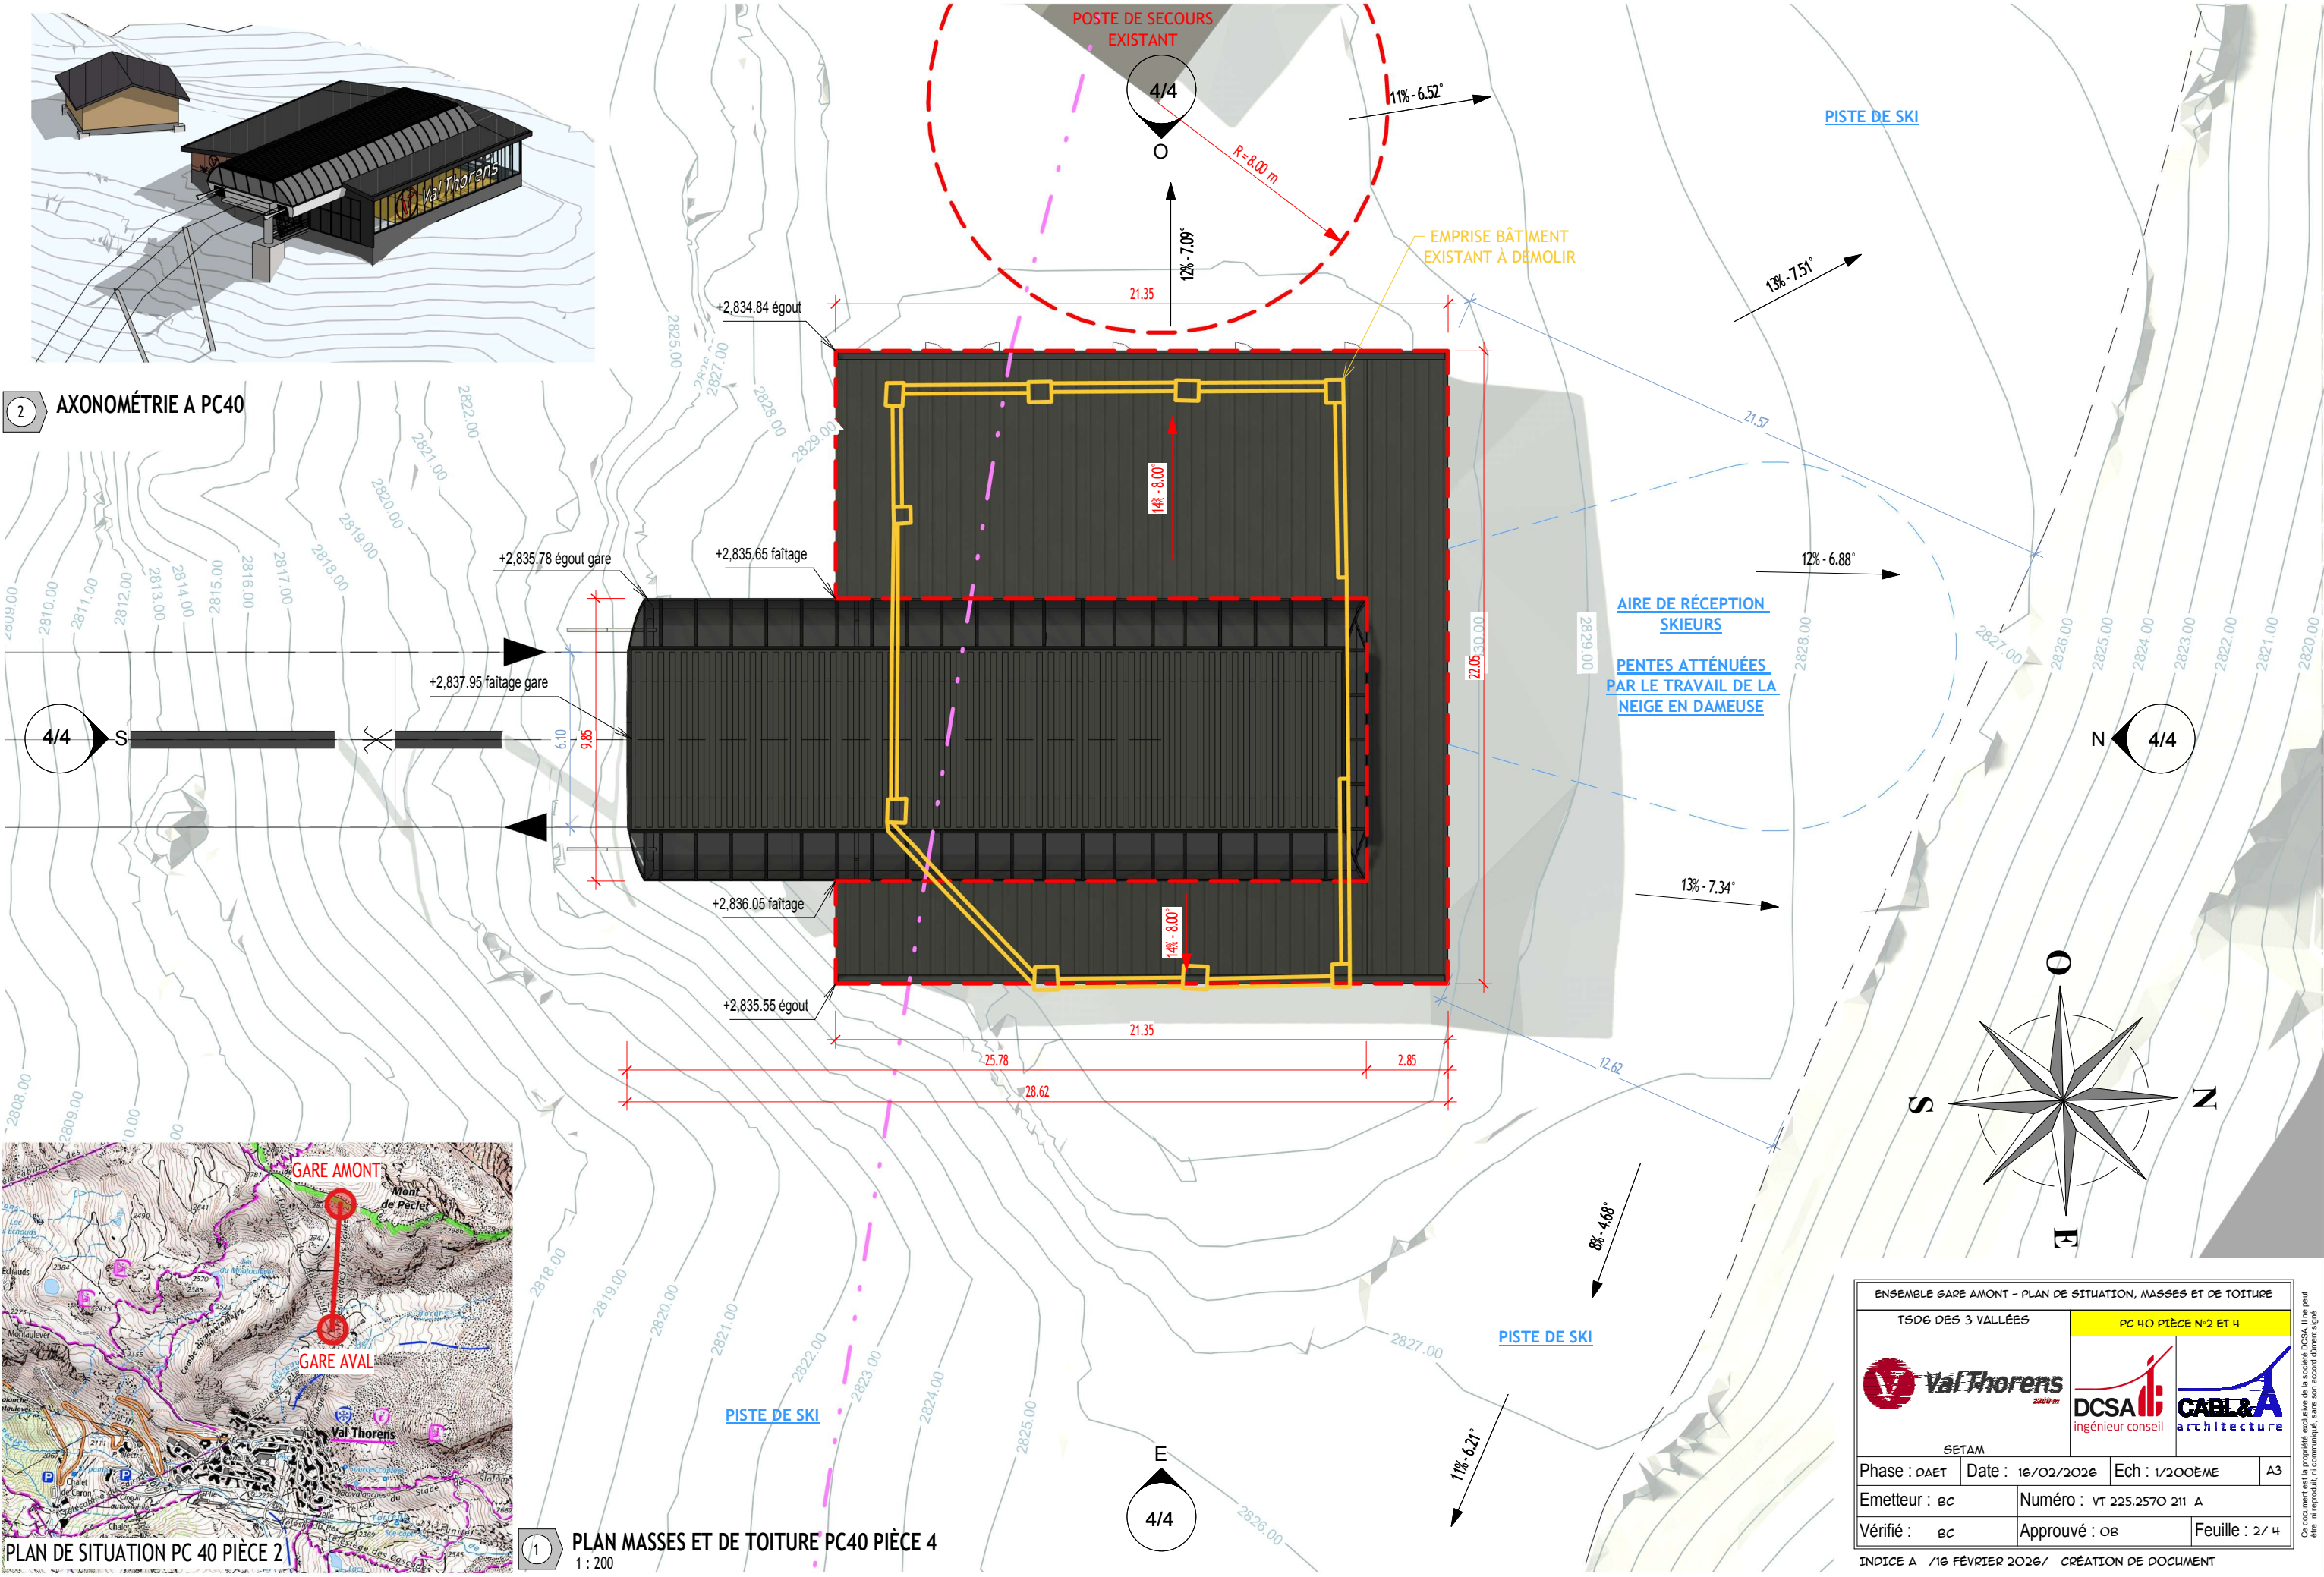



[illegible]

F					
E					
D					
C					
B					
A	16/02/2026	16/02/2026	16/02/2026	CRÉATION DE DOCUMENT	
	EC Visa Date Nom	EC Visa Date Nom	OB Visa Date Nom	MODIFICATION	
Indice	EMIS	VERIFIE	APPROUVE		
OBJET DU CARNET DE PLANS					
TSDG DES 3 VALLÉES GARE AMONT G2 - ENSEMBLE BÂTIMENT PC 40 Société d'Exploitation des Téléphériques Tarentaise-Maurienne 243 rue de la Lombardie 73440 VAL THORENS LES BELLEVILLE Tél. +33(0)4 79 00 07 08 setam@valthorens.com MAITRE D'OUVRAGE SETAM  Val Thorens 2300 m					
MAITRE D'OEUVRE					
DCSA Ingénieur Conseil / CABLE & ARCHITECTURE 43 Boulevard des Alpes 38240 MEYLAN GRENOBLE FRANCE					
 DCSA ingénieur conseil		CABL&A Architecture 43, Bd des Alpes - 38240 MEYLAN Tél. 04.78.90.74.12 E-mail : contact@cablearchi.fr S.E.L.A.S. au capital de 4000 € Siren 453 680 433 RCS GRENOBLE N° Ordre : S 06140		 CABL&A architecture	
Date : 16/02/2026	Phase	NUMERO DE CARNET DE PLAN		Indice	
Page : 1/4	DAET	VT 225.2570 211		A	

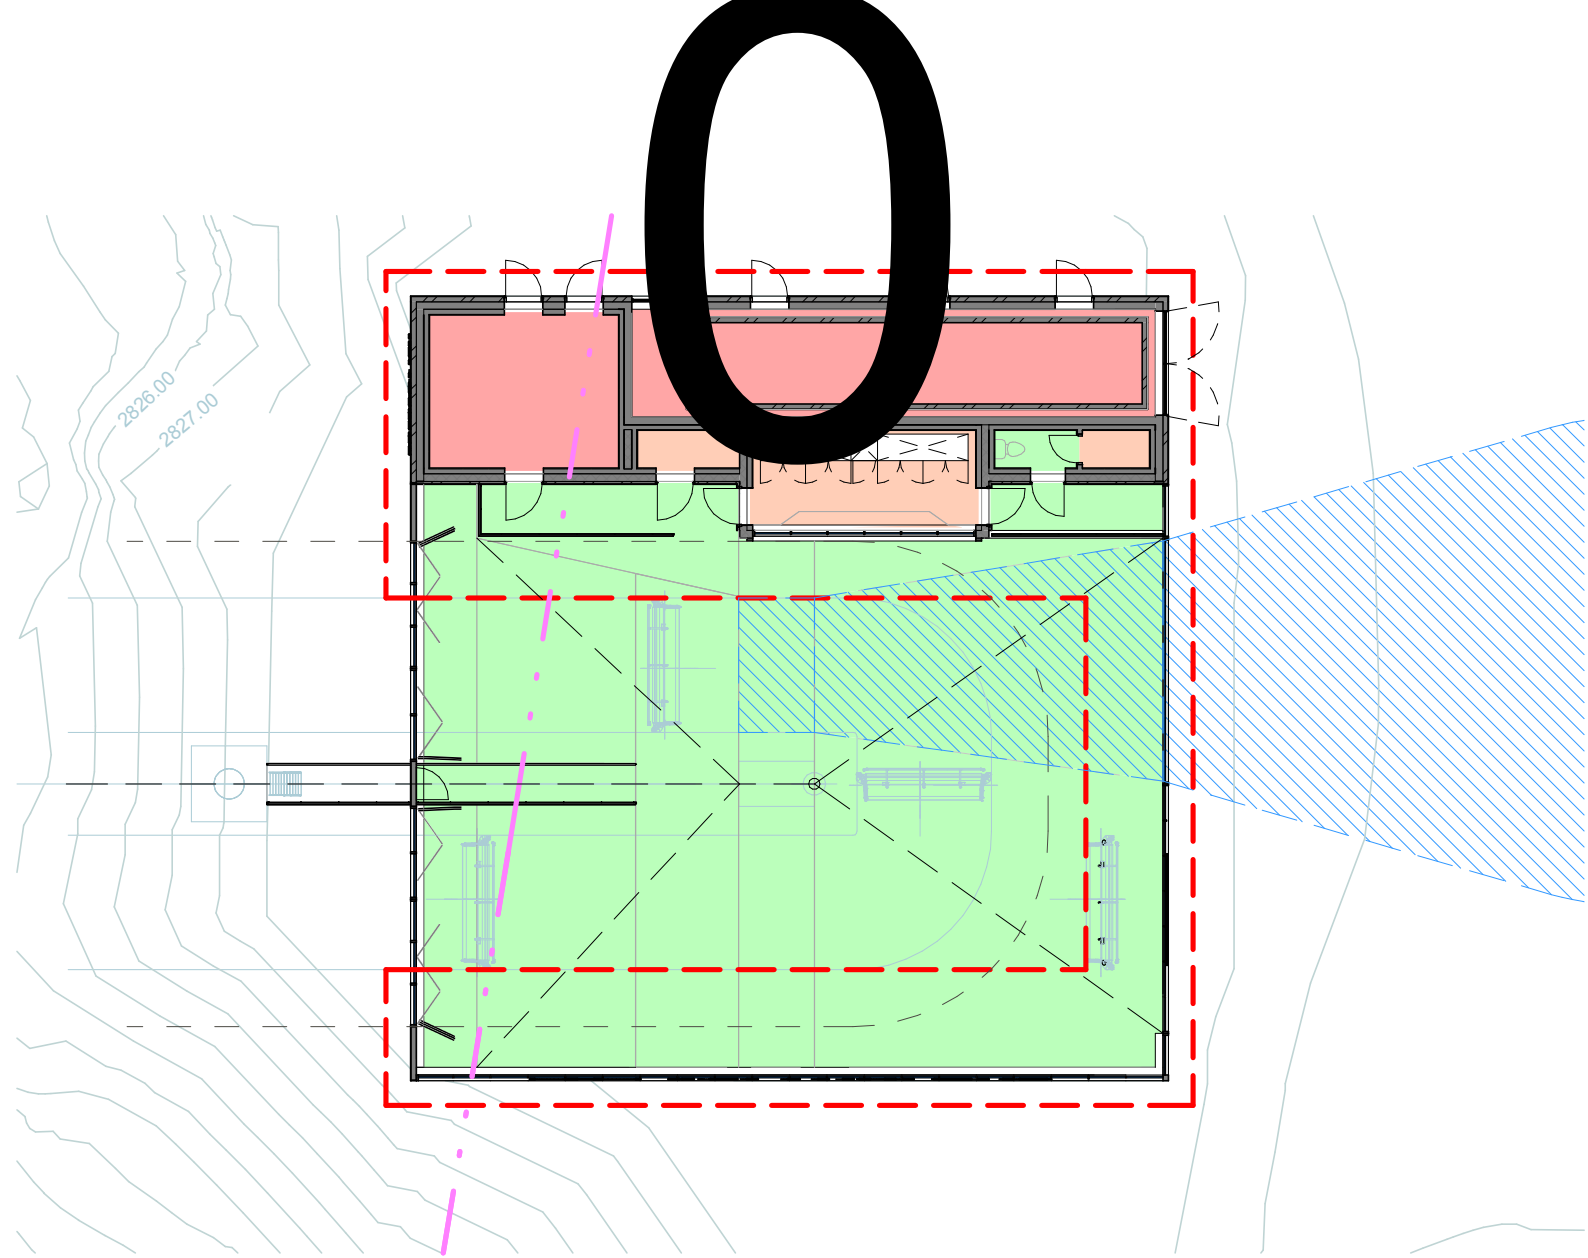


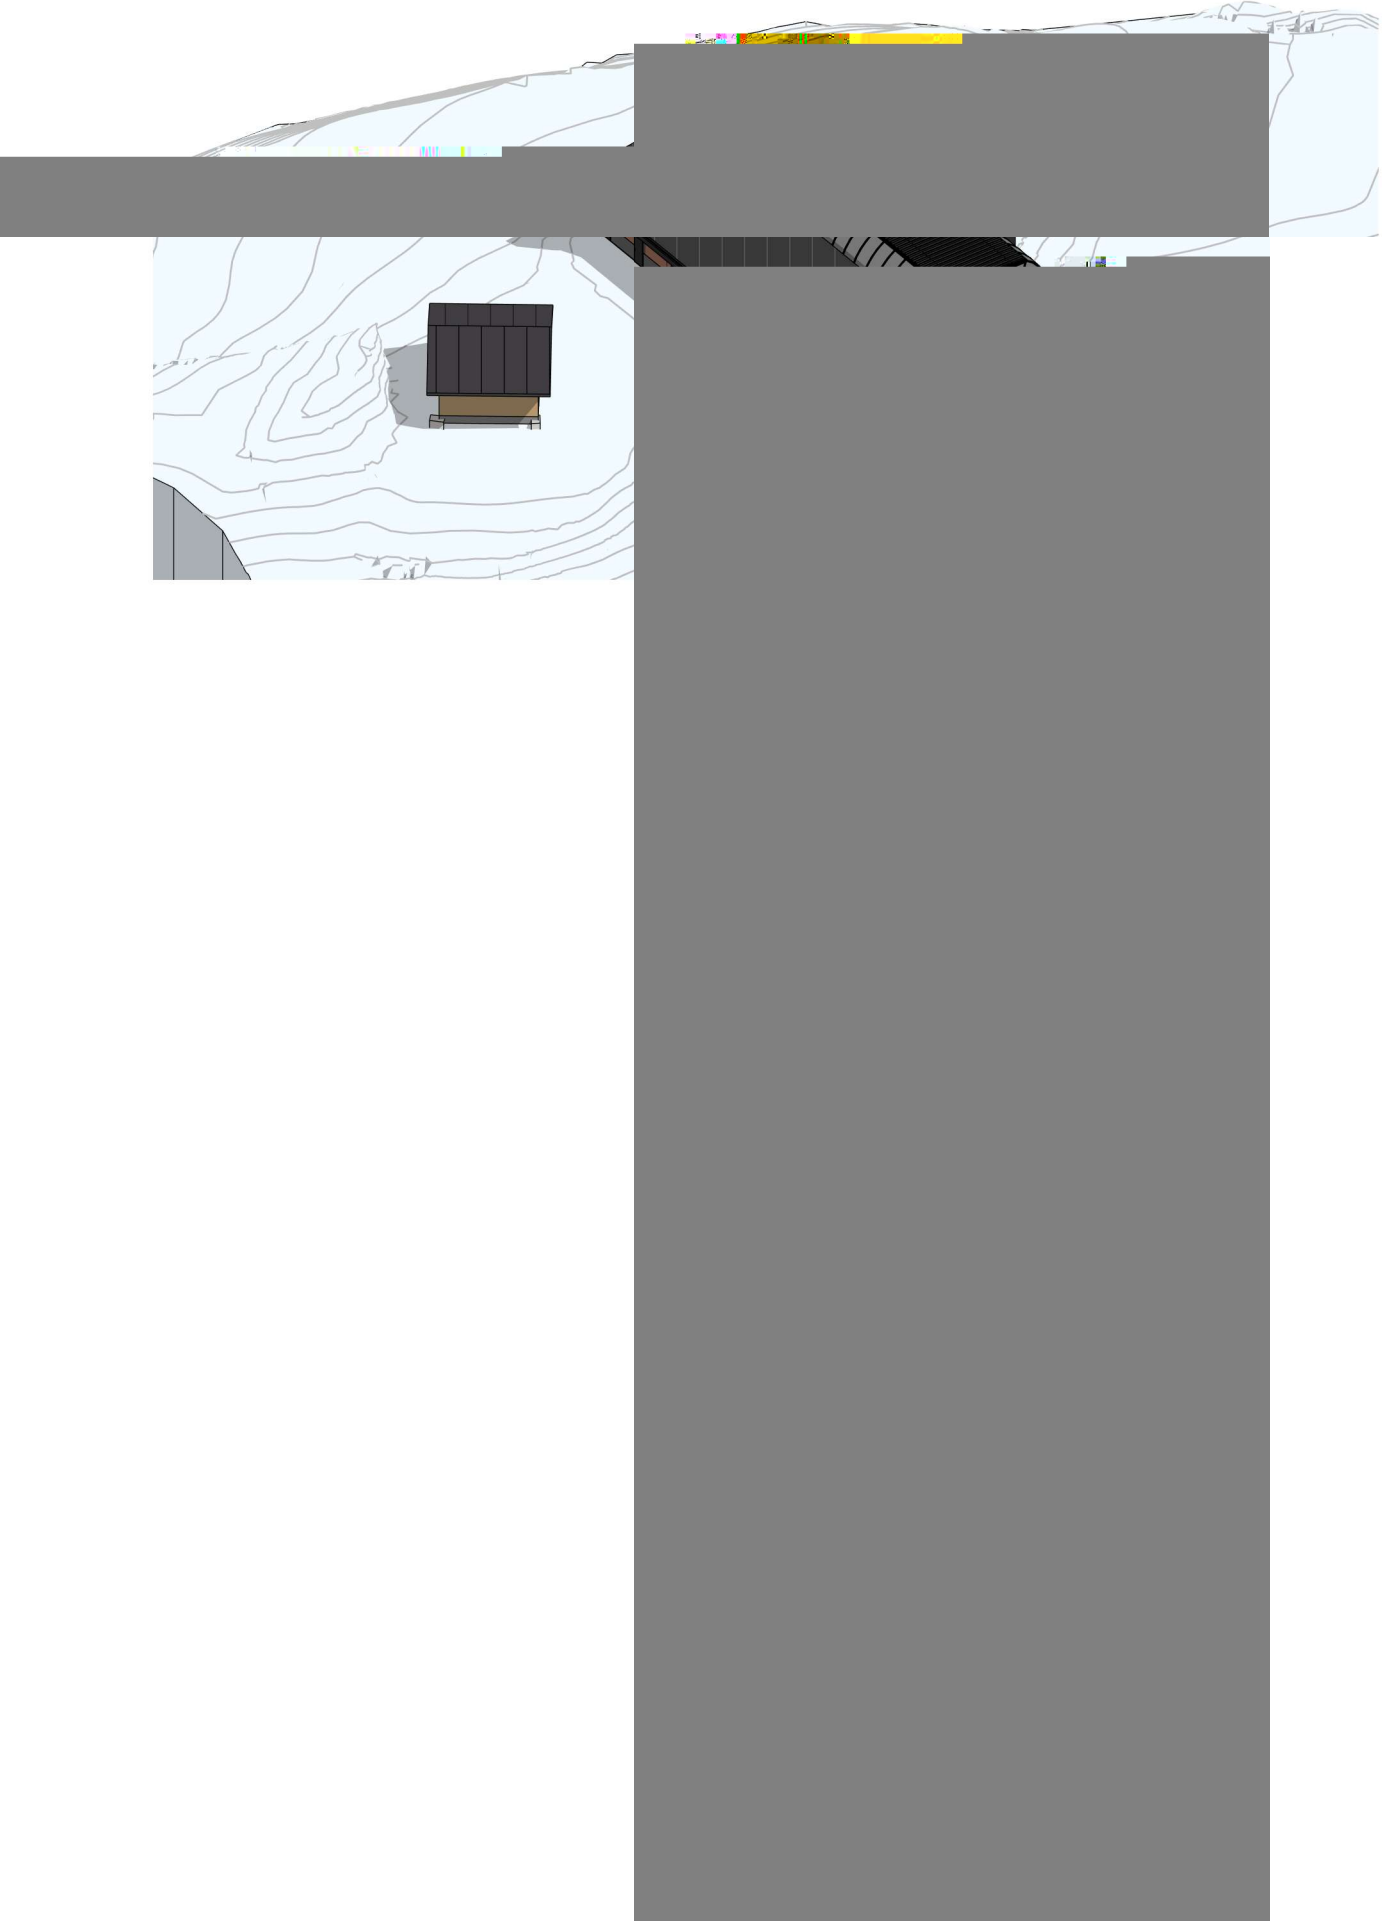


VAL THORENS - TSD6 DES 3 VALLÉES - ENSEMBLE GARE AMONT - ÉLÉVATIONS - 1/200ème - A3 - FEUILLE 4 / 4

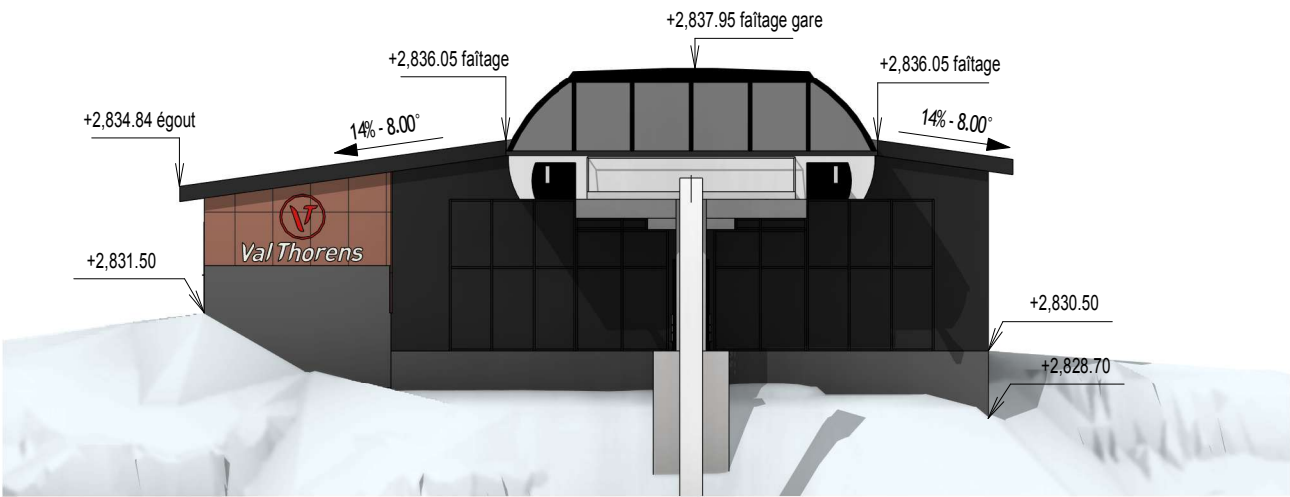

S ELÉVATION AVAL PC40 PIÈCE 4
1 : 200

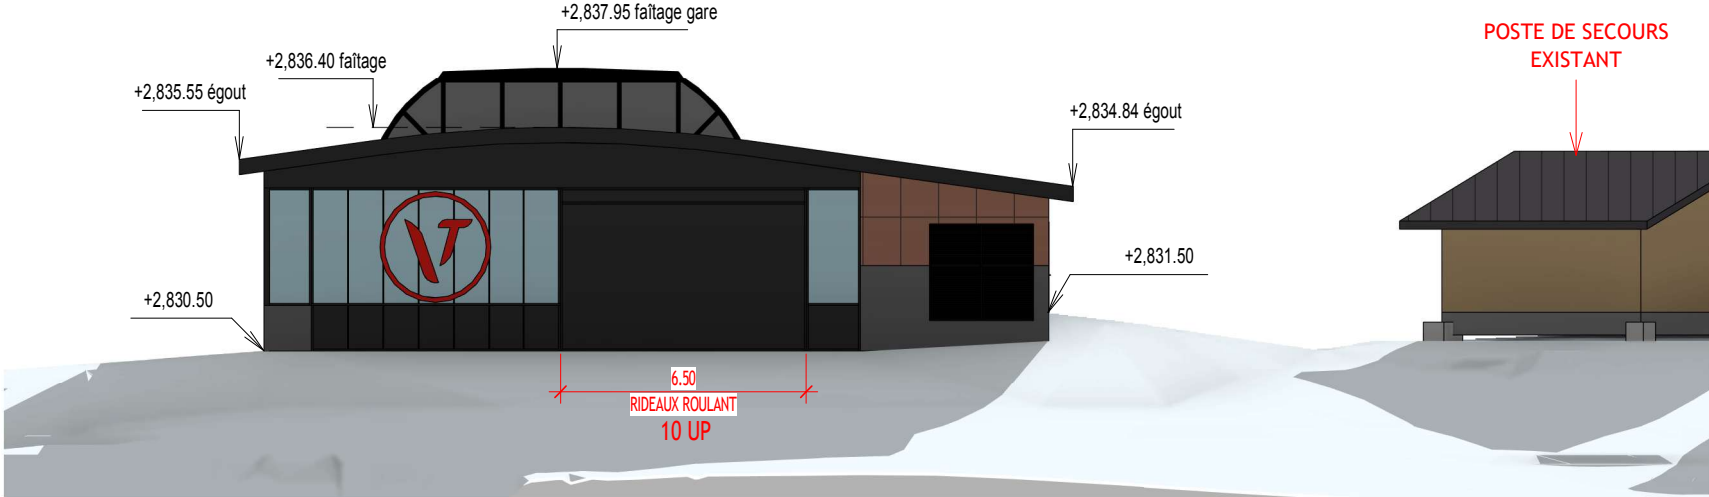

N ELÉVATION AMONT PC40 PIÈCE 4
1 : 200

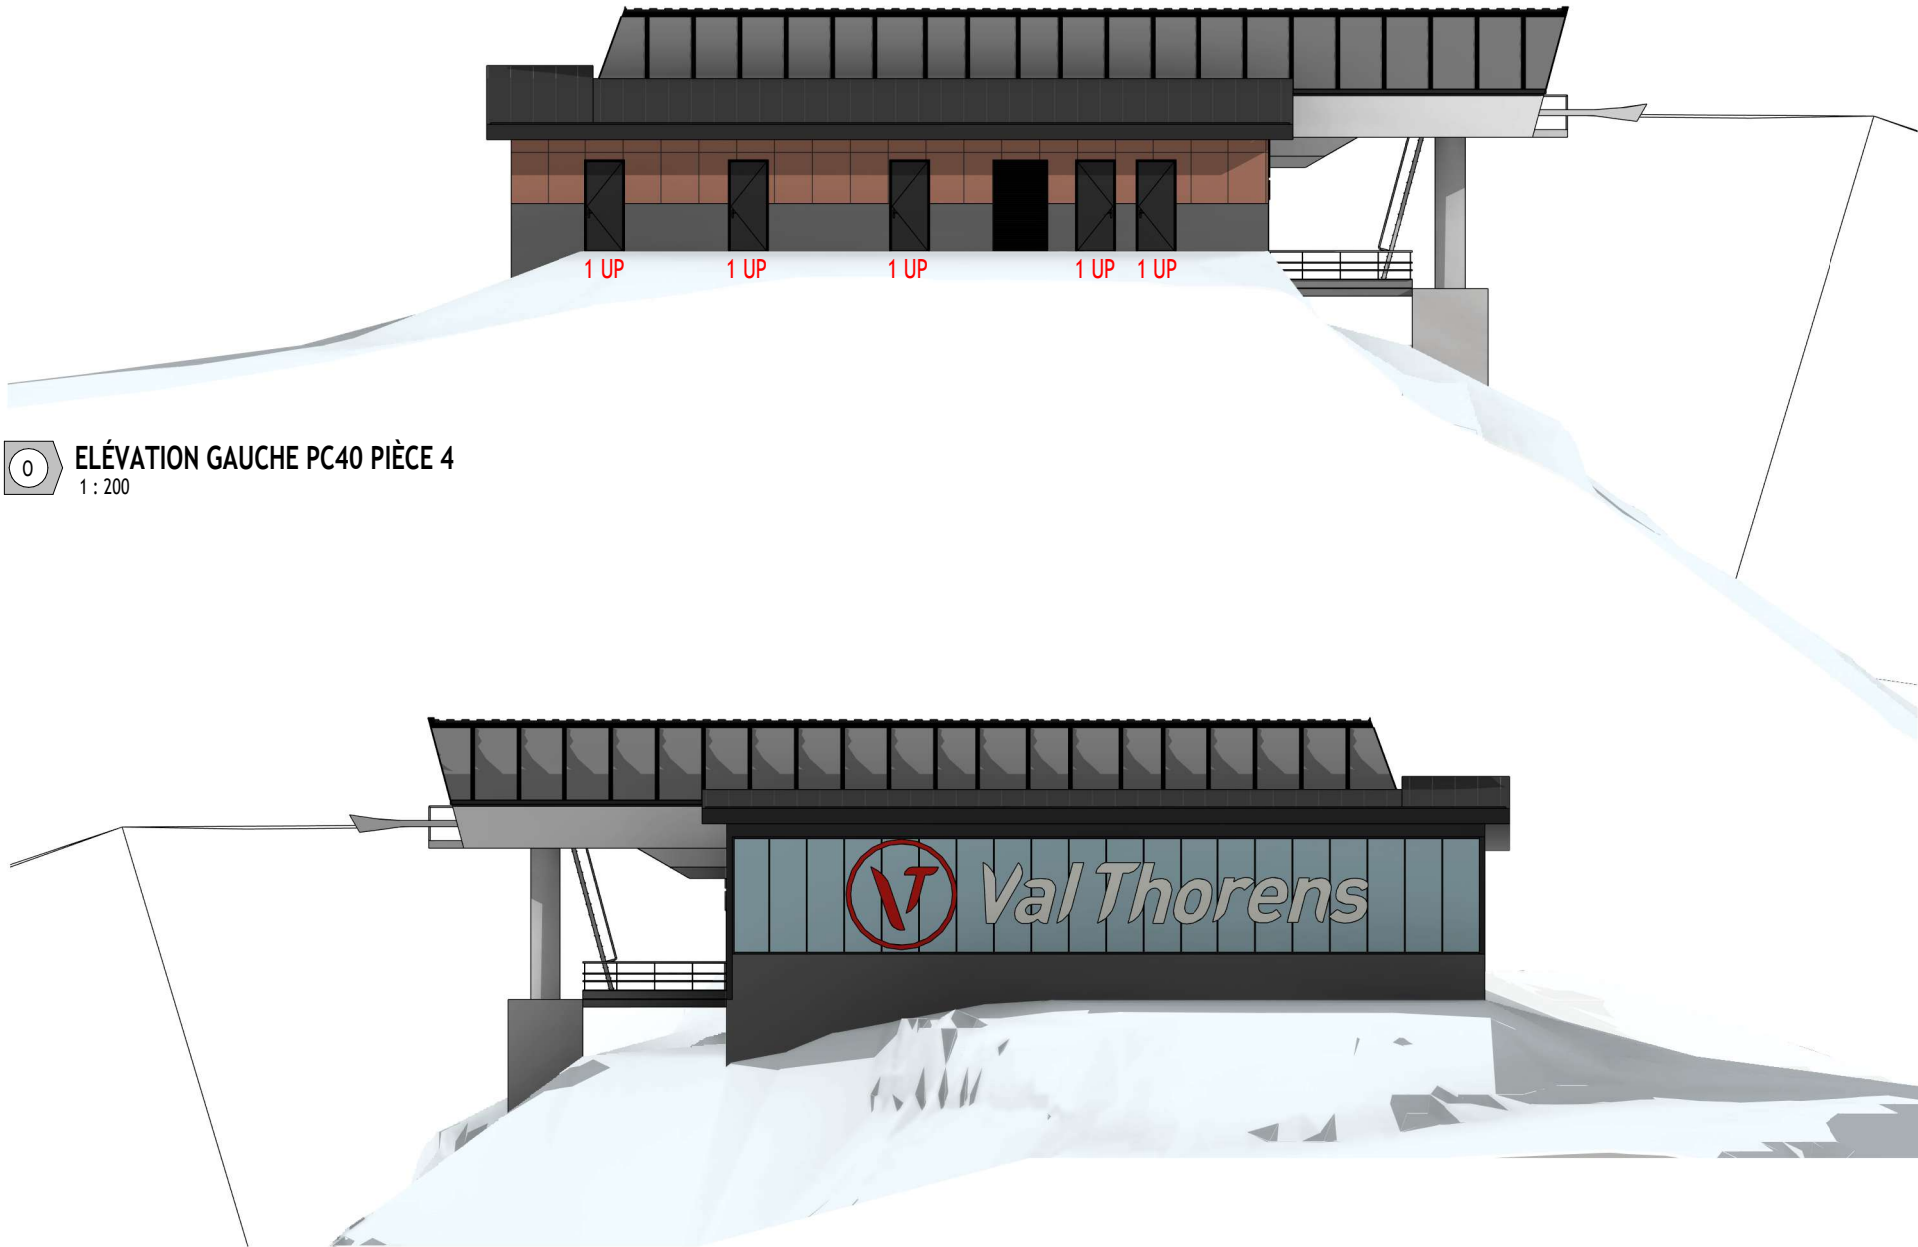

O ELÉVATION GAUCHE PC40 PIÈCE 4
1 : 200



E ELÉVATION DROITE PC40 PIÈCE 4
1 : 200

TRAITEMENT DE FAÇADES, TOITURES ET MATÉRIAUX

- GARE DE REMONTÉE MÉCANIQUE :**
- VITRAGES TEINTE GRIS RAL 9005
 - FACES LATÉRALES ET SOUS FACES MÉTALLIQUES BLANCHES
 - TOITURE MÉTALLIQUES GRIS RAL 7016
 - BALCON AMONT, PASSERELLES D'ACCÈS EN GARE ET GARDES CORPS ASSOCIÉS, CORNES DE GUIDAGES EN MÉTAL GALVANISÉ
 - GÉNIES CIVILS BÉTON ENDUIT GRÉSÉ GRIS BÉTON

- PYLÔNES DE LIGNE :**
- FÔTS MÉTALLIQUES ET POTENCES PEINTS EN BLANC
 - BALANCIERS ET PASSERELLES EN MÉTAL GALVANISÉ
 - GÉNIES CIVILS BÉTON BRUT

- BÂTIMENTS:**
- SOUBASSEMENT ET ALLÈGES EN PAREMENT PIERRE DE SITE JUSQU'À 1.20M AU DESSUS DU NIVEAU PLANCHER
 - ÉLÉVATIONS SUPÉRIEURES EN BARDAGE MÉTALLIQUES DE FORME RECTANGULAIRE EN ACIER CORTEN
 - ÉLÉVATIONS SUPÉRIEURES, BANDEAU HAUT NORD/SUD/EST MÉTALLIQUE GRIS RAL 7016
 - MENUISERIES MÉTALLIQUES GRIS RAL 7016

- AMÉNAGEMENTS EXTÉRIEURS :**
- ZONES DE CIRCULATION INTÉRIEURE DU PERSONNEL EN PLATELAGE BOIS EN MÊLÈZE TEINTE NATURELLE
 - ZONES DE CIRCULATIONS SECONDAIRES PÉRIPHÉRIQUES DES BÂTIMENTS ET SOUS LA GARE EN GRAVIERS CONCASSÉS PROVENANT DU SITE
 - ZONES TERRASSÉES REVÉGÉTALISÉES AVEC DES SEMENCES ADAPTÉES AU SITE (RÉFÉRENTIEL DE LA CHAMBRE D'AGRICULTURE SAVOIE-MONT-BLANC)

ENSEMBLE GARE AMONT - ÉLÉVATIONS			
TSD6 DES 3 VALLÉES		PC 40 PIÈCE N°4	
			
SETAM			
Phase : DAET	Date : 16/02/2026	Ech : 1/200ÈME	A3
Emetteur : BC	Numéro : VT 225.2570 211 A		
Vérifié : BC	Approuvé : OB	Feuille : 4 / 4	