

LISTE DES PLANS DU CARNET N° VT 225.2570 210 A

[illegible]

F
E
D
C
B
A

A	16/02/2026		16/02/2026		16/02/2026		CRÉATION DE DOCUMENT
	BC Visa Nom	Date	BC Visa Nom	Date	OB Visa Nom	Date	
Indice	EMIS		VERIFIE		APPROUVE		MODIFICATION

OBJET DU CARNET DE PLANS

TSDG DES 3 VALLÉES

GARE AMONT G2 - ENSEMBLE BÂTIMENT - PC 39

MAITRE D'OUVRAGE

SETAM 73440 VAL THORENS LES BELLEVILLE

+33(0)4 79 00 07 08

setam@valthorens.com

**Val Thorens**

2300 m

MAITRE D'OEUVRE

DCSA Ingénieur Conseil / CABLE & ARCHITECTURE

43 Boulevard des Alpes 38240 MEYLAN

GRENOBLE FRANCE



CABL&A
Architecture
43, Bd des Alpes 38240 MEYLAN
Tel. 04.74.50.74.12
E-mail : contact@cablearchi.fr
S.E.A.S. au capital de 4000 €
Siren 453 660 433 RCS GRENOBLE
N° Ordre : S 06140



Date : 16/02/2026

Phase

NUMERO DE CARNET DE PLAN

Indice

Page : 1/4



DAET

VT 225.2570 210

A



2 AXONOMÉTRIE A PC39

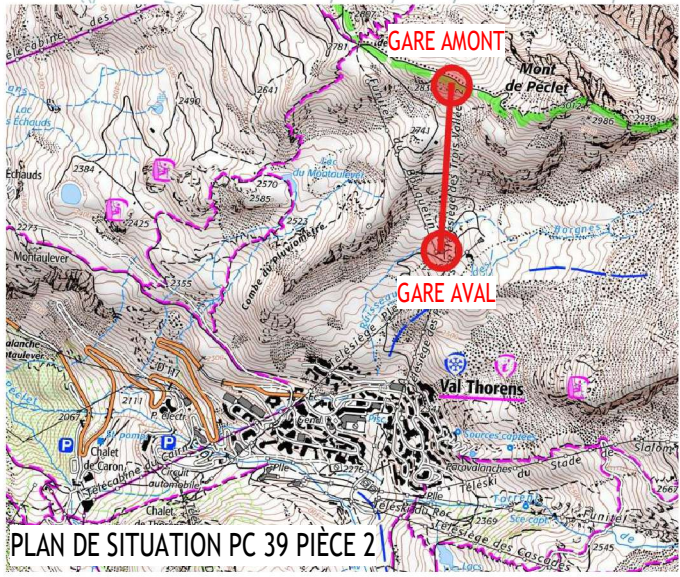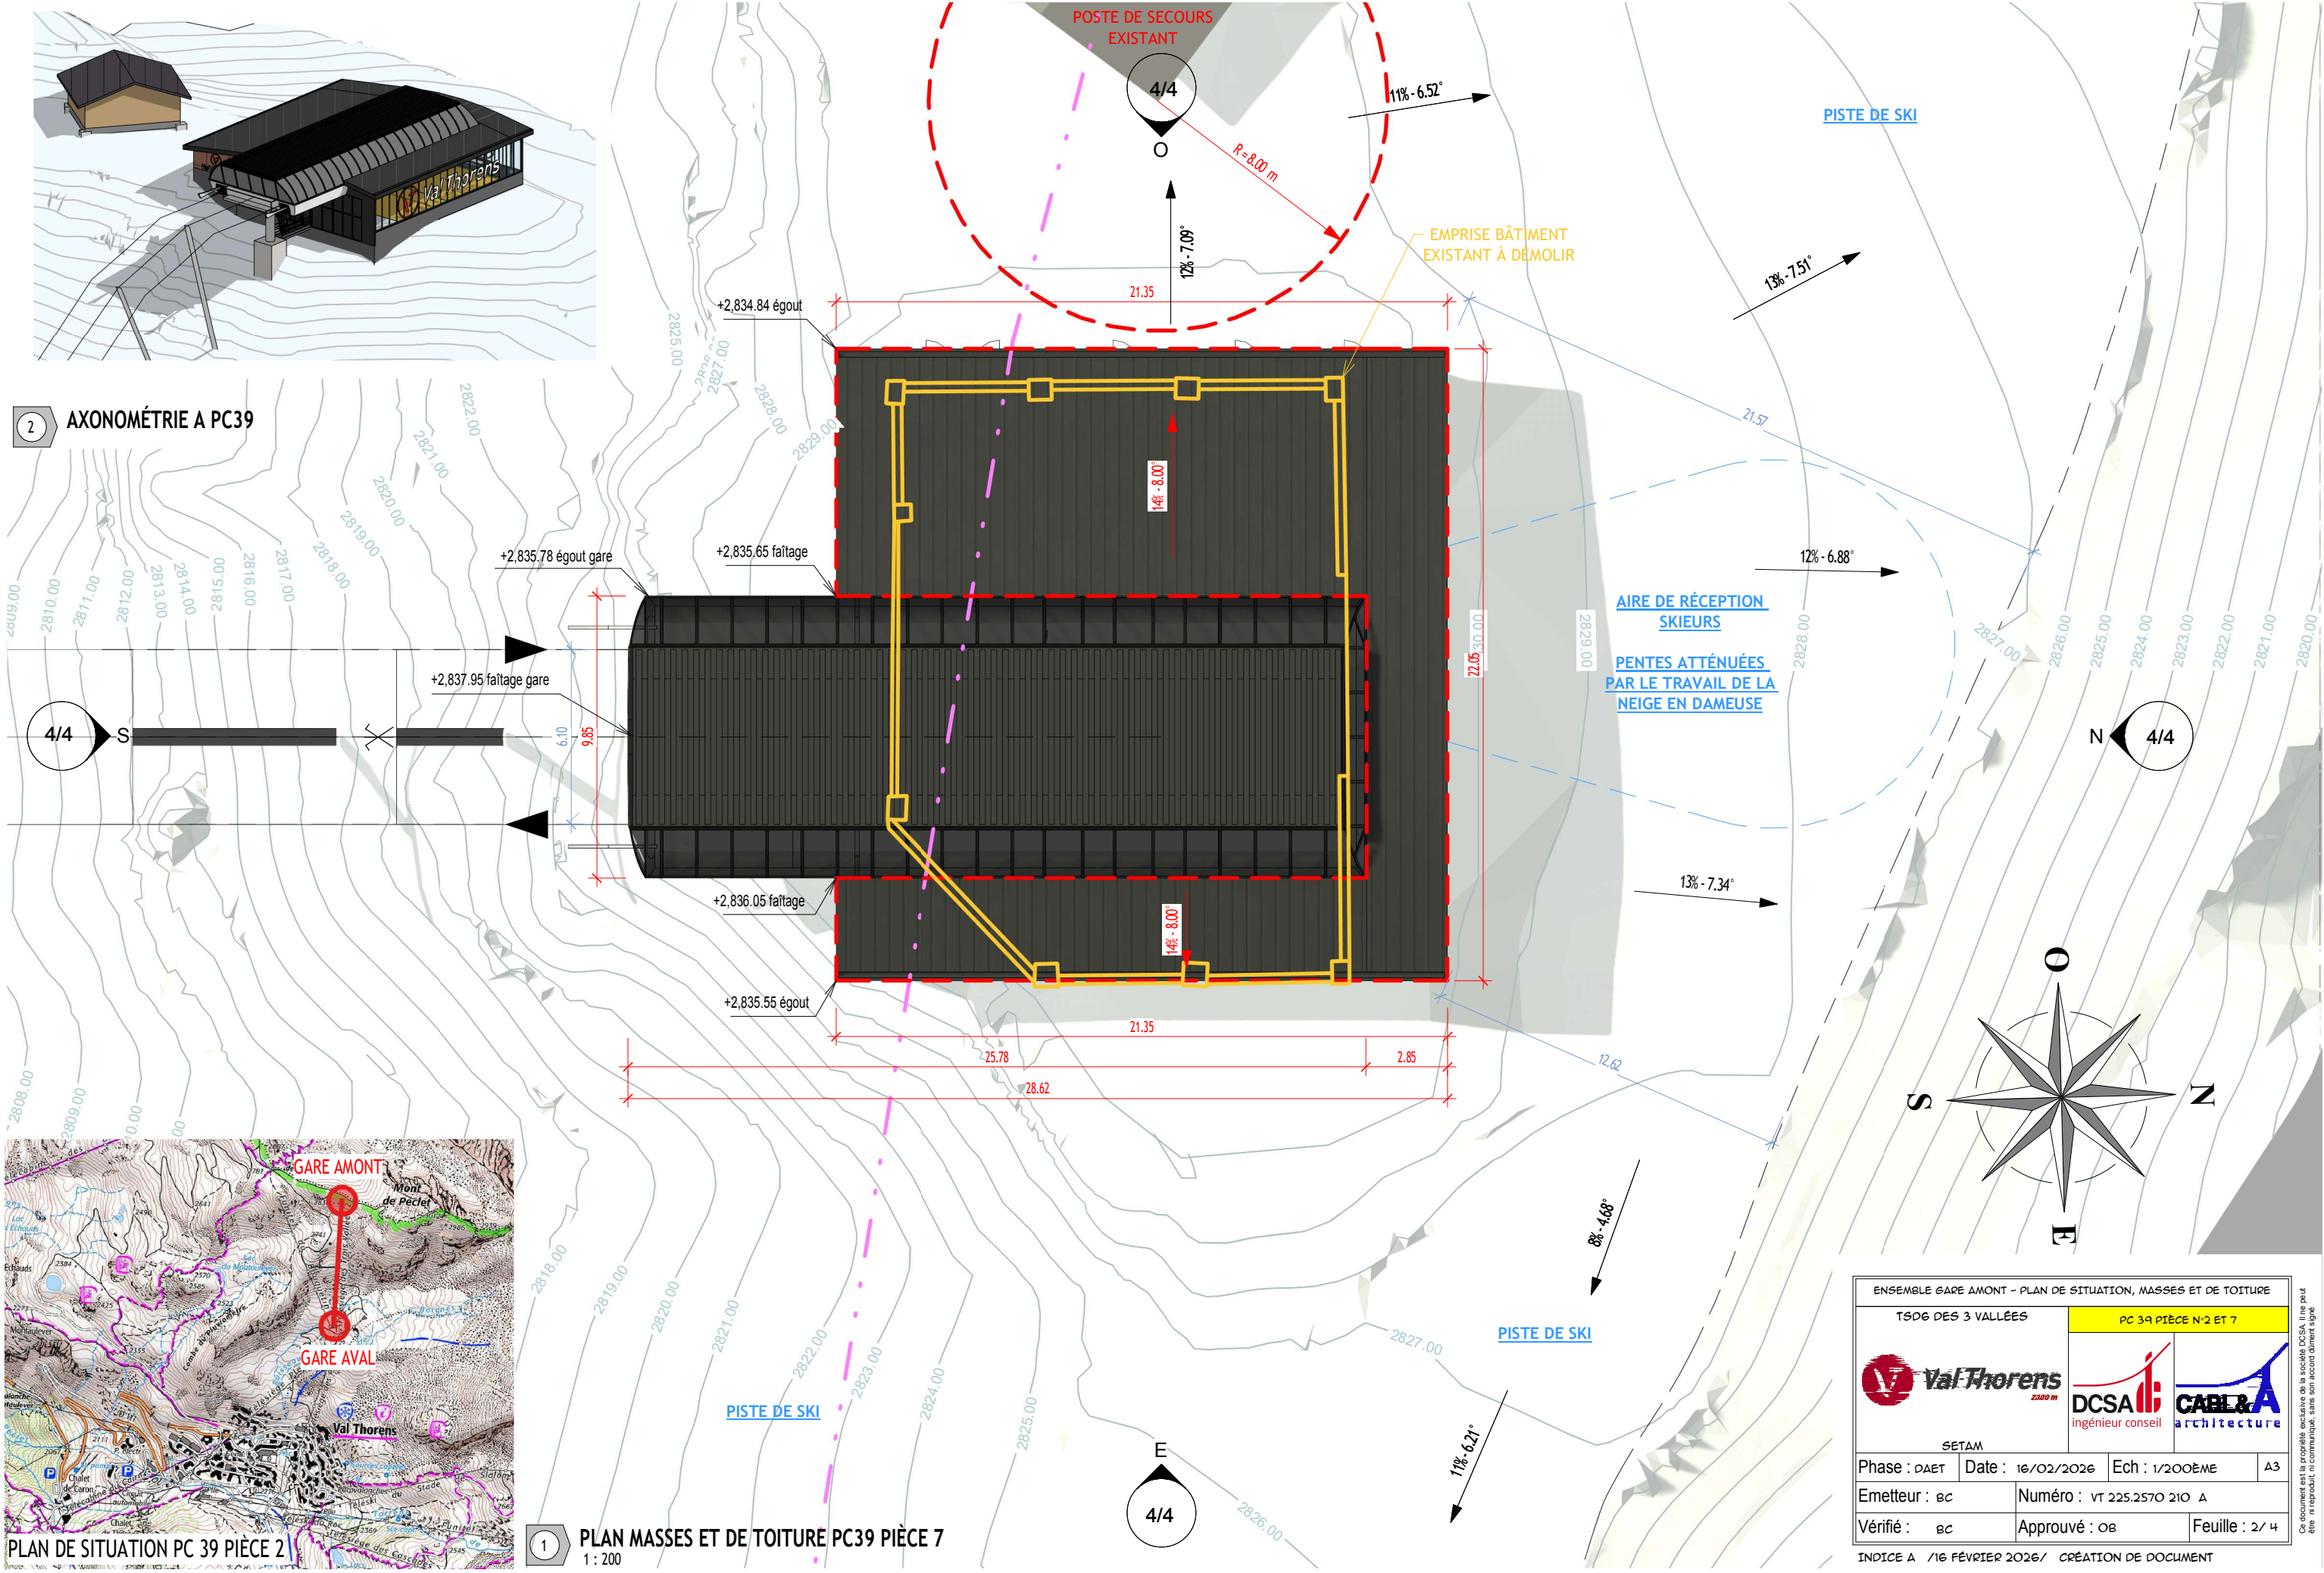


1 PLAN MASSES ET DE TOITURE PC39 PIÈCE 7
1 : 200

ENSEMBLE GARE AMONT - PLAN DE SITUATION, MASSES ET DE TOITURE			
TSD6 DES 3 VALLÉES  Val Thorens 2300 m		PC 39 PIÈCE N°2 ET 7	
		 DCSA Ingénieur conseil	 CABL & A architecture
SETAM			
Phase : DAET	Date : 16/02/2026	Ech : 1/200ÈME	A3
Emetteur : BC		Numéro : VT 225.2570 210 A	
Vérifié : BC	Approuvé : OB		Feuille : 2 / 4
INDICE A /16 FÉVRIER 2026/ CRÉATION DE DOCUMENT			


Ce document est la propriété exclusive de la société DCSA. Il ne peut être ni reproduit, ni communiqué sans son accord formel.

VAL THORENS - TSD6 DES 3 VALLÉES - ENSEMBLE GARE AMONT - PLANS ET COUPE - 1/200ème - A3 - FEUILLE 3 / 4



4 AXONOMÉTRIE B PC39

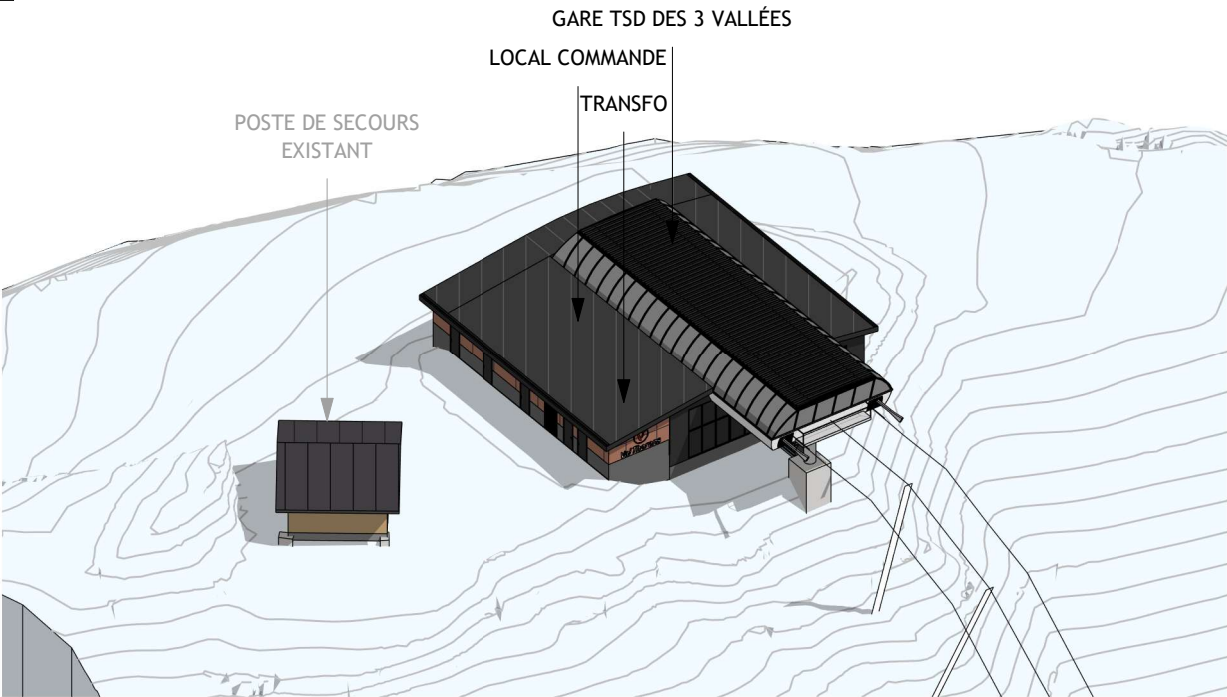

GARE AMONT G2 - SURFACES - EFFECTIFS - ERP TYPE GA 5ÈME CATÉGORIE - PC 39 PC 40					
NOM	SURFACE	USAGE	TYPE D'EFFECTIF	EFFECTIF	RISQUES INCENDIES
COMMANDE	14.75 m²	EXPLOITANT	DÉCLARATIF	2	MOYEN
CONTENEUR GE	39.47 m²	EXPLOITANT	DÉCLARATIF	1	IMPORTANT
DÉBARQUEMENT	52.80 m²	PUBLIC	TRANSITE	0	COURANT
GARE	242.43 m²	EXPLOITANT	DÉCLARATIF	2	COURANT
PLACARD 1	2.70 m²	EXPLOITANT	DÉCLARATIF	0	MOYEN
PLACARD 2	1.78 m²	EXPLOITANT	DÉCLARATIF	0	MOYEN
SANITAIRES	2.17 m²	EXPLOITANT	DÉCLARATIF	0	COURANT
TRANSFO	20.25 m²	EXPLOITANT	DÉCLARATIF	0	IMPORTANT
TOTAL	376.35 m²			5	

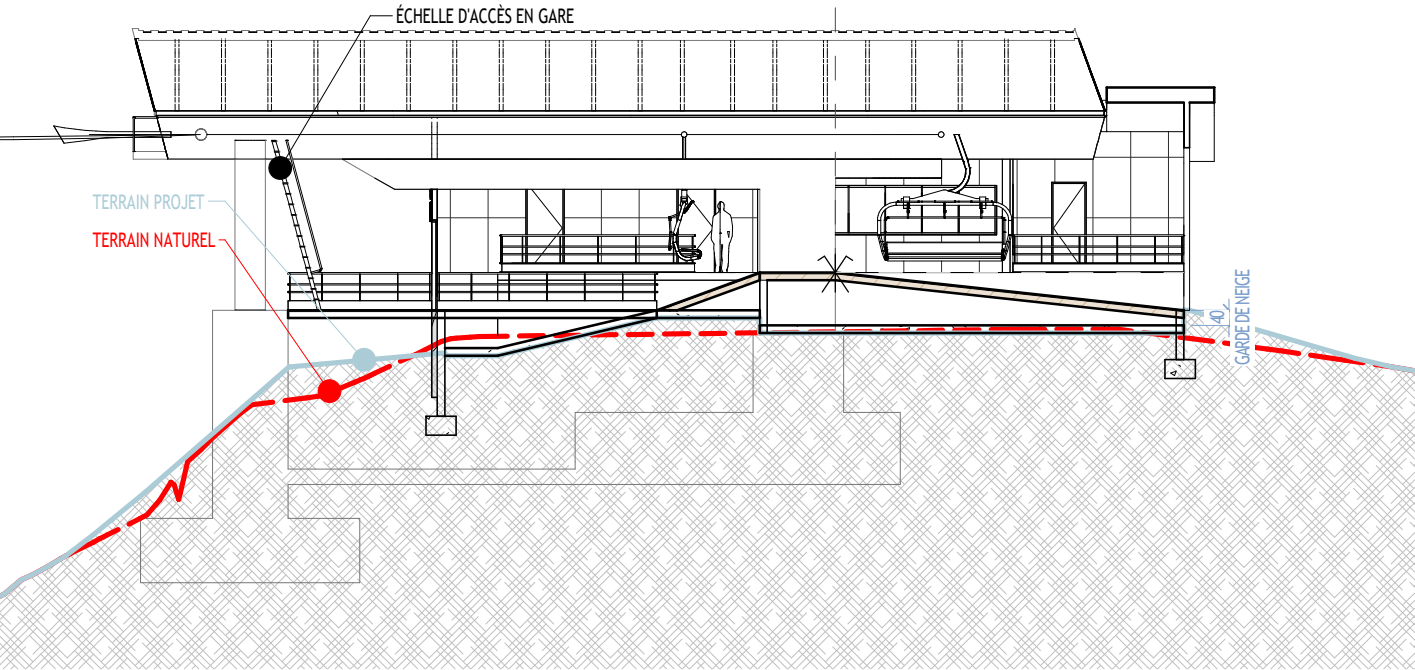

1 PLAN DE NIVEAU PC 39 PIÈCE 8

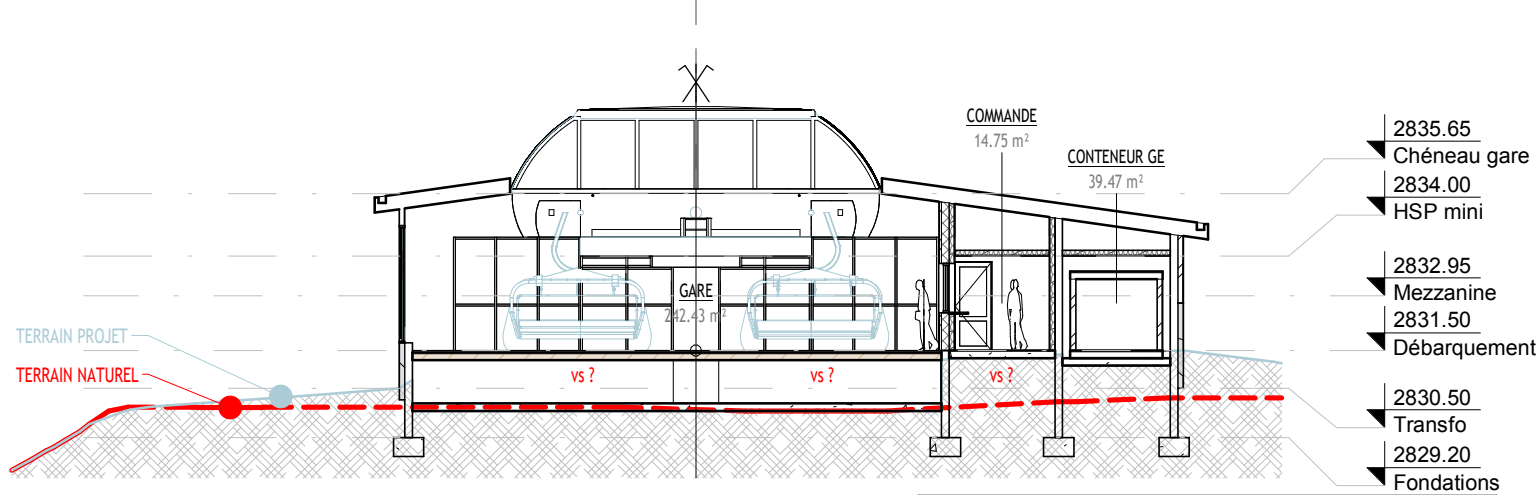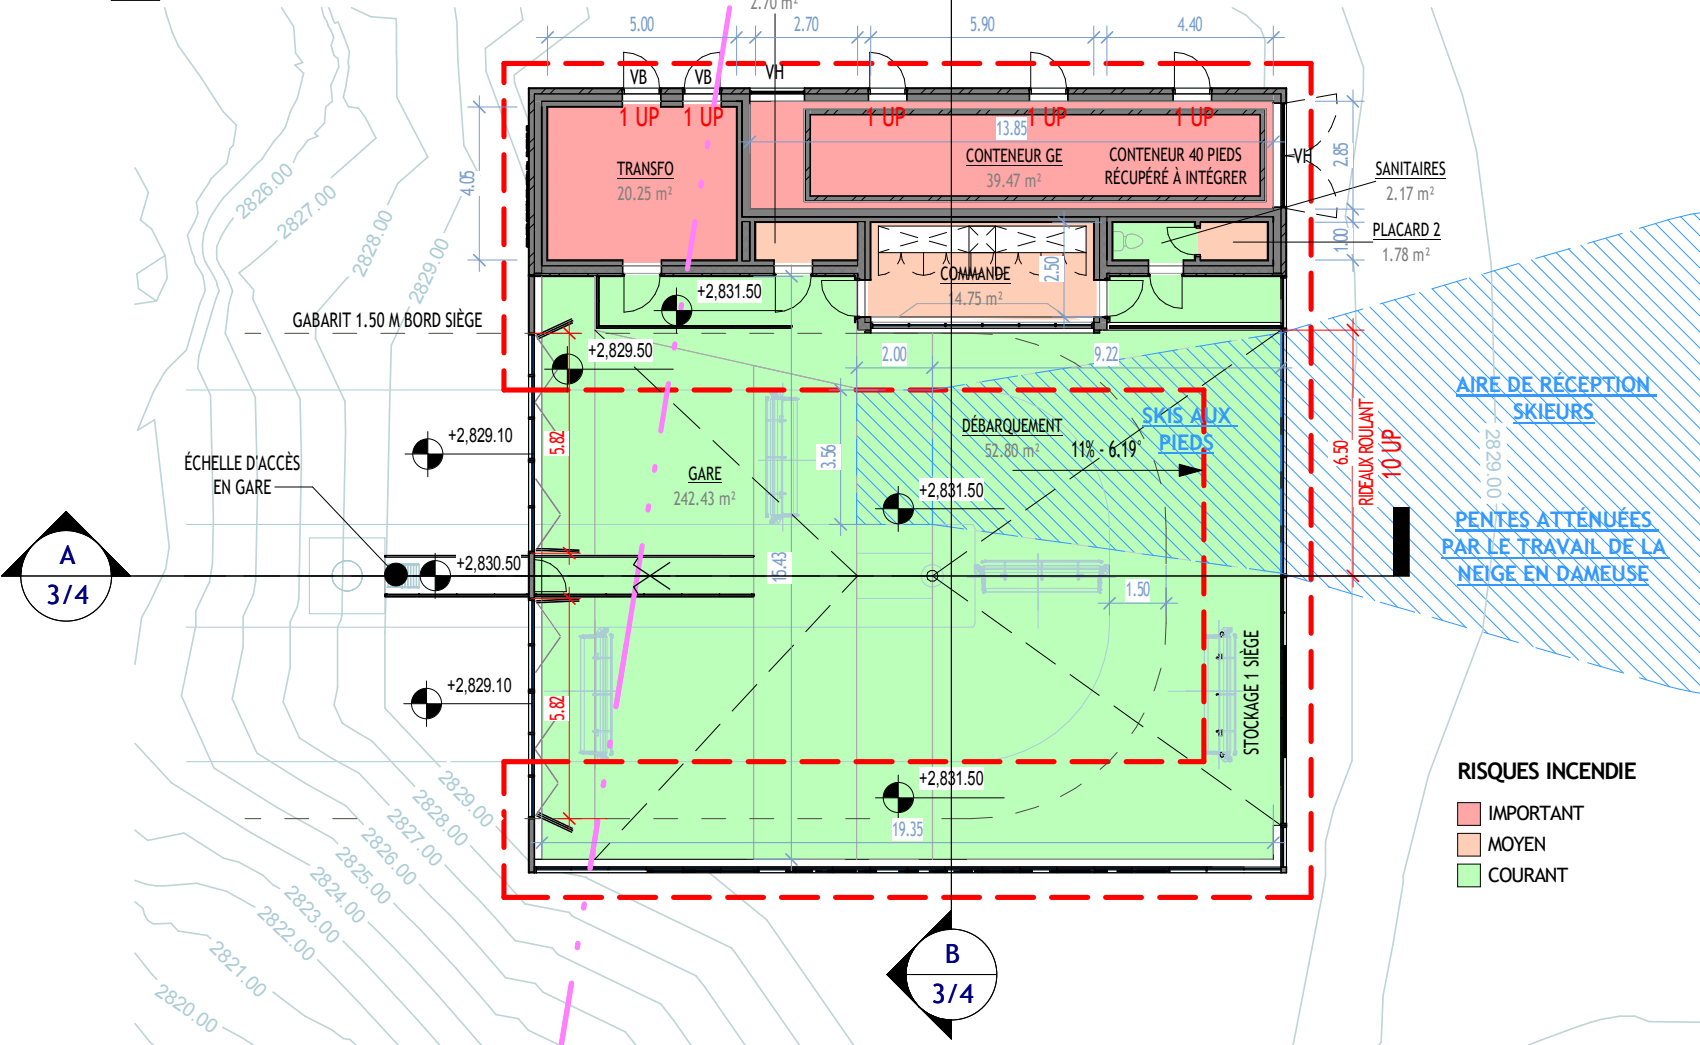

B COUPE B PC39 PIÈCE 8

ENSEMBLE GARE AMONT - PLANS ET COUPE

TSD6 DES 3 VALLÉES

PC 39 PIÈCE N°8

SETAM

Phase : DAET

Date : 16/02/2026

Ech : 1/200ÈME

A3

Emetteur : EC

Numéro : VT 225.2570 210 A


Vérifié : EC

Approuvé : OB


Feuille : 3 / 4

INDICE A /16 FÉVRIER 2026/ CRÉATION DE DOCUMENT

VAL THORENS - TSD6 DES 3 VALLÉES - ENSEMBLE GARE AMONT - ÉLÉVATIONS - 1/200ème - A3 - FEUILLE 4 / 4

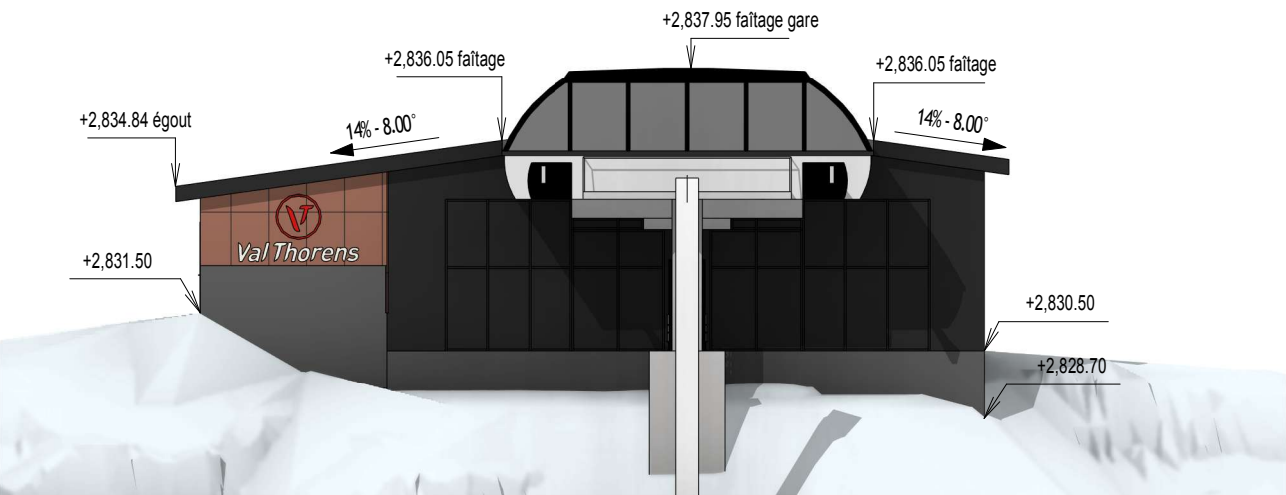

S ELÉVATION AVAL PC39 PIÈCE 8
1 : 200

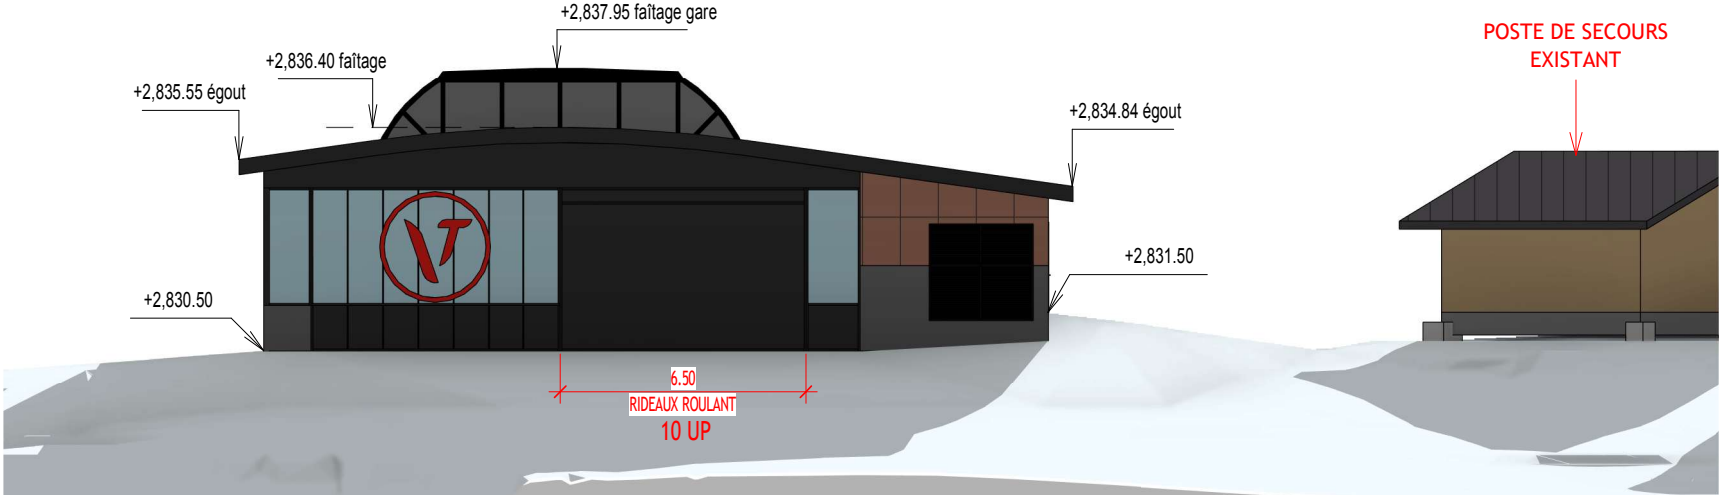

N ELÉVATION AMONT PC39 PIÈCE 8
1 : 200



O ELÉVATION GAUCHE PC39 PIÈCE 8
1 : 200



E ELÉVATION DROITE PC39 PIÈCE 8
1 : 200

TRAITEMENT DE FAÇADES, TOITURES ET MATÉRIAUX

- GARE DE REMONTÉE MÉCANIQUE :**
- VITRAGES TEINTE GRIS RAL 9005
 - FACES LATÉRALES ET SOUS FACES MÉTALLIQUES BLANCHES
 - TOITURE MÉTALLIQUES GRIS RAL 7016
 - BALCON AMONT, PASSERELLES D'ACCÈS EN GARE ET GARDES CORPS ASSOCIÉS, CORNES DE GUIDAGES EN MÉTAL GALVANISÉ
 - GÉNIES CIVILS BÉTON ENDUIT GRÉSÉ GRIS BÉTON

- PYLÔNES DE LIGNE :**
- FÔTS MÉTALLIQUES ET POTENCES PEINTS EN BLANC
 - BALANCIERS ET PASSERELLES EN MÉTAL GALVANISÉ
 - GÉNIES CIVILS BÉTON BRUT

- BÂTIMENTS:**
- SOUBASSEMENT ET ALLÈGES EN PAREMENT PIERRE DE SITE JUSQU'À 1.20M AU DESSUS DU NIVEAU PLANCHER
 - ÉLÉVATIONS SUPÉRIEURES EN BARDAGE MÉTALLIQUES DE FORME RECTANGULAIRE EN ACIER CORTEN
 - ÉLÉVATIONS SUPÉRIEURES, BANDEAU HAUT NORD/SUD/EST MÉTALLIQUE GRIS RAL 7016
 - MENUISERIES MÉTALLIQUES GRIS RAL 7016

- AMÉNAGEMENTS EXTÉRIEURS :**
- ZONES DE CIRCULATION INTÉRIEURE DU PERSONNEL EN PLATELAGE BOIS EN MÊLÈZE TEINTE NATURELLE
 - ZONES DE CIRCULATIONS SECONDAIRES PÉRIPHÉRIQUES DES BÂTIMENTS ET SOUS LA GARE EN GRAVIERS CONCASSÉS PROVENANT DU SITE
 - ZONES TERRASSÉES REVÉGÉTALISÉES AVEC DES SEMENCES ADAPTÉES AU SITE (RÉFÉRENTIEL DE LA CHAMBRE D'AGRICULTURE SAVOIE-MONT-BLANC)

ENSEMBLE GARE AMONT - ÉLÉVATIONS			
TSD6 DES 3 VALLÉES		PC 39 PIÈCE N°8	
			
SETAM			
Phase : DAET	Date : 16/02/2026	Ech : 1/200ÈME	A3
Emetteur : EC	Numéro : VT 225.2570 210 A		
Vérifié : EC	Approuvé : OB	Feuille : 4 / 4	