

LISTE DES PLANS DU CARNET N° VT 225.2570 211 A

[illegible]

F
E
D
C
B
A

A	16/02/2026	16/02/2026	16/02/2026	CRÉATION DE DOCUMENT
	BC Visa Date	BC Visa Date	OB Visa Date	
Indice	Norm	Norm	Norm	MODIFICATION
	EMIS	VERIFIE	APPROUVE	

OBJET DU CARNET DE PLANS

TSDG DES 3 VALLÉES

GARE AMONT G2 - ENSEMBLE BÂTIMENT PC 40

Société d'Exploitation des Téléphériques

MAITRE D'OUVRAGE

Tarentaise-Maurienne

243 rue de la Lombardie

73440 VAL THORENS LES BELLEVILLE

☎ +33(0)4 79 00 07 08

setam@valthorens.com



Val Thorens

2300 m

MAITRE D'OEUVRE

DCSA Ingénieur Conseil / CABLE & ARCHITECTURE

43 Boulevard des Alpes 38240 MEYLAN

GRENOBLE FRANCE



CABL&A
Architecture
43, Bd des Alpes - 38290 MEYLAN
Tél. 04.78.90.74.12
E-mail : contact@cablearchi.fr
S.E.L.A.S. au capital de 4000 €
Siren 453 680 433 RCS GRENOBLE
N° Ordre : S 06140



Date : 16/02/2026

Phase

NUMERO DE CARNET DE PLAN


Indice

Page : 1/4

DAET


VT 225,2570 211

A

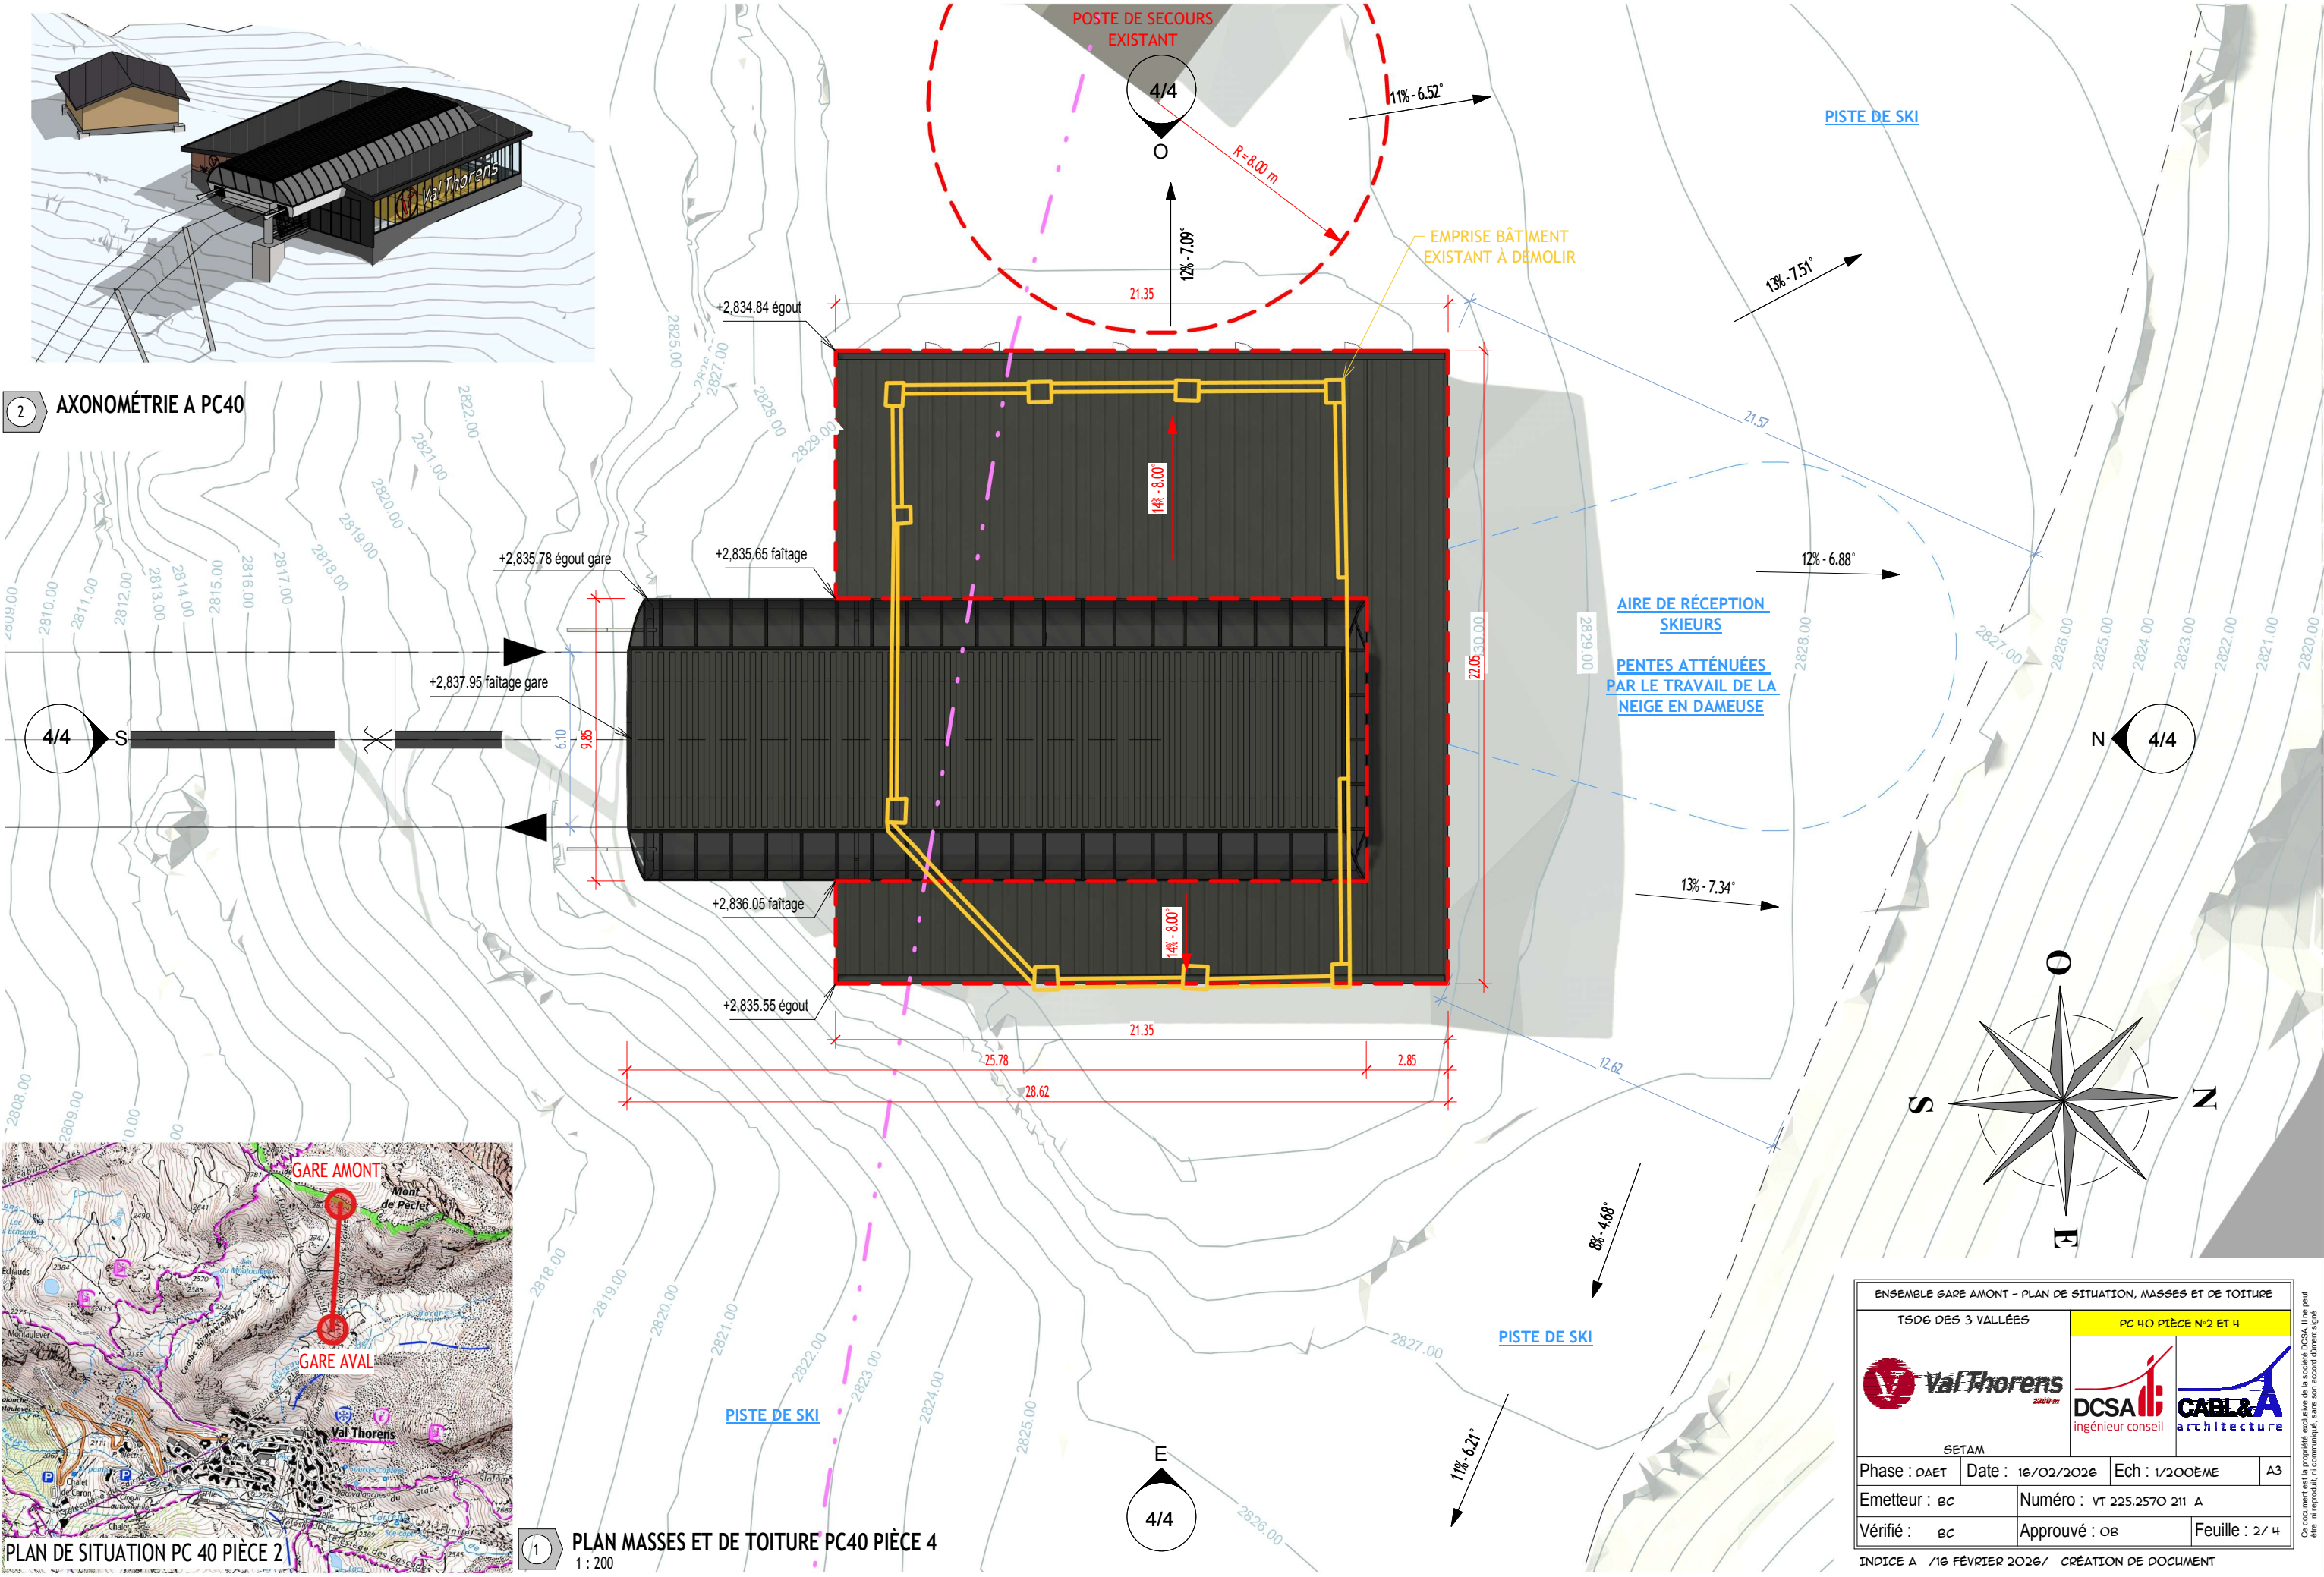


VAL THORENS - TSD6 DES 3 VALLÉES - ENSEMBLE GARE AMONT - PLANS ET COUPE - 1/200ème - A3 - FEUILLE 3 / 4

4 AXONOMÉTRIE B PC40


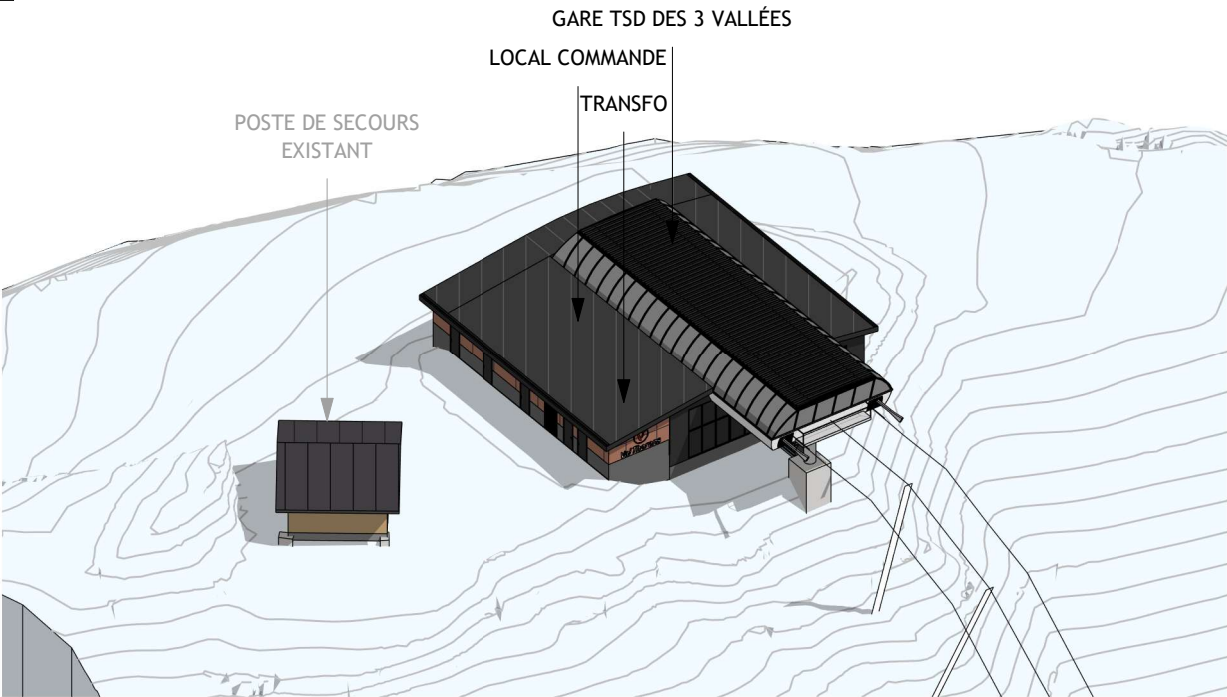


GARE AMONT G2 - SURFACES - EFFECTIFS - ERP TYPE GA 5ÈME CATÉGORIE - PC 39 PC 40					
NOM	SURFACE	USAGE	TYPE D'EFFECTIF	EFFECTIF	RISQUES INCENDIES
COMMANDE	14.75 m²	EXPLOITANT	DÉCLARATIF	2	MOYEN
CONTENEUR GE	39.47 m²	EXPLOITANT	DÉCLARATIF	1	IMPORTANT
DÉBARQUEMENT	52.80 m²	PUBLIC	TRANSITE	0	COURANT
GARE	242.43 m²	EXPLOITANT	DÉCLARATIF	2	COURANT
PLACARD 1	2.70 m²	EXPLOITANT	DÉCLARATIF	0	MOYEN
PLACARD 2	1.78 m²	EXPLOITANT	DÉCLARATIF	0	MOYEN
SANITAIRES	2.17 m²	EXPLOITANT	DÉCLARATIF	0	COURANT
TRANSFO	20.25 m²	EXPLOITANT	DÉCLARATIF	0	IMPORTANT
TOTAL	376.35 m²			5	

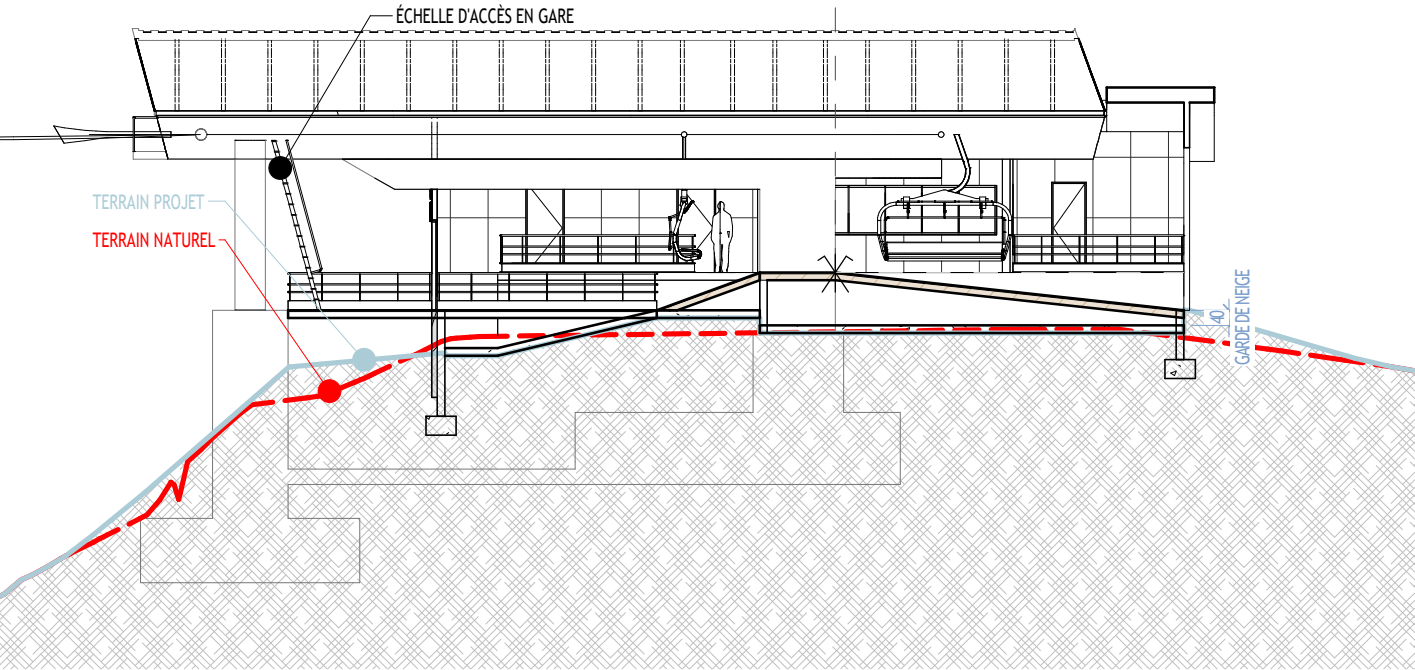

A COUPE A PC40 PIÈCE 5
1 : 200

1 PLAN DE NIVEAU PC40 PIÈCE 5
1 : 200

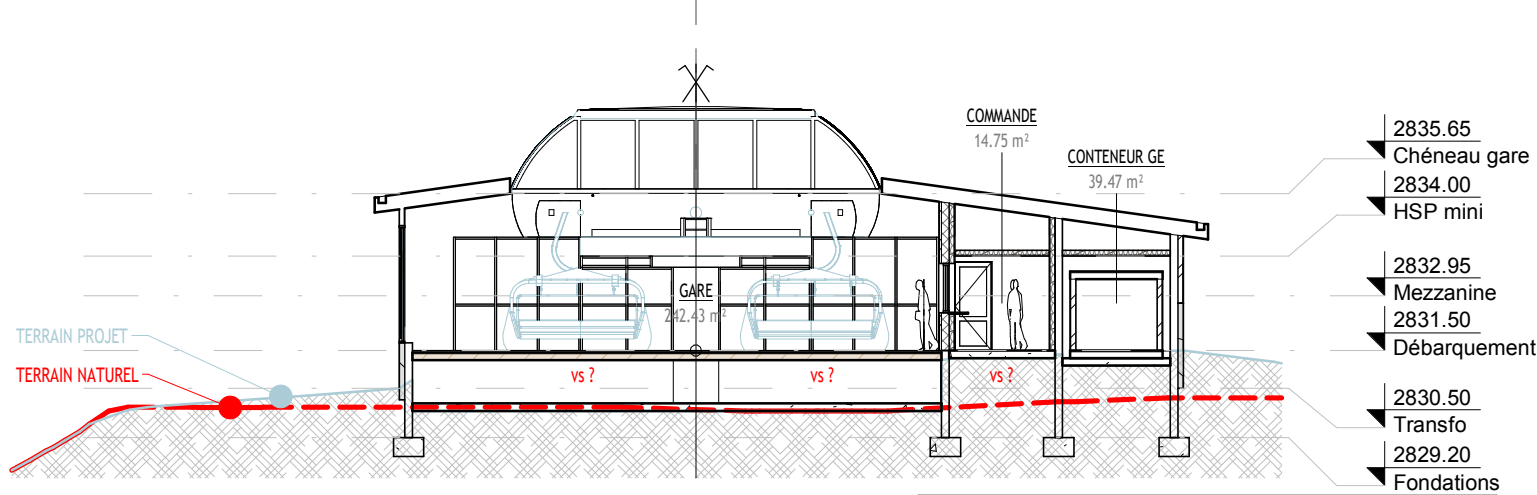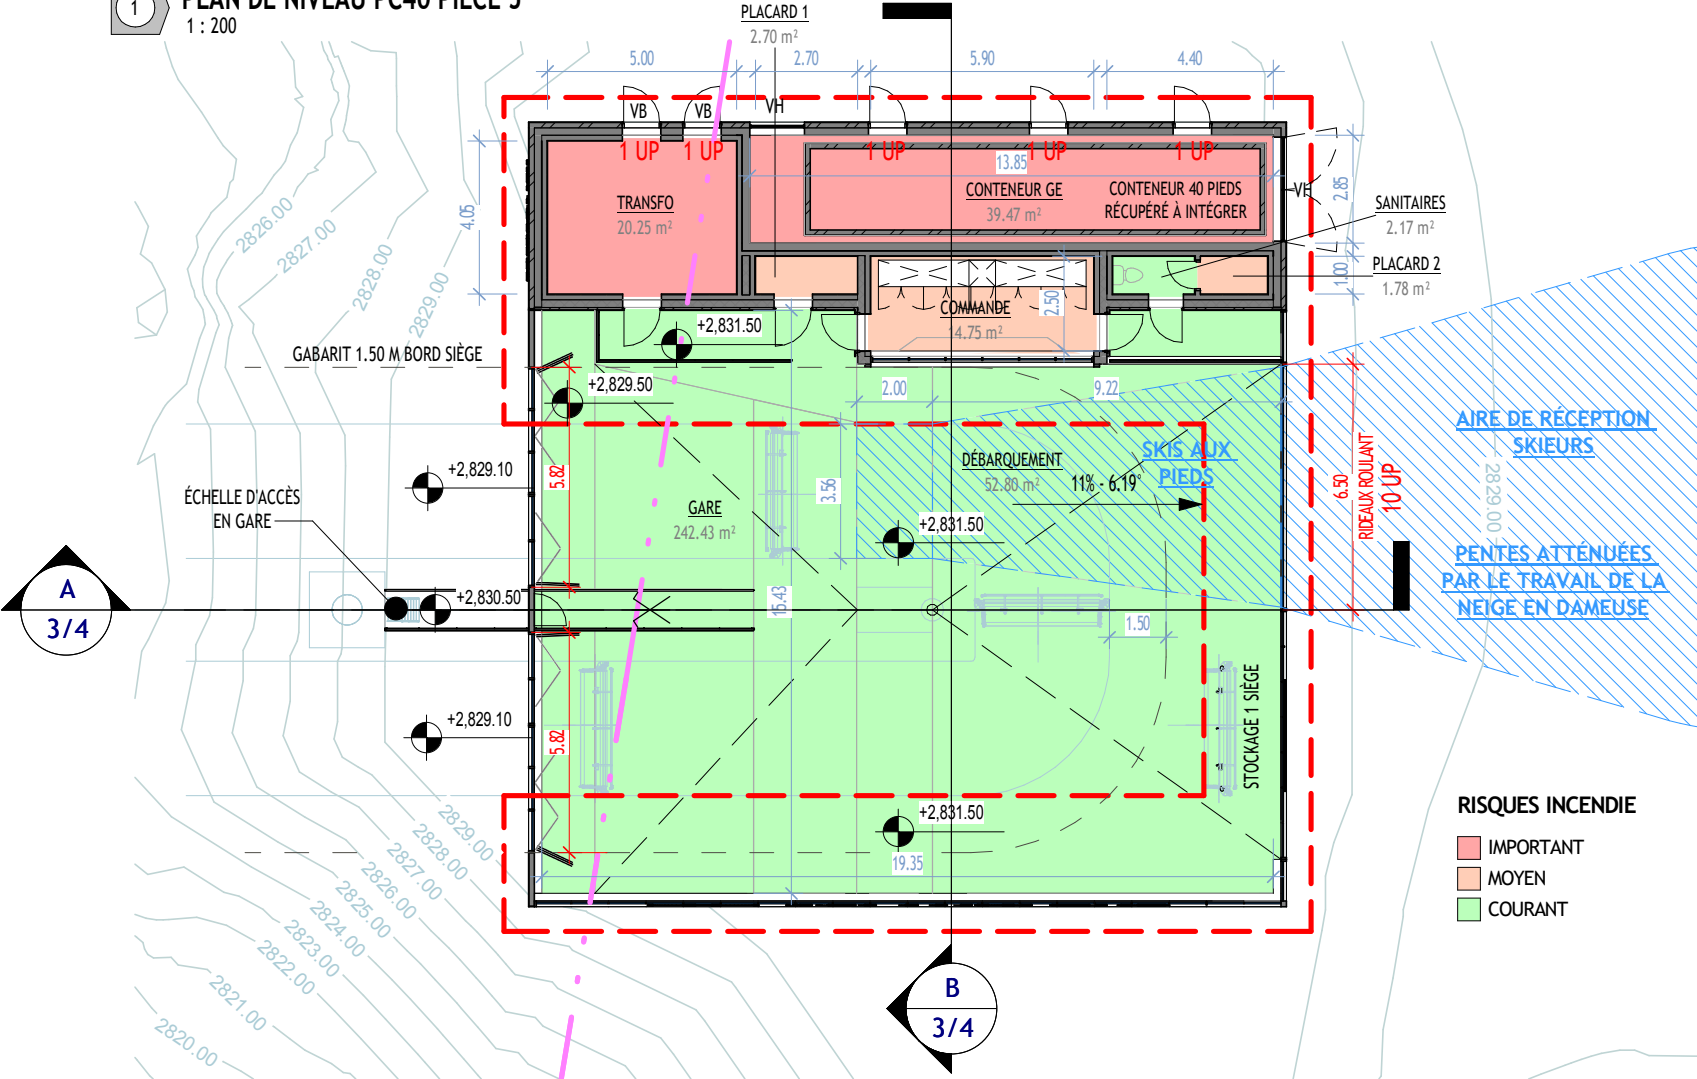

B COUPE B PC40 PIÈCE 5
1 : 200

ENSEMBLE GARE AMONT - PLANS ET COUPE

TSD6 DES 3 VALLÉES

PC 40 PIÈCE N°5



SETAM


Phase : DAET Date : 16/02/2026 Ech : 1/200ÈME A3

Emetteur : EC Numéro : VT 225.2570 211 A


Vérifié : EC Approuvé : OB Feuille : 3 / 4

INDICE A /16 FÉVRIER 2026/ CRÉATION DE DOCUMENT


VAL THORENS - TSD6 DES 3 VALLÉES - ENSEMBLE GARE AMONT - ÉLÉVATIONS - 1/200ème - A3 - FEUILLE 4 / 4

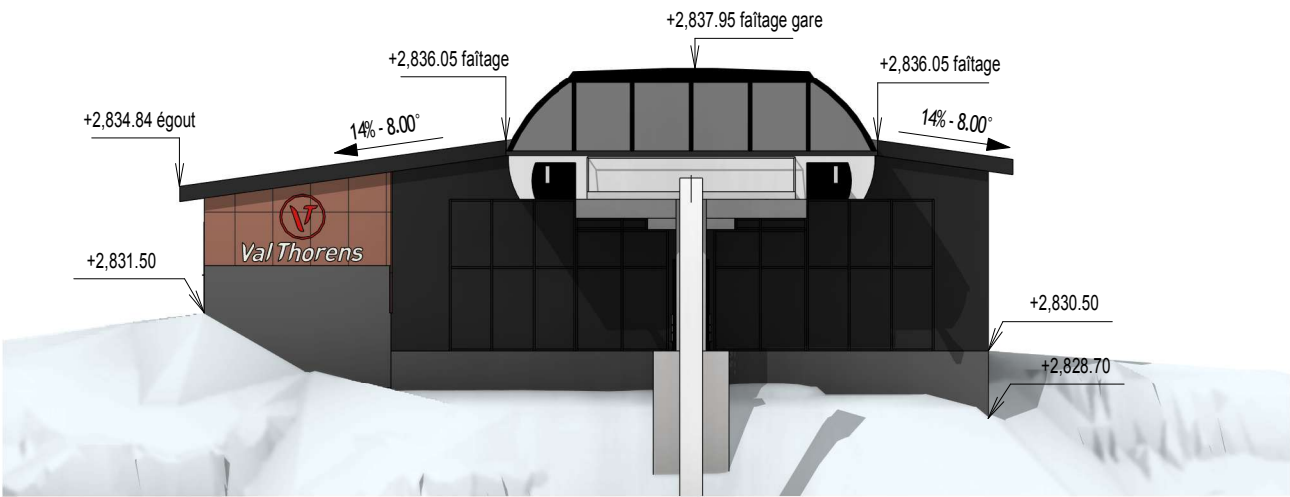

S ELÉVATION AVAL PC40 PIÈCE 4
1 : 200

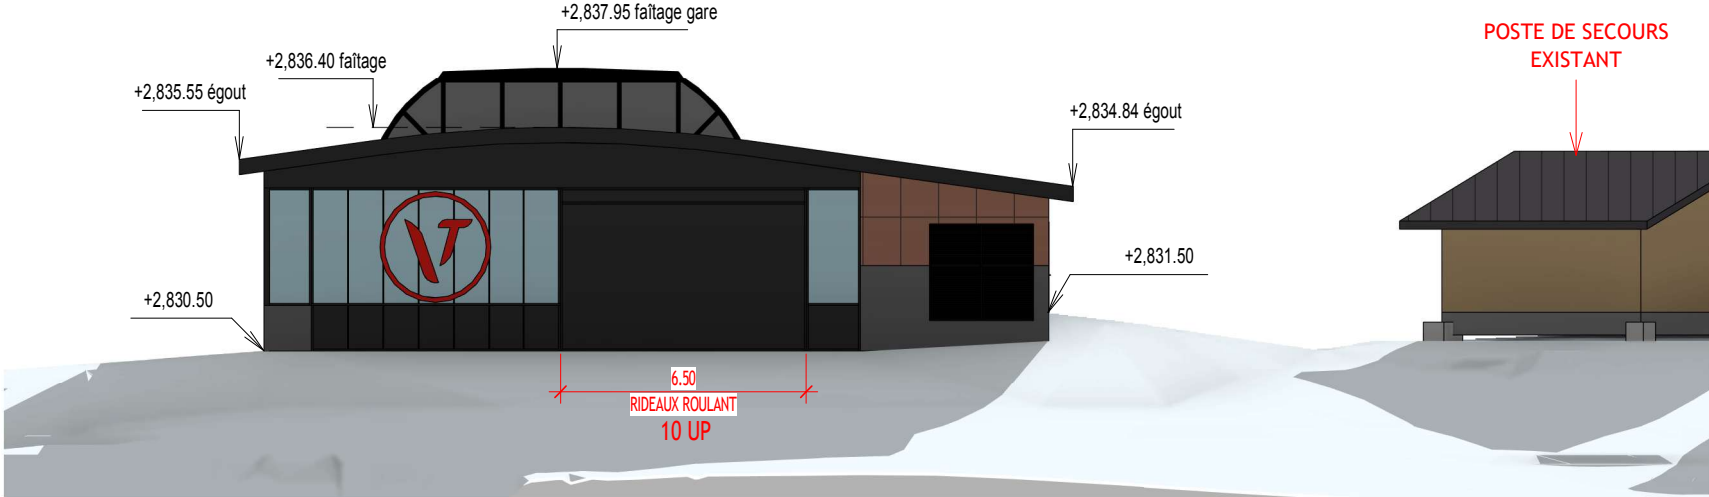

N ELÉVATION AMONT PC40 PIÈCE 4
1 : 200

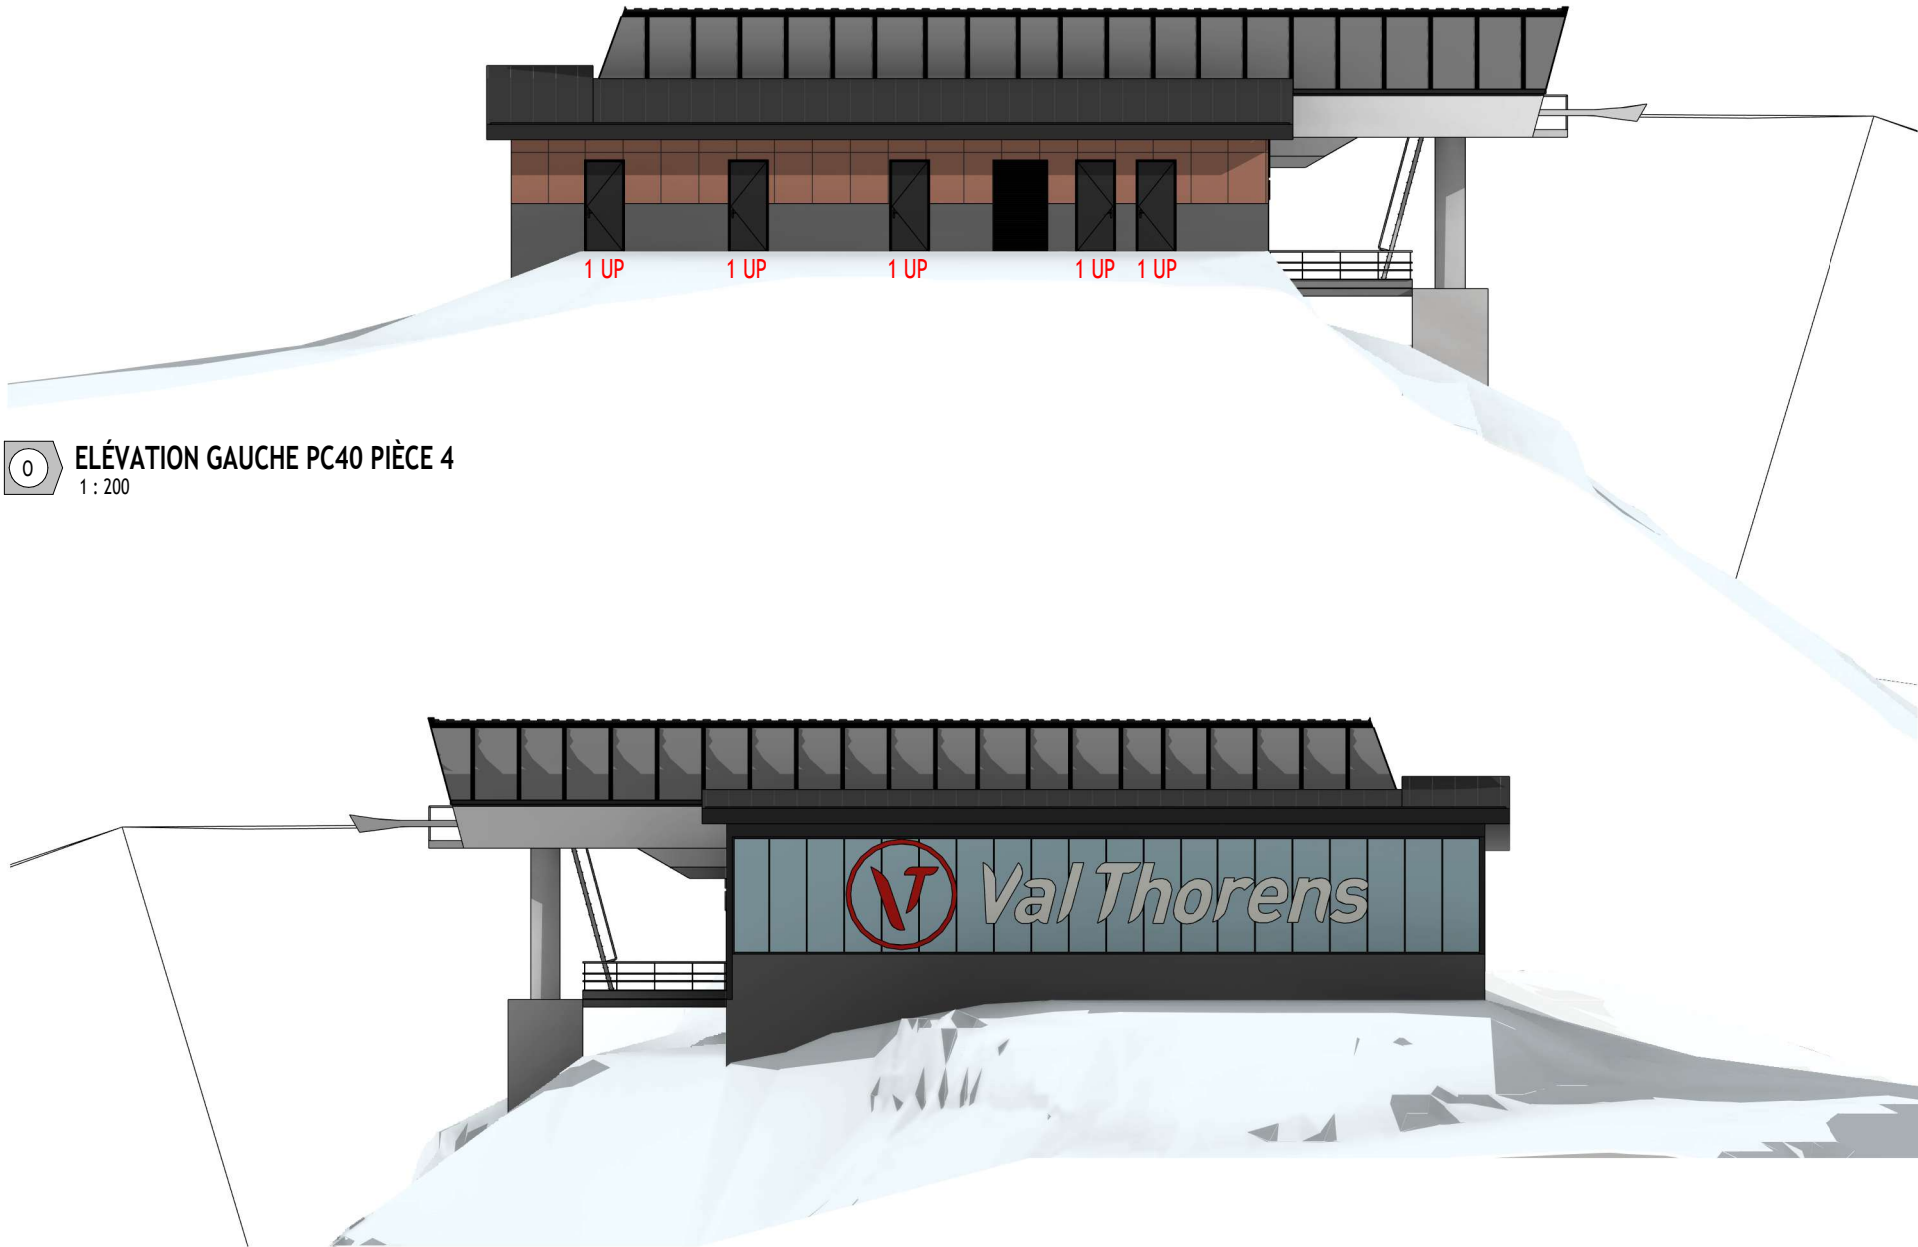

O ELÉVATION GAUCHE PC40 PIÈCE 4
1 : 200



E ELÉVATION DROITE PC40 PIÈCE 4
1 : 200

TRAITEMENT DE FAÇADES, TOITURES ET MATÉRIAUX

- GARE DE REMONTÉE MÉCANIQUE :**
- VITRAGES TEINTE GRIS RAL 9005
 - FACES LATÉRALES ET SOUS FACES MÉTALLIQUES BLANCHES
 - TOITURE MÉTALLIQUES GRIS RAL 7016
 - BALCON AMONT, PASSERELLES D'ACCÈS EN GARE ET GARDES CORPS ASSOCIÉS, CORNES DE GUIDAGES EN MÉTAL GALVANISÉ
 - GÉNIES CIVILS BÉTON ENDUIT GRÉSÉ GRIS BÉTON

- PYLÔNES DE LIGNE :**
- FÔTS MÉTALLIQUES ET POTENCES PEINTS EN BLANC
 - BALANCIERS ET PASSERELLES EN MÉTAL GALVANISÉ
 - GÉNIES CIVILS BÉTON BRUT

- BÂTIMENTS:**
- SOUBASSEMENT ET ALLÈGES EN PAREMENT PIERRE DE SITE JUSQU'À 1.20M AU DESSUS DU NIVEAU PLANCHER
 - ÉLÉVATIONS SUPÉRIEURES EN BARDAGE MÉTALLIQUES DE FORME RECTANGULAIRE EN ACIER CORTEN
 - ÉLÉVATIONS SUPÉRIEURES, BANDEAU HAUT NORD/SUD/EST MÉTALLIQUE GRIS RAL 7016
 - MENUISERIES MÉTALLIQUES GRIS RAL 7016

- AMÉNAGEMENTS EXTÉRIEURS :**
- ZONES DE CIRCULATION INTÉRIEURE DU PERSONNEL EN PLATELAGE BOIS EN MÊLÈZE TEINTE NATURELLE
 - ZONES DE CIRCULATIONS SECONDAIRES PÉRIPHÉRIQUES DES BÂTIMENTS ET SOUS LA GARE EN GRAVIERS CONCASSÉS PROVENANT DU SITE
 - ZONES TERRASSÉES REVÉGÉTALISÉES AVEC DES SEMENCES ADAPTÉES AU SITE (RÉFÉRENTIEL DE LA CHAMBRE D'AGRICULTURE SAVOIE-MONT-BLANC)

ENSEMBLE GARE AMONT - ÉLÉVATIONS			
TSD6 DES 3 VALLÉES		PC 40 PIÈCE N°4	
			
SETAM			
Phase : DAET	Date : 16/02/2026	Ech : 1/200ÈME	A3
Emetteur : BC	Numéro : VT 225.2570 211 A		
Vérifié : BC	Approuvé : OB	Feuille : 4 / 4	