VALOREM
L'ÉNERGIE D'AGIR

DOSSIER DE DEMANDE DE PERMIS DE CONSTRUIRE

LA MAISON ROUGE ENERGIES


3 juillet2026

LA MAISON ROUGE ÉNERGIES

DLE - Plan de situation du projet IGN25



Plan de localisation du projet de la Maison Rouge à l'échelle 1:25000éme

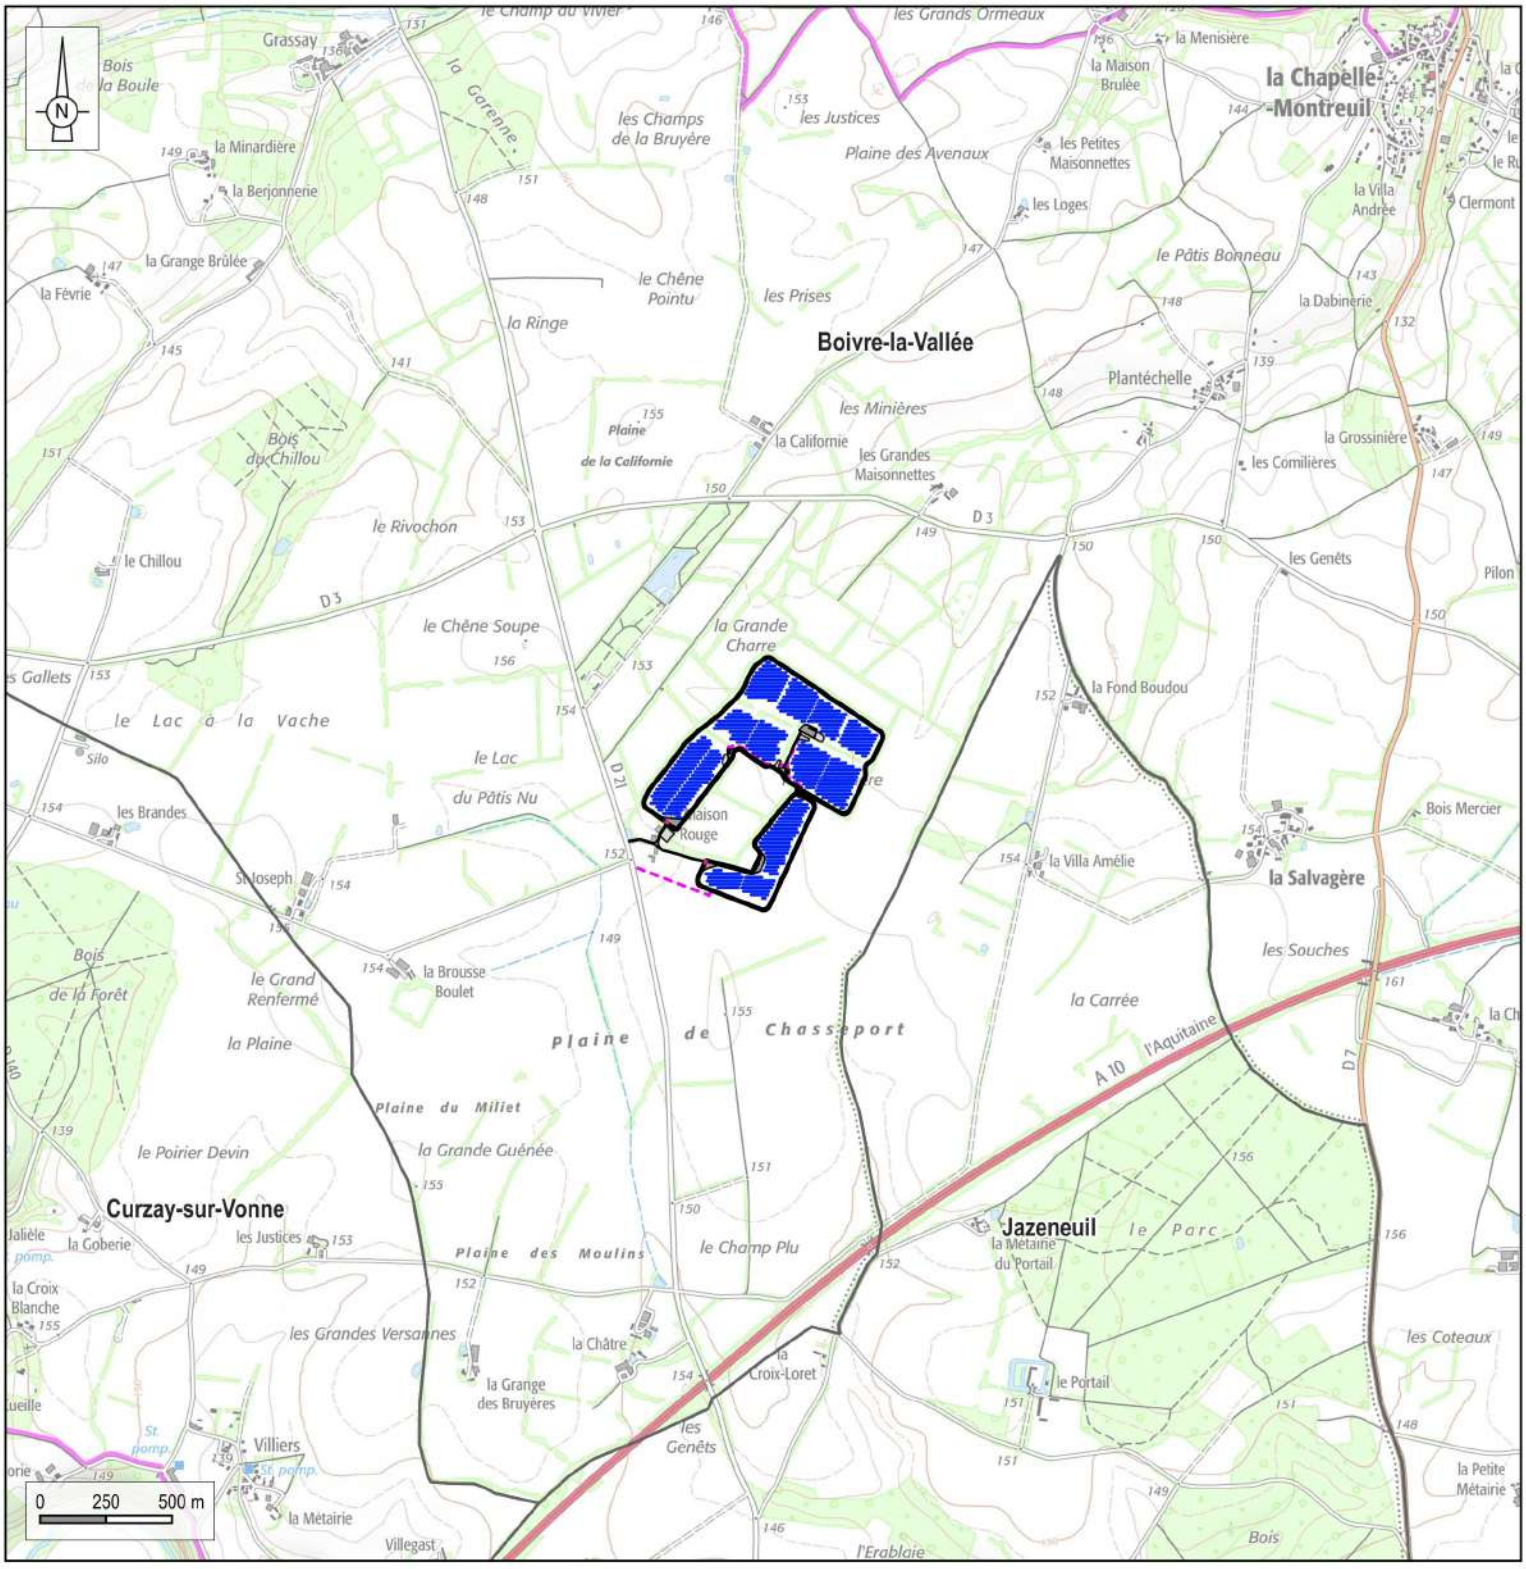

Projet
- Module photovoltaïque
- Portail
- Clôture
- Local de stockage
- Poste transformateur
- Réserve incendie
- Aire d'aspiration
- Piste interne
- Piste périphérique SDIS
- Espace de stockage temporaire
- Raccordement

Limites administratives
- Commune

Réalisation : ENCIS Environnement

Fond IGN

VALOREM
L'ÉNERGIE D'AGIR

VALORISONS ENSEMBLE LES RESSOURCES DE VOS TERRITOIRES !

VOTRE INTERLOCUTEUR :
Gaël LASALLE
06 24 44 22 04
gael.lasalle@valorem-energie.com

VALOREM – AGENCE DE BEGLES
213, cours Victor Hugo
33 323 Bègles
05 56 49 43 65
www.valorem-energie.com

