Projet d'extension du site d'Ifs (14)

# DOSSIER DE DEMANDE D'AUTORISATION ENVIRONNEMENTALE


## - PJ n°48 : Plan des abords -

STEF TRANSPORT IFS

Site d'Ifs (14)

| Version | Date | Détails – modifications | Auteur |
|---|---|---|---|
| **0** | 06/03/2026 | Version initiale | Tom VERILLAC<br>Carène BARBIEUX |
| **1** | 29/06/2026 | Modification du plan suite à demande de compléments | Carène BARBIEUX |

Demande de dérogation sur l'échelle des plans (article D181-15-2 9°). Le site dans son ensemble est présenté sur un plan à l'échelle 1/500ème, en lieu et place d'un plan à l'échelle 1/200e

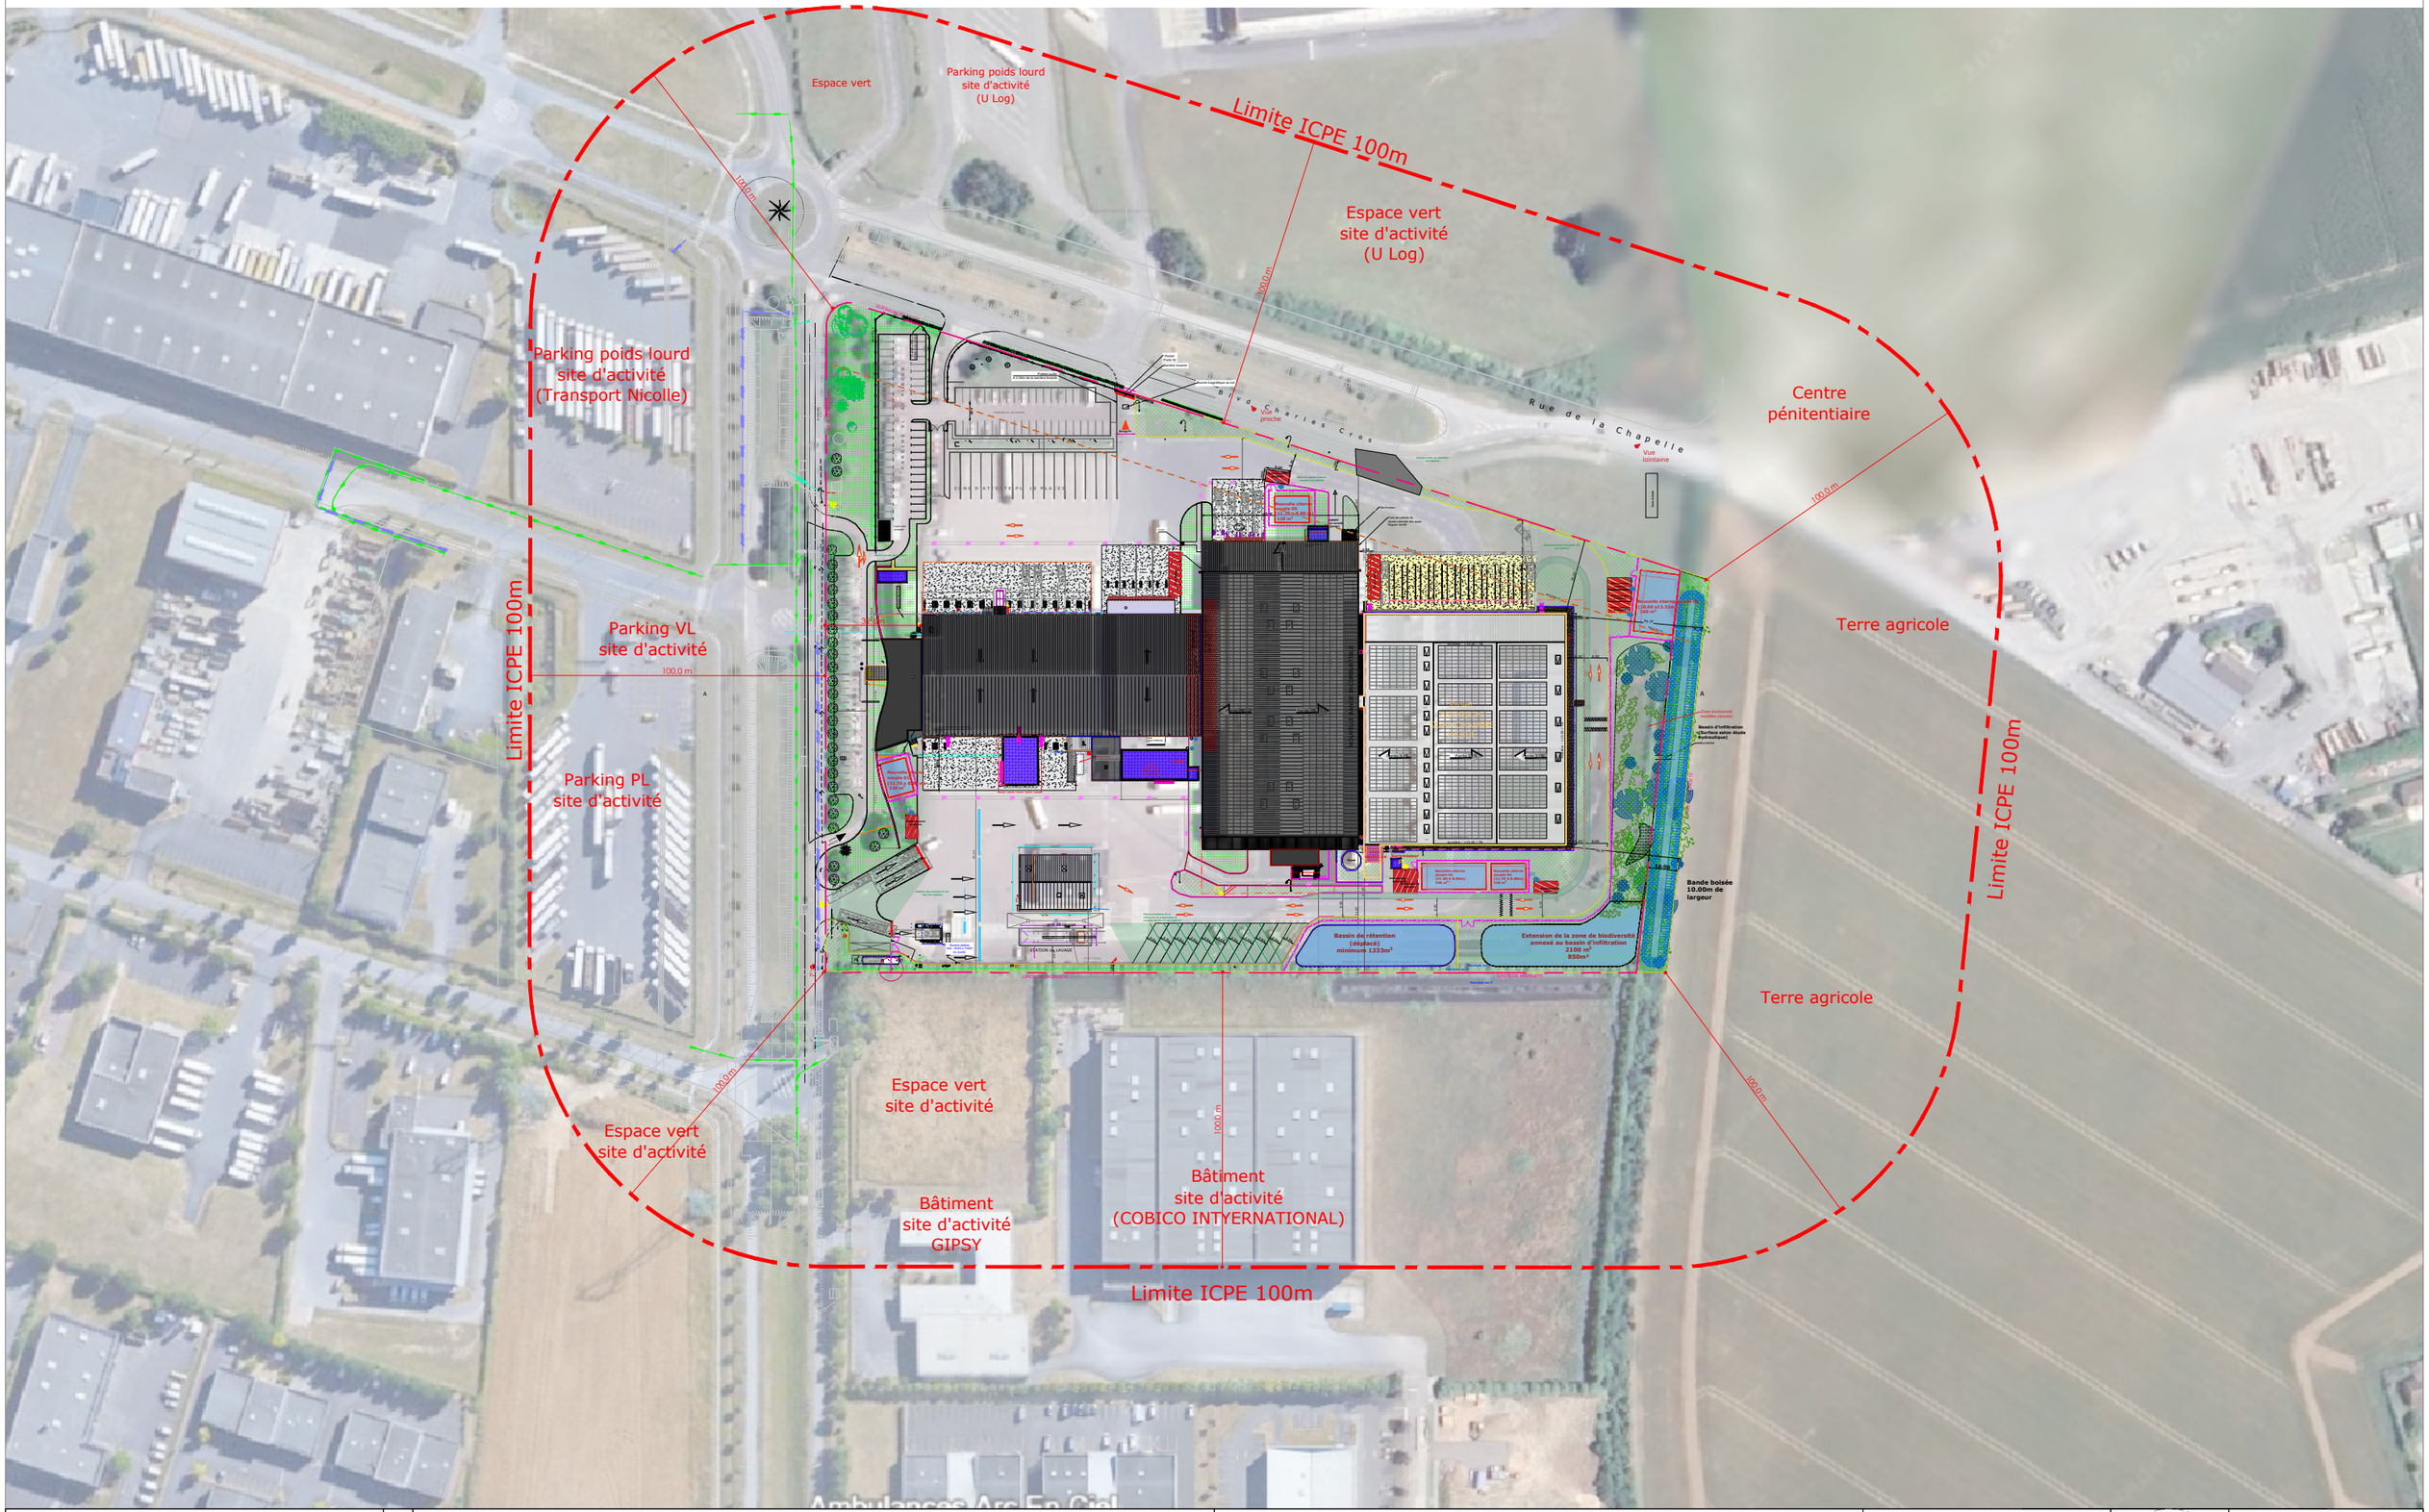


immostef
67 avenue Tony Garnier
69362 LYON Cedex 07

Indices

| | |
|---|---|
| FR14EIH46_IFS (Caen) | Éch: 1/2000° |
| Boulevard Clément Ader - 14 123 IFS | Format d'impression : A3 |
| ICPE - PLAN DES ABORDS 100m | Date : 26 juin 2026 |

Abords 100m ICPE

AM/SL'H