Energie Eolienne Solidaire
8 bis Rue Daniel Mayer 37100 TOURS
Tél : 02 52 32 19 20
contact@energies-solidaire.fr

VOLUME N°10


Plans de masse



CHAMP EOLIEN DES TERRES DE LA MADELEINE
COMMMUNE DE CORMAINVILLE (28)

Dossier de Demande d'Autorisation Environnementale

Janvier 2026 | Version initiale

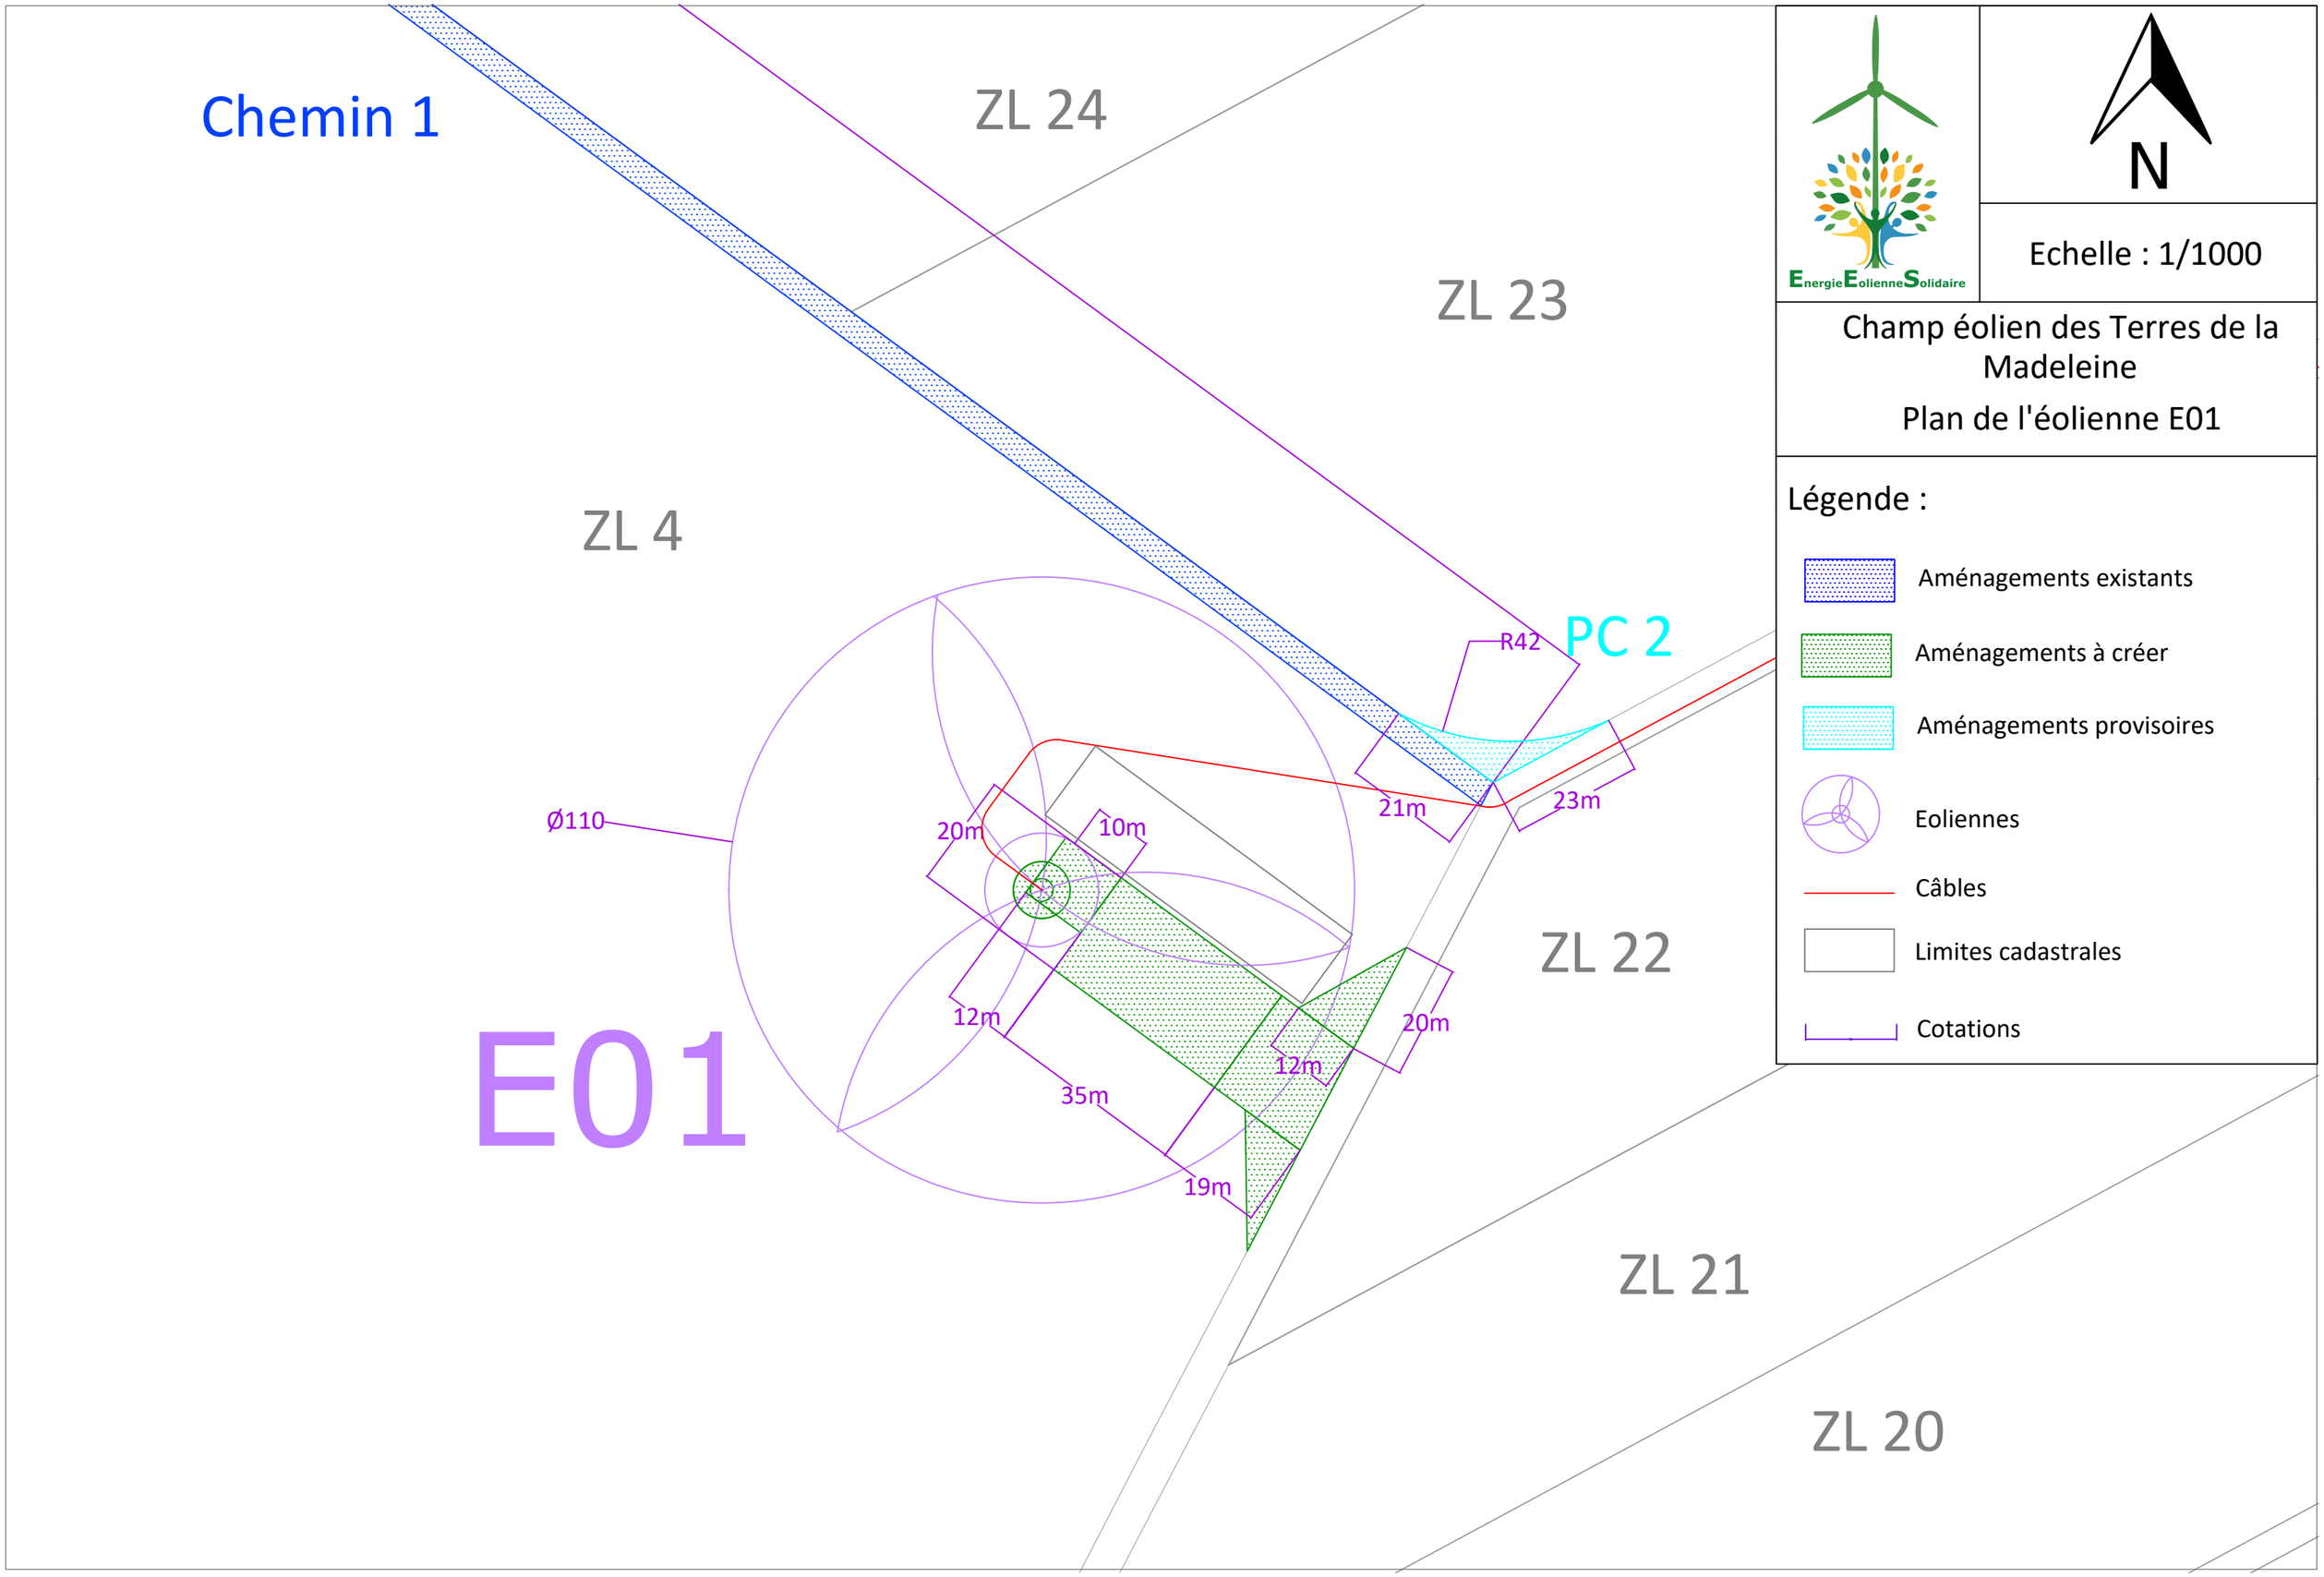

EnergieEolienneSolidaire

N

Echelle : 1/1000

Champ éolien des Terres de la Madeleine

Plan de l'éolienne E01

Légende :

- Aménagements existants
- Aménagements à créer
- Aménagements provisoires
- Eoliennes
- Câbles
- Limites cadastrales
- Cotations

EnergieEolienneSolidaire

N

Echelle : 1/1000

Champ éolien des Terres de la Madeleine

Plan de l'éolienne E02 et PC1

Légende :

- Aménagements à créer
- Aménagements provisoires
- Eoliennes
- Câbles
- Limites cadastrales
- Cotations

PC 1

25m

R42

28m

ZL 47

ZL 23

ZL 48

ZL 22

20m

12m 20m

Ø110

15m

35m

12m

12m

23m


ZL 21

ZL 20

ZL 19

E02

ZL 18

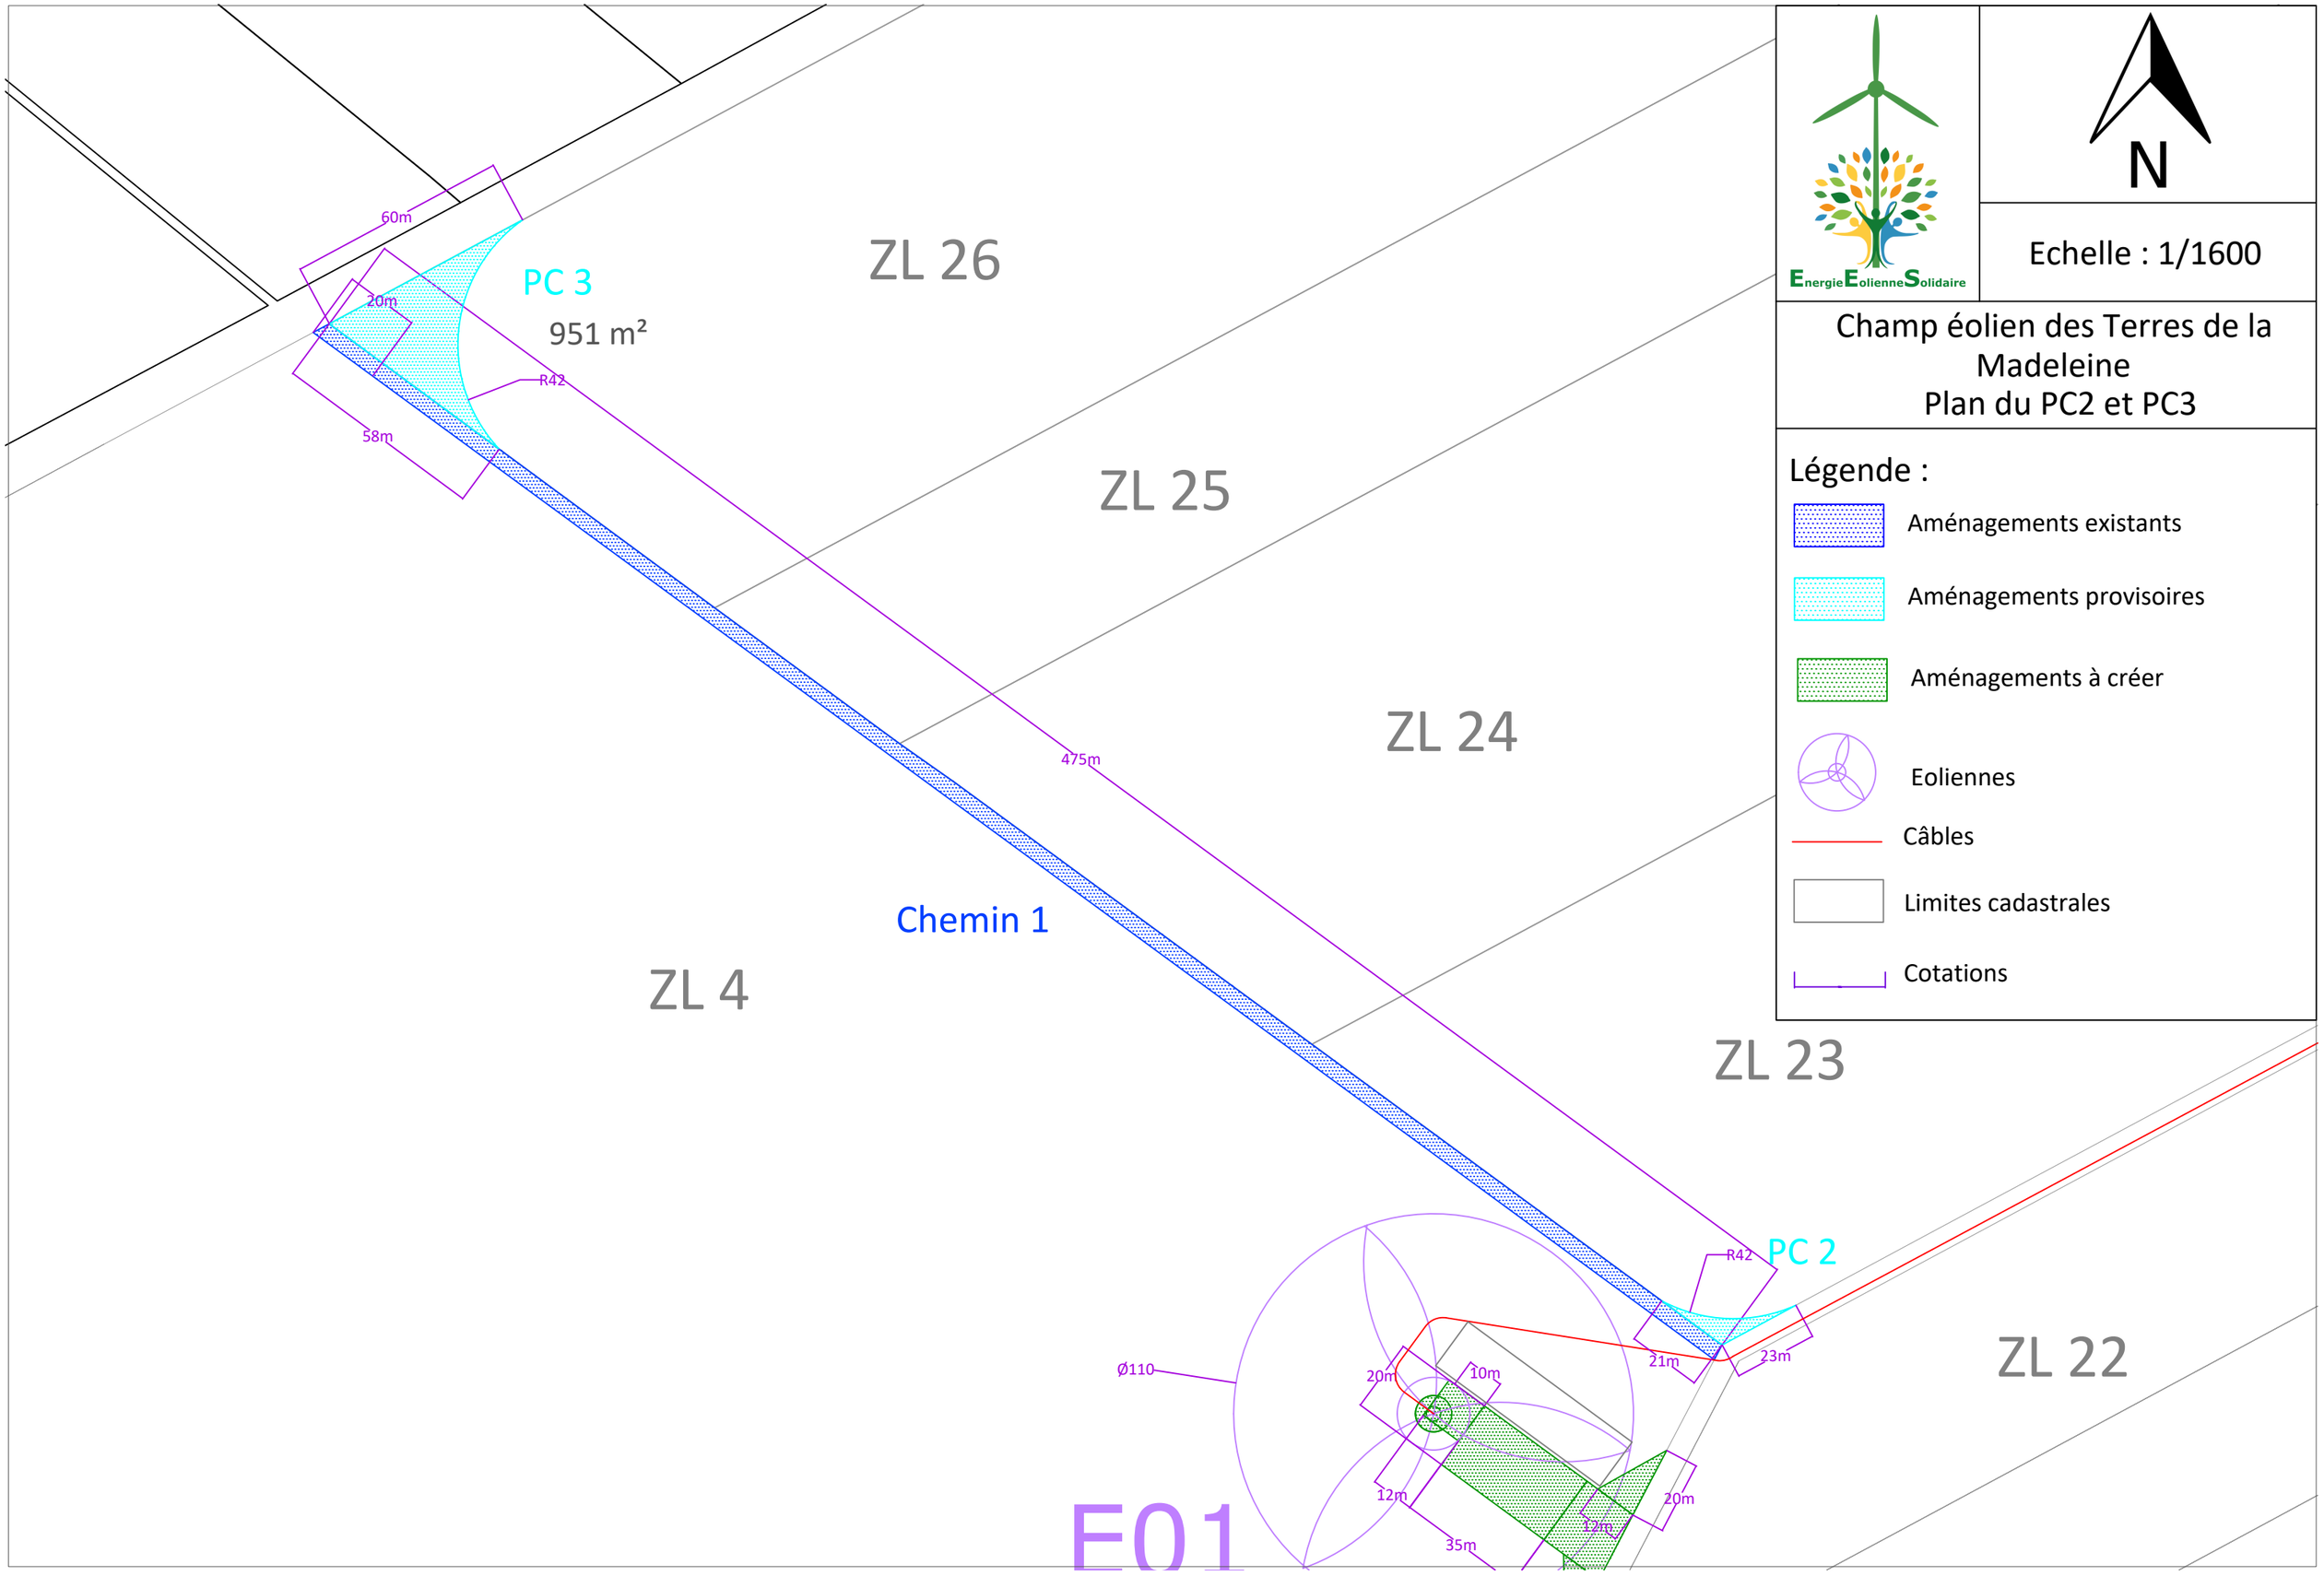

EnergieEolienneSolidaire

N

Echelle : 1/1600

Champ éolien des Terres de la Madeleine
Plan du PC2 et PC3

Légende :

- Aménagements existants
- Aménagements provisoires
- Aménagements à créer
- Eoliennes
- Câbles
- Limites cadastrales
- Cotations

ZM 36

ZK 24

8m

2.5m

15m

9m

Chemin rural n°70 dit de Cesar

ZK 23

EnergieEolienneSolidaire

N

Echelle : 1/250

Champ éolien des Terres de la Madeleine

Poste de livraison

Légende :

- Aménagements à créer
- Limites cadastrales
- Poste de livraison
- Câbles
- Cotations