
Projet de parc éolien de Frôlois (21) - Plan d'ensemble - Calepinage

Dossier de Demande d'Autorisation Environnementale (DDAE)

Plan requis au titre du 9° du I de l'article D.181-15-2 du Code de l'environnement

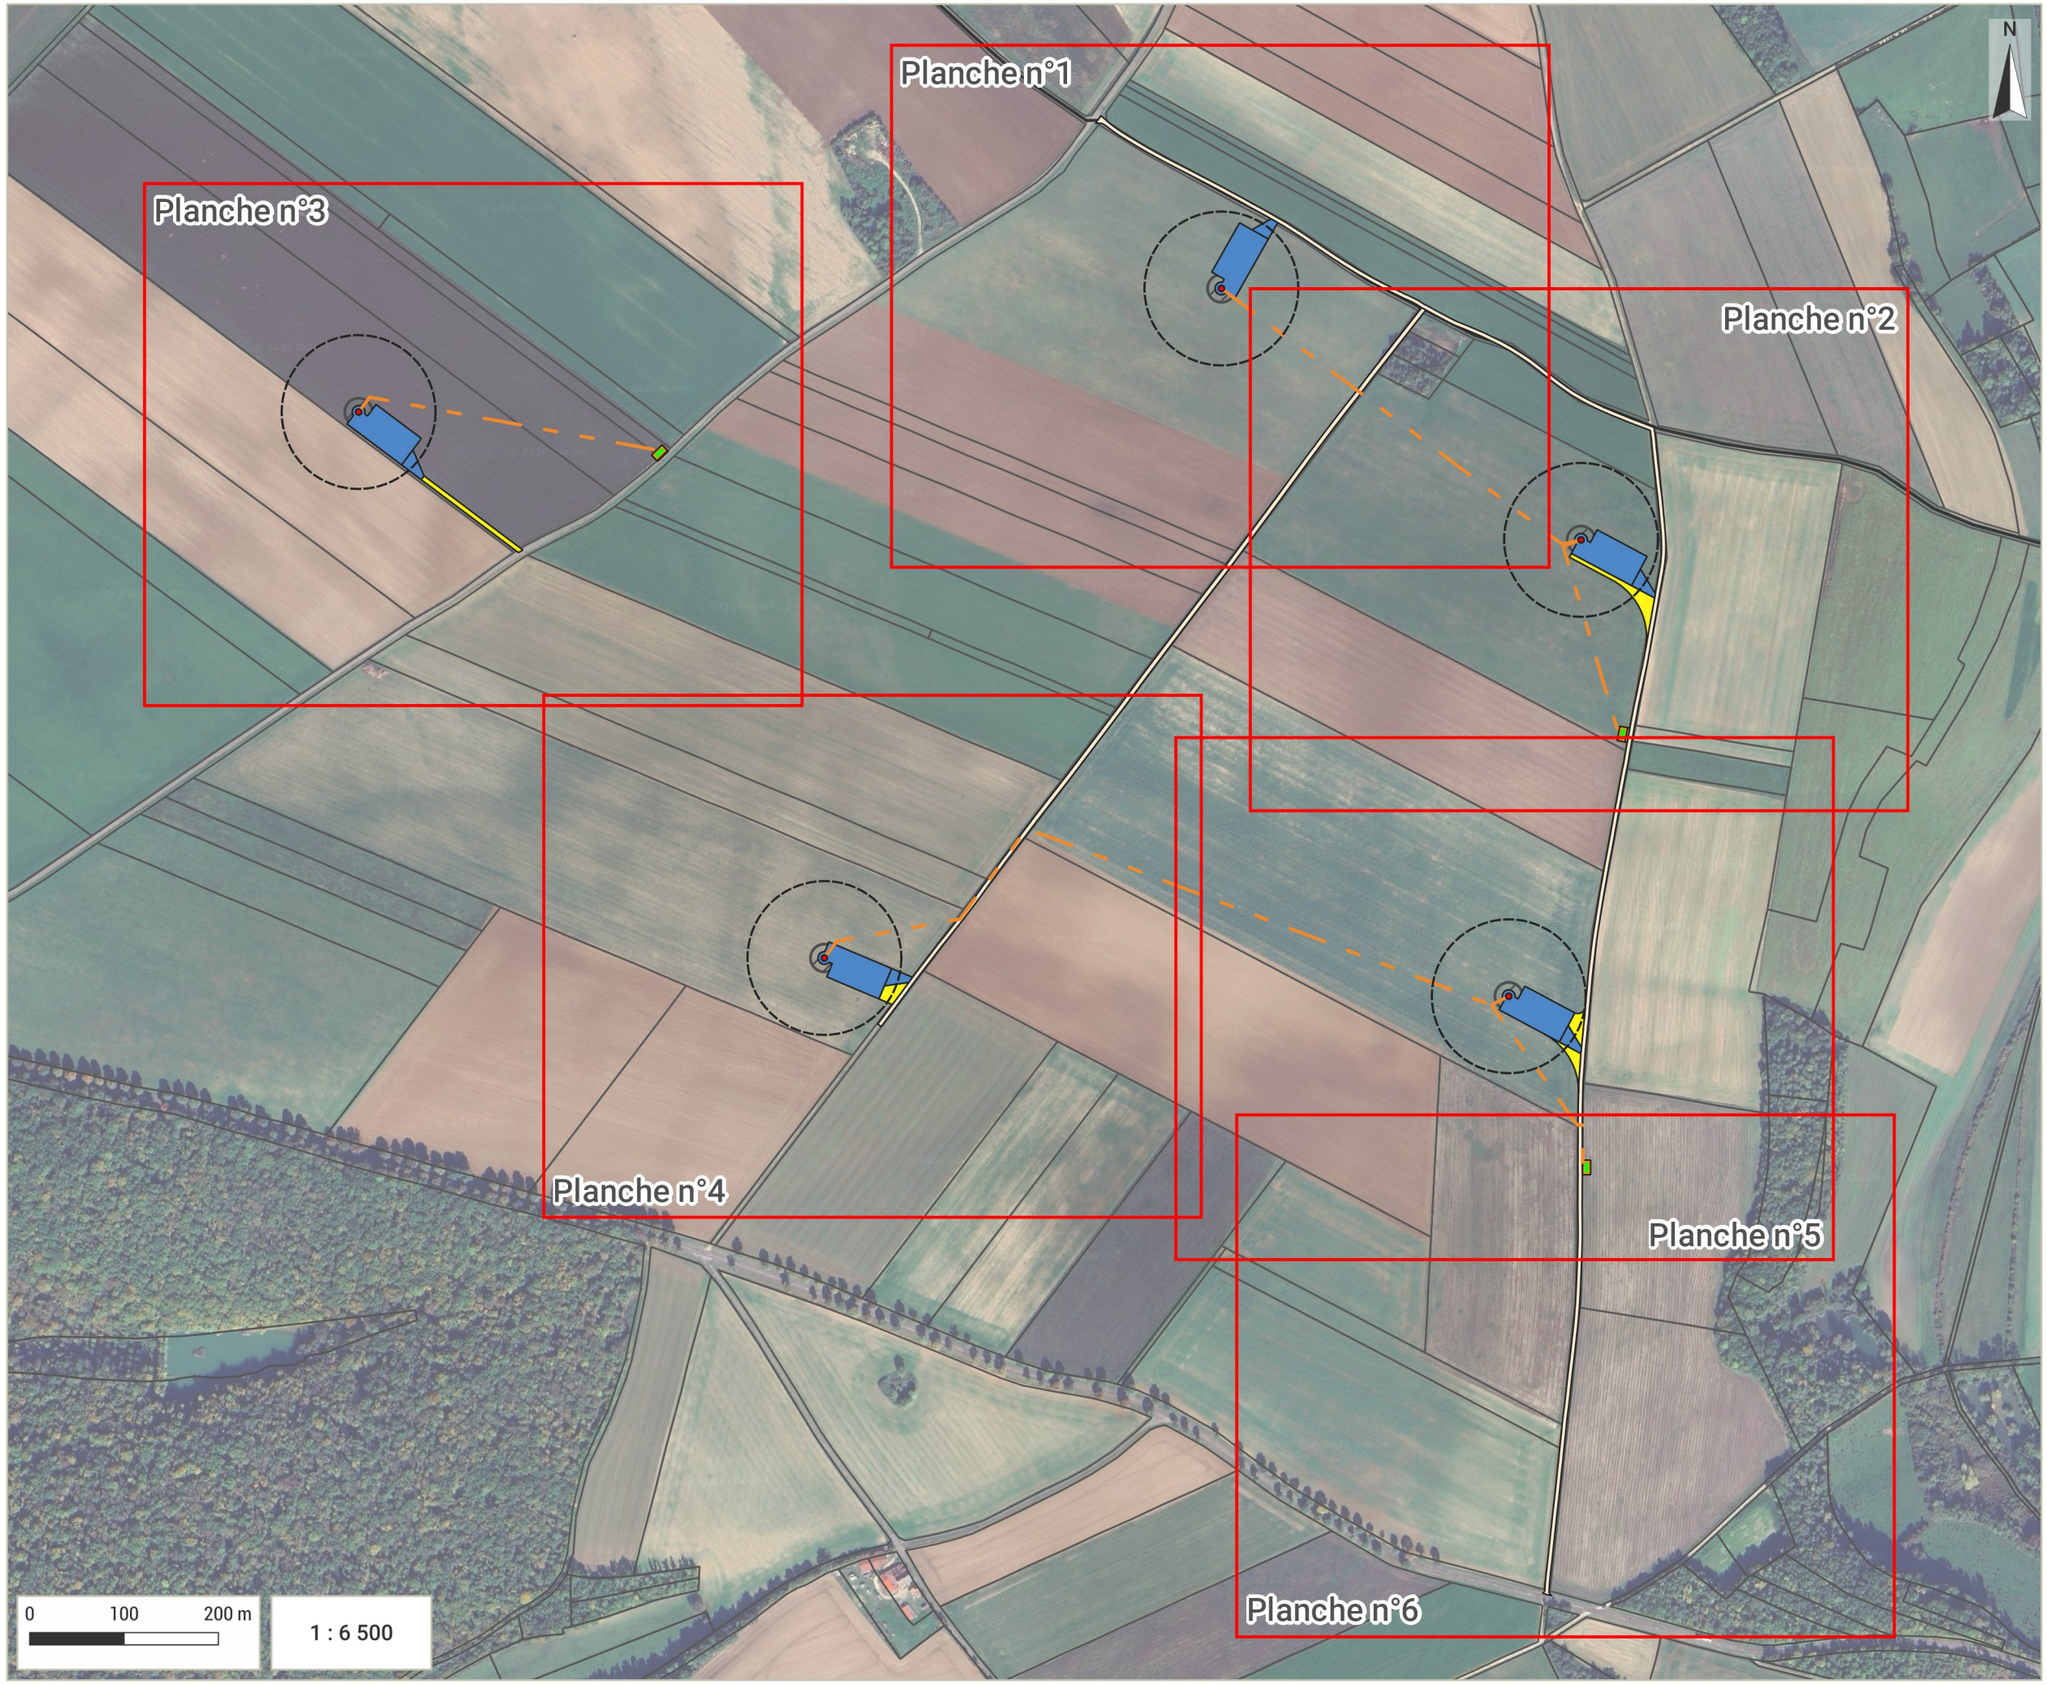

Légende

Projet

- Survols des rotors
- Raccordement souterrain
- Mâts des éoliennes
- Fondations enterrées
- Plateformes des éoliennes
- Postes de livraison
- Plateformes des postes de livraison
- Pistes et virages créés
- Chemins existants renforcés et/ou élargis

Limites administratives

- Parcelles cadastrales
- Limites communales

Source(s) : ABO Energy, Etalab
Fond de carte : Google Satellite
Format d'impression : A3
Réalisation : Aelys Environnement, février 2026

Projet de parc éolien de Frôlois (21) - Plan d'ensemble

Dossier de Demande d'Autorisation Environnementale (DDAE)

Plan requis au titre du 9° du I de l'article D.181-15-2 du Code de l'environnement

Planche n°1

N

Poiseul-la-Ville-et-Laperrière

Frôlois

Chemin rural

Route D 114

Chemin rural

ZE20

ZM31

ZM32

ZL12

ZL13

ZL14

ZL15

ZL16

ZL17

ZL18

E1

ZH14

ZH15

ZH16

ZH17

ZI16

ZI18

ZI19

ZI20

ZI21

ZI22

ZI23

ZI24

0 50 100 m

1 : 1 000

Légende

Projet

- Survols des rotors
- Raccordement souterrain
- Mâts des éoliennes
- Fondations enterrées
- Plateformes des éoliennes
- Chemins existants renforcés et/ou élargis

Affectation des terrains

- Parcelles agricoles (cultures)
- Parcelles boisées/Fourrés
- Délaissés
- Parcelles à usage de chemin d'exploitation agricole
- Périmètre de l'ancienne décharge communale

Limites administratives

- Parcelles cadastrales
- Limites communales

Source(s) : ABO Energy, Etalab
Format d'impression : A1
Réalisation : Aelys Environnement, février 2026

Projet de parc éolien de Frôlois (21) - Plan d'ensemble

Dossier de Demande d'Autorisation Environnementale (DDAE)

Plan requis au titre du 9° du I de l'article D.181-15-2 du Code de l'environnement



Légende

Projet

- Survols des rotors
- Raccordement souterrain
- Mâts des éoliennes
- Fondations enterrées
- Plateformes des éoliennes
- Postes de livraison
- Plateformes des postes de livraison
- Pistes et virages créés
- Chemins existants renforcés et/ou élargis

Affectation des terrains

- Parcelles agricoles (cultures)
- Parcelles boisées/Fourrés
- Délaissés
- Parcelles à usage de chemin d'exploitation agricole


Limites administratives

- Parcelles cadastrales
- Limites communales

Source(s) : ABO Energy, Etalab
Format d'impression : A1
Réalisation : Aelys Environnement, février 2026

Projet de parc éolien de Frôlois (21) - Plan d'ensemble

Planche n°3

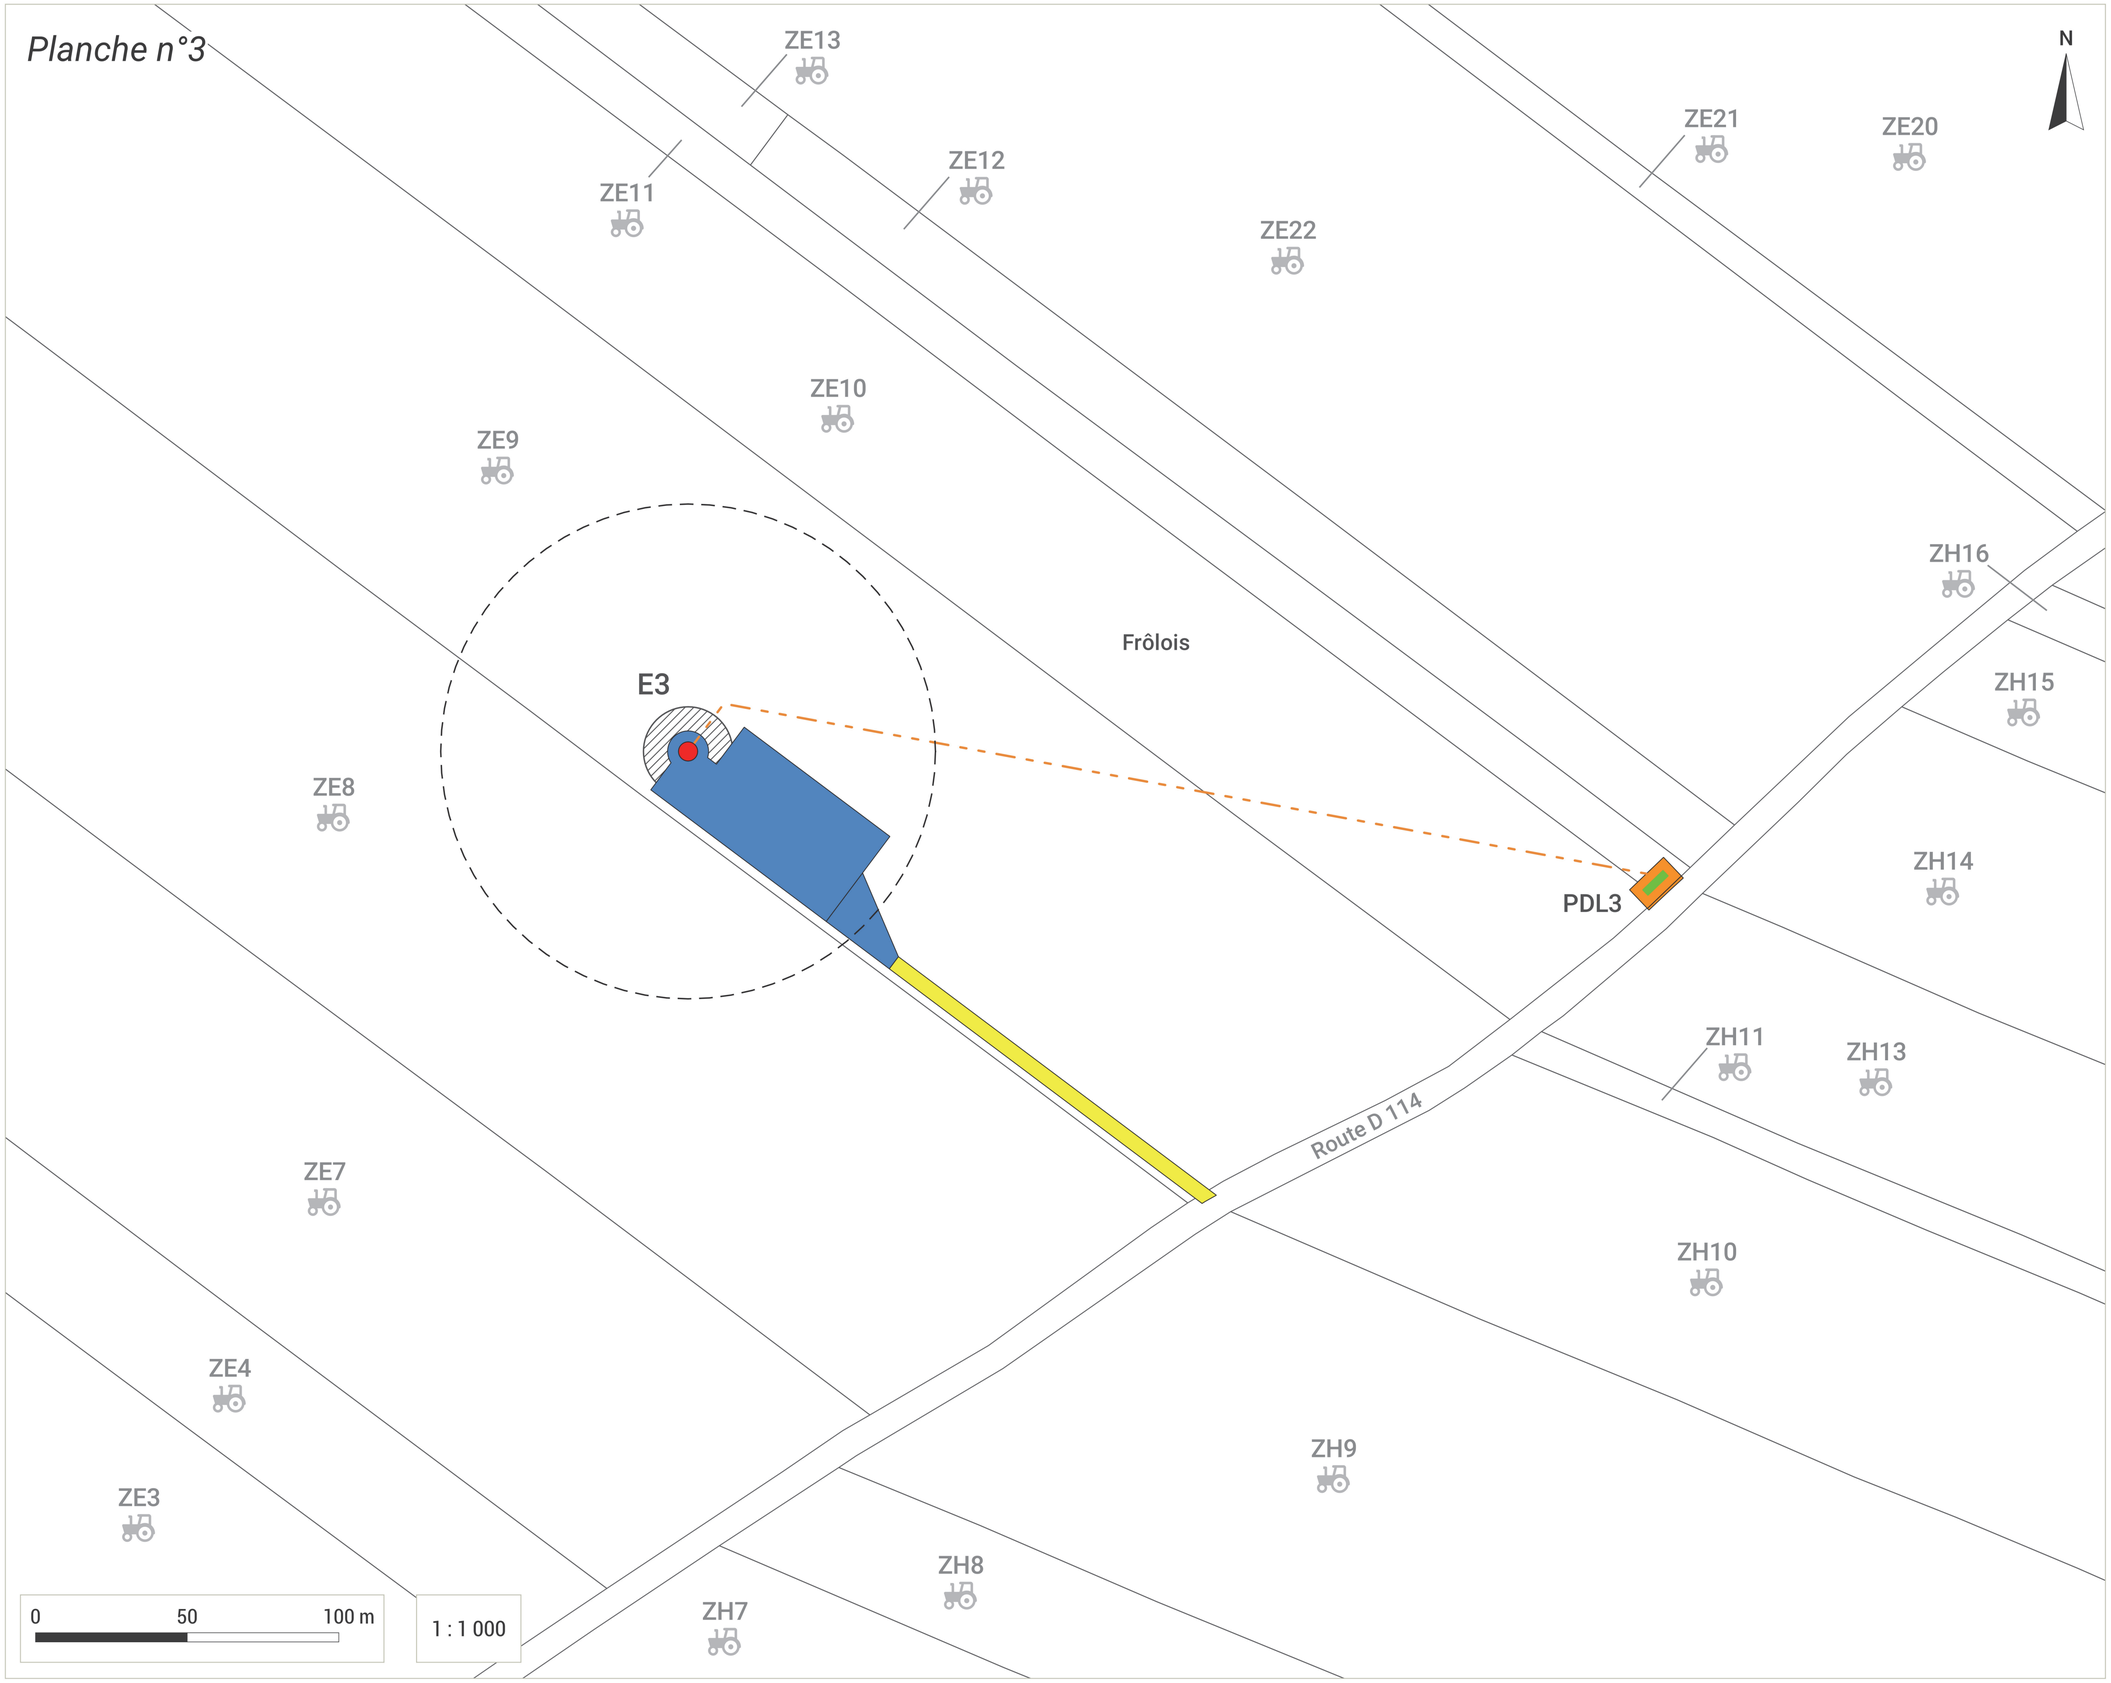

Dossier de Demande d'Autorisation Environnementale (DDAE)

Plan requis au titre du 9° du I de l'article D.181-15-2 du Code de l'environnement

Légende

Projet

- Survols des rotors
- Raccordement souterrain
- Mâts des éoliennes
- Fondations enterrées
- Plateformes des éoliennes
- Postes de livraison
- Plateformes des postes de livraison
- Pistes et virages créés

Affectation des terrains

- Parcelles agricoles (cultures)

Limites administratives

- Parcelles cadastrales

Source(s) : ABO Energy, Etalab
Format d'impression : A1
Réalisation : Aelys Environnement, février 2026

Projet de parc éolien de Frôlois (21) - Plan d'ensemble

Dossier de Demande d'Autorisation Environnementale (DDAE)

Plan requis au titre du 9° du I de l'article D.181-15-2 du Code de l'environnement

Planche n°4

N

ZH10
ZH12
ZH9
ZH8
ZH7
ZI17
Frôlois
E4
ZI16
ZI42
ZH5
ZH6
ZI14
ZI13
ZI12
ZI11

0 50 100 m

1 : 1 000

Légende

Projet

- Survols des rotors
- Raccordement souterrain
- Mâts des éoliennes
- Fondations enterrées
- Plateformes des éoliennes
- Pistes et virages créés
- Chemins existants renforcés et/ou élargis

Affectation des terrains

- Parcelles agricoles (cultures)
- Parcelles à usage de chemin d'exploitation agricole


Limites administratives

- Parcelles cadastrales

Source(s) : ABO Energy, Etalab
Format d'impression : A1
Réalisation : Aelys Environnement, février 2026

Projet de parc éolien de Frôlois (21) - Plan d'ensemble

Planche n°5

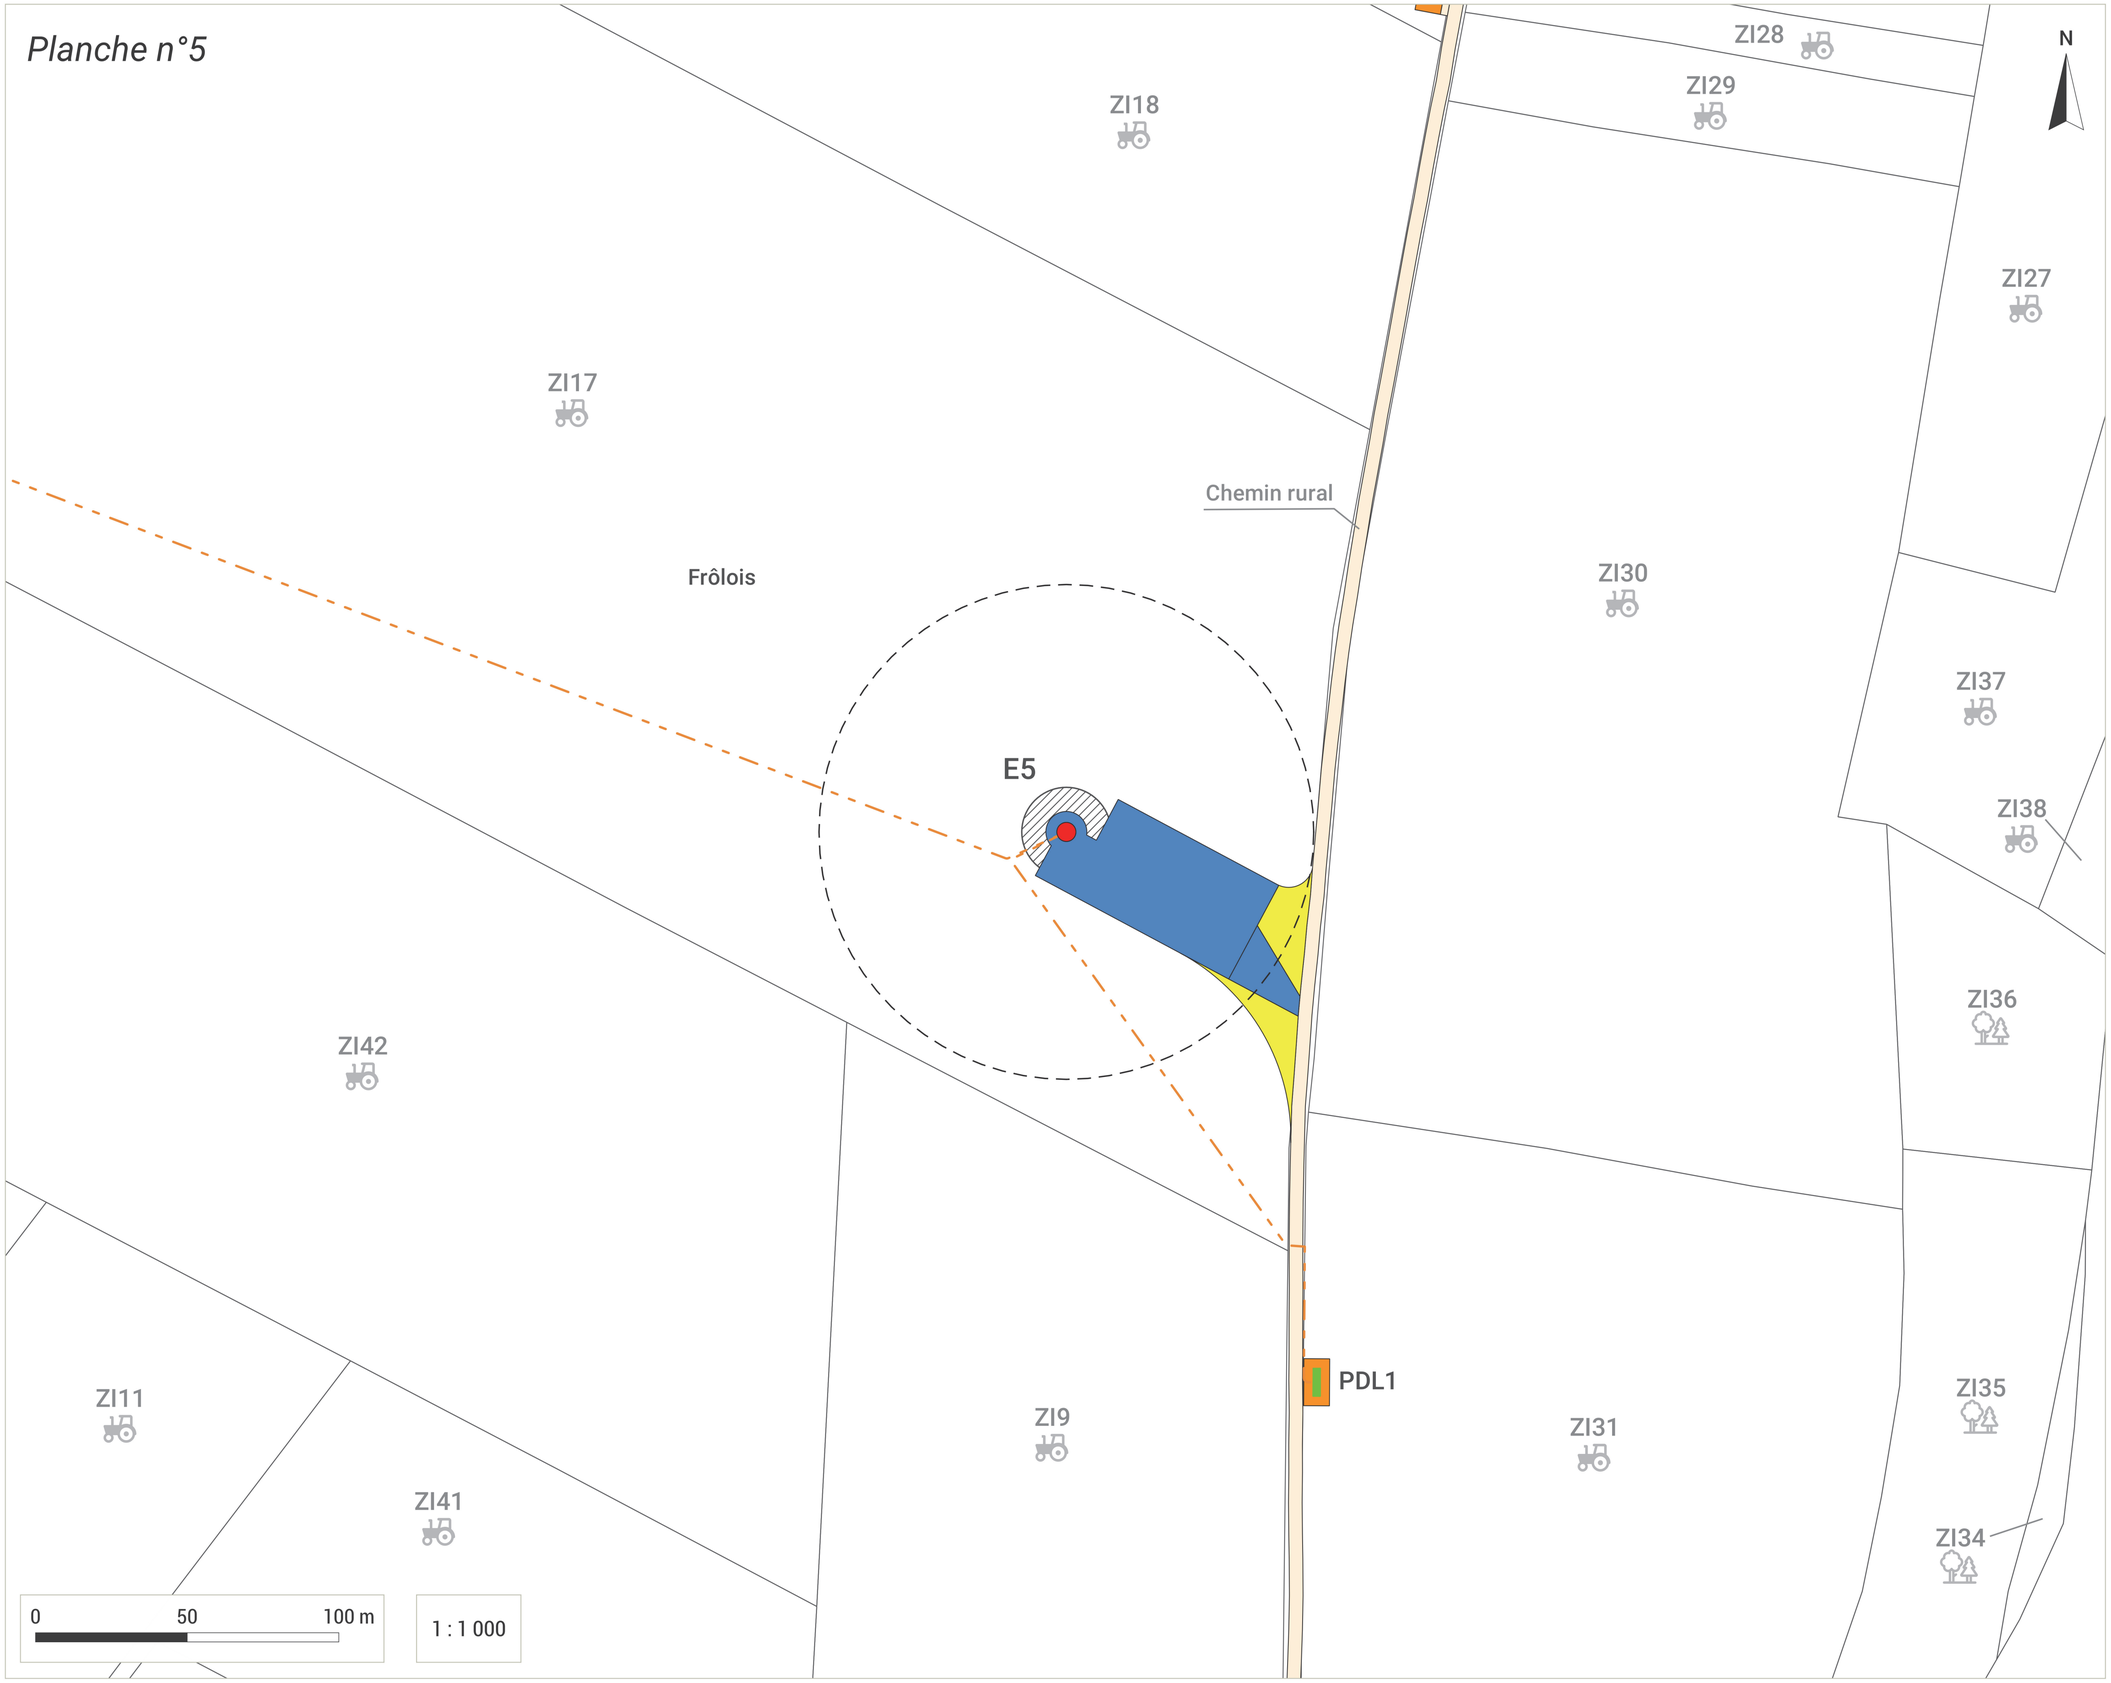

Dossier de Demande d'Autorisation Environnementale (DDAE)

Plan requis au titre du 9° du I de l'article D.181-15-2 du Code de l'environnement

Légende

Projet

- Survols des rotors
- Raccordement souterrain
- Mâts des éoliennes
- Fondations enterrées
- Plateformes des éoliennes
- Postes de livraison
- Plateformes des postes de livraison
- Pistes et virages créés
- Chemins existants renforcés et/ou élargis

Affectation des terrains

- Parcelles agricoles (cultures)
- Parcelles boisées/Fourrés

Limites administratives

- Parcelles cadastrales

Source(s) : ABO Energy, Etalab
Format d'impression : A1
Réalisation : Aelys Environnement, février 2026

Projet de parc éolien de Frôlois (21) - Plan d'ensemble

Planche n°6

ZI17
ZI42
ZI11
PDL1
ZI31
ZI35
ZI34
ZI9
Chemin rural
ZI41
ZI39
ZI33
Frôlois
ZI8
ZI32
ZI7
ZK26
Chemin rural
ZI3
ZK30
ZK28
ZK31
ZI4
ZI6
ZK29
Route D 6
ZK32
ZI5
Chemin rural
ZK33

N

0 50 100 m

1 : 1 000

Dossier de Demande d'Autorisation Environnementale (DDAE)

Plan requis au titre du 9° du I de l'article D.181-15-2 du Code de l'environnement

Légende

Projet

- Raccordement souterrain
- Postes de livraison
- Plateformes des postes de livraison
- Chemins existants renforcés et/ou élargis

Affectation des terrains

- Parcelles agricoles (cultures)
- Parcelles boisées/Fourrés
- Friches
- Plans d'eau

Limites administratives

- Parcelles cadastrales

Source(s) : ABO Energy, Etalab
Format d'impression : A1
Réalisation : Aelys Environnement, février 2026