
E3


X = 824056.95

Y = 6717523.41

Z TNi = 446.09

Implantation des grues et composants

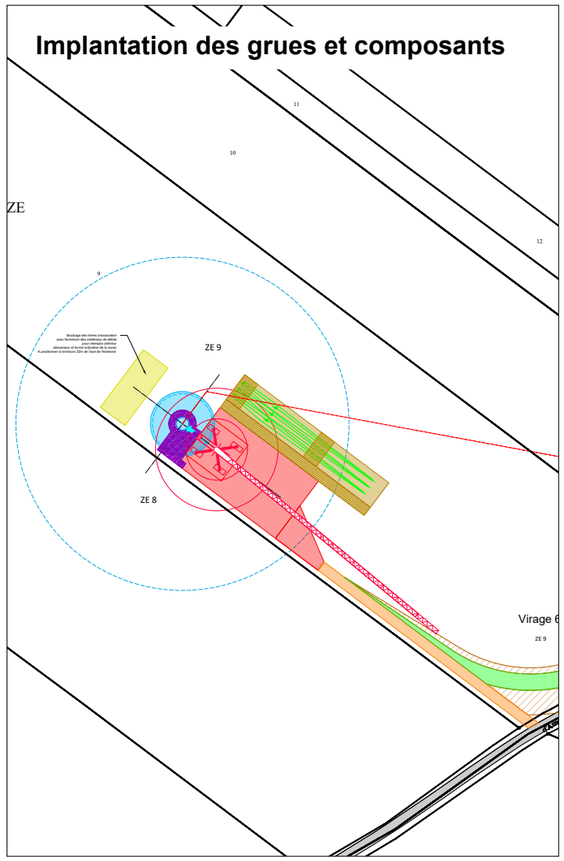

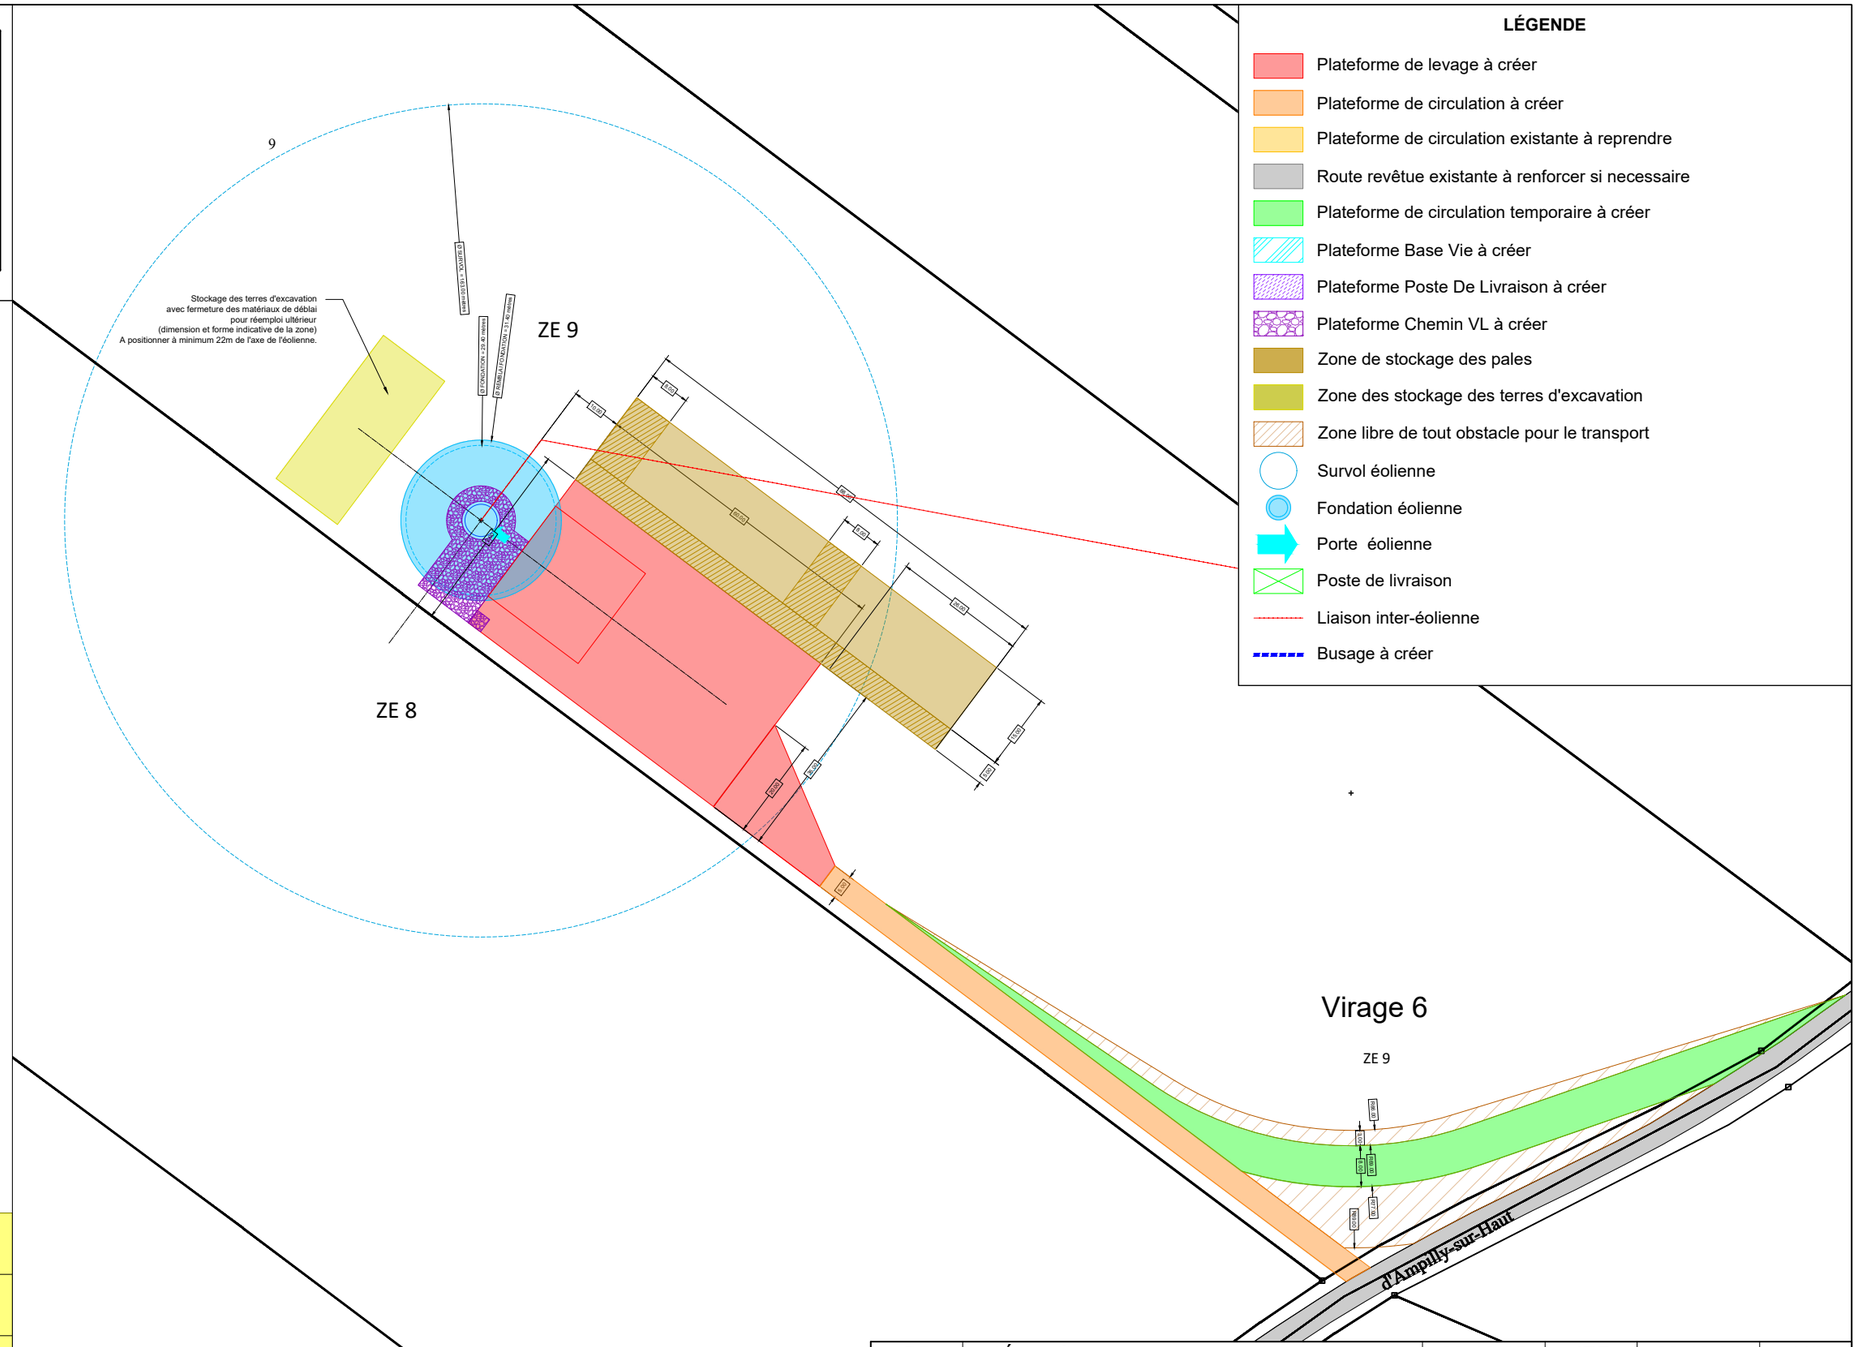

LÉGENDE

- Plateforme de levage à créer
- Plateforme de circulation à créer
- Plateforme de circulation existante à reprendre
- Route revêtue existante à renforcer si necessaire
- Plateforme de circulation temporaire à créer
- Plateforme Base Vie à créer
- Plateforme Poste De Livraison à créer
- Plateforme Chemin VL à créer
- Zone de stockage des pales
- Zone des stockage des terres d'excavation
- Zone libre de tout obstacle pour le transport
- Survol éolienne
- Fondation éolienne
- Porte éolienne
- Poste de livraison
- Liaison inter-éolienne
- Busage à créer

NOM Prénom	Date et signature
Propriétaire représenté par :	
Exploitant représenté par :	
ABO ENERGY représenté par :	

B5	DÉPLACEMENT-E2-E4-PDL2	22-12-25	JEE	22-12-25	JJS

NB 1 : Les Limites séparatives indiquées sur le plan sont issues d'une application cadastrale
(NB 1 : The sepratives limites shown on the layout are based on a Cadasteral application.)
NB 2 : Les installations sont implantées à partir du relevé d'un Géomètre-Expert basé sur la réalité du terrain
(NB 2 : The infrastructure are implement and based on a reallity survey by a Land Surveyor Expert.)
NB 3 : L'épaisseur des voies et des plateformes est indicative
(NB 3 : the thickness of the roadstructure are indicative.)

Projet: (Project) Frolois

Sous-titre : (Subtitle) Eolienne N°3

Titre: (Title) PLAN DETAILS - Eoliennes variante 2

Codification : (Codify)	2105	**Phase :** (Project Phase)	B - Dépôt AE
Format : (Format)	A3	**Echelle :** (Scale)	1/1000
Folio : (Folio)	3/5	**Projection :** (Geographic Coordinate System)	LB93
Doc. constructeur : (Manufacturer specifications)	-		

Indice (Revision)	Modification (Modification)	Dessiné le : (Draw date)	Nom (Name)	Approb le : (Approbation date)	Nom (Name)
B0	Emission originale	08-06-23	JEE	08-06-23	BGU
B1	Déplacement éoliennes E3-E4	29-06-23	JEE	29-06-23	BGU
B2	Déplacement éolienne E3 et PDL	01-08-23	JEE	01-08-23	BGU
B3	Modification emplacement virage 1	09-10-23	JEE	09-10-23	BGU
B4	Déplacement E1 et E3 (tampon 210 m)	12-10-23	JEE	12-10-23	BGU

Maître d'ouvrage : (Project Owner)

Centrale de Production en Energie Renouvelable

de " FROLOIS "

1 Rue de la Soufflerie
31500 Toulouse
Tel : 05 34 31 16 76
Fax : 05 34 31 63 76

Entrepreneur principal : (Prime Contractor)

ABO ENERGY

1 Rue de la Soufflerie
31500 Toulouse
Tel : 05 34 31 16 76
Fax : 05 34 31 63 76