

PDL N°3
X = 824375.68
Y = 6717480.11
Z TNi = 437.25

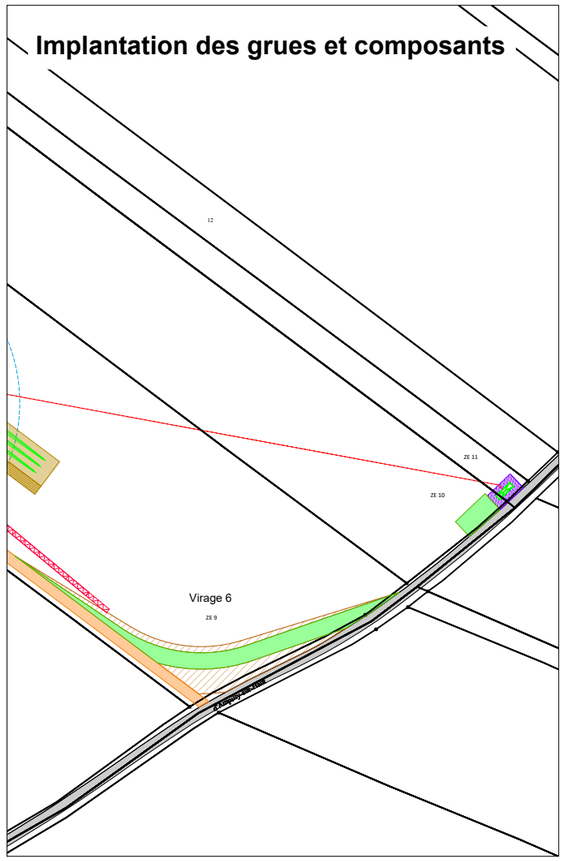

NOM Prénom	Date et signature
Propriétaire représenté par :	
Exploitant représenté par :	
ABO ENERGY représenté par :	

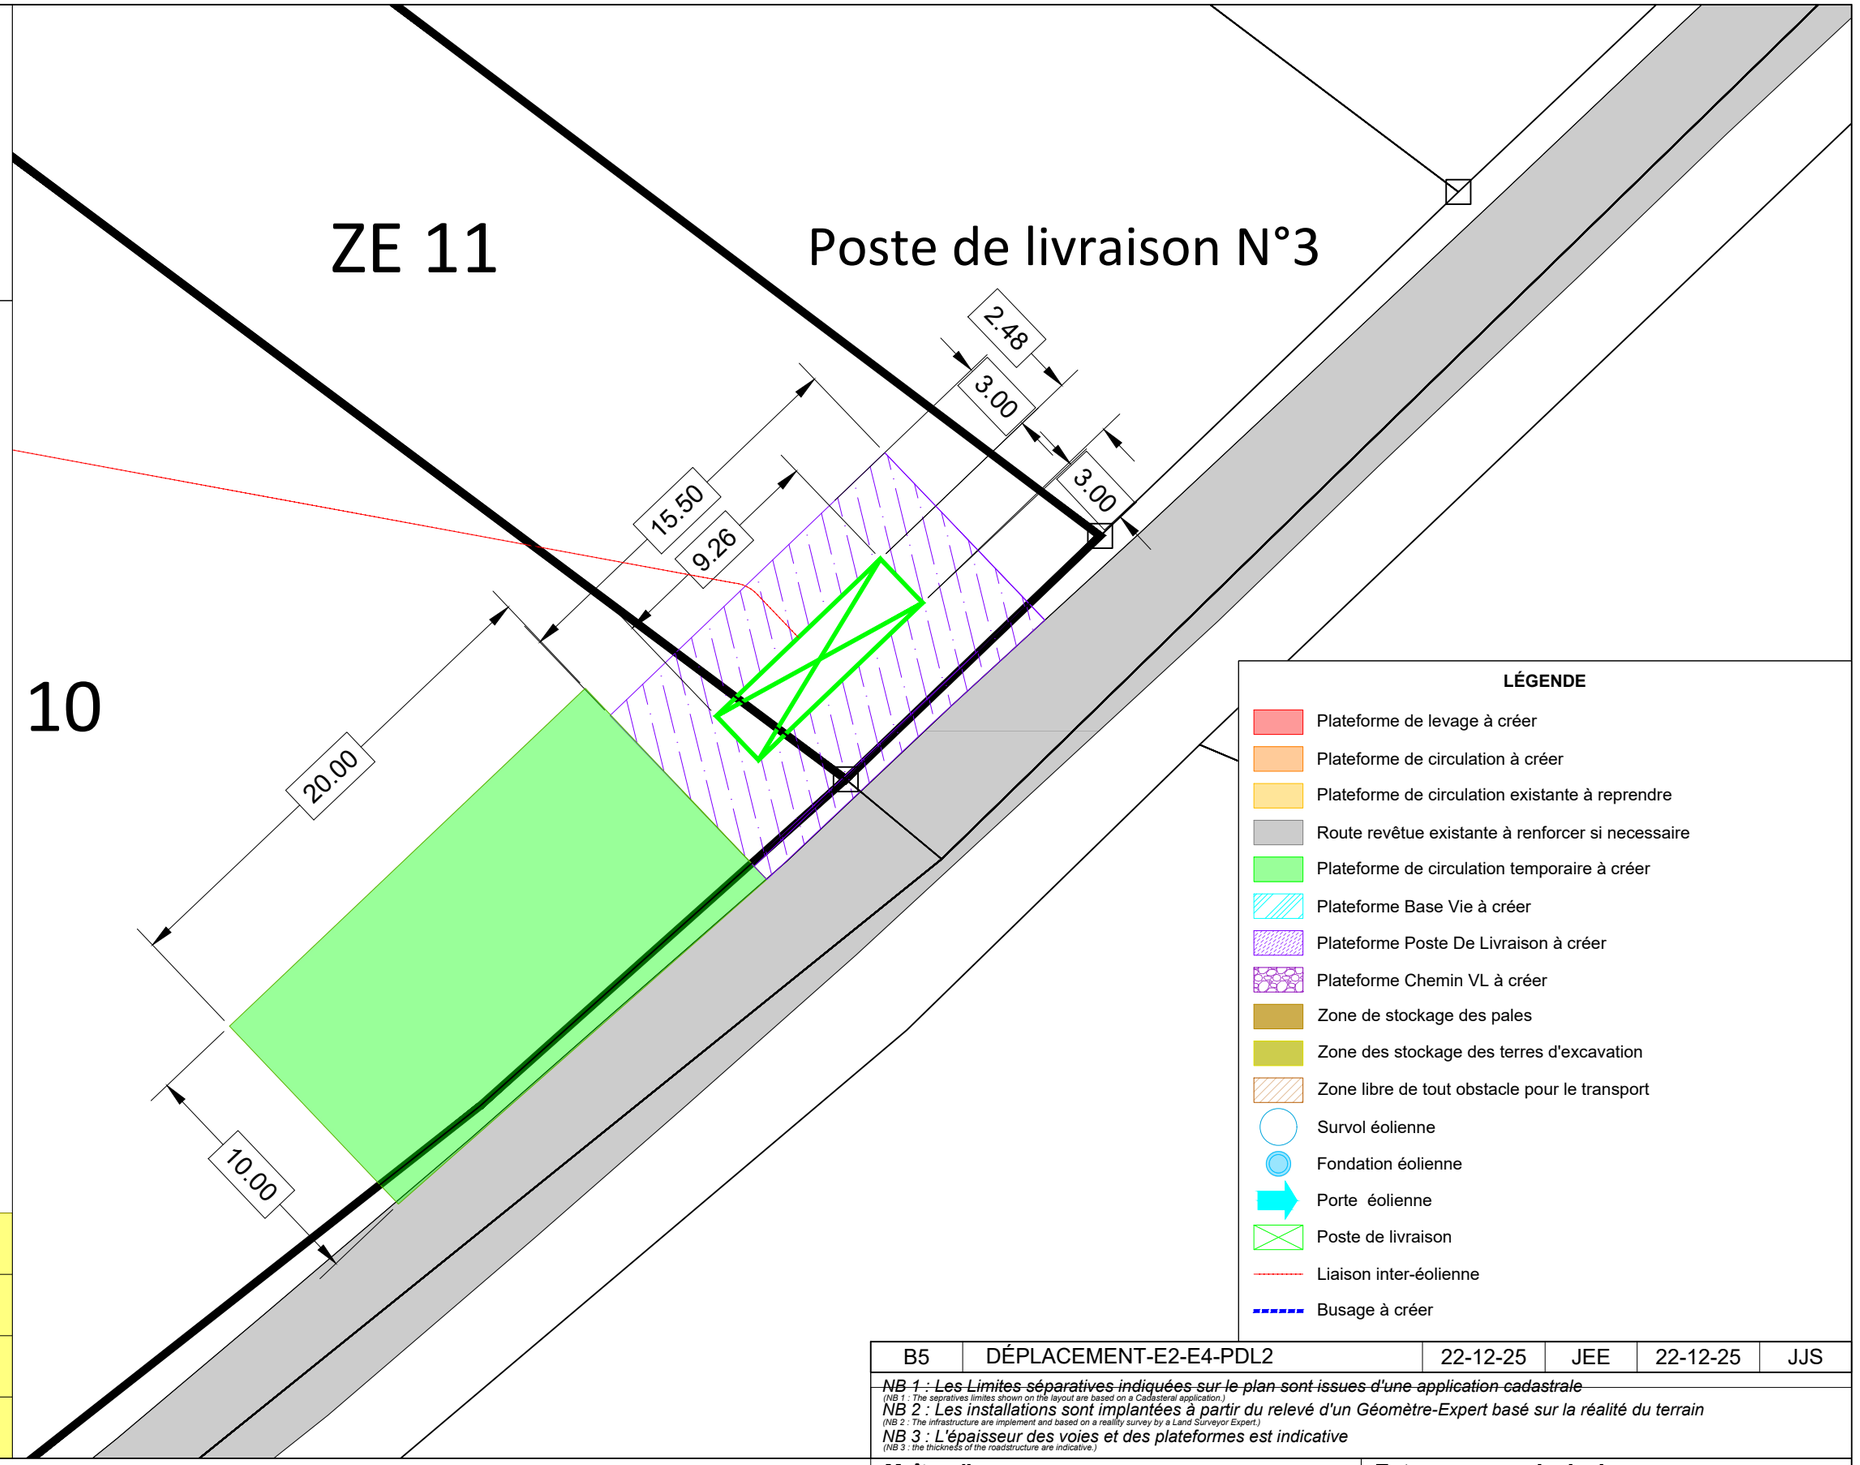

B5	DÉPLACEMENT-E2-E4-PDL2	22-12-25	JEE	22-12-25	JJS

NB 1 : Les Limites séparatives indiquées sur le plan sont issues d'une application cadastrale
(NB 1 : The sepratives limites shown on the layout are based on a Cadasteral application.)
NB 2 : Les installations sont implantées à partir du relevé d'un Géomètre-Expert basé sur la réalité du terrain
(NB 2 : The infrastructure are implement and based on a reallity survey by a Land Surveyor Expert.)
NB 3 : L'épaisseur des voies et des plateformes est indicative
(NB 3 : the thickness of the roadstructure are indicative.)

Projet: (Project) Frolois

Sous-titre : (Subtitle) PDL 3

Codification : (Codify) 2105 — **Phase :** (Project Phase) B - Dépôt AE
Format : (Format) A3 — **Echelle :** (Scale) 1/250
Folio : (Folio) 3/3 — **Projection :** (Geographic Coordinate System) LB93
Doc. constructeur : (Manufacturer specifications) -

Titre: (Title) PLAN DETAILS - PDLS variante 2

Indice (Revision)	Modification (Modification)	Dessiné le : (Draw date)	Nom (Name)	Approb le : (Approbation date)	Nom (Name)
B0	Emission originale	08-06-23	JEE	08-06-23	BGU
B1	Déplacement éoliennes E3-E4	29-06-23	JEE	29-06-23	BGU
B2	Déplacement éolienne E3 et PDL	01-08-23	JEE	01-08-23	BGU
B3	Modification emplacement virage 1	09-10-23	JEE	09-10-23	BGU
B4	Déplacement E1 et E3 (tampon 210 m)	12-10-23	JEE	12-10-23	BGU

Maître d'ouvrage : (Project Owner)
Centrale de Production en Energie Renouvelable
de " FROLOIS "

1 Rue de la Soufflerie
31500 Toulouse
Tel : 05 34 31 16 76
Fax : 05 34 31 63 76

Entrepreneur principal : (Prime Contractor)
ABO ENERGY

1 Rue de la Soufflerie
31500 Toulouse
Tel : 05 34 31 16 76
Fax : 05 34 31 63 76