
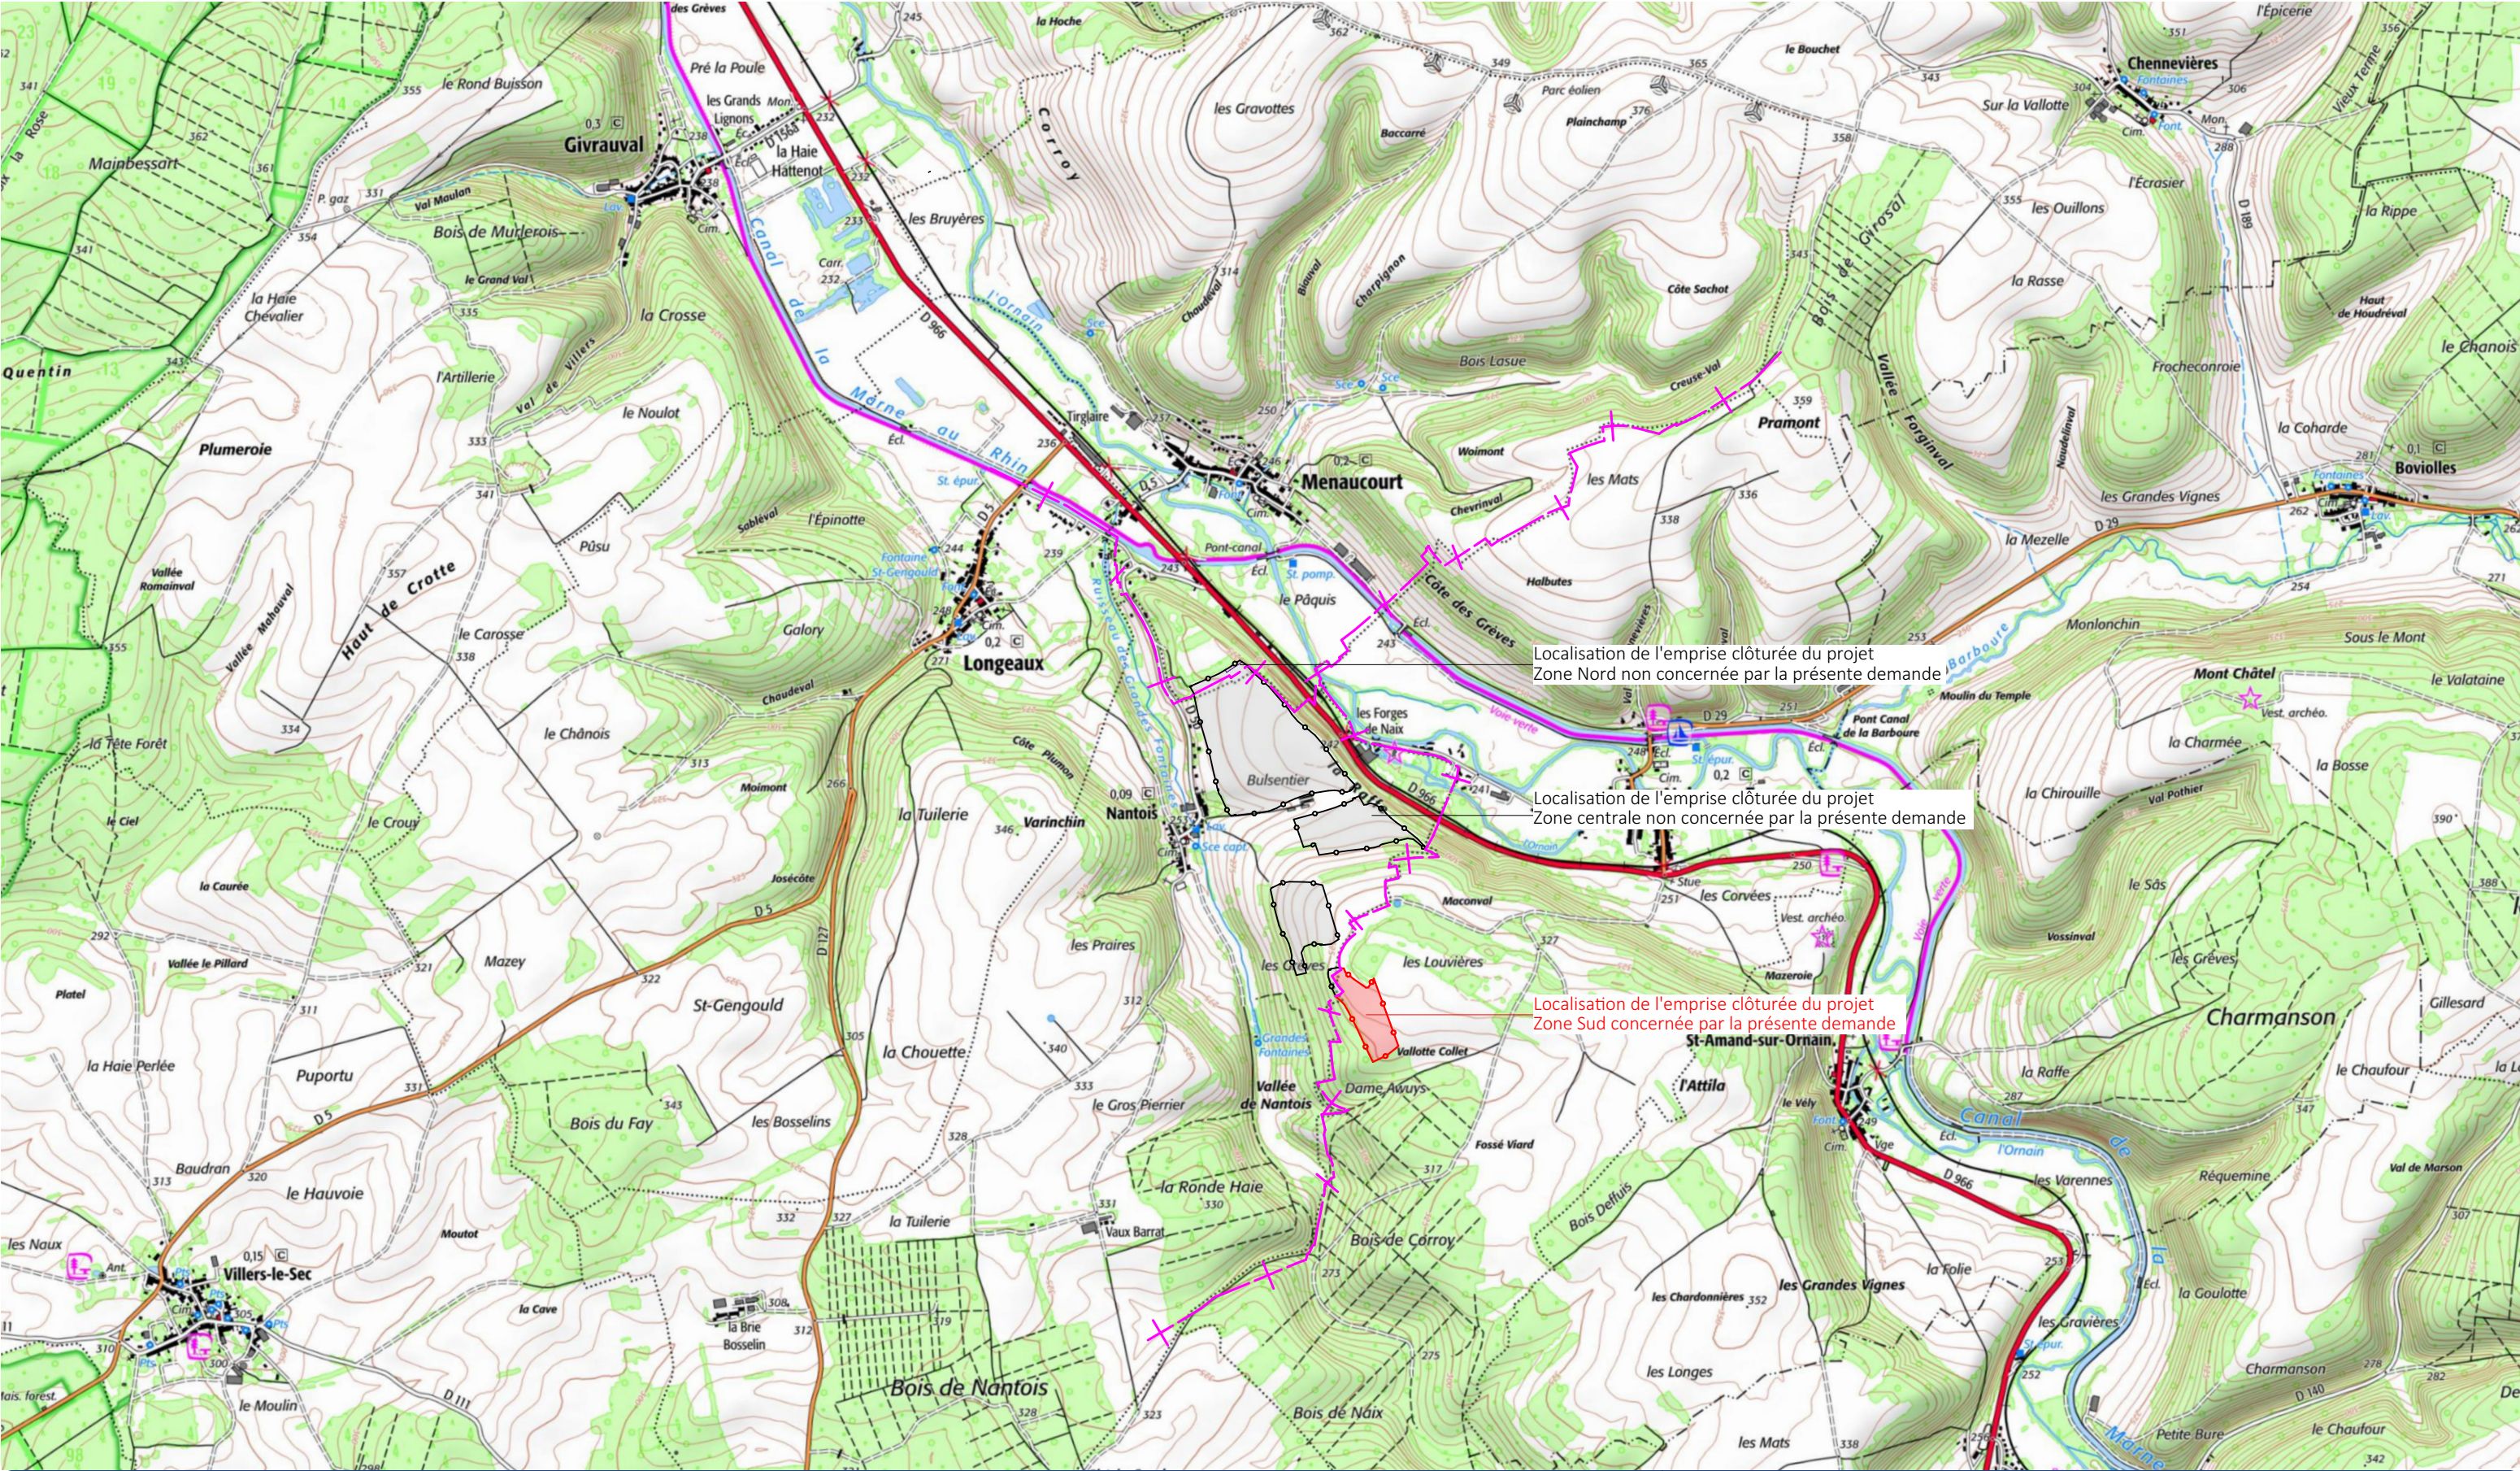


PC 1- PLANS DE SITUATION

Nom du projet : Centrale agrivoltaïque des Bussières			Architecte :	Maître d'ouvrage : Centrale agrivoltaïque des Bussières	Légende :
Contenu du plan : PC-01 PLANS DE SITUATION			<div>I'M IN ARCHITECTURE 2 rue d'Auteuil 75016 PARIS 06 71 15 45 63 // im.in.archi@gmx.com SAS au capital de 16500€ 533 863 940 R.C.S. PARIS</div>	Contact : <div>ESCOFI L'ÉNERGIE DURABLE DES TERRITOIRES</div> <div>2, rue de l'Epine 59650 Villeneuve-D'Ascq mail : manon.achalme@escofi.fr tél : +33 6 40 44 11 87</div>	
Commune (s): Commune de Naix-aux-Forges (55500)					
Echelle :	NAIX-AUX-FORGES PC-01				
Date	Format papier: A3				
27/08/2026					

P.14/53

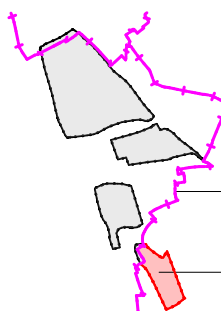


Nom du projet : Dossier de Permis de Construire Centrale agrivoltaïque des Bussières			Architecte : I'M IN ARCHITECTURE 2 rue d'Auteuil 75016 PARIS 06 71 15 45 63 // im.in.archi@gmx.com SAS au capital de 16500€ 533 863 940 R.C.S. PARIS	Maître d'ouvrage : Centrale agrivoltaïque des Bussières Contact : ESCOFI L'ENERGIE DURABLE DES TERRITOIRES 2, rue de l'Epine 59650 Villeneuve-D'Ascq mail : manon.achalme@escofi.fr tél : +33 6 40 44 11 87	<div>Légende :</div> <div><div>— Limite communale</div><div>— Localisation de l'emprise clôturée du projet</div></div> <div>P.15/53</div>	
Contenu du plan : PC-01.1 PLAN DE LOCALISATION						
Commune (s): Commune de Naix-aux-Forges (55500)						
Echelle : 1:25000	NAIX-AUX-FORGES PC-01.1					
Date 27/08/2026	<div>Echelle 1/25000 au format A3 0 500 1000m</div> <div>Format papier: A3</div>					



Nom du projet :		Dossier de Permis de Construire Centrale agrivoltaïque des Bussières		Architecte :	Maître d'ouvrage :	<div>Légende :</div> <div><div></div>Clôture à créer- Zone concernée par la demande</div> <div><div></div>Clôture à créer- Zone non concernée par la demande</div> <div><div></div>Limite communale</div>
Contenu du plan :		PC-01.2 VUE AERIENNE		<div>I'M IN ARCHITECTURE</div> <div>2 rue d'Auteuil 75016 PARIS</div> <div>06 71 15 45 63 // im.in.archi@gmx.com</div> <div>SAS au capital de 16500€</div> <div>533 863 940 R.C.S. PARIS</div>	<div>Contact :</div> <div><div>ESCOFI</div><div>L'ÉNERGIE DURABLE DES TERRITOIRES</div></div> <div>2, rue de l'Epine</div> <div>59650 Villeneuve-D'Ascq</div> <div>mail : manon.achalme@escofi.fr</div> <div>tél : +33 6 40 44 11 87</div>	
Commune (s):		Commune de Naix-aux-Forges (55500)				
Echelle :	1:10000	NAIX-AUX-FORGES PC-01.2				
Date	27/08/2026	<div><div>Echelle 1/10000 au format A3</div><div><div>0200400m</div><div></div></div></div> <div><div></div></div> <div>Format papier: A3</div>				

P.16/53

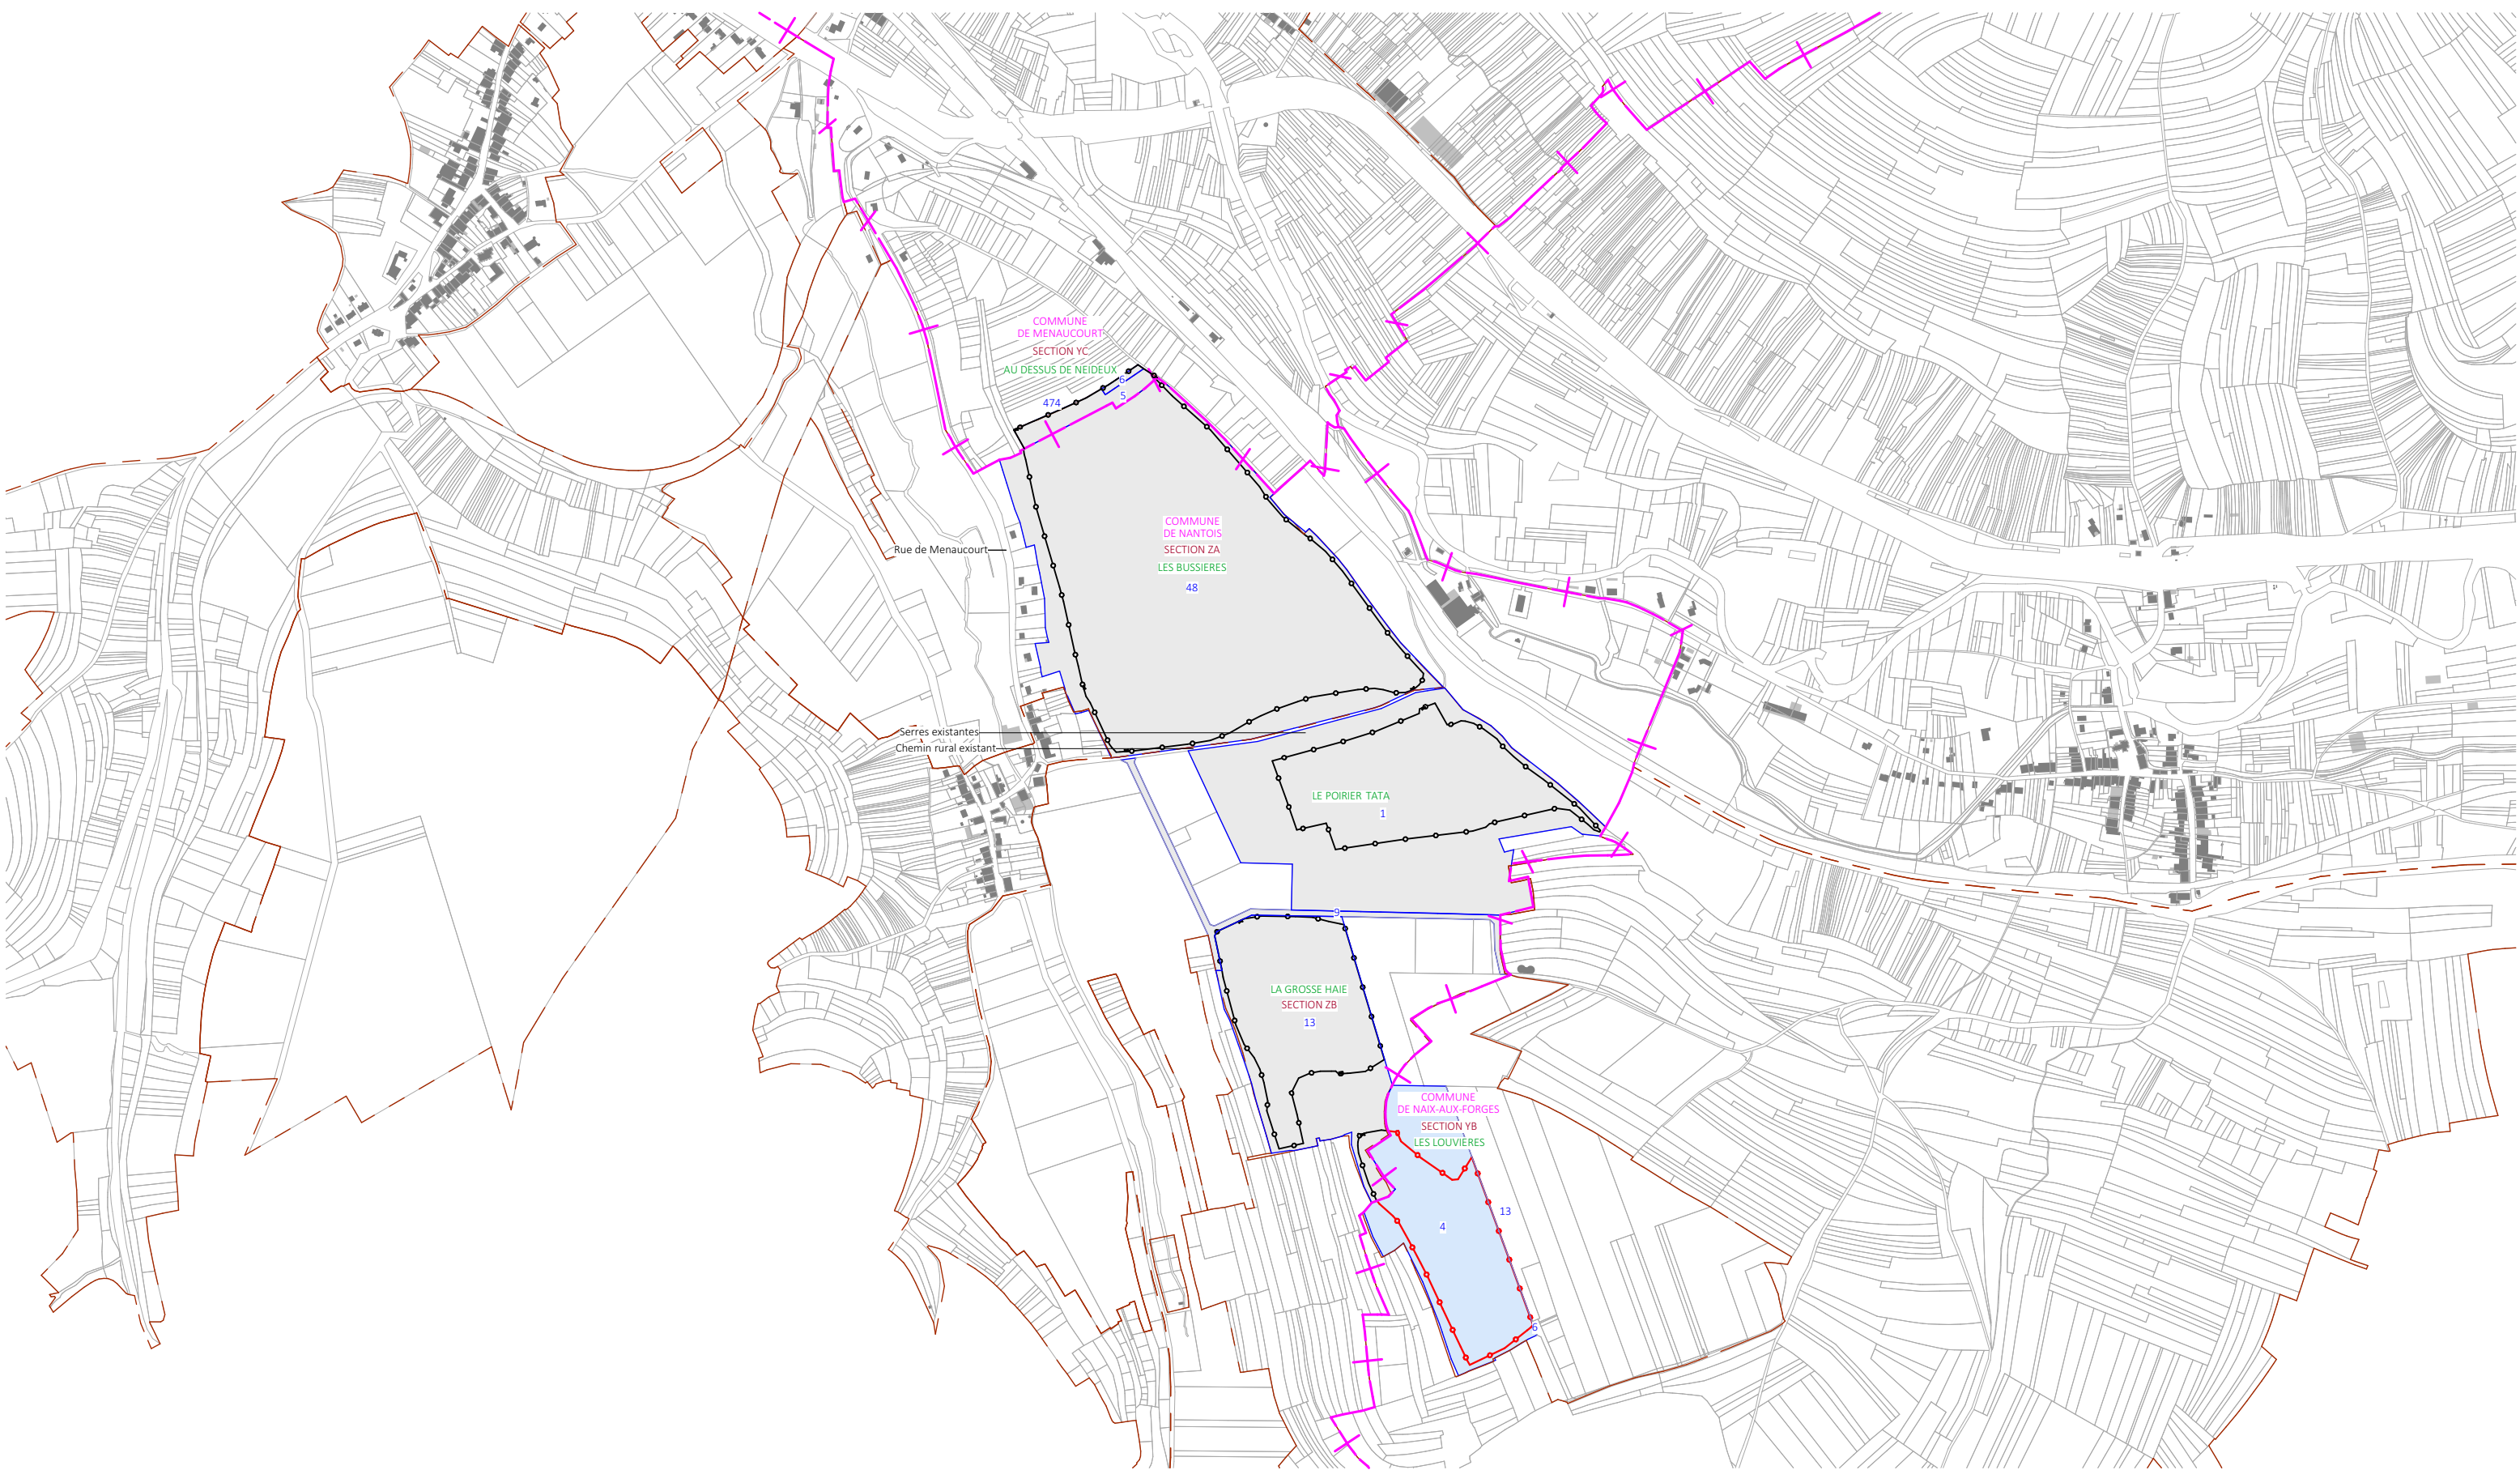

Nom du projet :		Dossier de Permis de Construire Centrale agrivoltaïque des Bussières		Architecte :	Maitre d'ouvrage :	<div>Légende :</div> <div><div></div>Parcelle d'implantation du projet concernée par la demande</div> <div><div></div>Parcelle d'implantation du projet non concernée par la demande</div> <div><div></div>Limite communale</div> <div><div></div>Limite section</div> <div><div></div>Cadastre</div> <div><div></div>Bâtiments existants</div> <div><div></div>Clôture à créer- Zone concernée par la demande</div> <div><div></div>Clôture à créer- Zone non concernée par la demande</div> <div>P.17/53</div>
Contenu du plan :		PC-01.3 PLAN CADASTRAL		<div>I'M IN ARCHITECTURE 2 rue d'Auteuil 75016 PARIS 06 71 15 45 63 // im.in.archi@gmx.com SAS au capital de 16500€ 533 863 940 R.C.S. PARIS</div>	<div>Contact :</div> <div><div>ESCOFI</div><div>L'ENERGIE DURABLE DES TERRITOIRES</div></div> <div>2, rue de l'Epine 59650 Villeneuve-D'Ascq mail : manon.achalme@escofi.fr tél : +33 6 40 44 11 87</div>	
Commune (s):		Commune de Naix-aux-Forges (55500)				
Echelle :	1:10000	NAIX-AUX-FORGES PC-01.3				
Date	27/08/2026	<div><div>Echelle 1/10000 au format A3</div><div><div>0200400m</div><div></div></div><div>Format papier: A3</div></div>				